


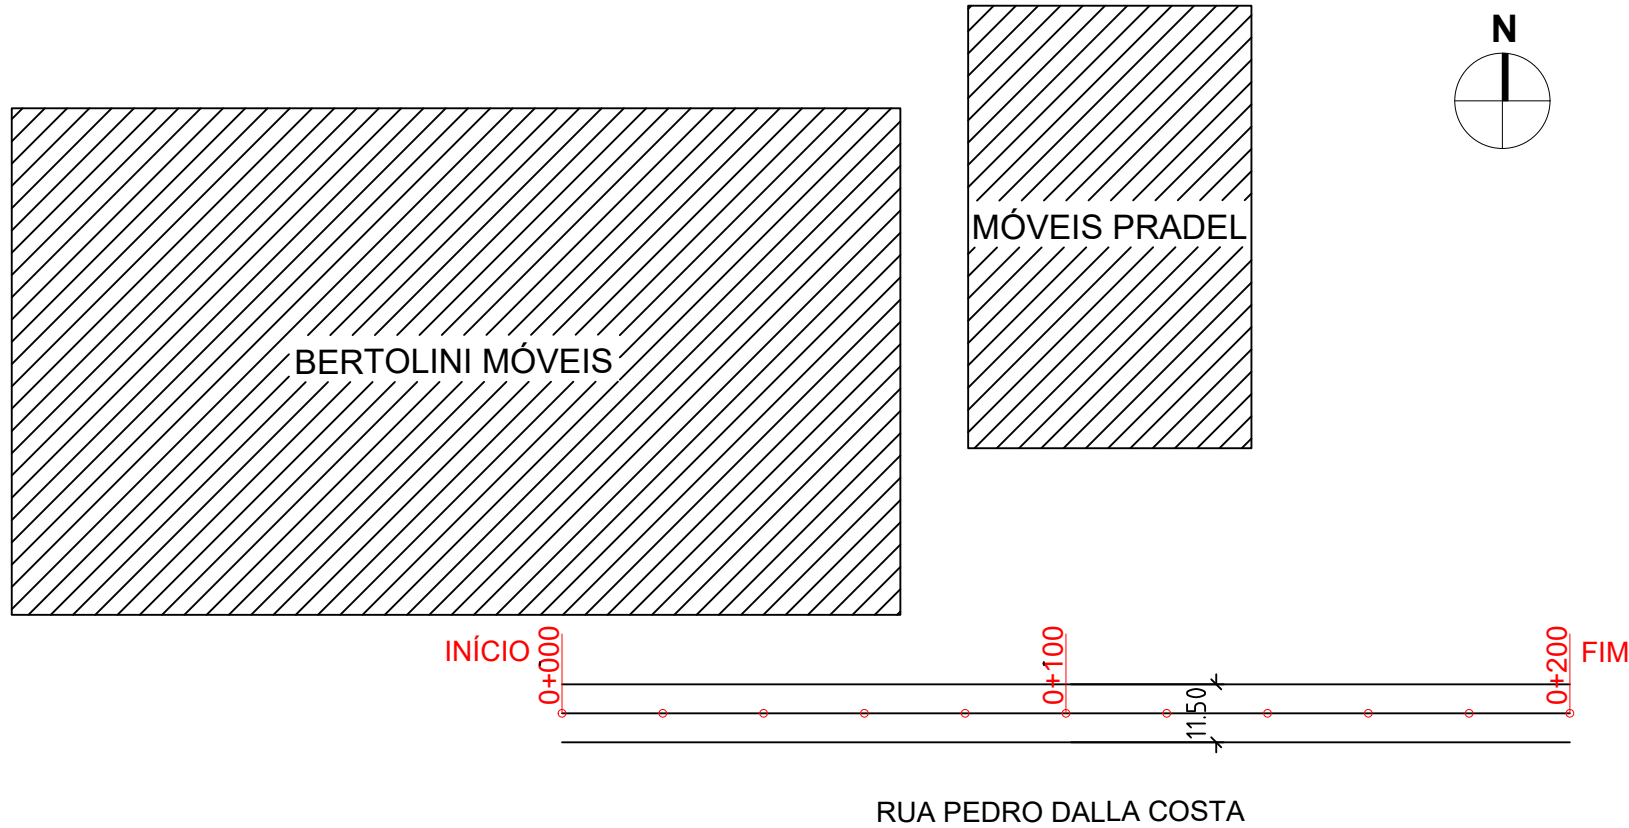

		PREFEITURA MUNICIPAL DE BENTO GONÇALVES IPURB - Instituto de Pesquisa e Planejamento Urbano administração 2023/2028	
obra:		data: AGO/2026	
PAVIMENTAÇÃO ASFÁLTICA		escala: 1:150	
endereço: RUA PEDRO DALLA COSTA, BAIRRO PRADEL - BENTO GONÇALVES/RS		área: 2.300,00m²	
assunto: PROJETO GEOMÉTRICO		prancha: 02	
responsáveis projeto : NATHÁLIA CORTES TOSI Eng.Civil CREA RS227774		desenho:	
responsável execução:			