



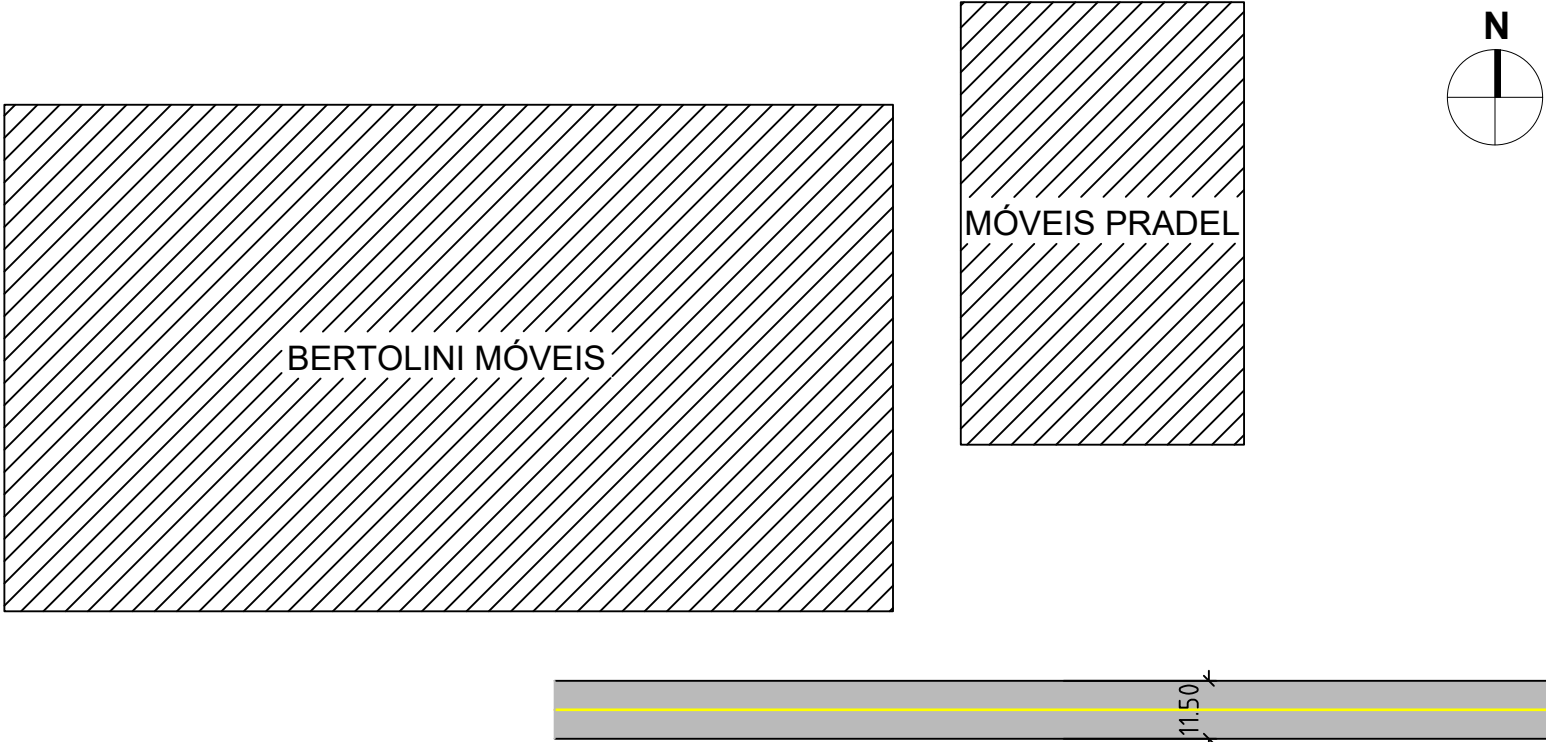

PAVIMENTAÇÃO EM CBUQ		
SERVIÇO	UN	QUANT
REGULARIZAÇÃO CBUQ 3,0cm	m²	2.300,00
CAMADA FINAL CBUQ 4,0cm	m²	2.300,00
PINTURA DE LIGAÇÃO - EMULSÃO RR-2C - 1ª CAMADA	m²	2.300,00
PINTURA DE LIGAÇÃO - EMULSÃO RR-2C - 2ª CAMADA	m²	2.300,00
IMPRIMAÇÃO COM EMULSÃO ASFÁLTICA	m²	2.300,00

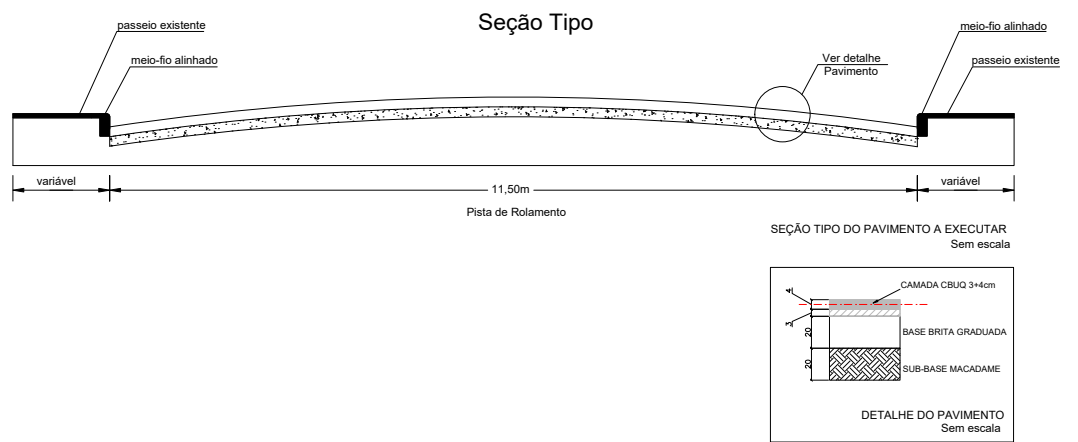



PREFEITURA MUNICIPAL DE BENTO GONÇALVES

IPURB - Instituto de Pesquisa e Planejamento Urbano

administração 2023/2028

obra:

PAVIMENTAÇÃO ASFÁLTICA

data:

AGO/2026

escala:

1:150

endereço:

RUA PEDRO DALLA COSTA, BAIRRO PRADEL - BENTO GONÇALVES/RS

área:

2.300,00 m²

assunto:

PROJETO DE PAVIMENTAÇÃO - CBUQ

prancha:

04

responsáveis projeto :

NATHÁLIA CORTES TOSI
Eng.Civil CREA RS227774

responsável execução:

desenho: