| QUADRO DE QUANTIDADES SINALIZAÇÃO | | |
|---|---|---|
| SERVIÇO | UN | QUANT |
| Pintura do eixo viário | m | 200,00 |
| Pintura de meio-fio | m | 400,00 |

| QUADRO DE QUANTIDADES SINALIZAÇÃO |
|---|
| SERVIÇO |
| Pintura Eixo |

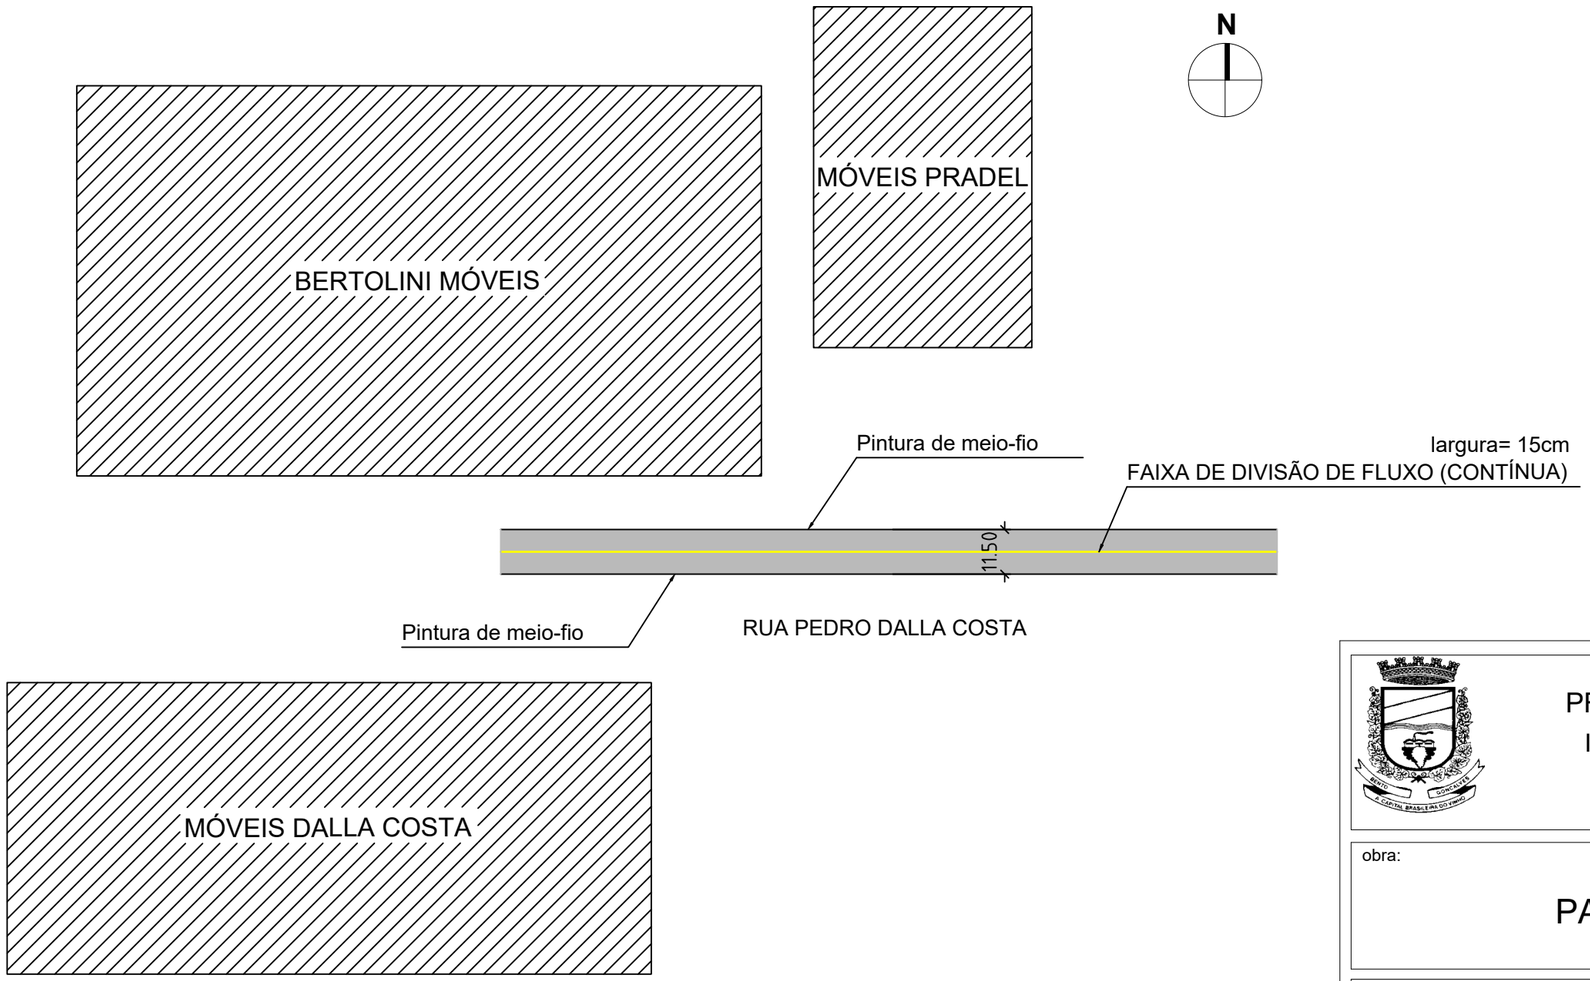


## DETALHAMENTO - SINALIZAÇÃO HORIZONTAL

PREFEITURA MUNICIPAL DE BENTO GONÇALVES
IPURB - Instituto de Pesquisa e Planejamento Urbano
administração 2023/2028

obra:
PAVIMENTAÇÃO ASFÁLTICA

data: AGO/2026

escala: 1:150

endereço: RUA PEDRO DALLA COSTA, BAIRRO PRADEL - BENTO GONÇALVES/RS

área: 2.300,00 m²

assunto:
PROJETO DE SINALIZAÇÃO

prancha: 05

responsáveis projeto :
NATHÁLIA CORTES TOSI
Eng.Civil CREA RS227774

NATHALIA CORTES TOSI:01740545052
Assinado de forma digital por NATHALIA CORTES TOSI:01740545052
Dados: 2026.08.06 16:45:45 -03'00'

responsável execução:

desenho: