


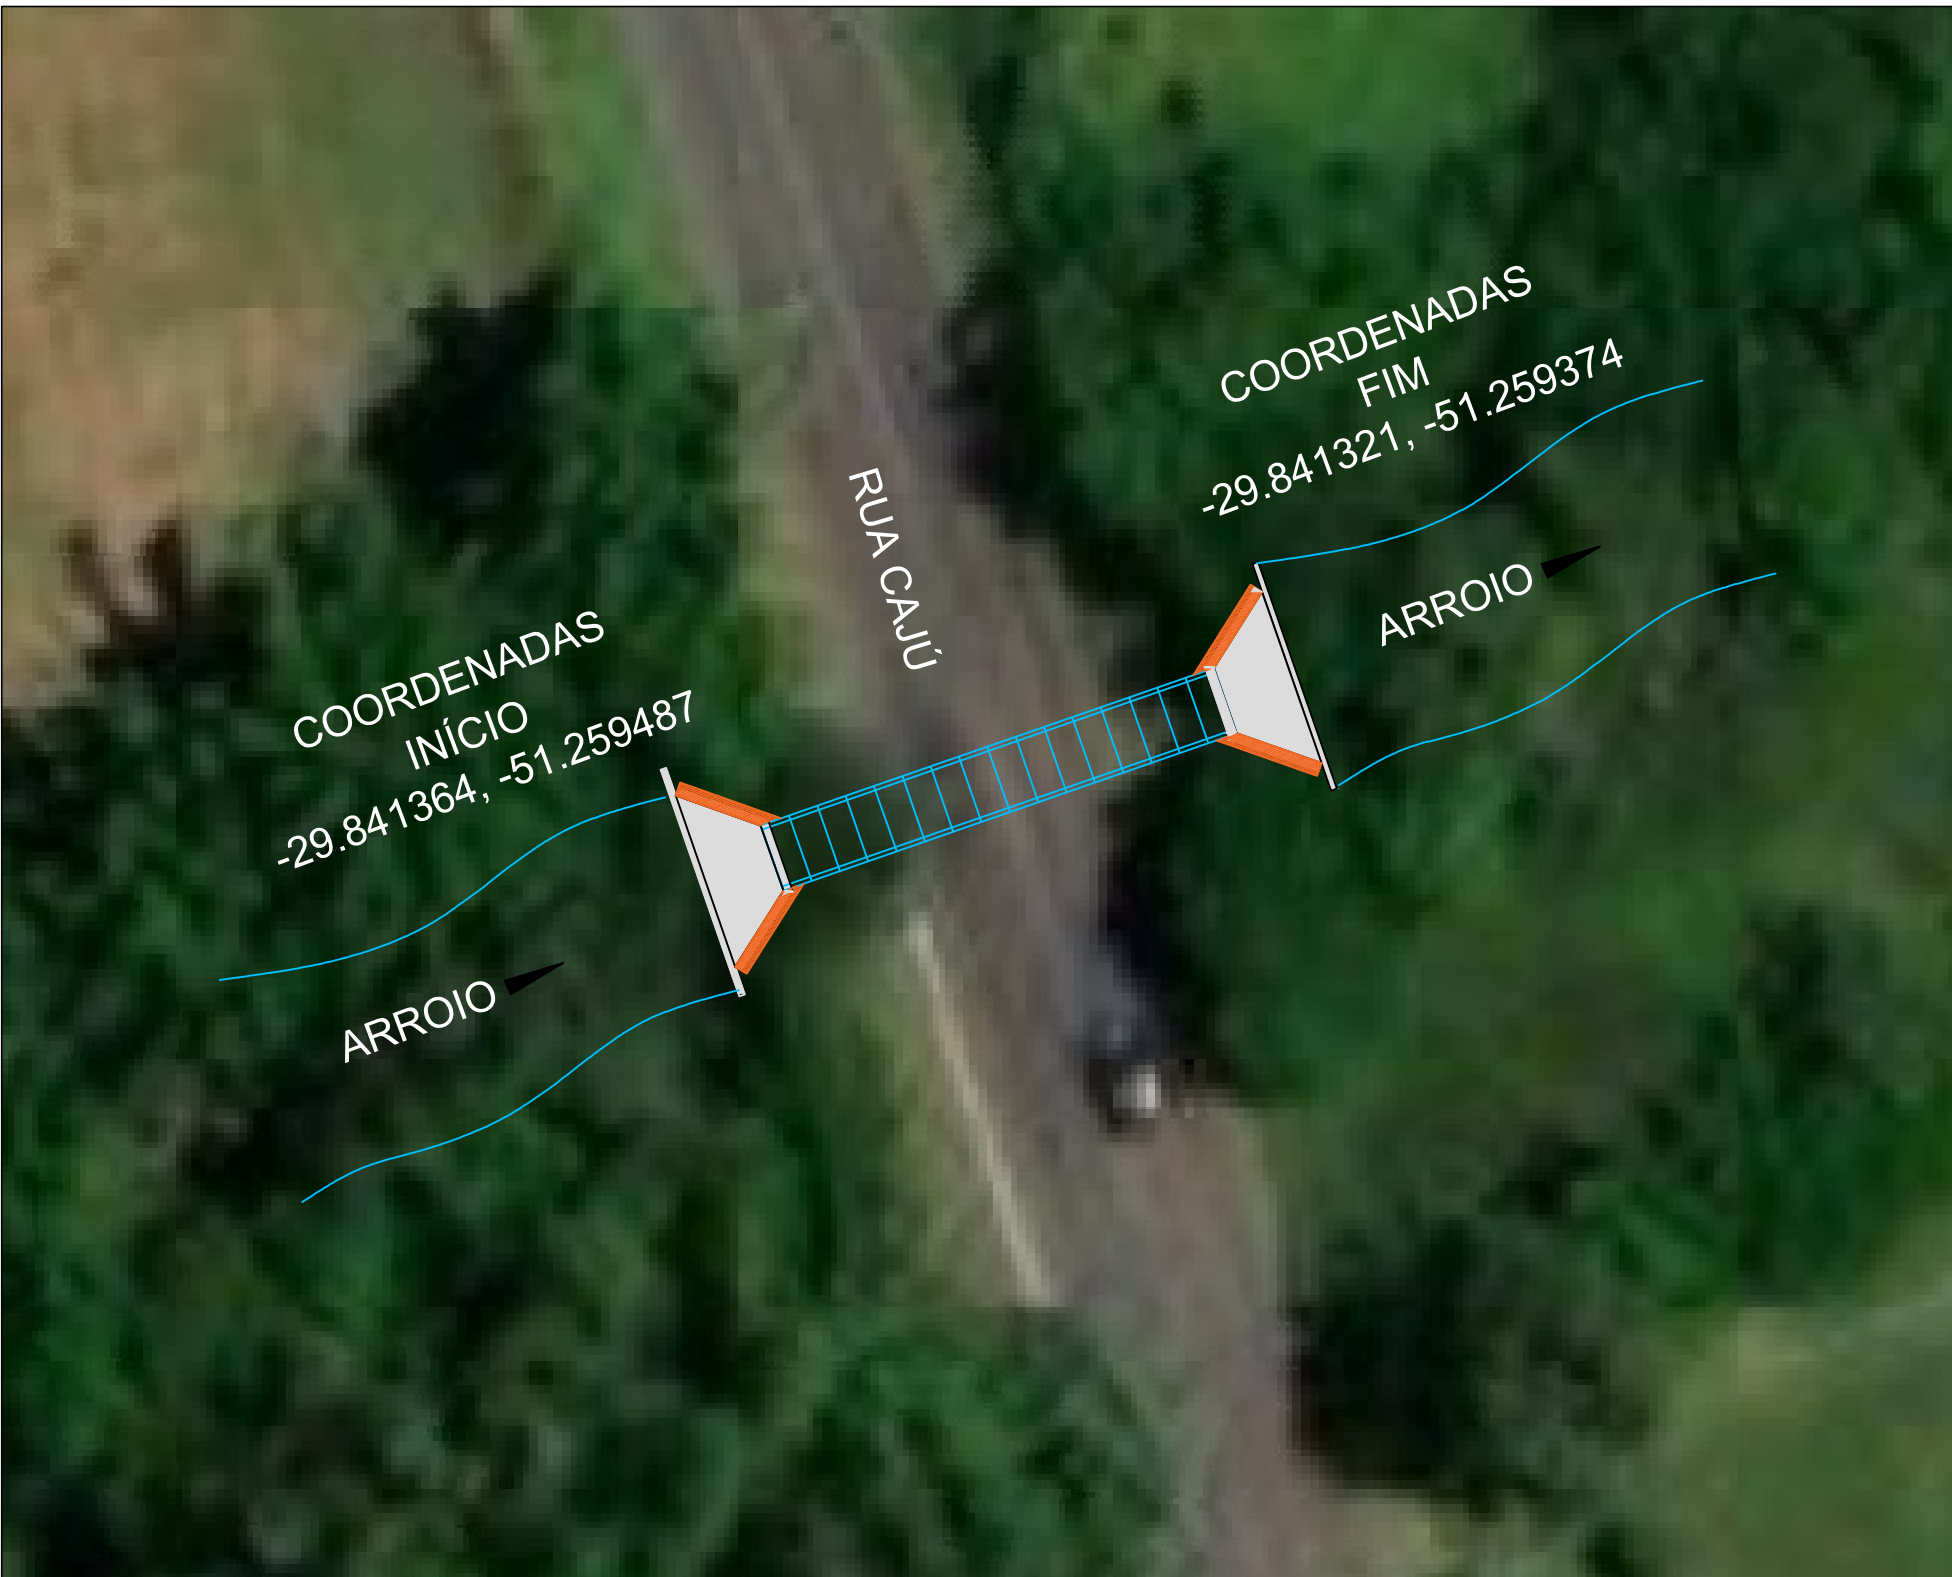


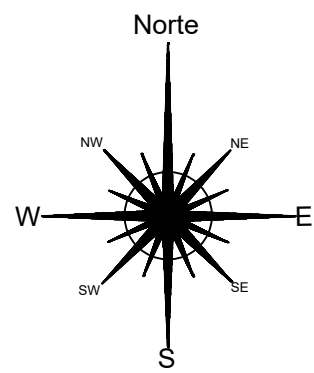

LOCALIZAÇÃO
ESCALA: 1/250

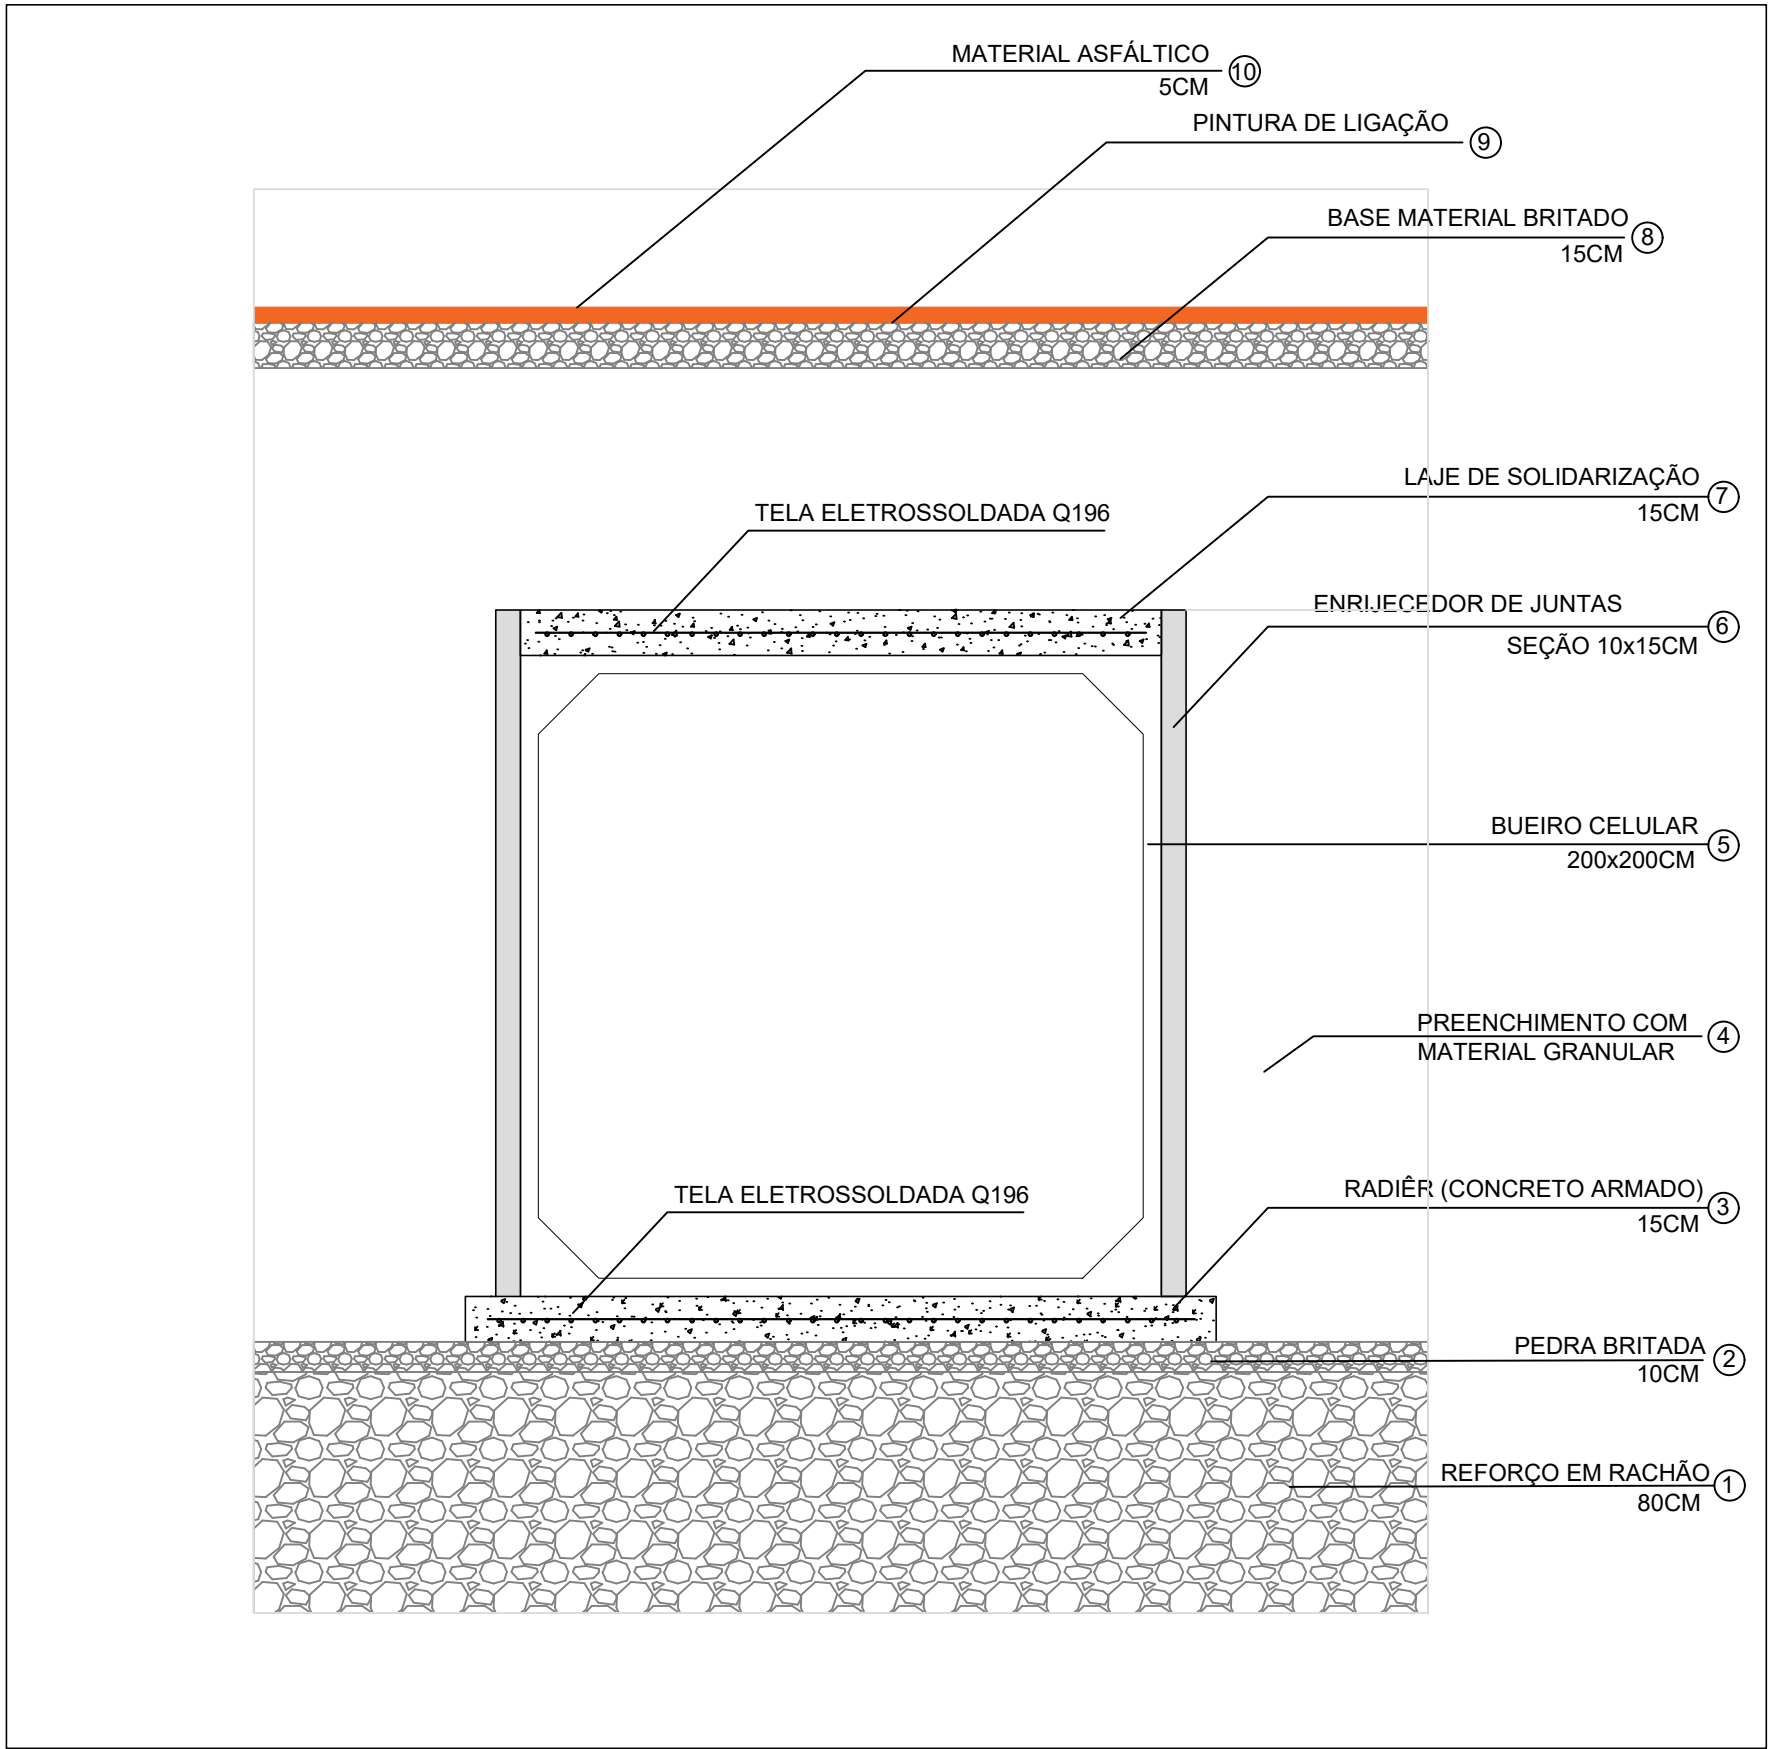

PROJETO GALERIAS
ESCALA: 1/25

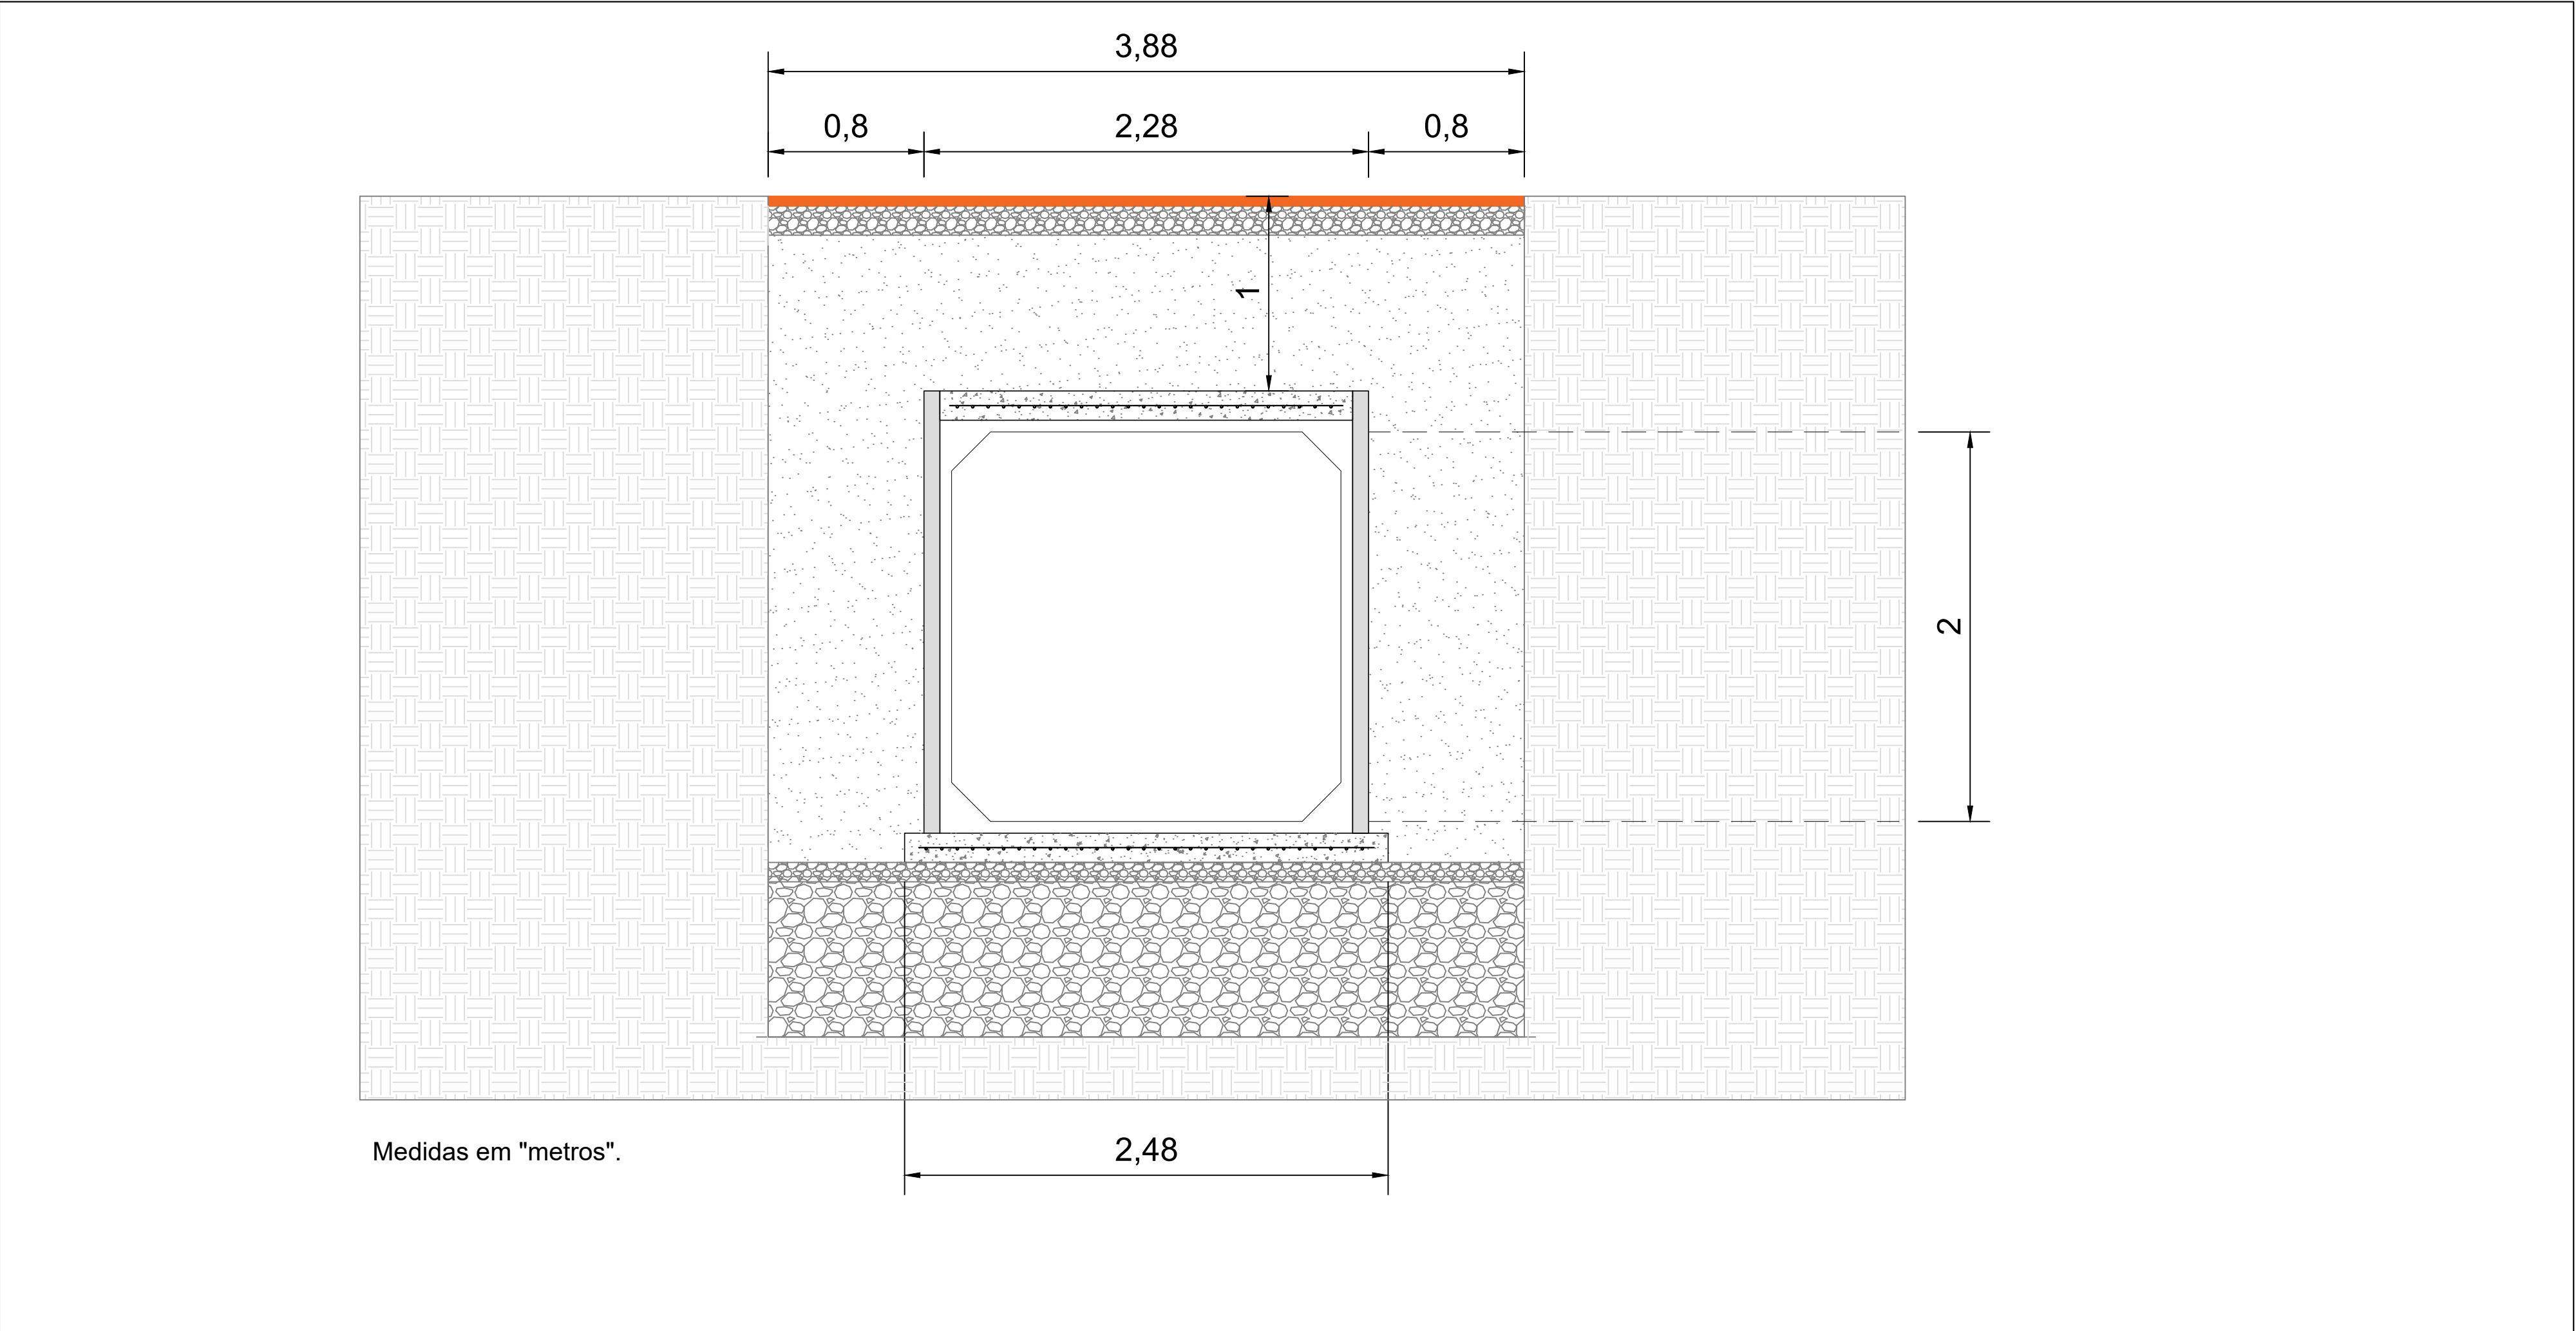

SEÇÃO DE ESCAVAÇÃO E REATERRO
ESCALA: 1/25