



BOCAS NORMAIS COM ALAS ABERTAS ADAPTÁVEIS AOS BUEIROS CELULARES EM CONCRETO ARMADO - BNAA

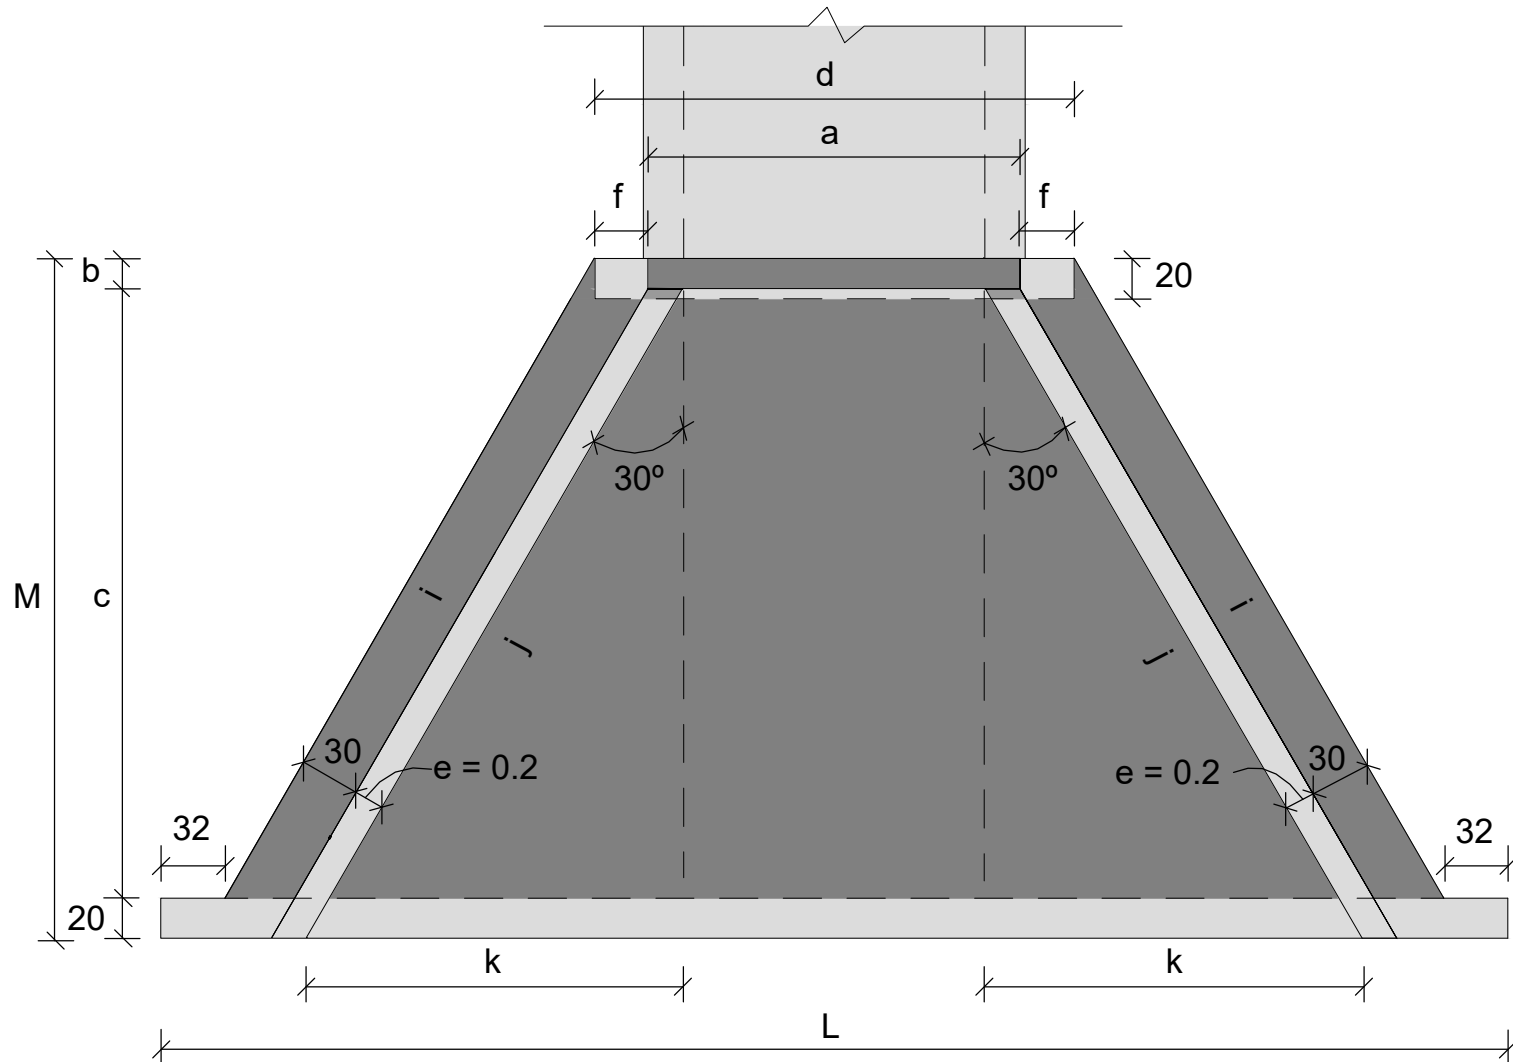

Planta - Linha simples
Sem escala

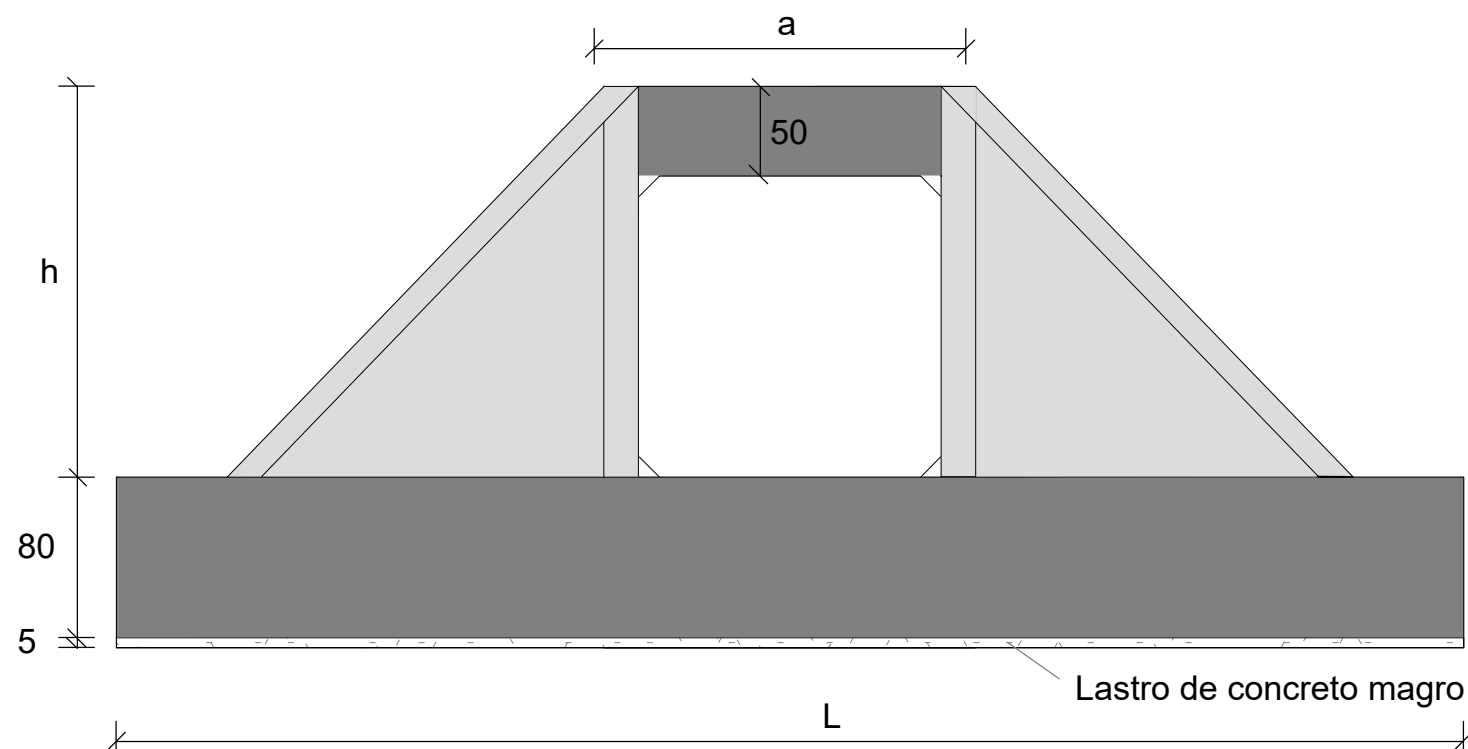


Vista frontal - Linha simples
Sem escala

Consumos médios 3															
Dispositivo	Adaptável em	a (cm)	b (cm)	c (cm)	d (cm)	e (cm)	f (cm)	g (cm)	h (cm)	i (cm)	j (cm)	k (cm)	L (cm)	M (cm)	Concreto magro (m3/un)
BNAA 14	BSCC 200X200	246	20	355	292	20	23	20	250	433	433	217	788	395	1,0330

FONTE: BOCAS NORMAIS COM ALAS ABERTAS ADAPTÁVEIS AOS BEIROS CELULARES EM CONCRETO ARMADO - BNAA.
ALBUM DE PROJETOS - TIPO DE DISPOSITIVOS DE DRENAGEM (DNIT).
CAPÍTULO 6 - DRENAGEM PARA TRANSPOSIÇÃO DE TALVEGUES.
CAPÍTULO 7 - GALERIAS CELULARES PRÉ-MOLDADAS EM CONCRETO ARMADO (ADUELAS) - DESENHO 7.99 / EMENDA 4.

- NOTAS:
- 1 - DIMENSÕES EM CENTÍMETROS (CM);
 - 2 - AS BOCAS DOS BUEIROS CELULARES DEVEM ATENDER AOS REQUISITOS DA NORMA DNIT 026-ES;
 - 3 - A MEDIDA "a" CORRESPONDE AO COMPRIMENTO DA VIGA SUPERIOR, A MEDIDA "d" CORRESPONDE AO COMPRIMENTO DA VIGA DE FUNDAÇÃO MENOR E A MEDIDA "b" CORRESPONDE À ESPESSURA DA VIGA SUPERIOR.

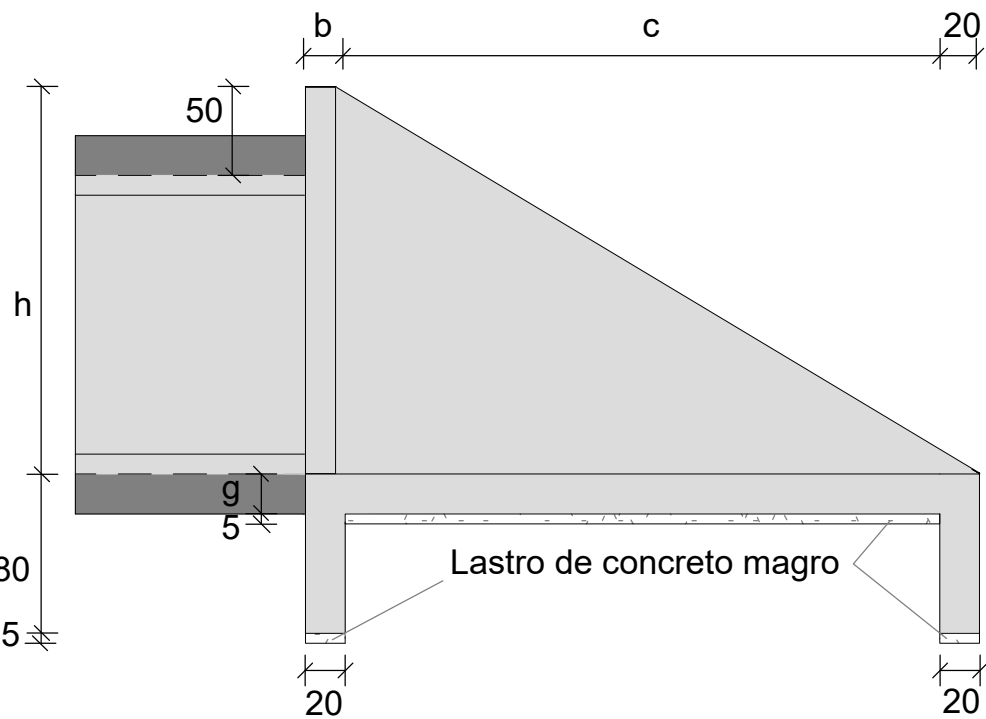

Vista lateral
Sem escala

DETALHAMENTO DAS ALAS