



PROJETO GEOMÉTRICO

Escala 1:1.000

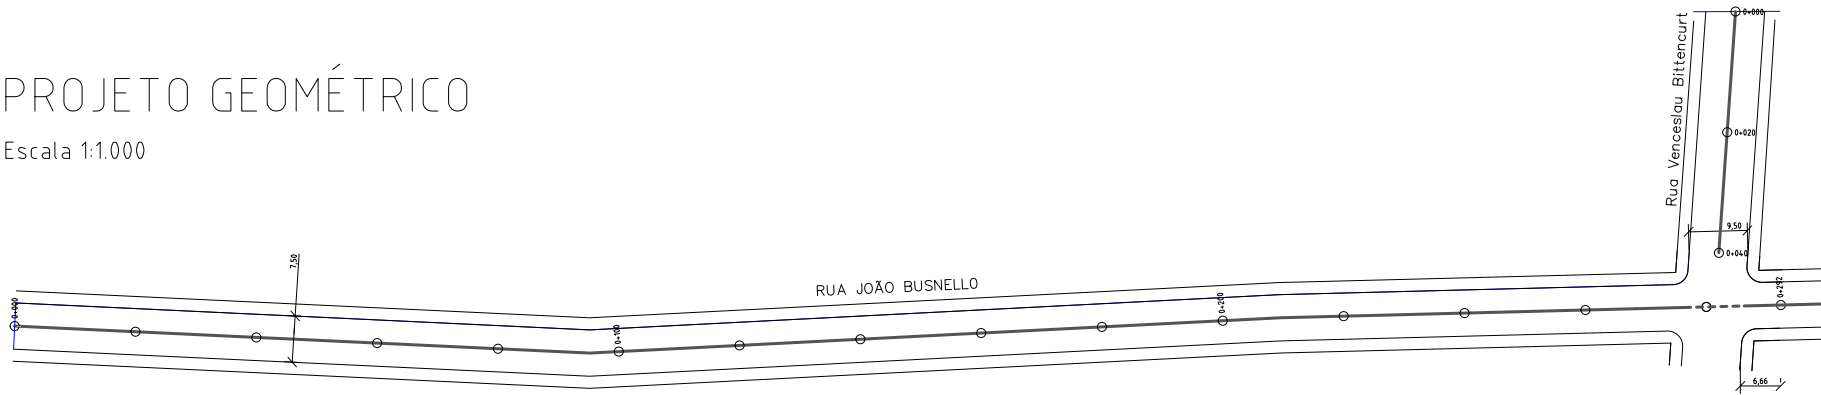


PROJETO DE SINALIZAÇÃO

Escala 1:1.000

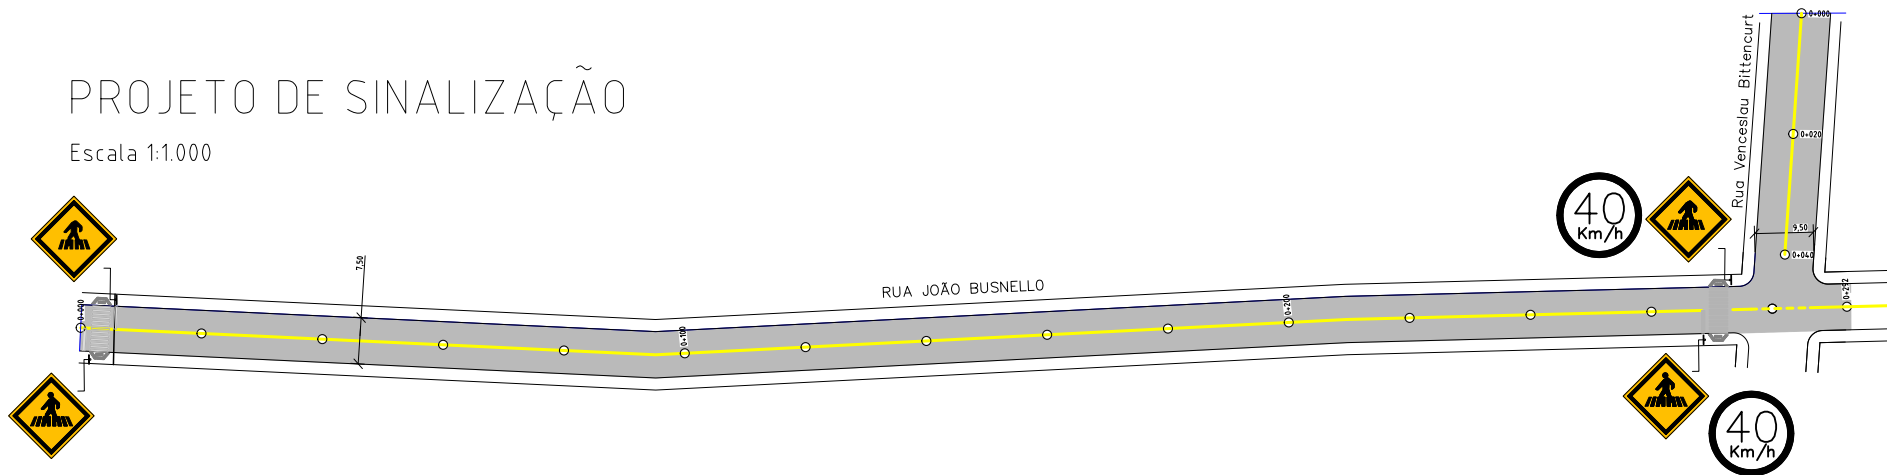



PROJETO DE DRENAGEM

Escala 1:1.000

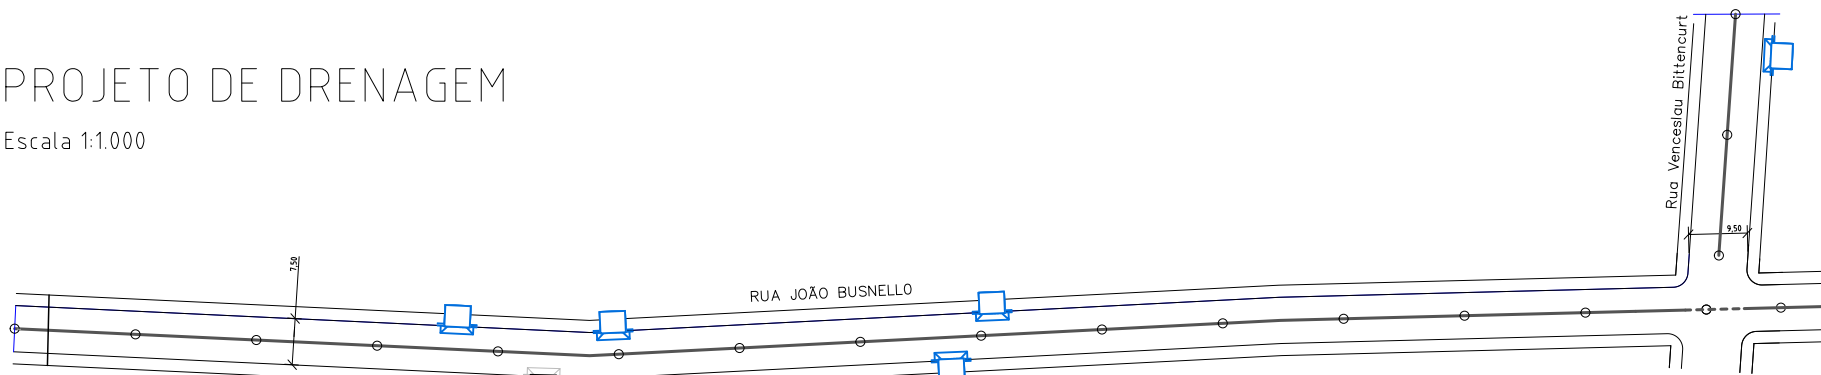


PROJETO DE PAVIMENTAÇÃO

Escala 1:1.000

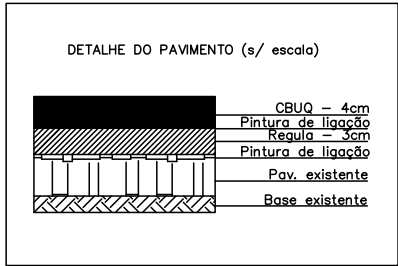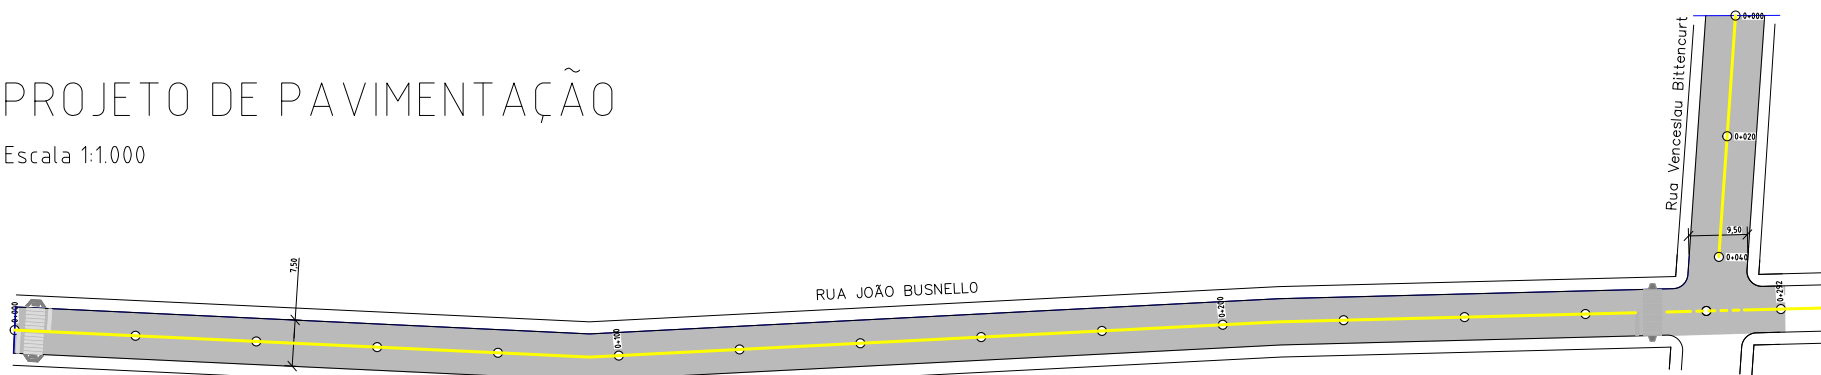

REVESTIMENTO EM CBUQ		
SERVIÇO	UN	QUANT
REGULA CBUQ 3,0 CM	m²	2.586,60
CBUQ 4,0 CM		

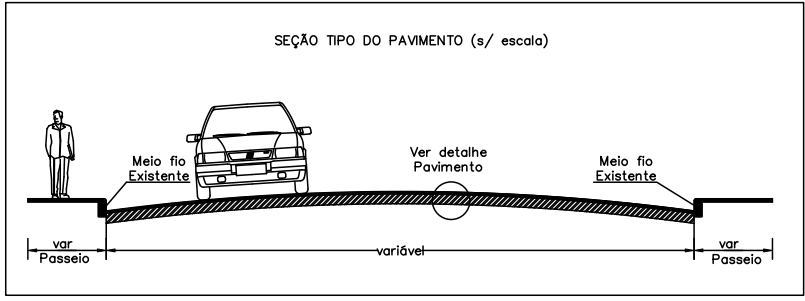

PROJETO DE PAVIMENTAÇÃO

CBUQ

Escala 1:500

- Tampa PV - Poço de Visita Existente - LEVANTAR
- Bocas de lobo Existentes - LIMPAR E LEVANTAR
- Bocas de lobo Existente - LIMPAR, LEVANTAR E TROCAR GRADES

DRENAGEM		
SERVIÇO	UN	QUANT
LEVANTAMENTO DE BOCAS DE LOBO	UN	06
BOCAS DE LOBO COM TROCA DE GRADE	UN	01
LEVANTAMENTO TAMPAS DE VISITA	UN	-

PROJETO DE SINALIZAÇÃO

Escala 1:1000


PLACAS	DIMENSÃO	CORES
	PADRÃO Lado min. 60cm ÁREA: 0,36m²	FUNDO : AMARELO SÍMBOLO : PRETO
	PADRÃO Diâmetro min. 75cm	FUNDO : BRANCO SÍMBOLO : PRETO ÁREA: 0,44m²

ESPECIFICAÇÕES PLACAS DE SINALIZAÇÃO

s/esc



DETALHAMENTO - SINALIZAÇÃO HORIZONTAL

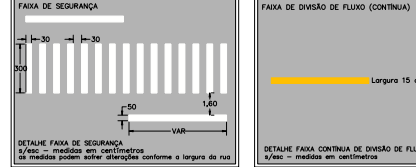

PREFEITURA MUNICIPAL DE BENTO GONÇALVES
IPURB - Instituto de Pesquisa e Planejamento Urbano
administração 2025/2028

obra: **PAVIMENTAÇÃO EM CBUQ
RUA JOÃO BUSNELLO - RUA VENCESLAU
BITTENCURT**

data:
JUL/2026

endereço: RUA JOÃO BUSNELLO - RUA VENCESLAU BITTENCURT
BAIRRO OURO VERDE

escala:
1:100

assunto: **PROJETO GEOMÉTRICO-DRENAGEM
SINALIZAÇÃO-PAVIMENTAÇÃO**

área:
2.586,60 m²

responsáveis projeto :

BRUNA DE OLIVEIRA PELIZZA
Eng. Civil CREA RS 230174

prancha:

02

responsável execução:

desenho: