
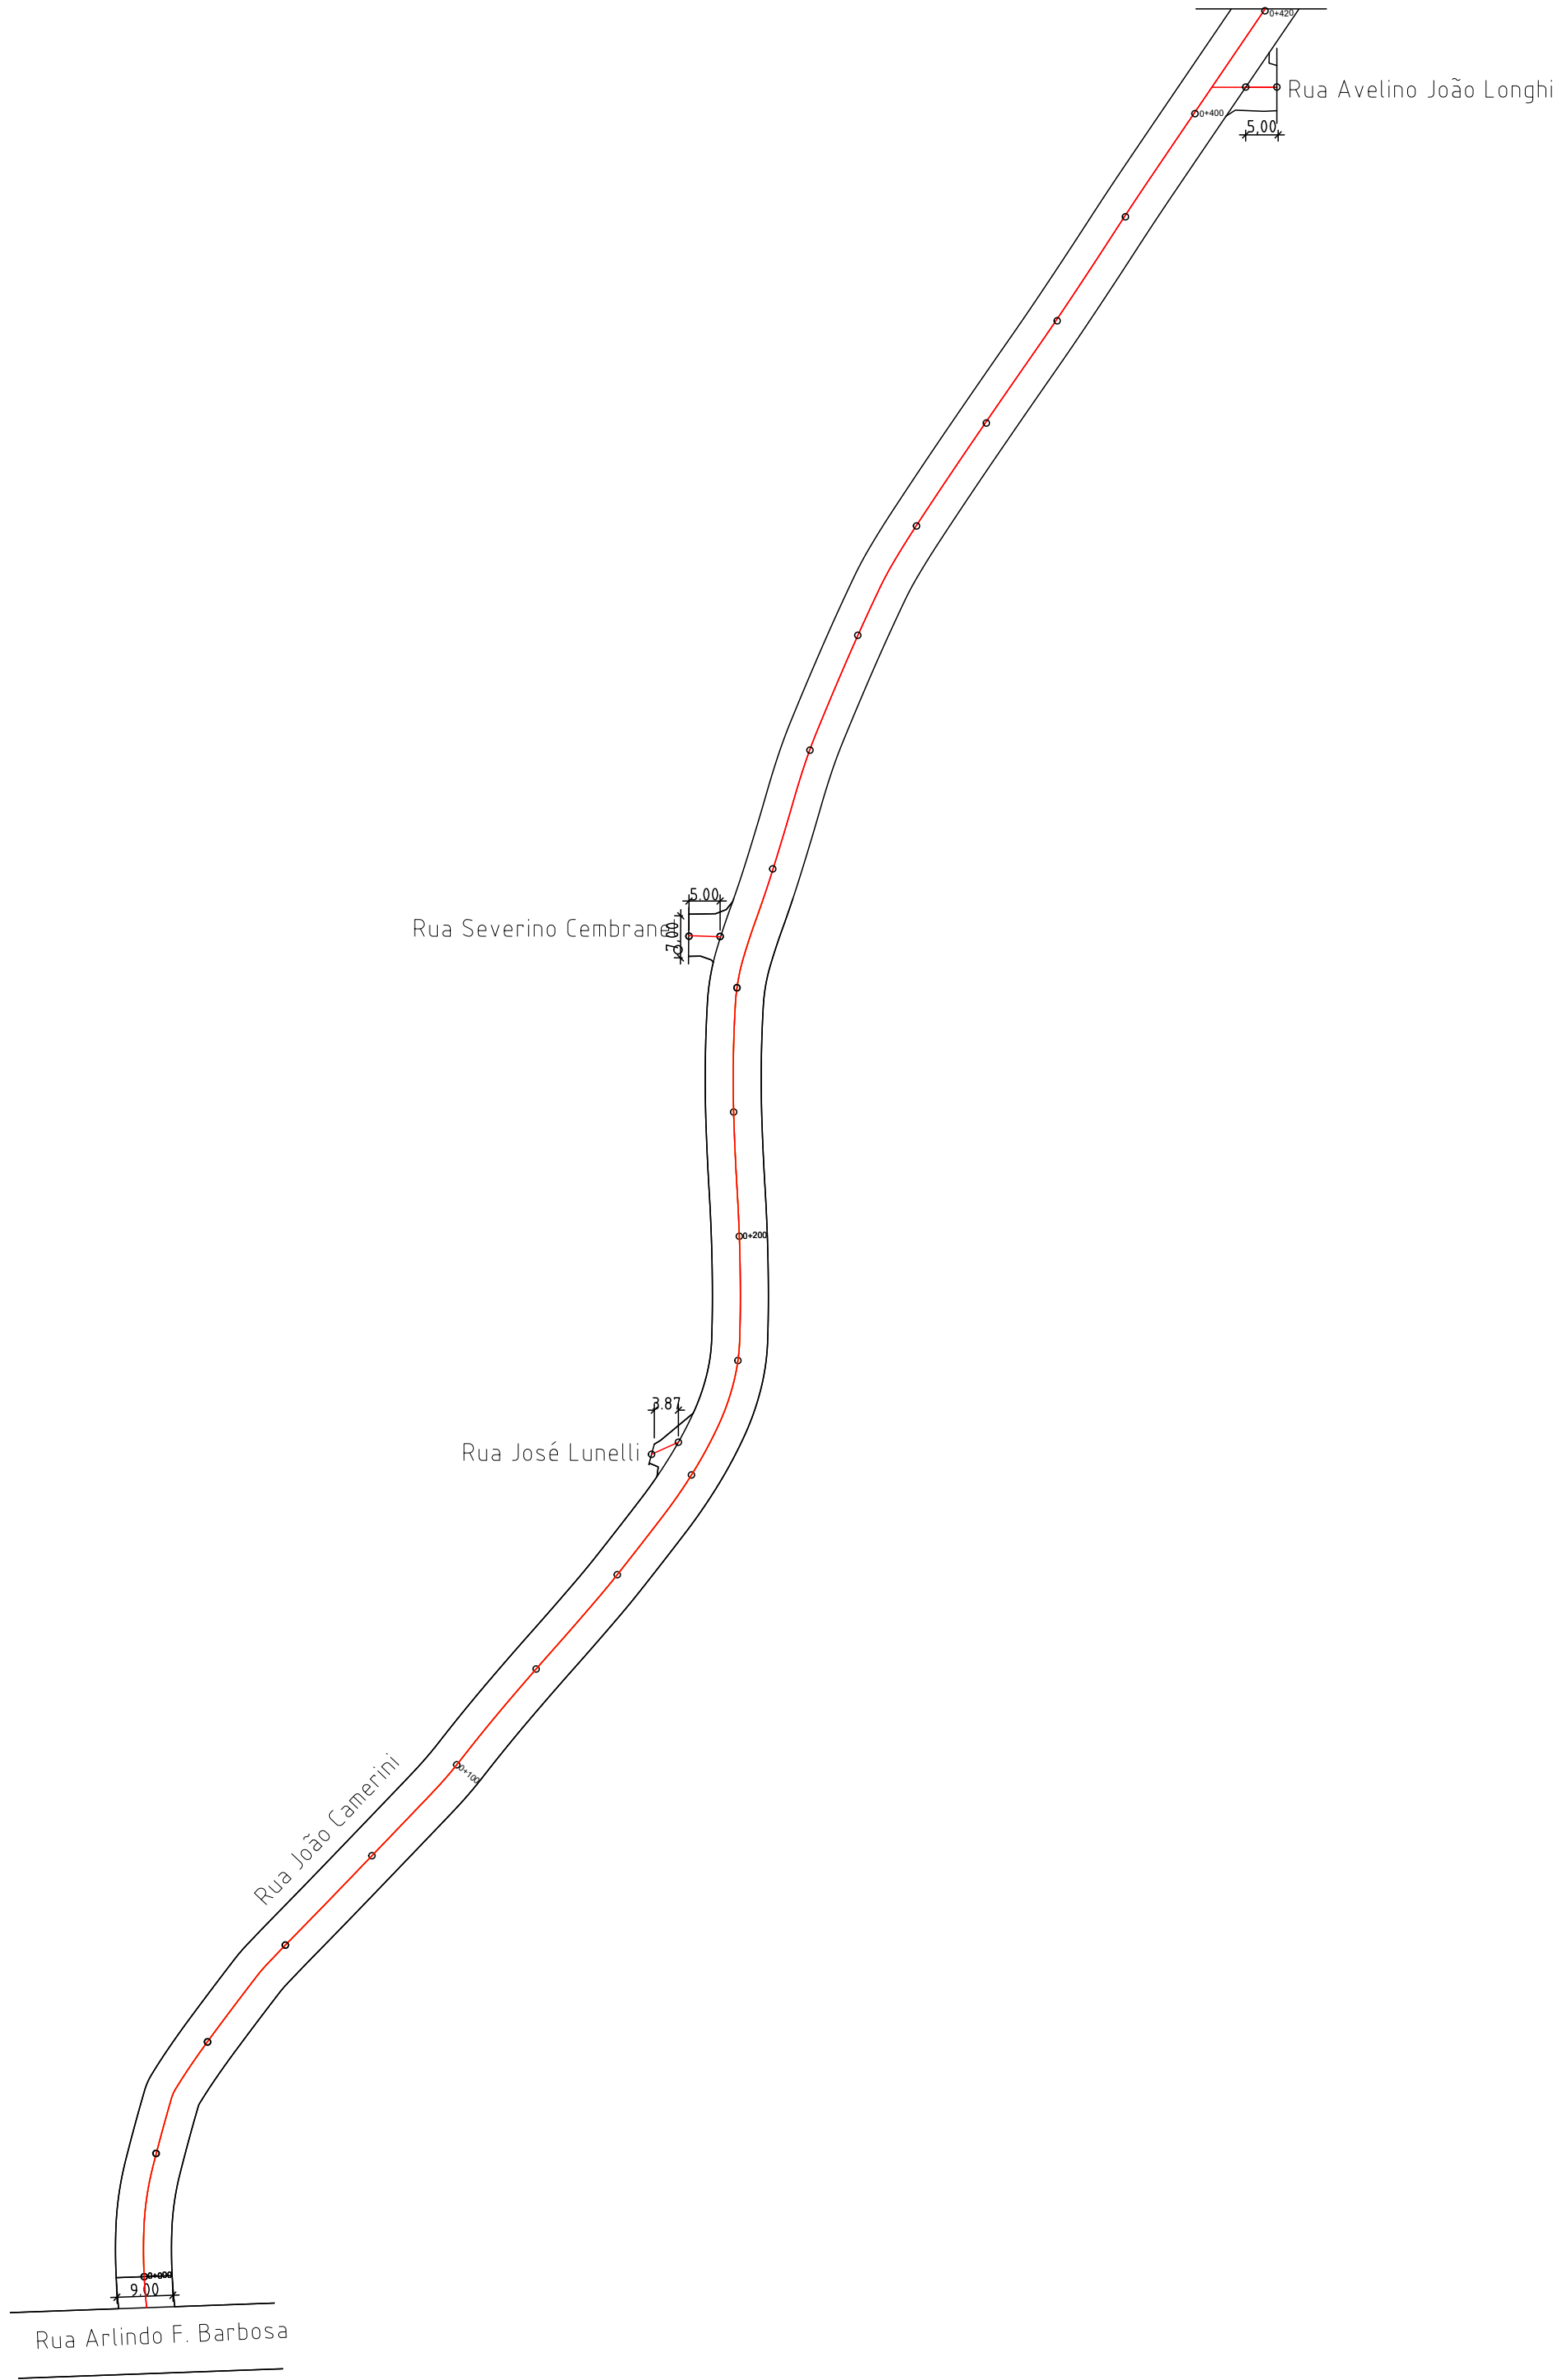


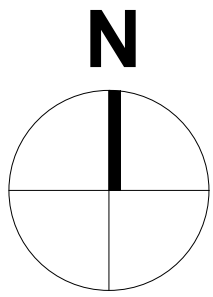

PREFEITURA MUNICIPAL DE BENTO GONÇALVES
IPURB - Instituto de Pesquisa e Planejamento Urbano
administração 2025/2028

obra:		data:
PAVIMENTAÇÃO EM CBUQ RUA JOÃO CAMERINI		JUL/2026
		escala:
		1:1000
endereço:		área:
RUA JOÃO CAMERINI BAIRRO SÃO ROQUE		3.883,28 m²
assunto:		prancha:
PROJETO GEOMÉTRICO		02
responsáveis projeto :		
BRUNA DE OLIVEIRA PELIZZA Eng. Civil CREA RS 230174		
responsável execução:		desenho: