


João Longhi

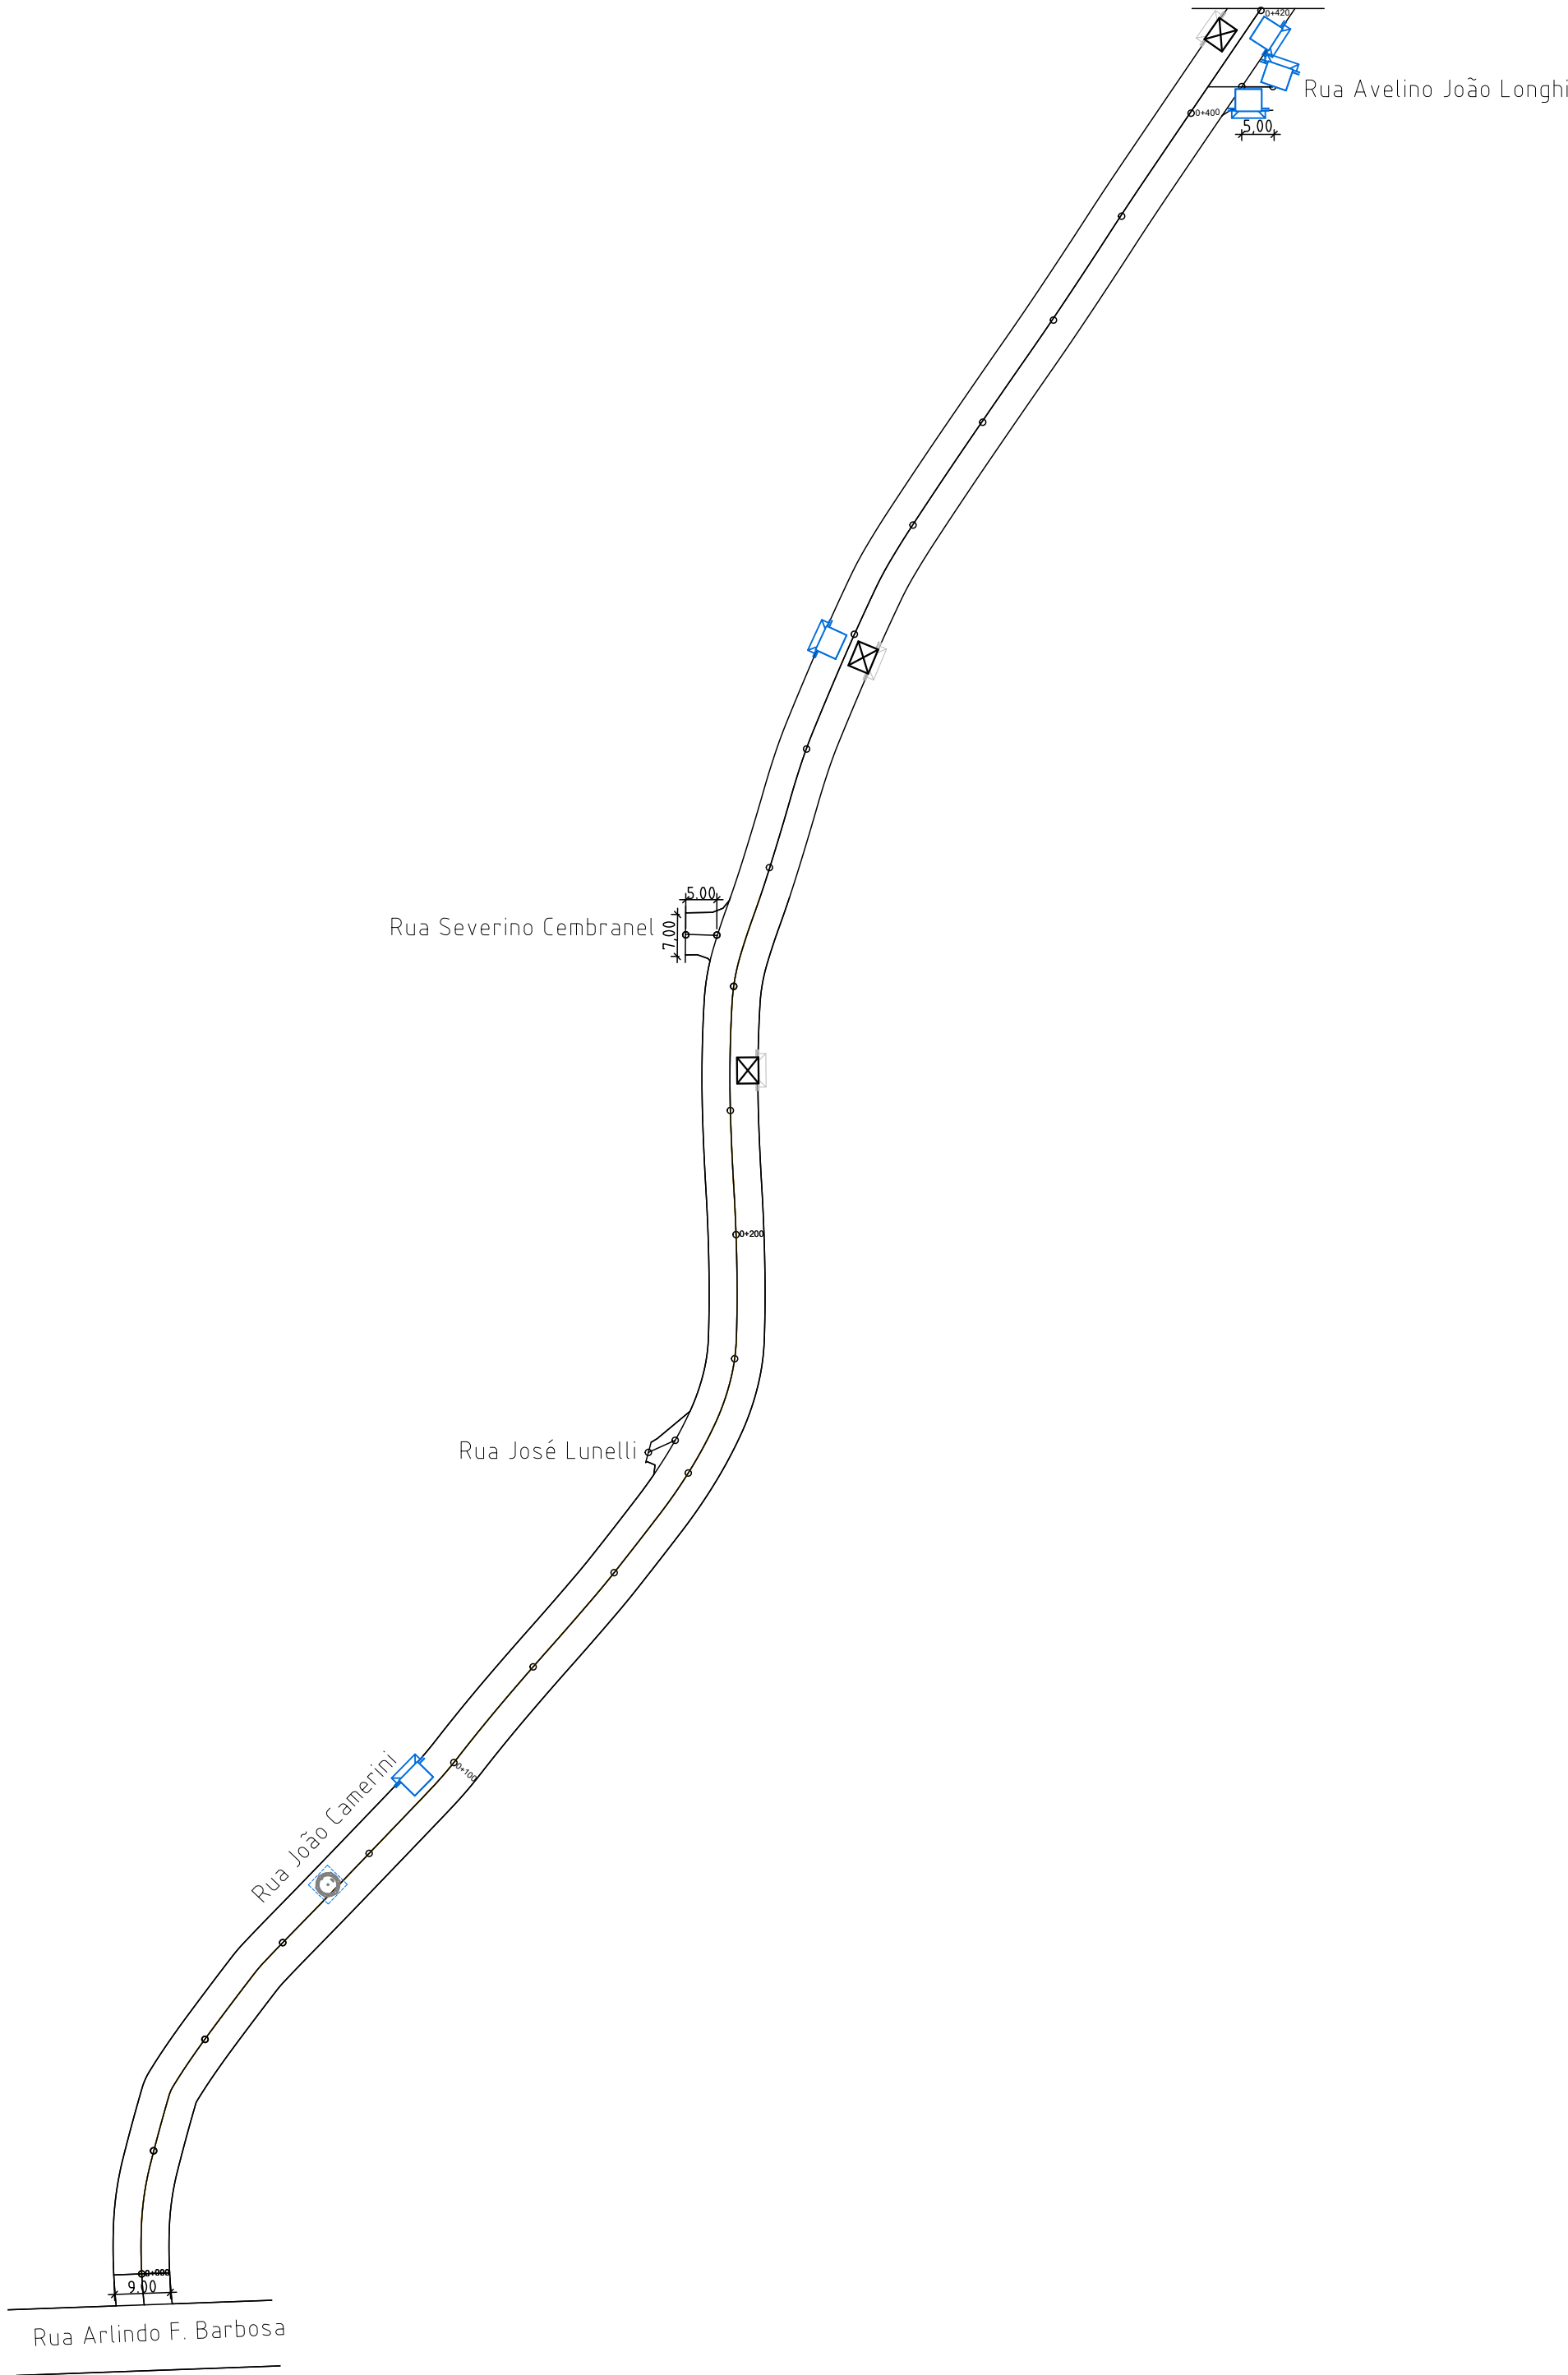

RUA JOÃO CAMERINI
PROJETO DE PAVIMENTAÇÃO
CBUQ7
Escala 1:500



Tampa PV - Poço de Visita Existente - LEVANTAR



Bocas de lobo Existentes - LIMPAR E LEVANTAR



Bocas de lobo Existente - LIMPAR, LEVANTAR E TROCAR GRADES

DRENAGEM		
SERVIÇO	UN	QUANT
LEVANTAMENTO DE BOCAS DE LOBO	UN	08
BOCAS DE LOBO COM TROCA DE GRADE	UN	03
LEVANTAMENTO TAMPAS DE VISITA	UN	01



PREFEITURA MUNICIPAL DE BENTO GONÇALVES
IPURB - Instituto de Pesquisa e Planejamento Urbano
administração 2025/2028

obra:

PAVIMENTAÇÃO EM CBUQ
RUA JOÃO CAMERINI

data:

JUL/2026

escala:

1:1000

endereço:

RUA JOÃO CAMERINI
BAIRRO SÃO ROQUE

área:

3.883,28 m²

assunto:

PROJETO DRENAGEM

prancha:

03

responsáveis projeto :

BRUNA DE OLIVEIRA PELIZZA
Eng. Civil CREA RS 230174

responsável execução:

desenho: