

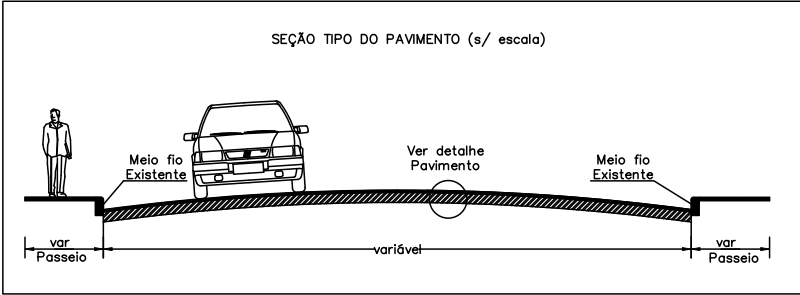


inghi

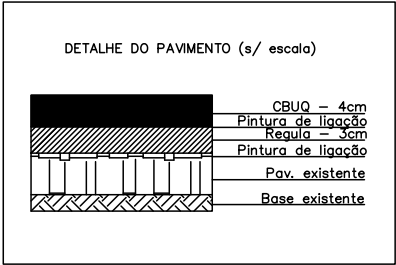

REVESTIMENTO EM CBUQ		
SERVIÇO	UN	QUANT
REGULA CBUQ 3,0 CM	m ²	3.883,28
CBUQ 4,0 CM		

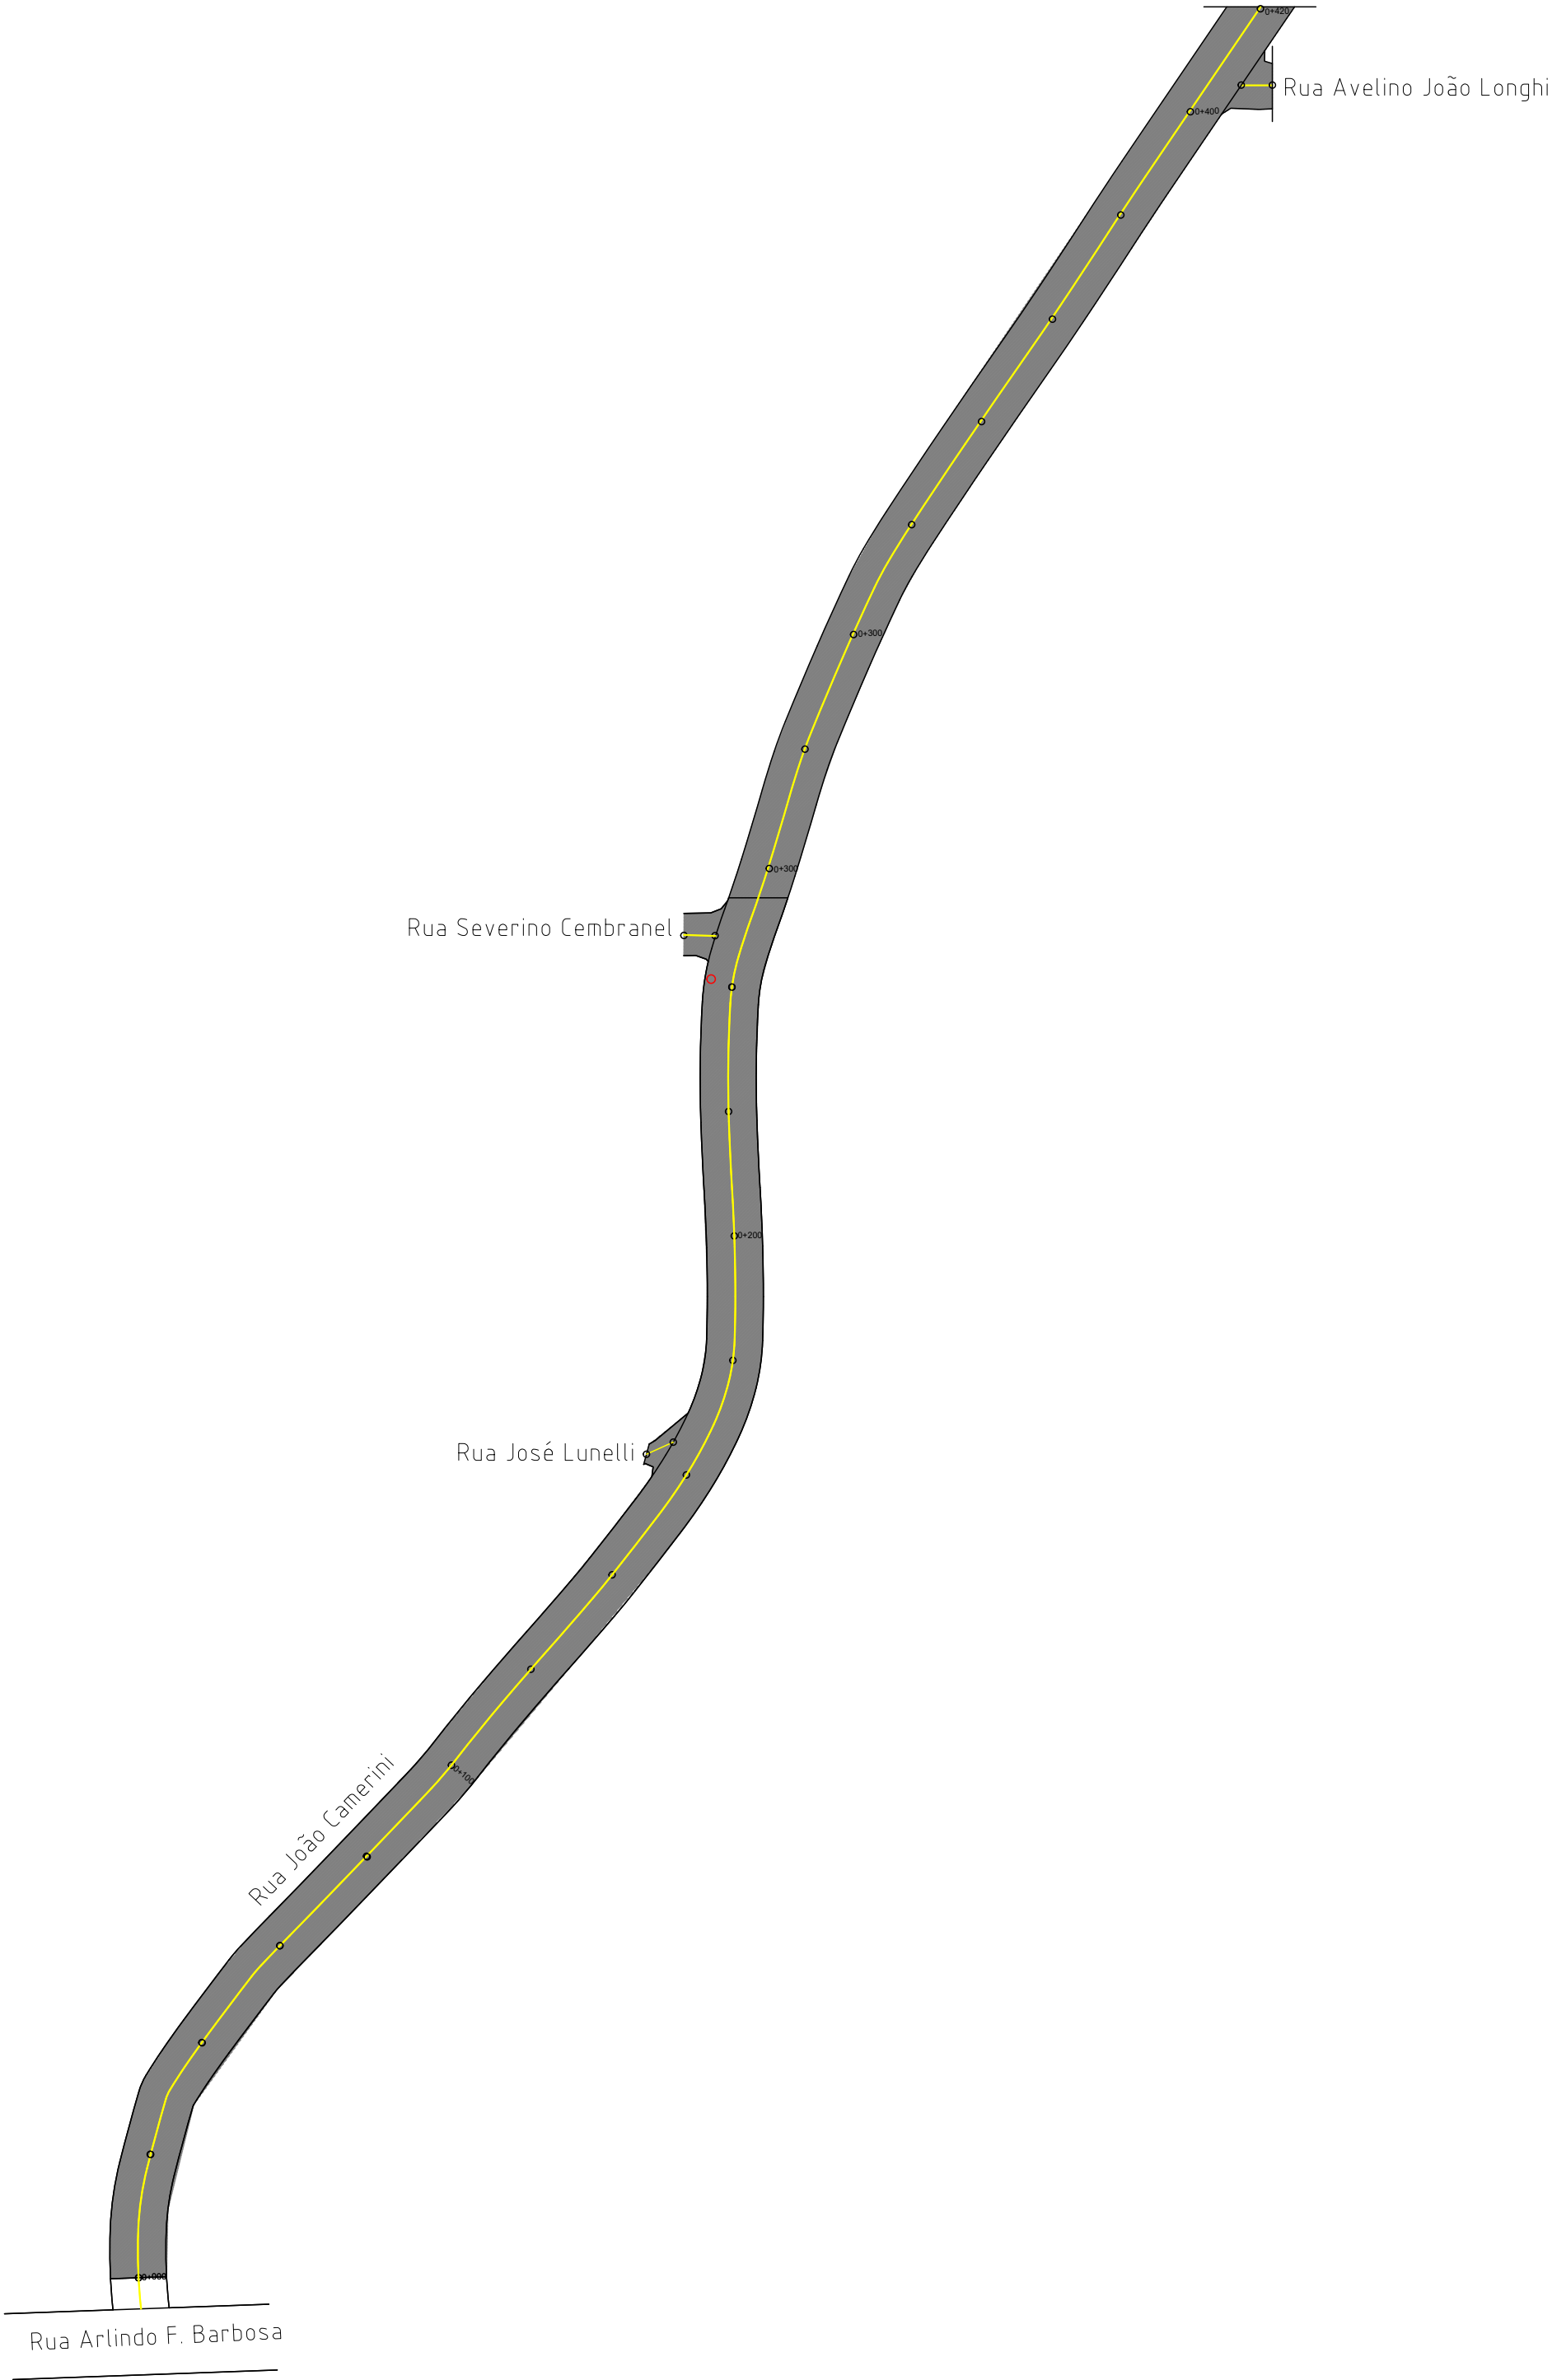

PREFEITURA MUNICIPAL DE BENTO GONÇALVES
IPURB - Instituto de Pesquisa e Planejamento Urbano
administração 2025/2028

obra:		data:
PAVIMENTAÇÃO EM CBUQ RUA JOÃO CAMERINI		JUL/2026
		escala:
		1:1000
endereço:	RUA JOÃO CAMERINI BAIRRO SÃO ROQUE	área:
		3.883,28 m ²
assunto:	PRANCHA:	
	05	
responsáveis projeto :		desenho:
BRUNA DE OLIVEIRA PELIZZA Eng. Civil CREA RS 230174		
responsável execução:		