



1 REGISTRO FOTOGRÁFICO - 1




2 REGISTRO FOTOGRÁFICO - 2



3 REGISTRO FOTOGRÁFICO - 3




4 REGISTRO FOTOGRÁFICO - 4

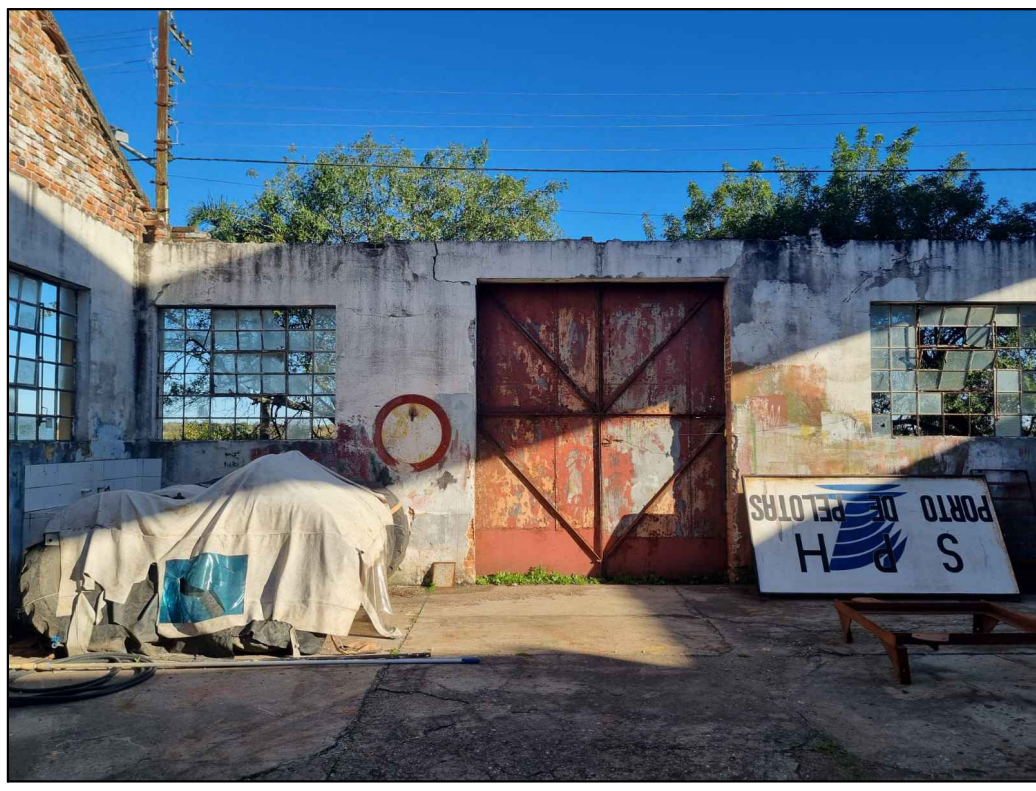


5 REGISTRO FOTOGRÁFICO - 5




6 REGISTRO FOTOGRÁFICO - 6

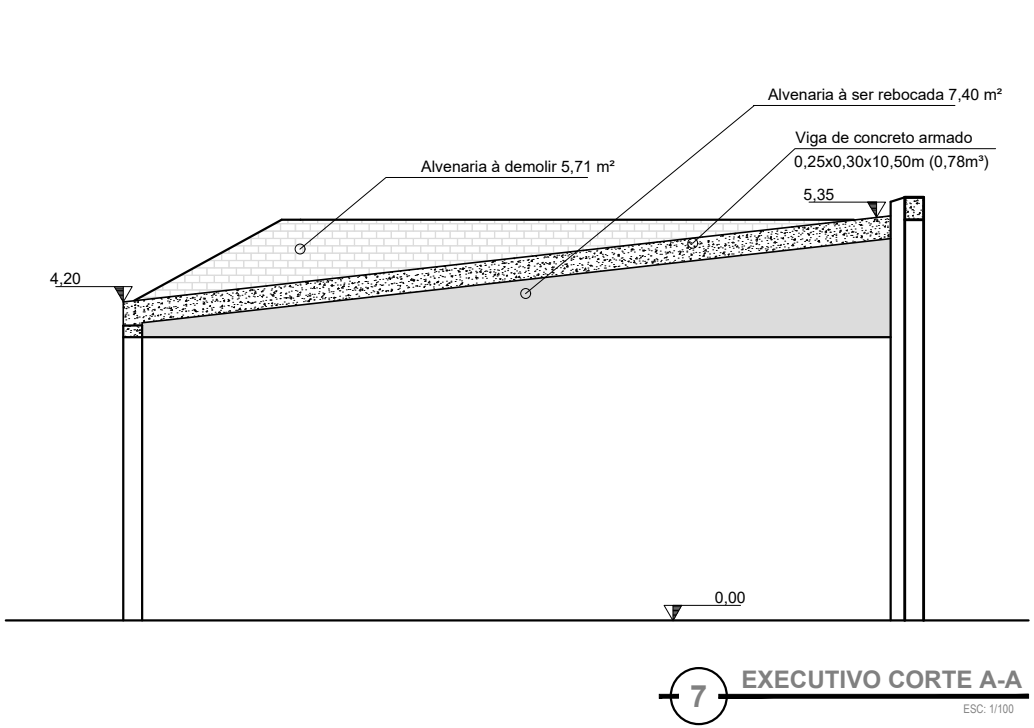


7 EXECUTIVO CORTE A-A

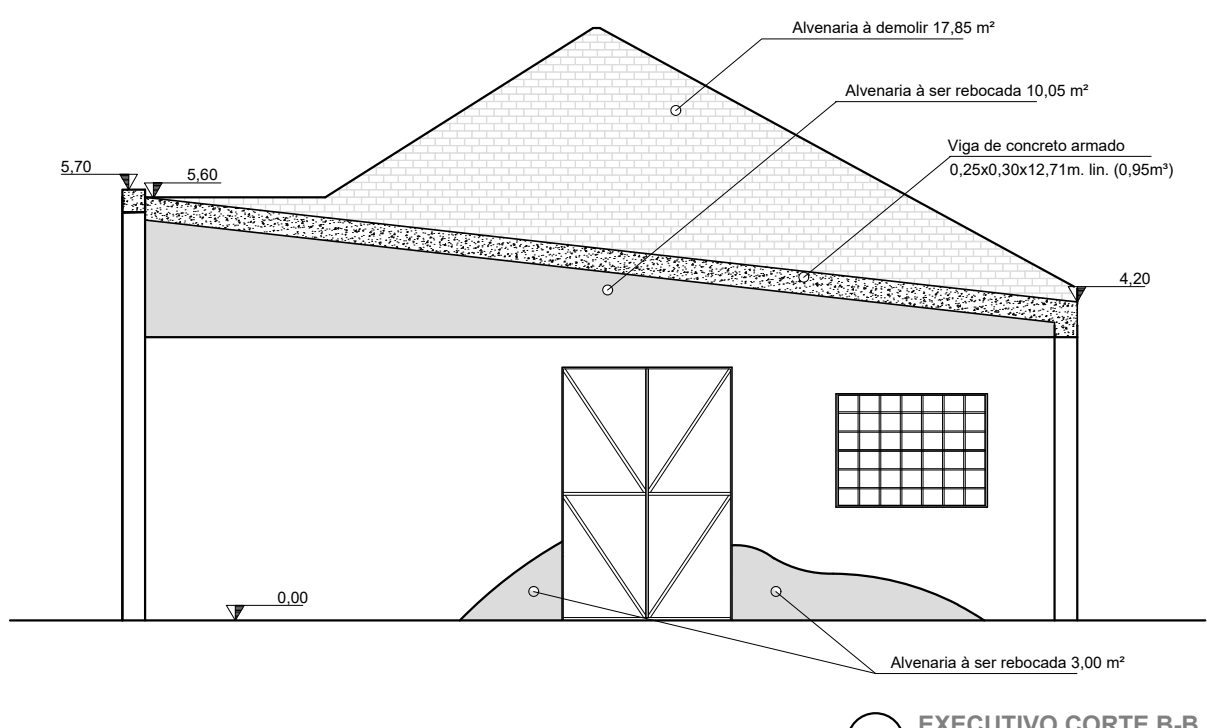


8 EXECUTIVO CORTE B-B

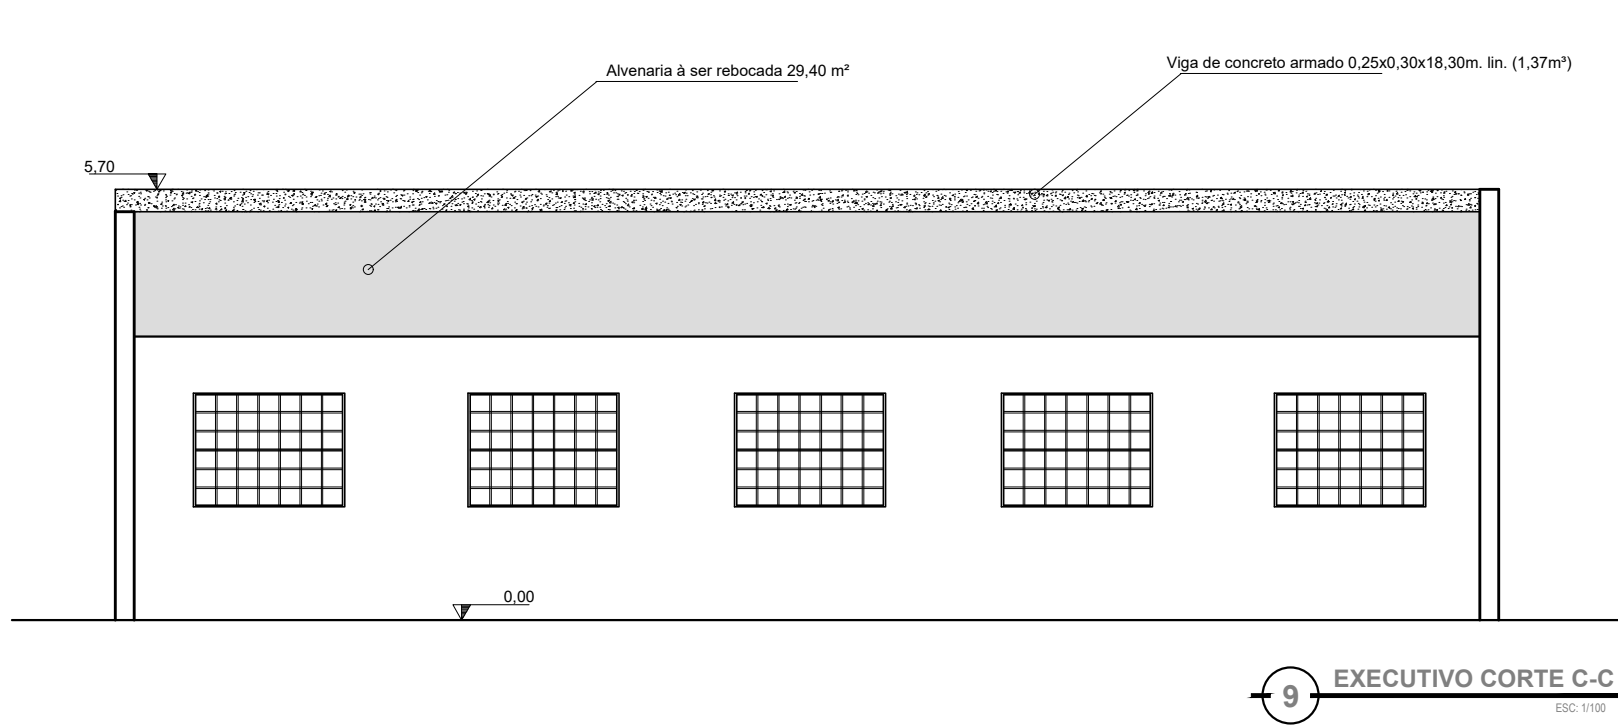


9 EXECUTIVO CORTE C-C

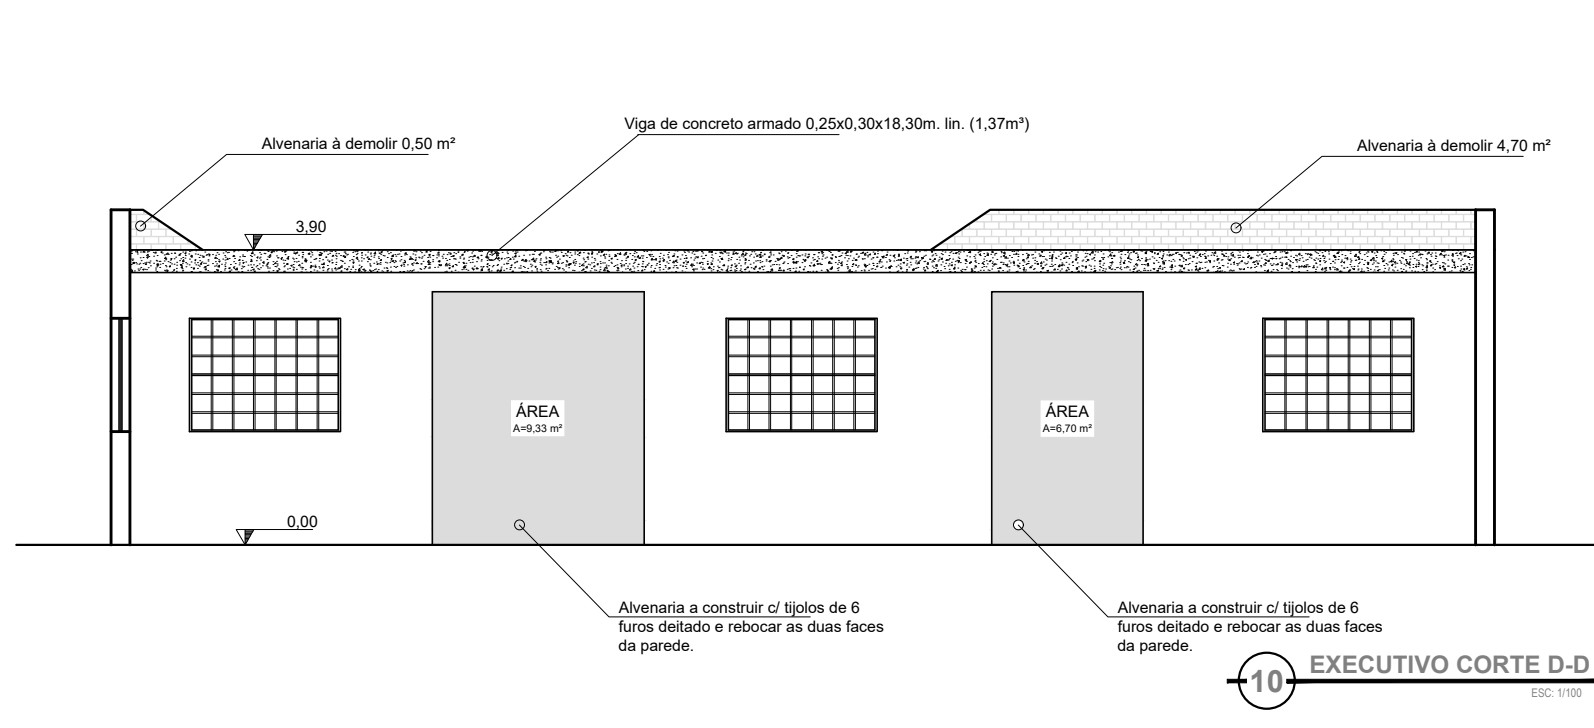


10 EXECUTIVO CORTE D-D

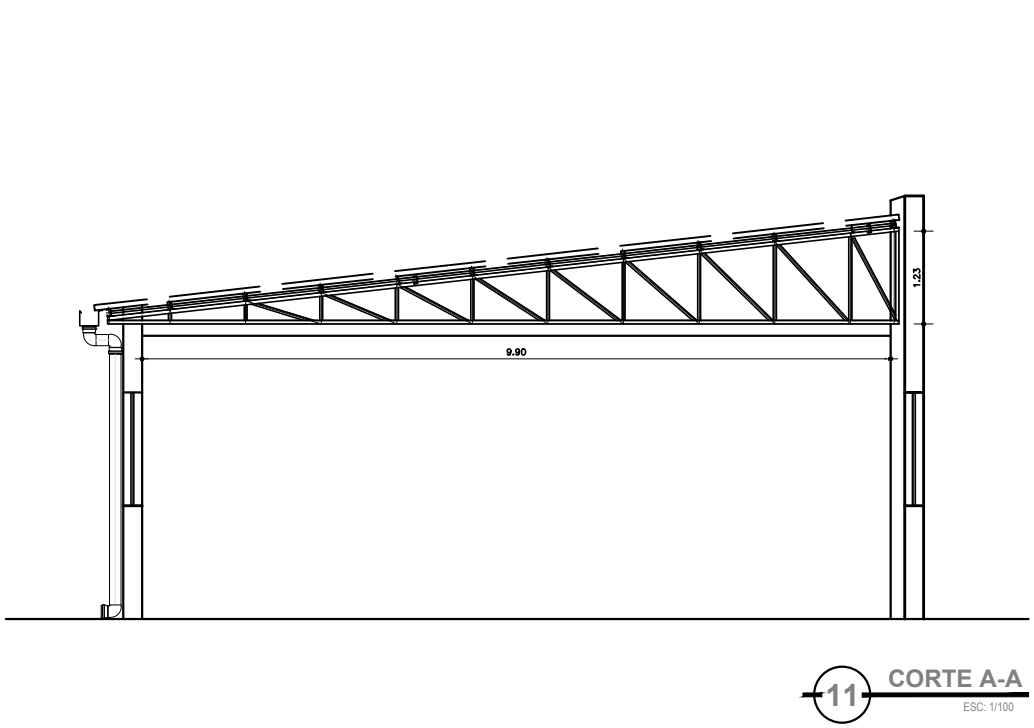


11 CORTE A-A

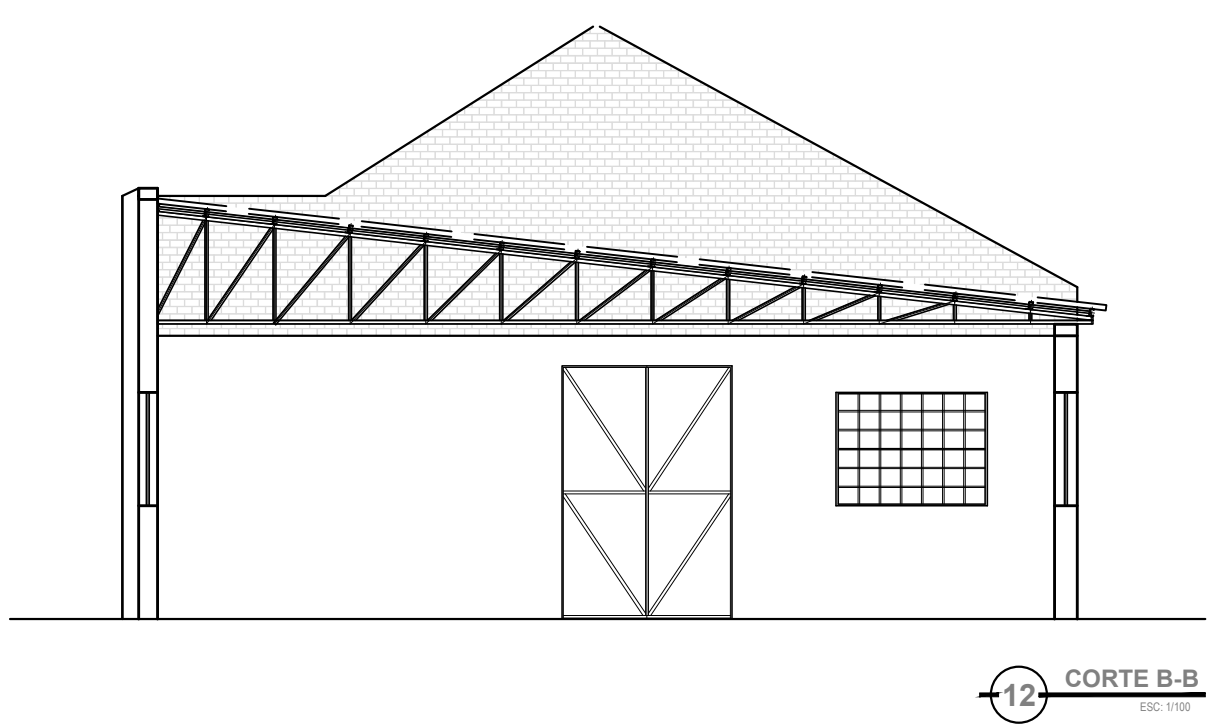


12 CORTE B-B

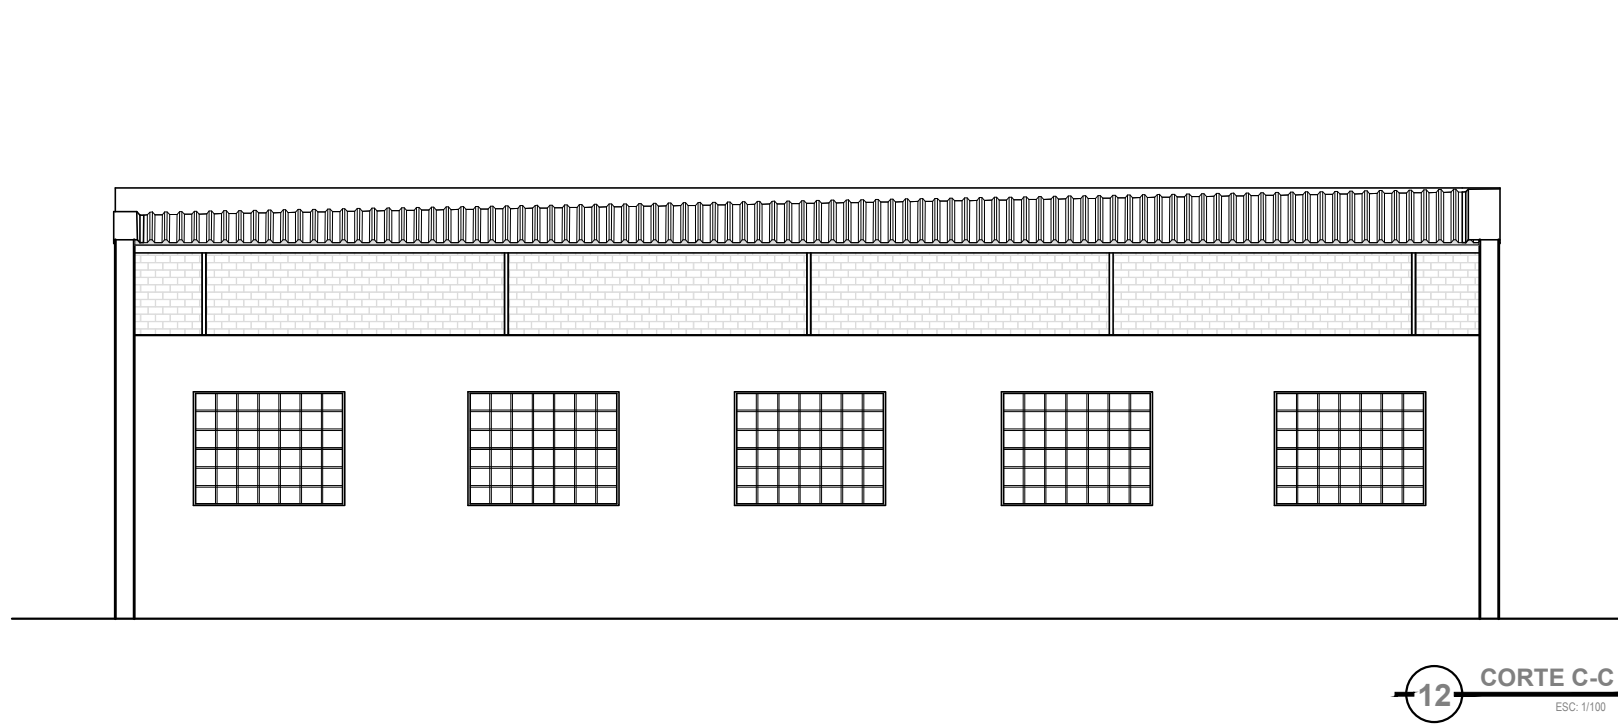


12 CORTE C-C

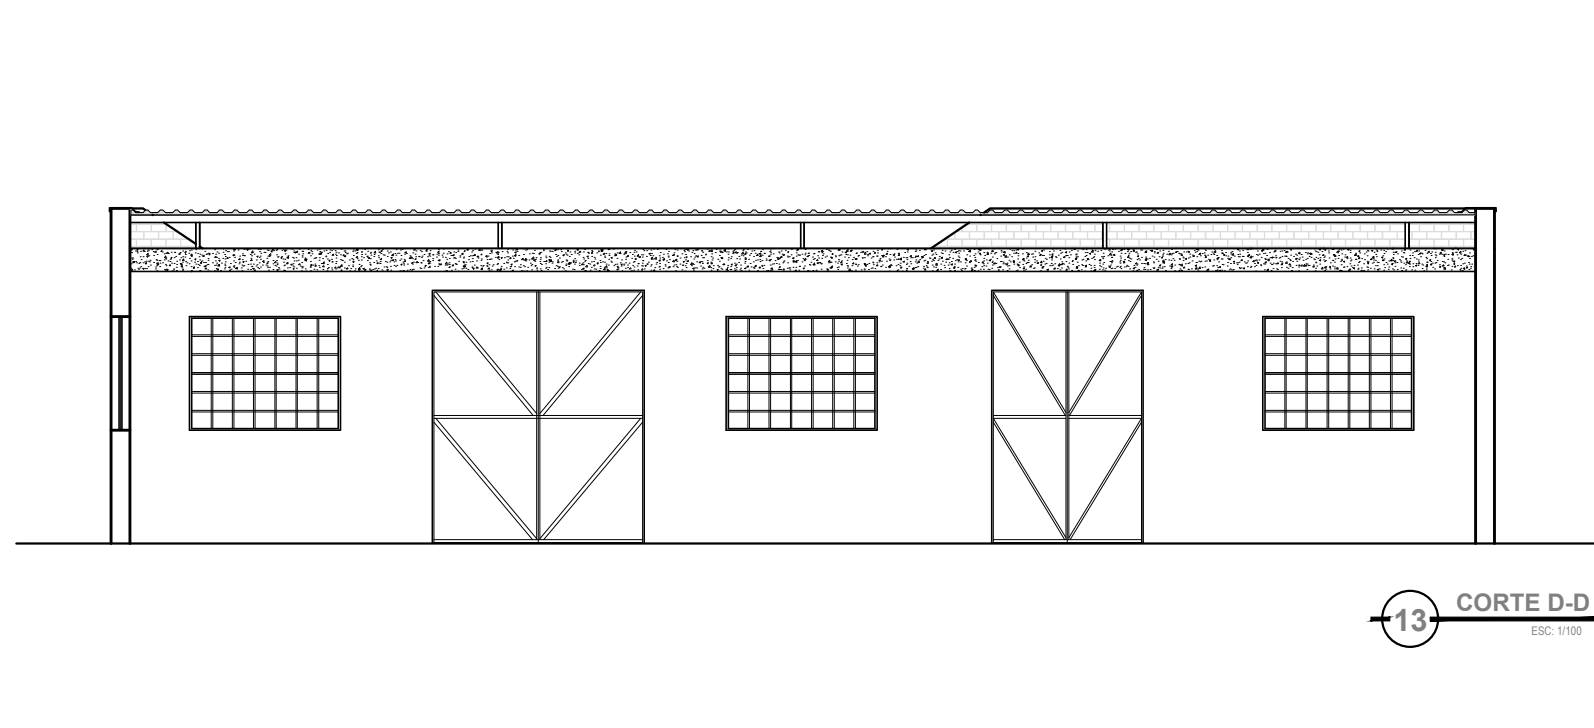

13 CORTE D-D

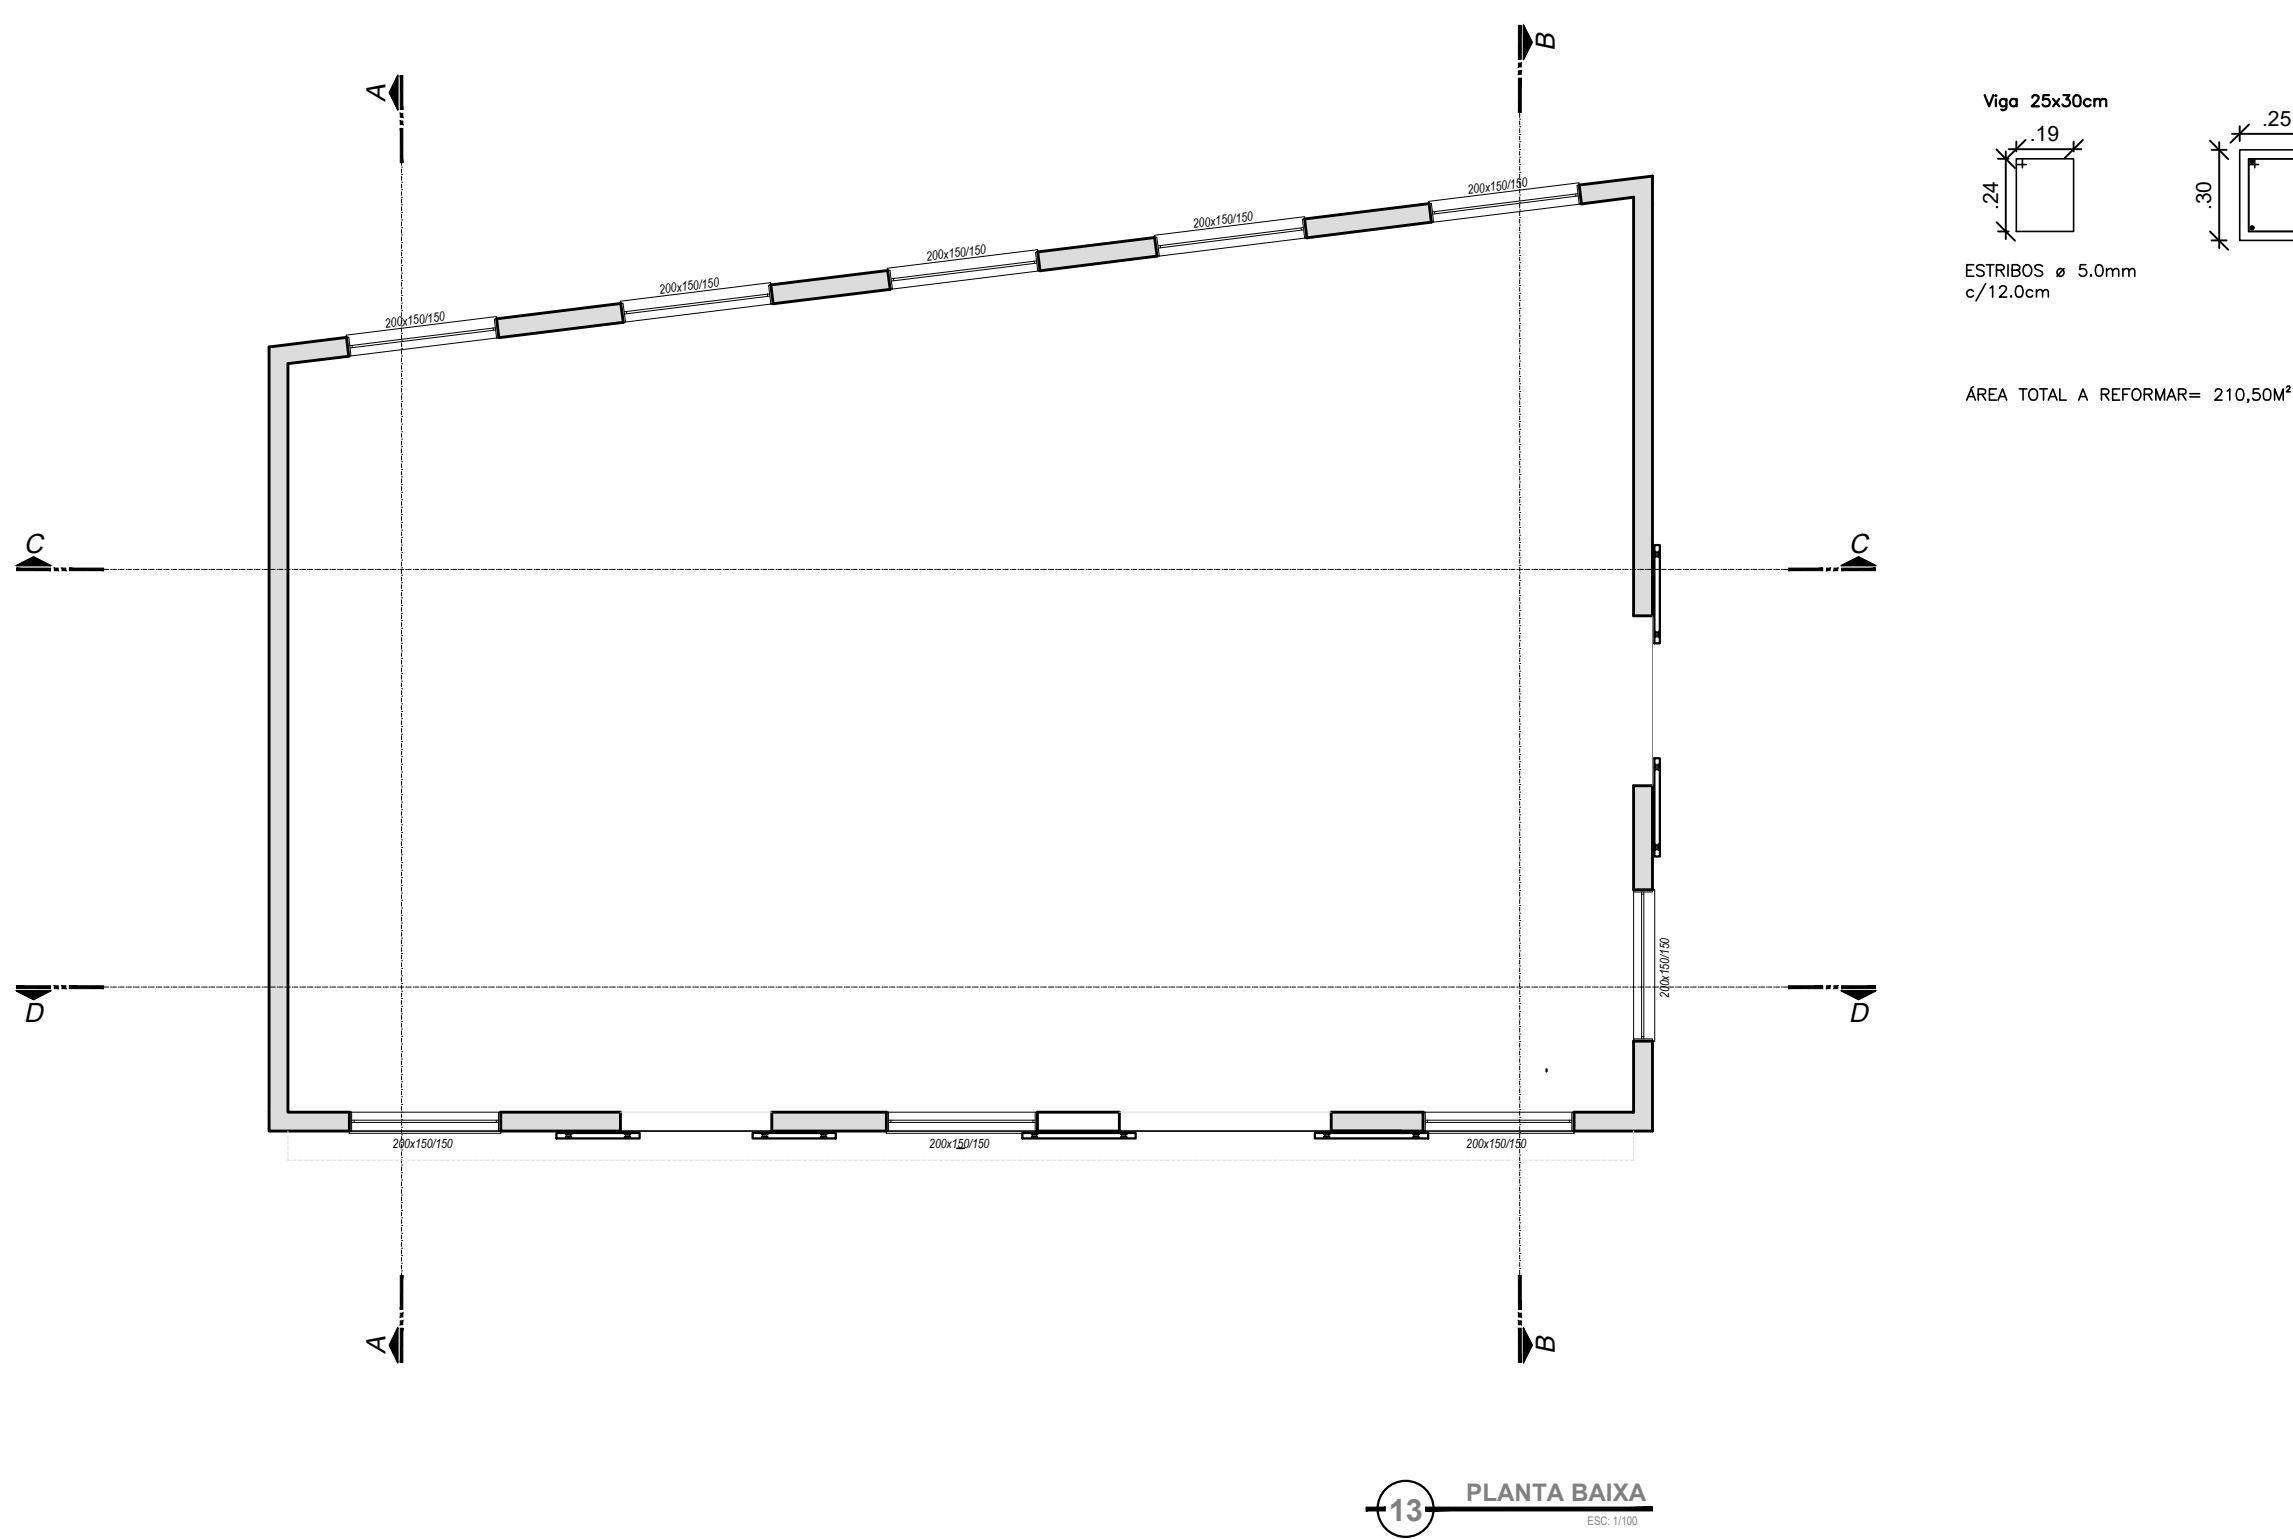

13 PLANTA BAIXA

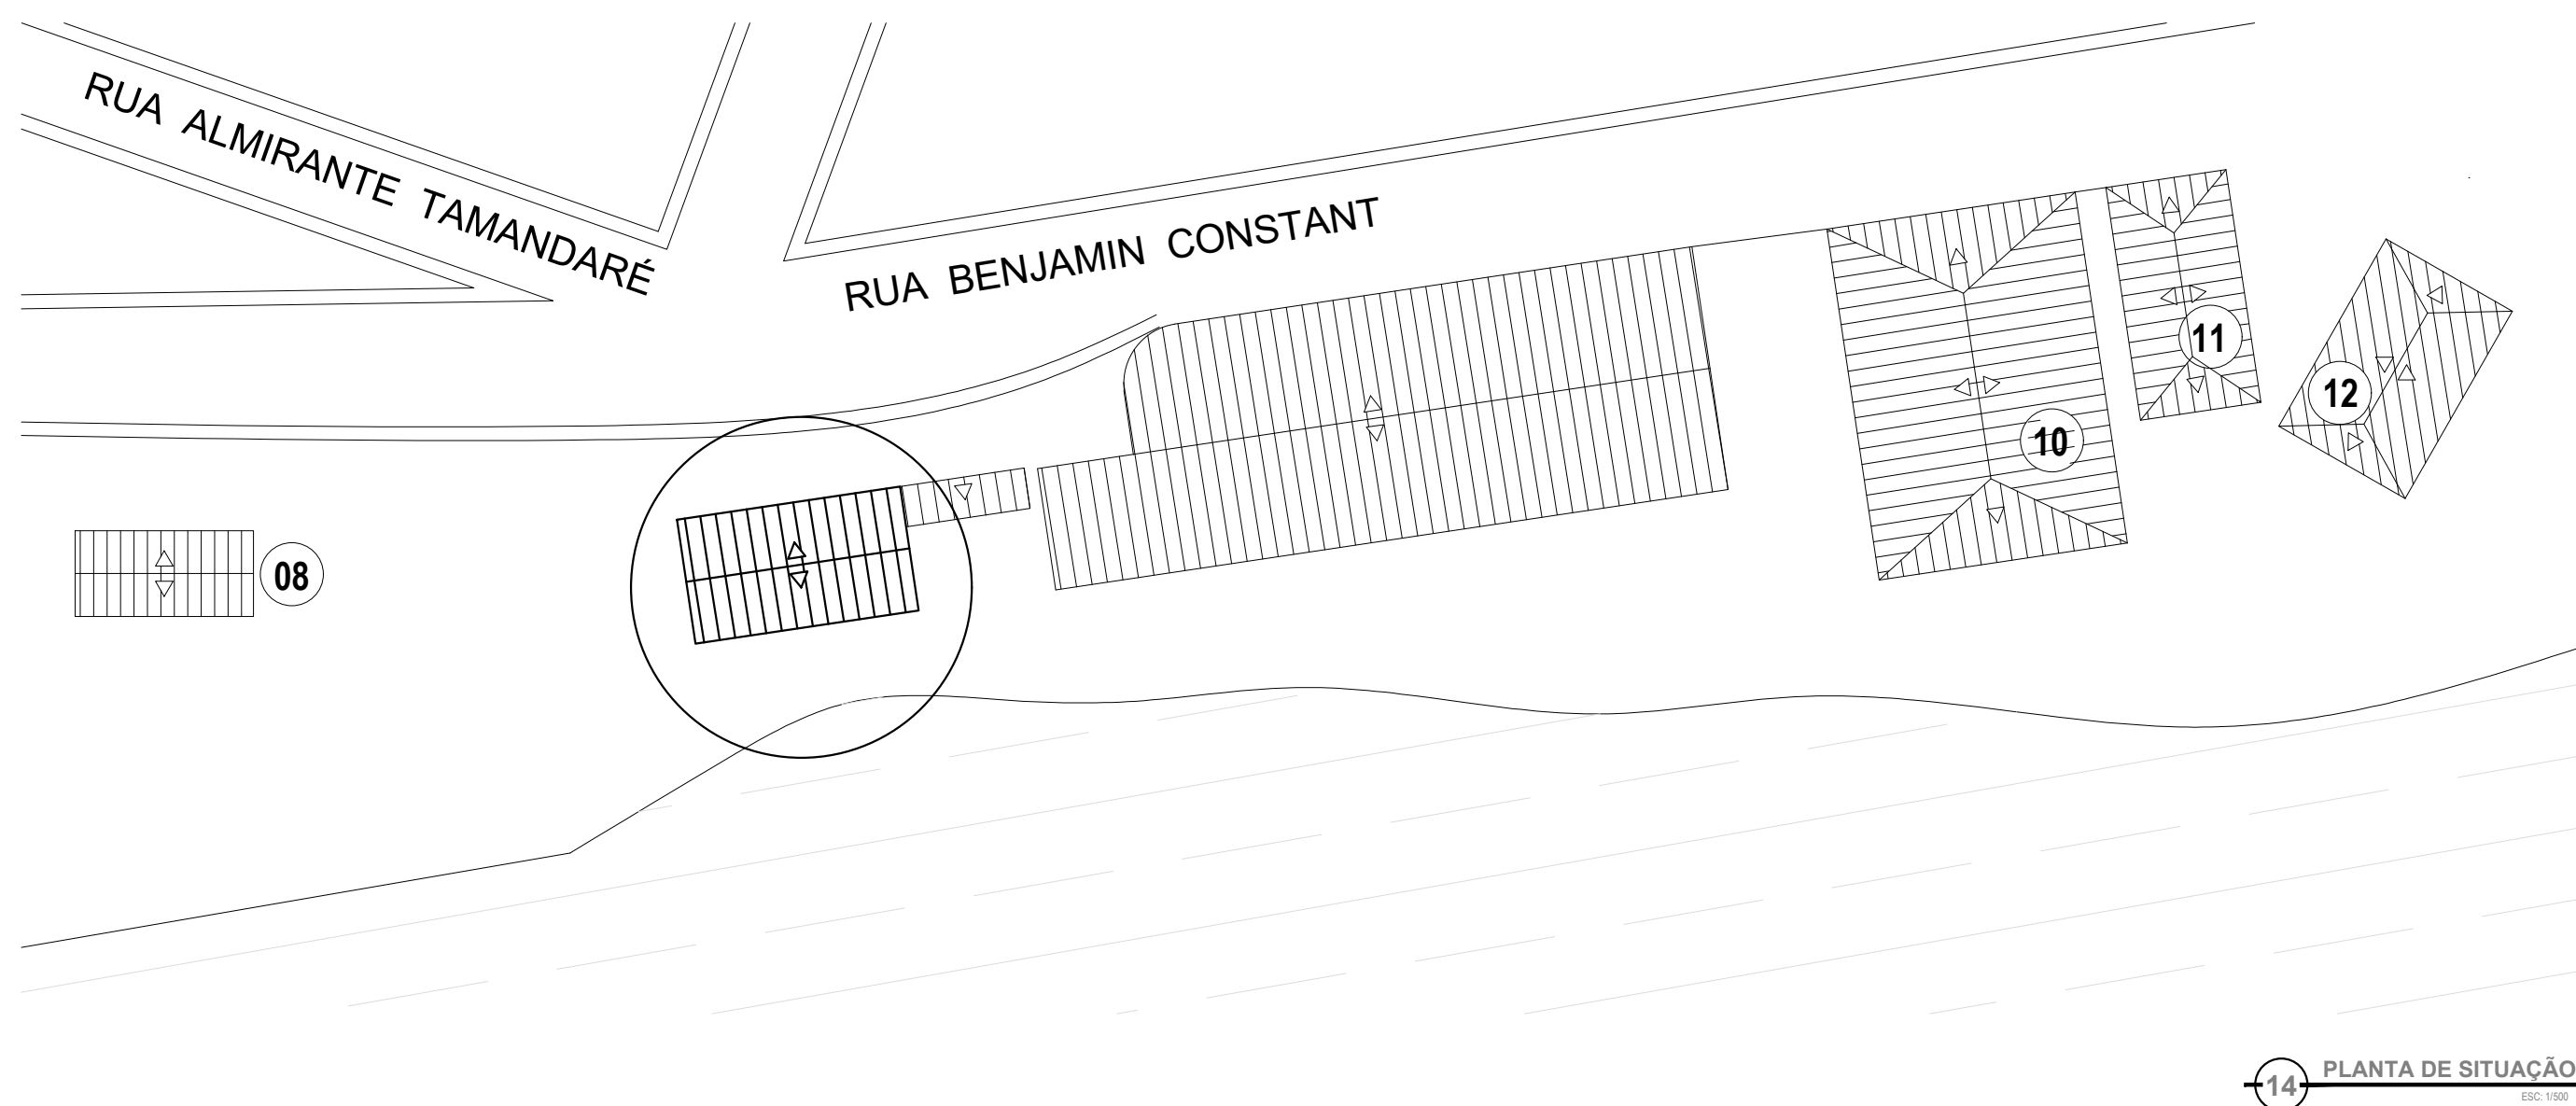

14 PLANTA DE SITUAÇÃO

REVISÃO Nº 00	DATA 27/07/2026	DESCRIÇÃO
 Portos RS Assessoria Portuária Estado do Rio Grande do Sul		
RIO GRANDE / RS	AVENIDA HONORIO RICARDO S/N	
OBJETO	PROJETO DE REFORMA DO PRÉDIO NOVO ALMOXARIFADO	
ENCOMENDADOR	PORTO DE PELOTAS R. BENJAMIN CONSTANT Nº 701	
DESENHO	REFORMA - ALMOXARIFADO	
ESCALA	PLANTAS BAIXA E SITUAÇÃO, CORTES E REGISTROS FOTOGRÁFICOS INDICADA - DATA ABRIL/2026	PROPOSTA DINFRA/ALMOX 001
DESENHISTA	GABRIEL B. B. DA SILVA	SUPERVISÃO MARCOS SONDA TORMEN
ARQUIVO	DINFRA-PEL-ALMOX-01	SECTOR DINFRA
 gov.br Documento assinado digitalmente por: MARCO ANTONIO DE MATTOS, Data: 2025.07.28 14:25:45, em nome de: PORTO DE PELOTAS R. BENJAMIN CONSTANT, Assessoria Portuária PORTOS RS - AUTORIDADE PORTUÁRIA ENR - UGO COUTINHO DE MATTOS ENR - NATAL COLAS MATTOS		