




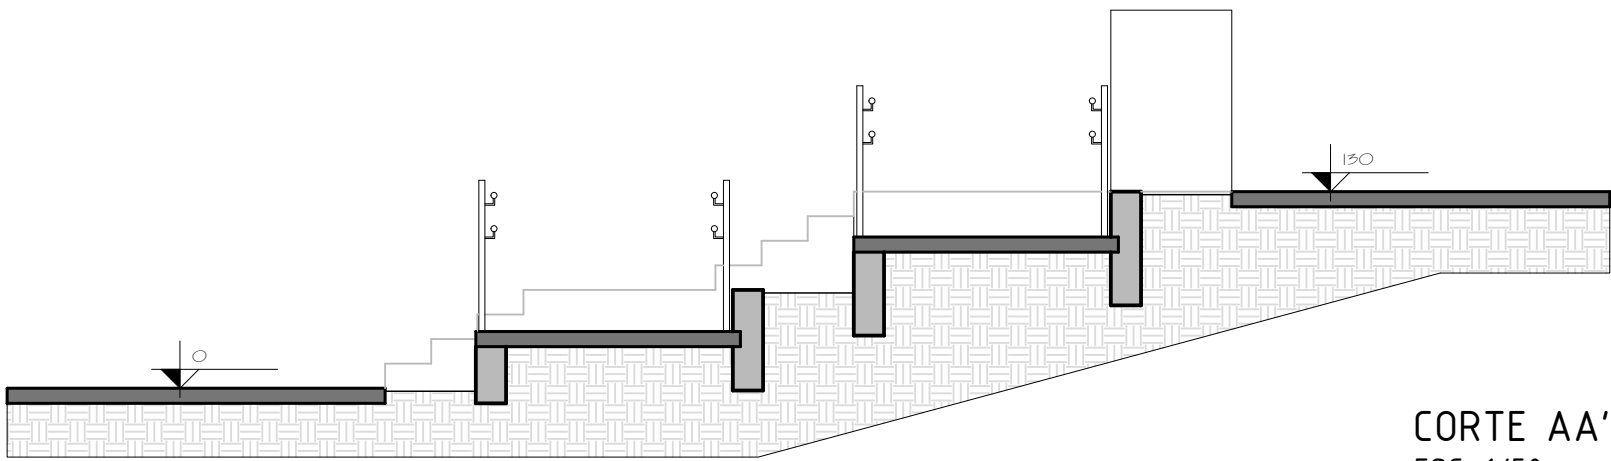

CORTE AA'
ESC: 1/50

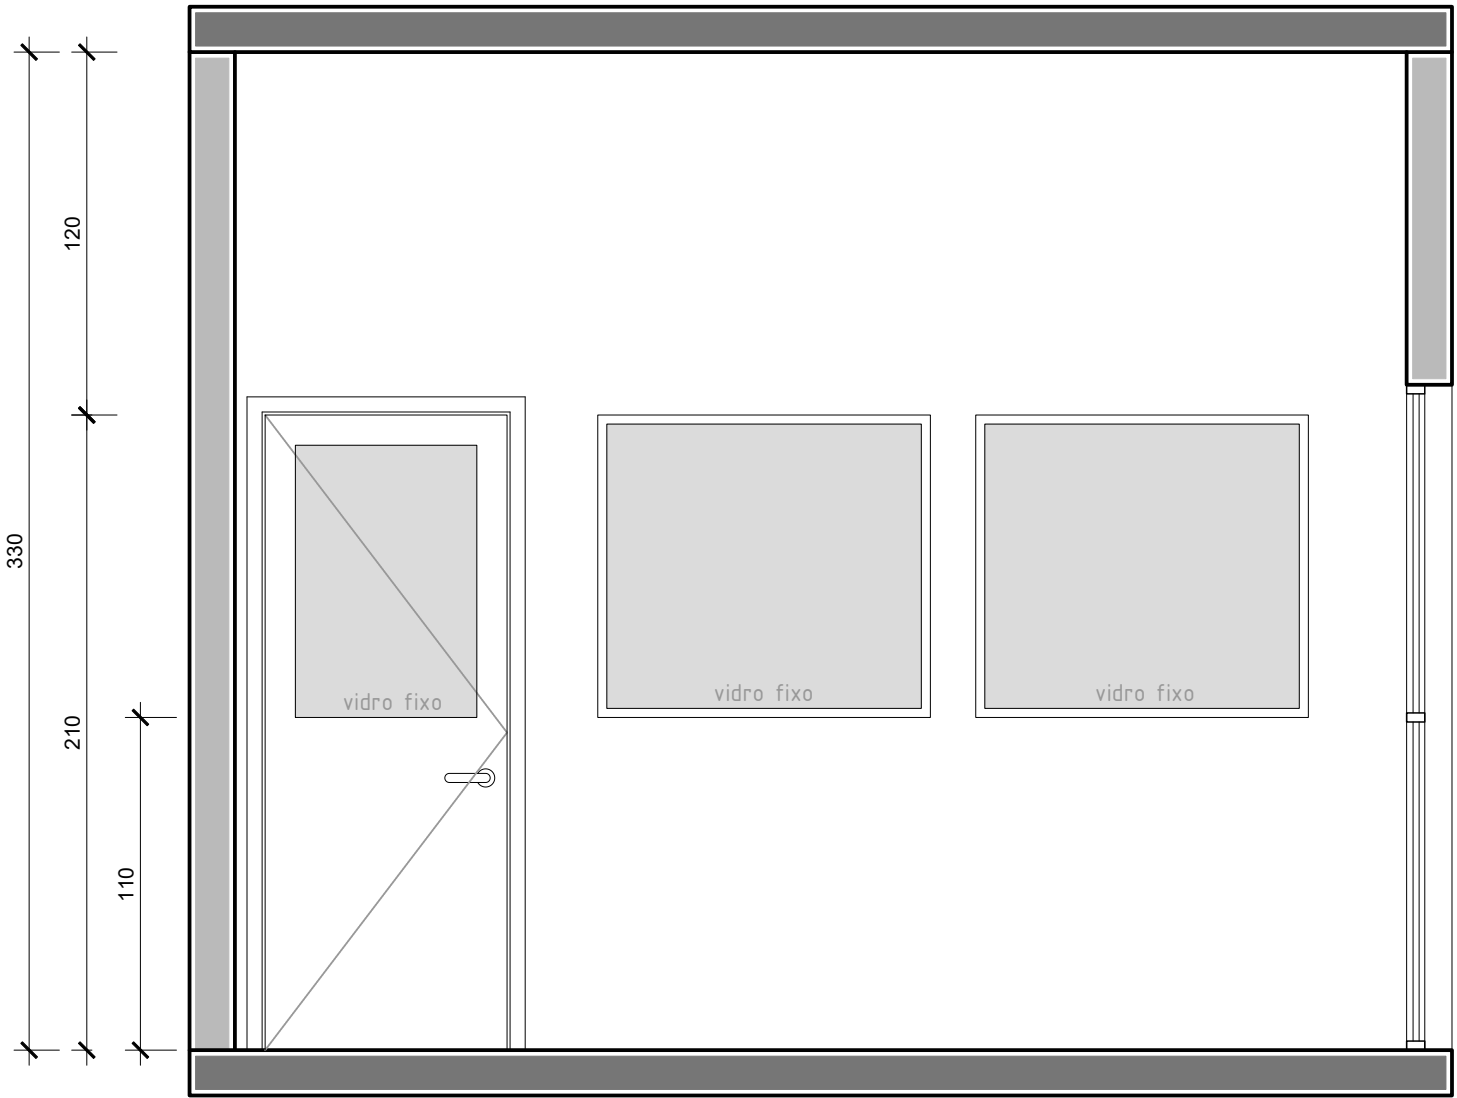

VISTA 01
ESC: 1/25

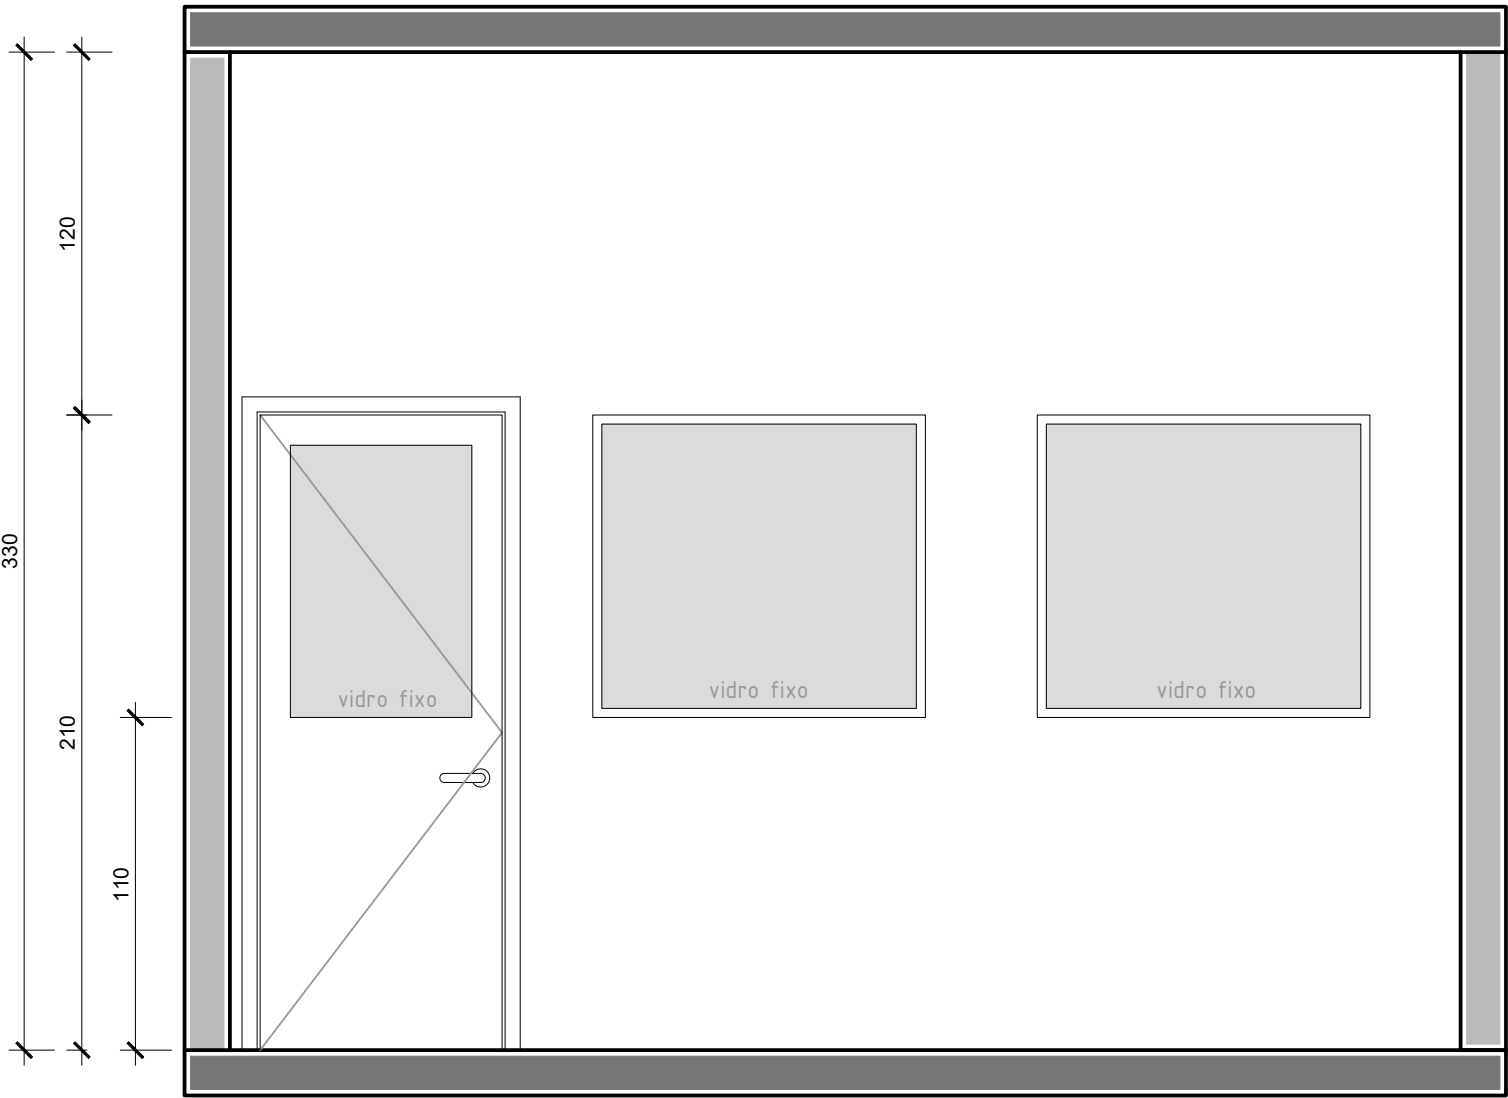

VISTA 02
ESC: 1/25

		PREFEITURA MUNICIPAL DE BENTO GONÇALVES administração 2025/2028	
obra:		data: MAIO 2026	
REFORMA CRAS I		escala: INDICADA	
endereço:		PRAÇA CEU – BAIRRO OURO VERDE	
assunto:		VISTA E CORTES	
responsáveis projeto :		FELIPE KRAUSPENHAR FRIZZO CAU–RS A53837–0	
responsável execução:		desenho:	