


LEVANTAMENTO PLANIALTIMÉTRICO CADASTRAL - PROJETO DE TERRAPLENAGEM

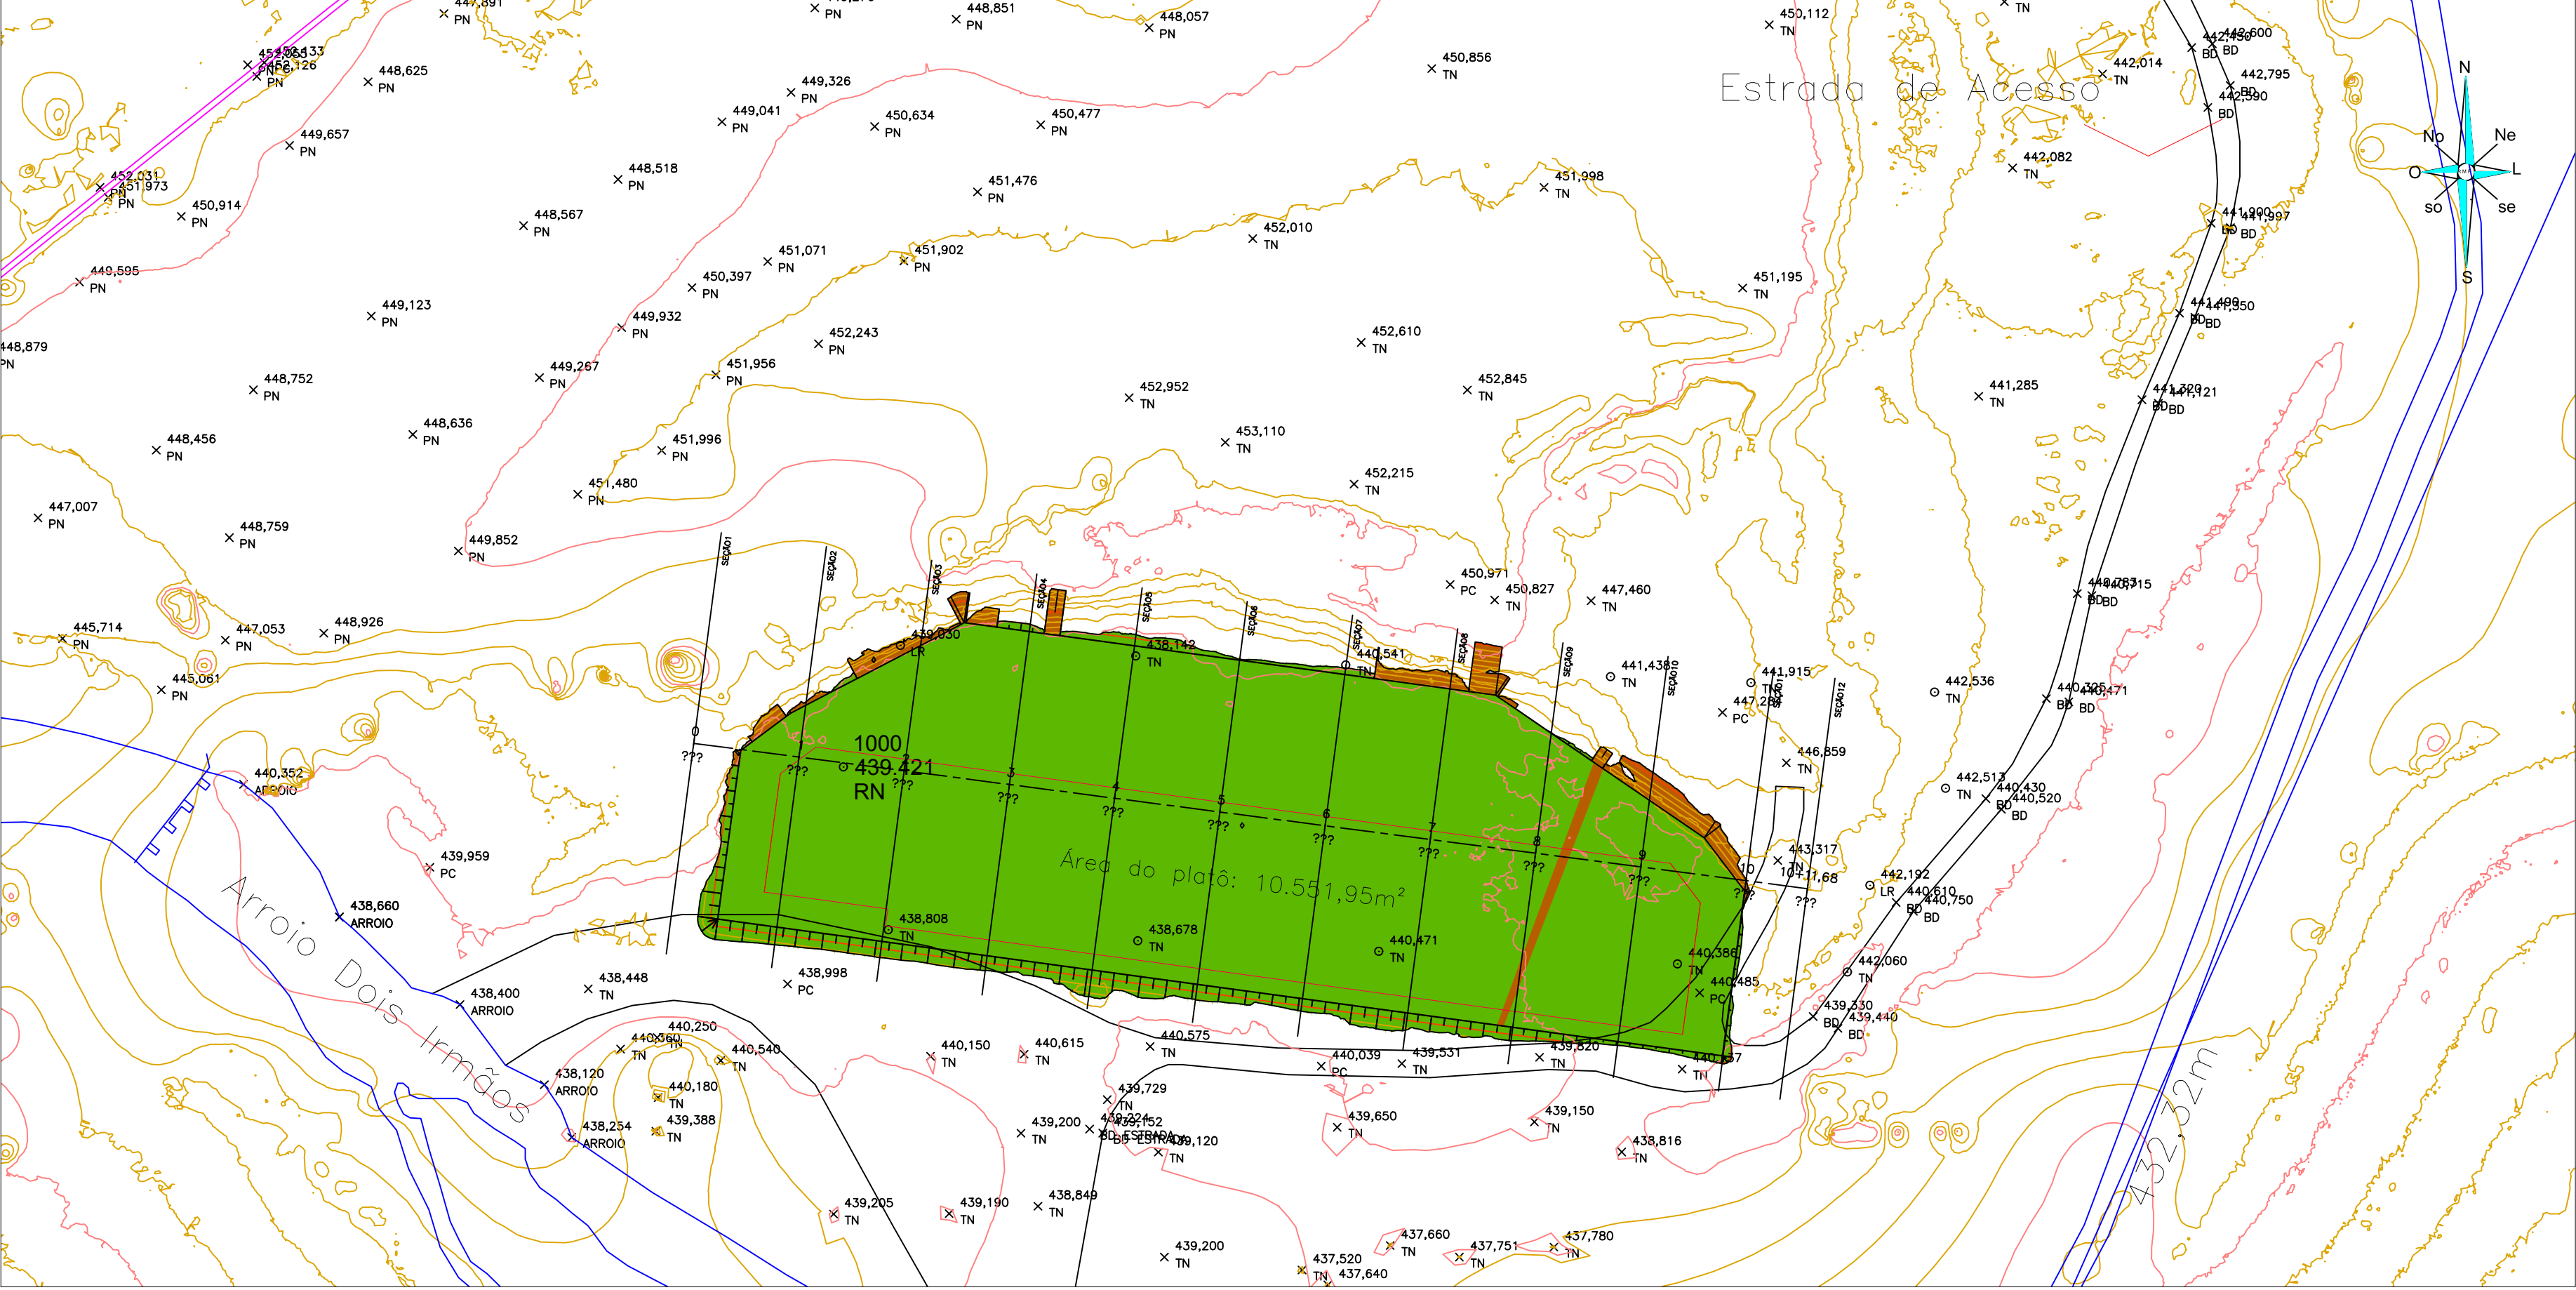


PLANTA DE LOCALIZAÇÃO AÉREA ESC: 1/5000




SEÇÕES 1/200 - 1/1000

eixo plato

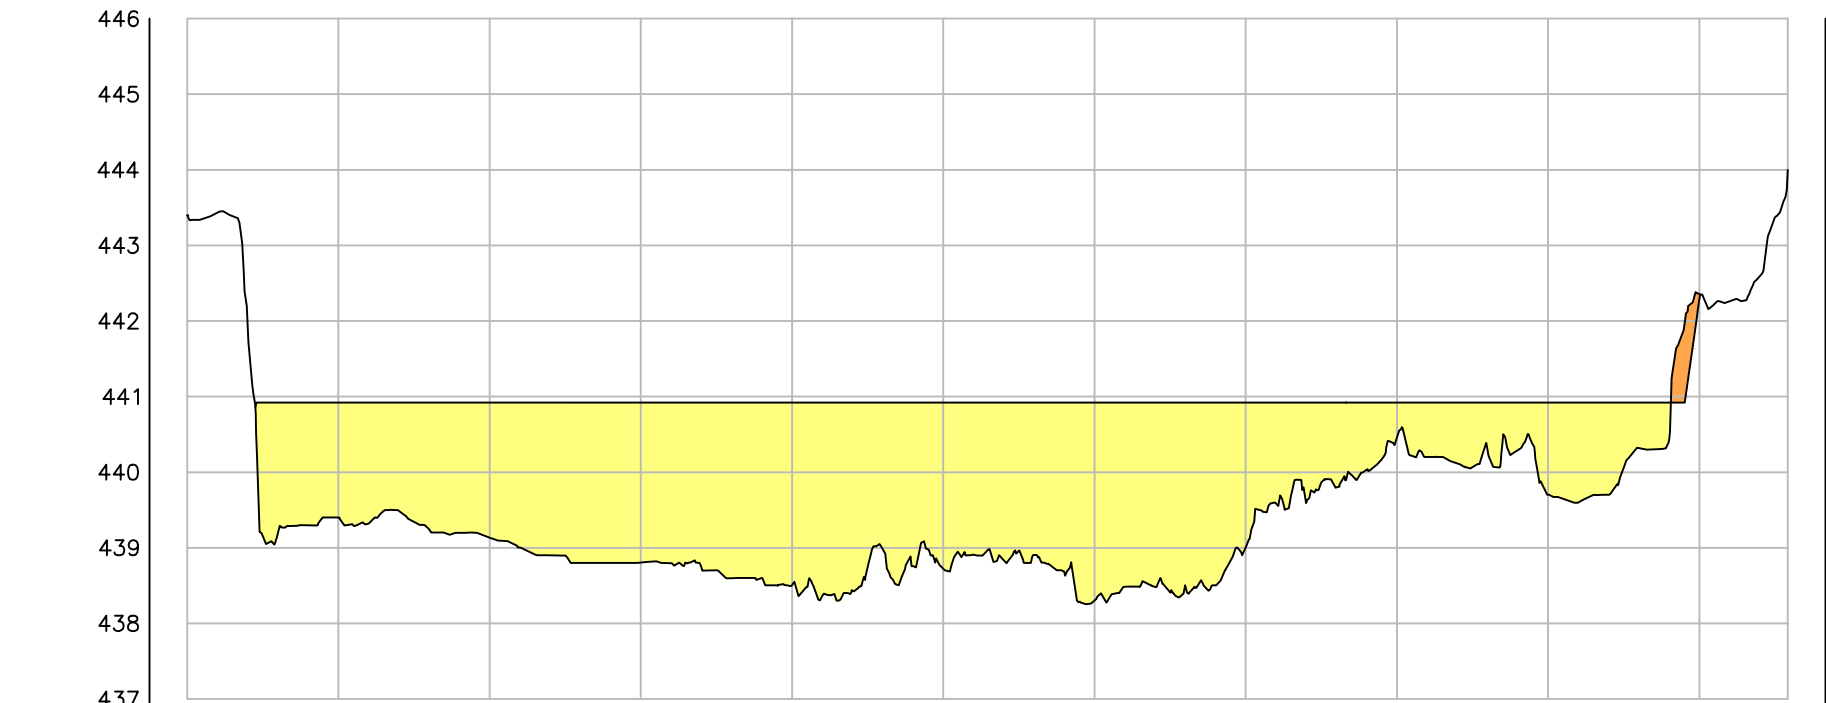

ESTACAS	0	1	2	3	4	5	6	7	8	9	10	+11,68
TERRENO	443,596	443,596	439,400	439,135	438,805	438,504	438,302	439,003	440,456	439,701	442,355	444,000
CREDE												
CORTE			1,521	1,786	2,116	2,417	2,198	1,918	0,465	1,220	0,064	
ATERRO												

VOLUME TOTAL							
Estaca	Área de Corte (m²)	Área de Aterro (m²)	Volume de Corte (m³)	Volume de Aterro (m³)	Vol. Corte Acum. (m³)	Vol. Aterro Acum. (m³)	Vol. Líquido
0+0,00	0,00	0,00	0,00	0,00	0,00	0,00	0,00
1+0,00	0,32	81,21	3,19	812,06	3,19	812,06	-808,87
2+0,00	0,00	113,80	3,19	1950,02	6,39	2762,07	-2755,68
3+0,00	0,00	127,94	0,00	2417,40	6,39	5179,47	-5173,08
4+0,00	0,00	143,34	0,00	2712,86	6,39	7892,33	-7885,94
5+0,00	0,00	126,00	0,00	2693,39	6,39	10585,72	-10579,33
6+0,00	0,00	144,20	0,00	2701,95	6,39	13287,68	-13281,29
7+0,00	0,00	138,57	0,00	2827,69	6,39	16115,37	-16108,98
8+0,00	0,00	47,65	0,00	1862,21	6,39	17977,59	-17971,20
9+0,00	6,24	34,38	62,38	820,34	68,77	18797,92	-18789,15
10+0,00	1,89	11,84	81,24	462,23	150,01	19260,15	-19109,14
10+11,68	0,00	0,00	11,02	69,16	161,03	19329,31	-19168,28

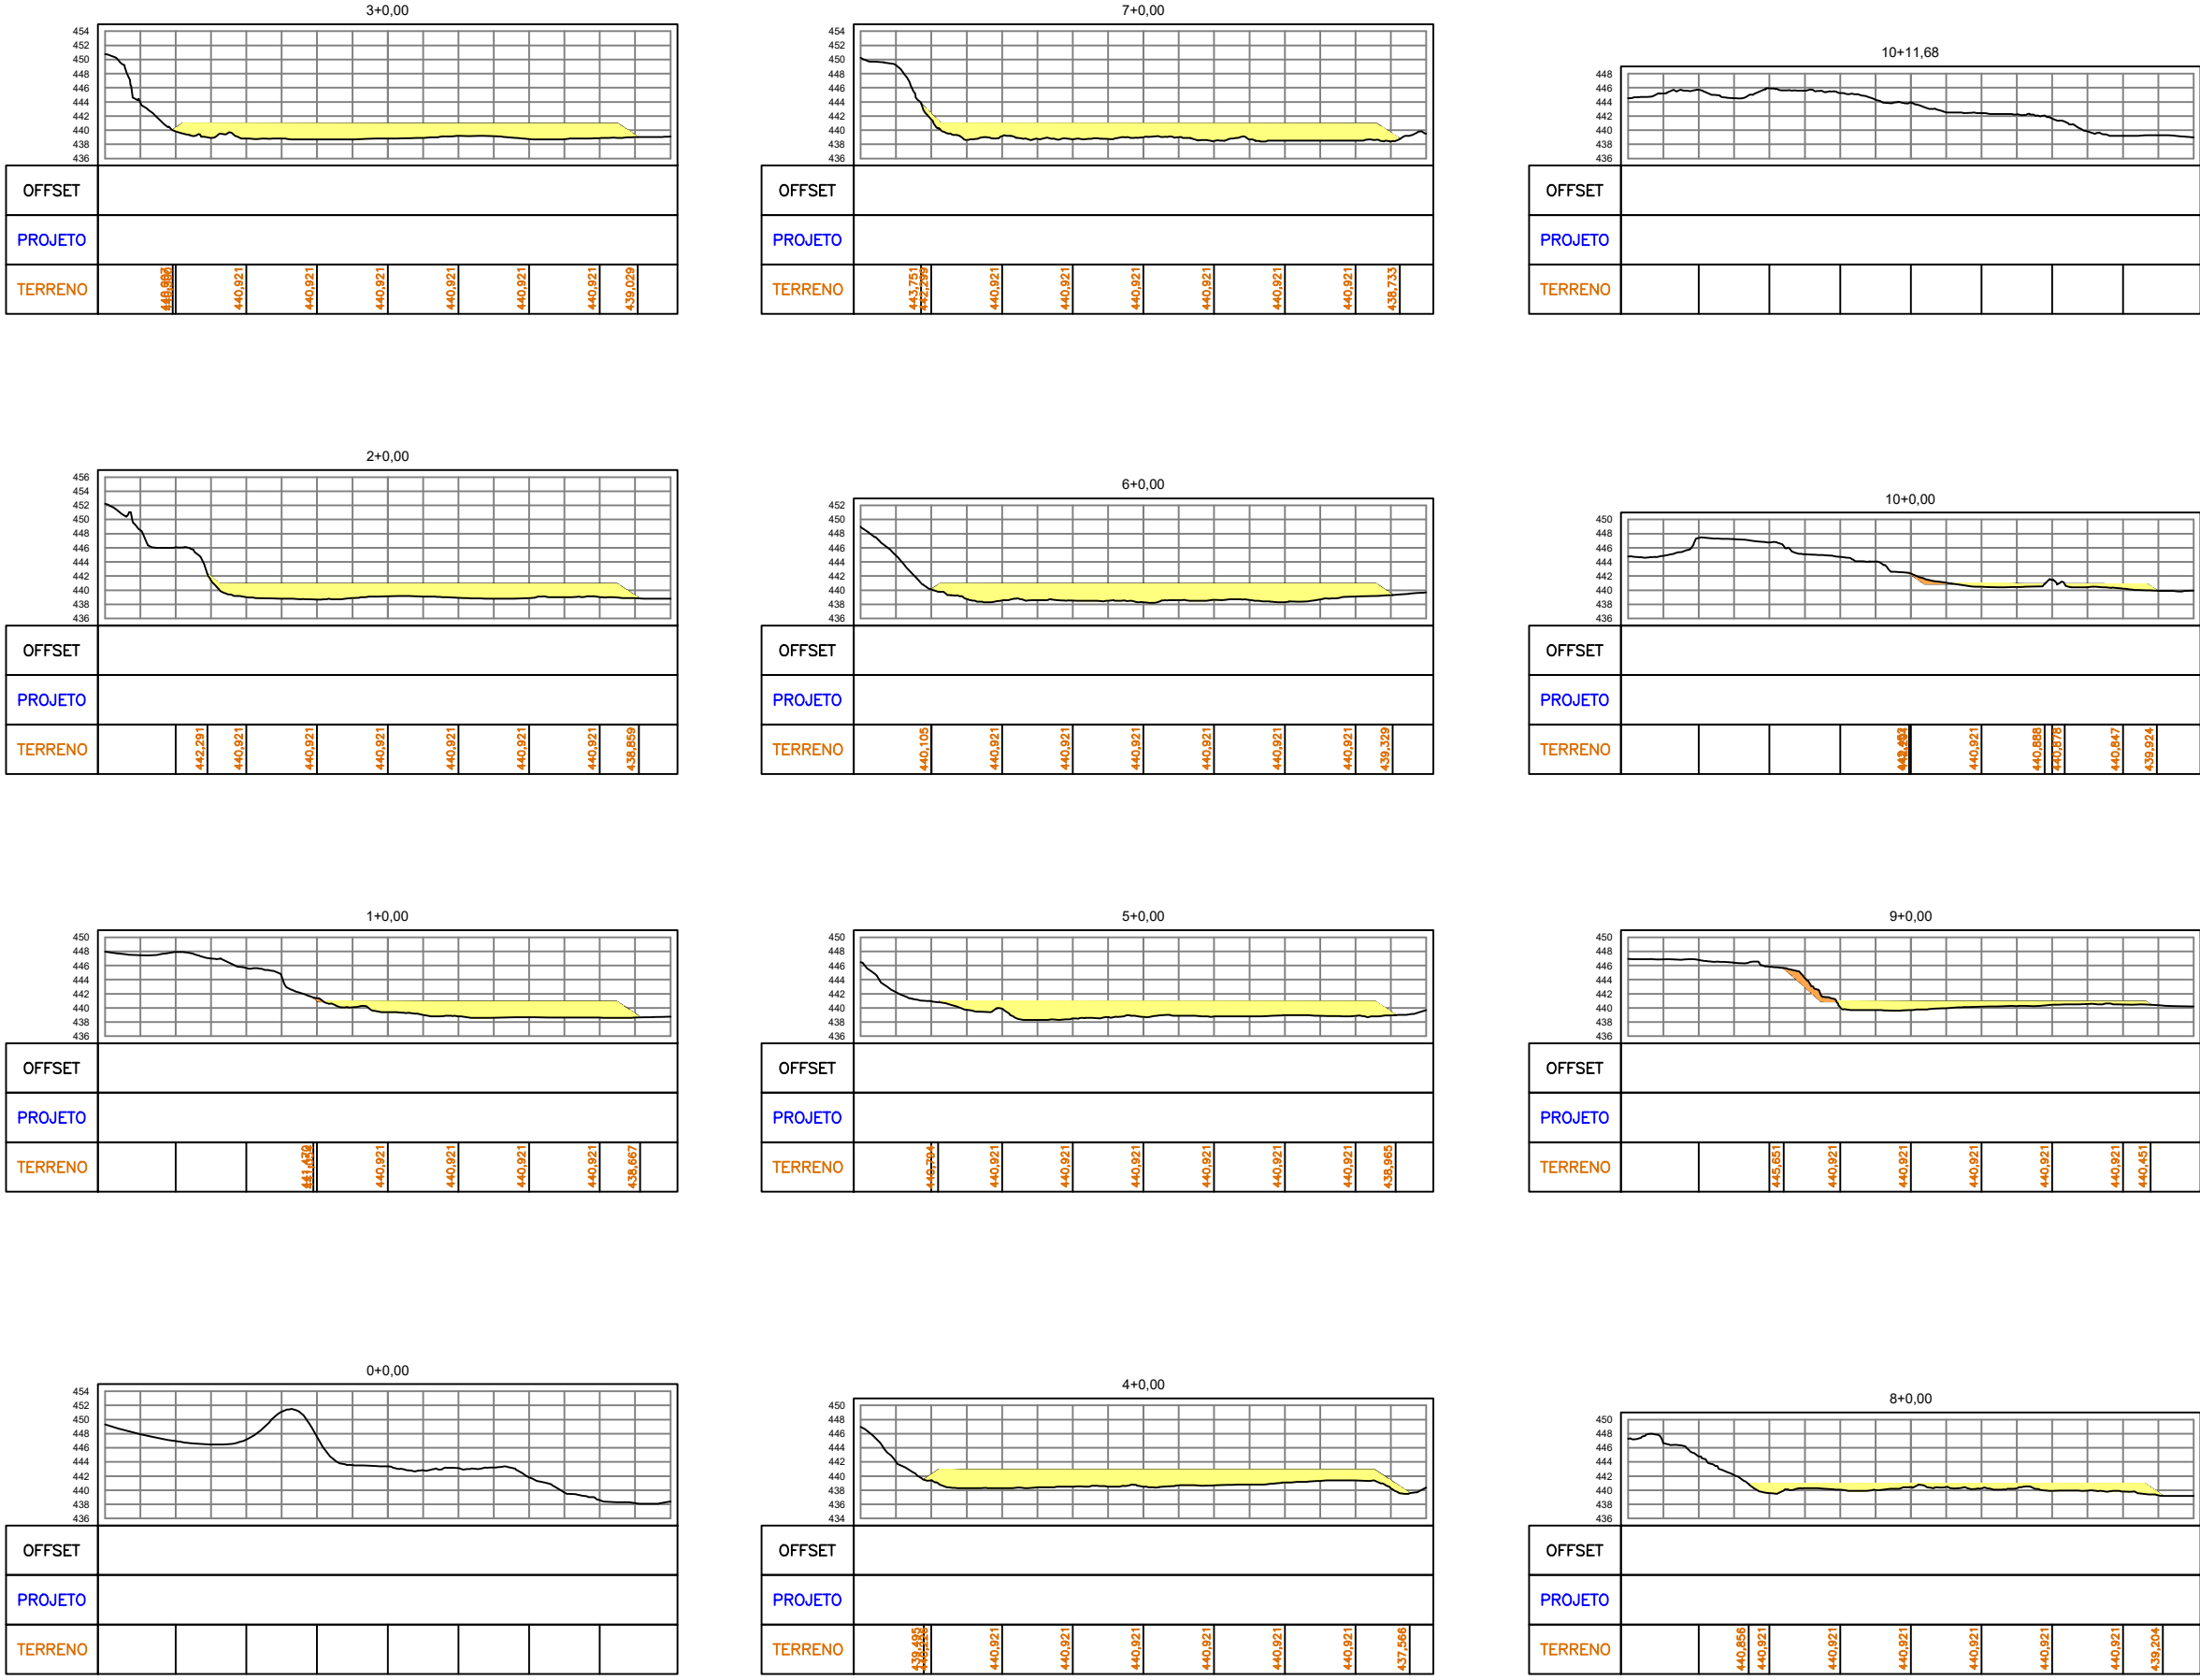

LEGENDA

- ÁREA DE ESTUDO
- ARROIO DOIS IRMÃOS
- LINHA FÉRREA
- MEIOS-FIOS
- VERTEICE
- CAÇAMENTO
- LOCALIZAÇÃO

DADOS TÉCNICOS

OBSERVAÇÕES

ALTERAÇÕES

RMF

ENGENHARIA

Av. do Rio de Janeiro, 1235, sala 310, Centro, Florianópolis - SC

RMF MAP COM

Fone: (51) 981775436 / 982702436, RMFENGA@outlook.com

RESPONSÁVEL TÉCNICO

LUIS FREITAS PADILHA

Engenheiro Agrônomo

CREA RS: 88.496.468/0001-60

ESCALA

Indicada

ÁREA DE PROJETO

290.565,42m²

ÁREA DE TERRENO

10.551,95m²

DATA

03/09/2025

PRIMEIRA

001

PLANTAS

PLANTA BAIXA / CONVENÇÕES / SITUAÇÃO

PROJETO

Projeto de Terraplenagem

LOCAL

Parque de Rodeio, Santa Bárbara do Sul - RS

CLIENTE / PROPRIETÁRIO / ORÇÃO

Prefeitura Municipal de Santa Bárbara do Sul

CNPJ: 88.496.468/0001-60