




AV. DAS CANOAS

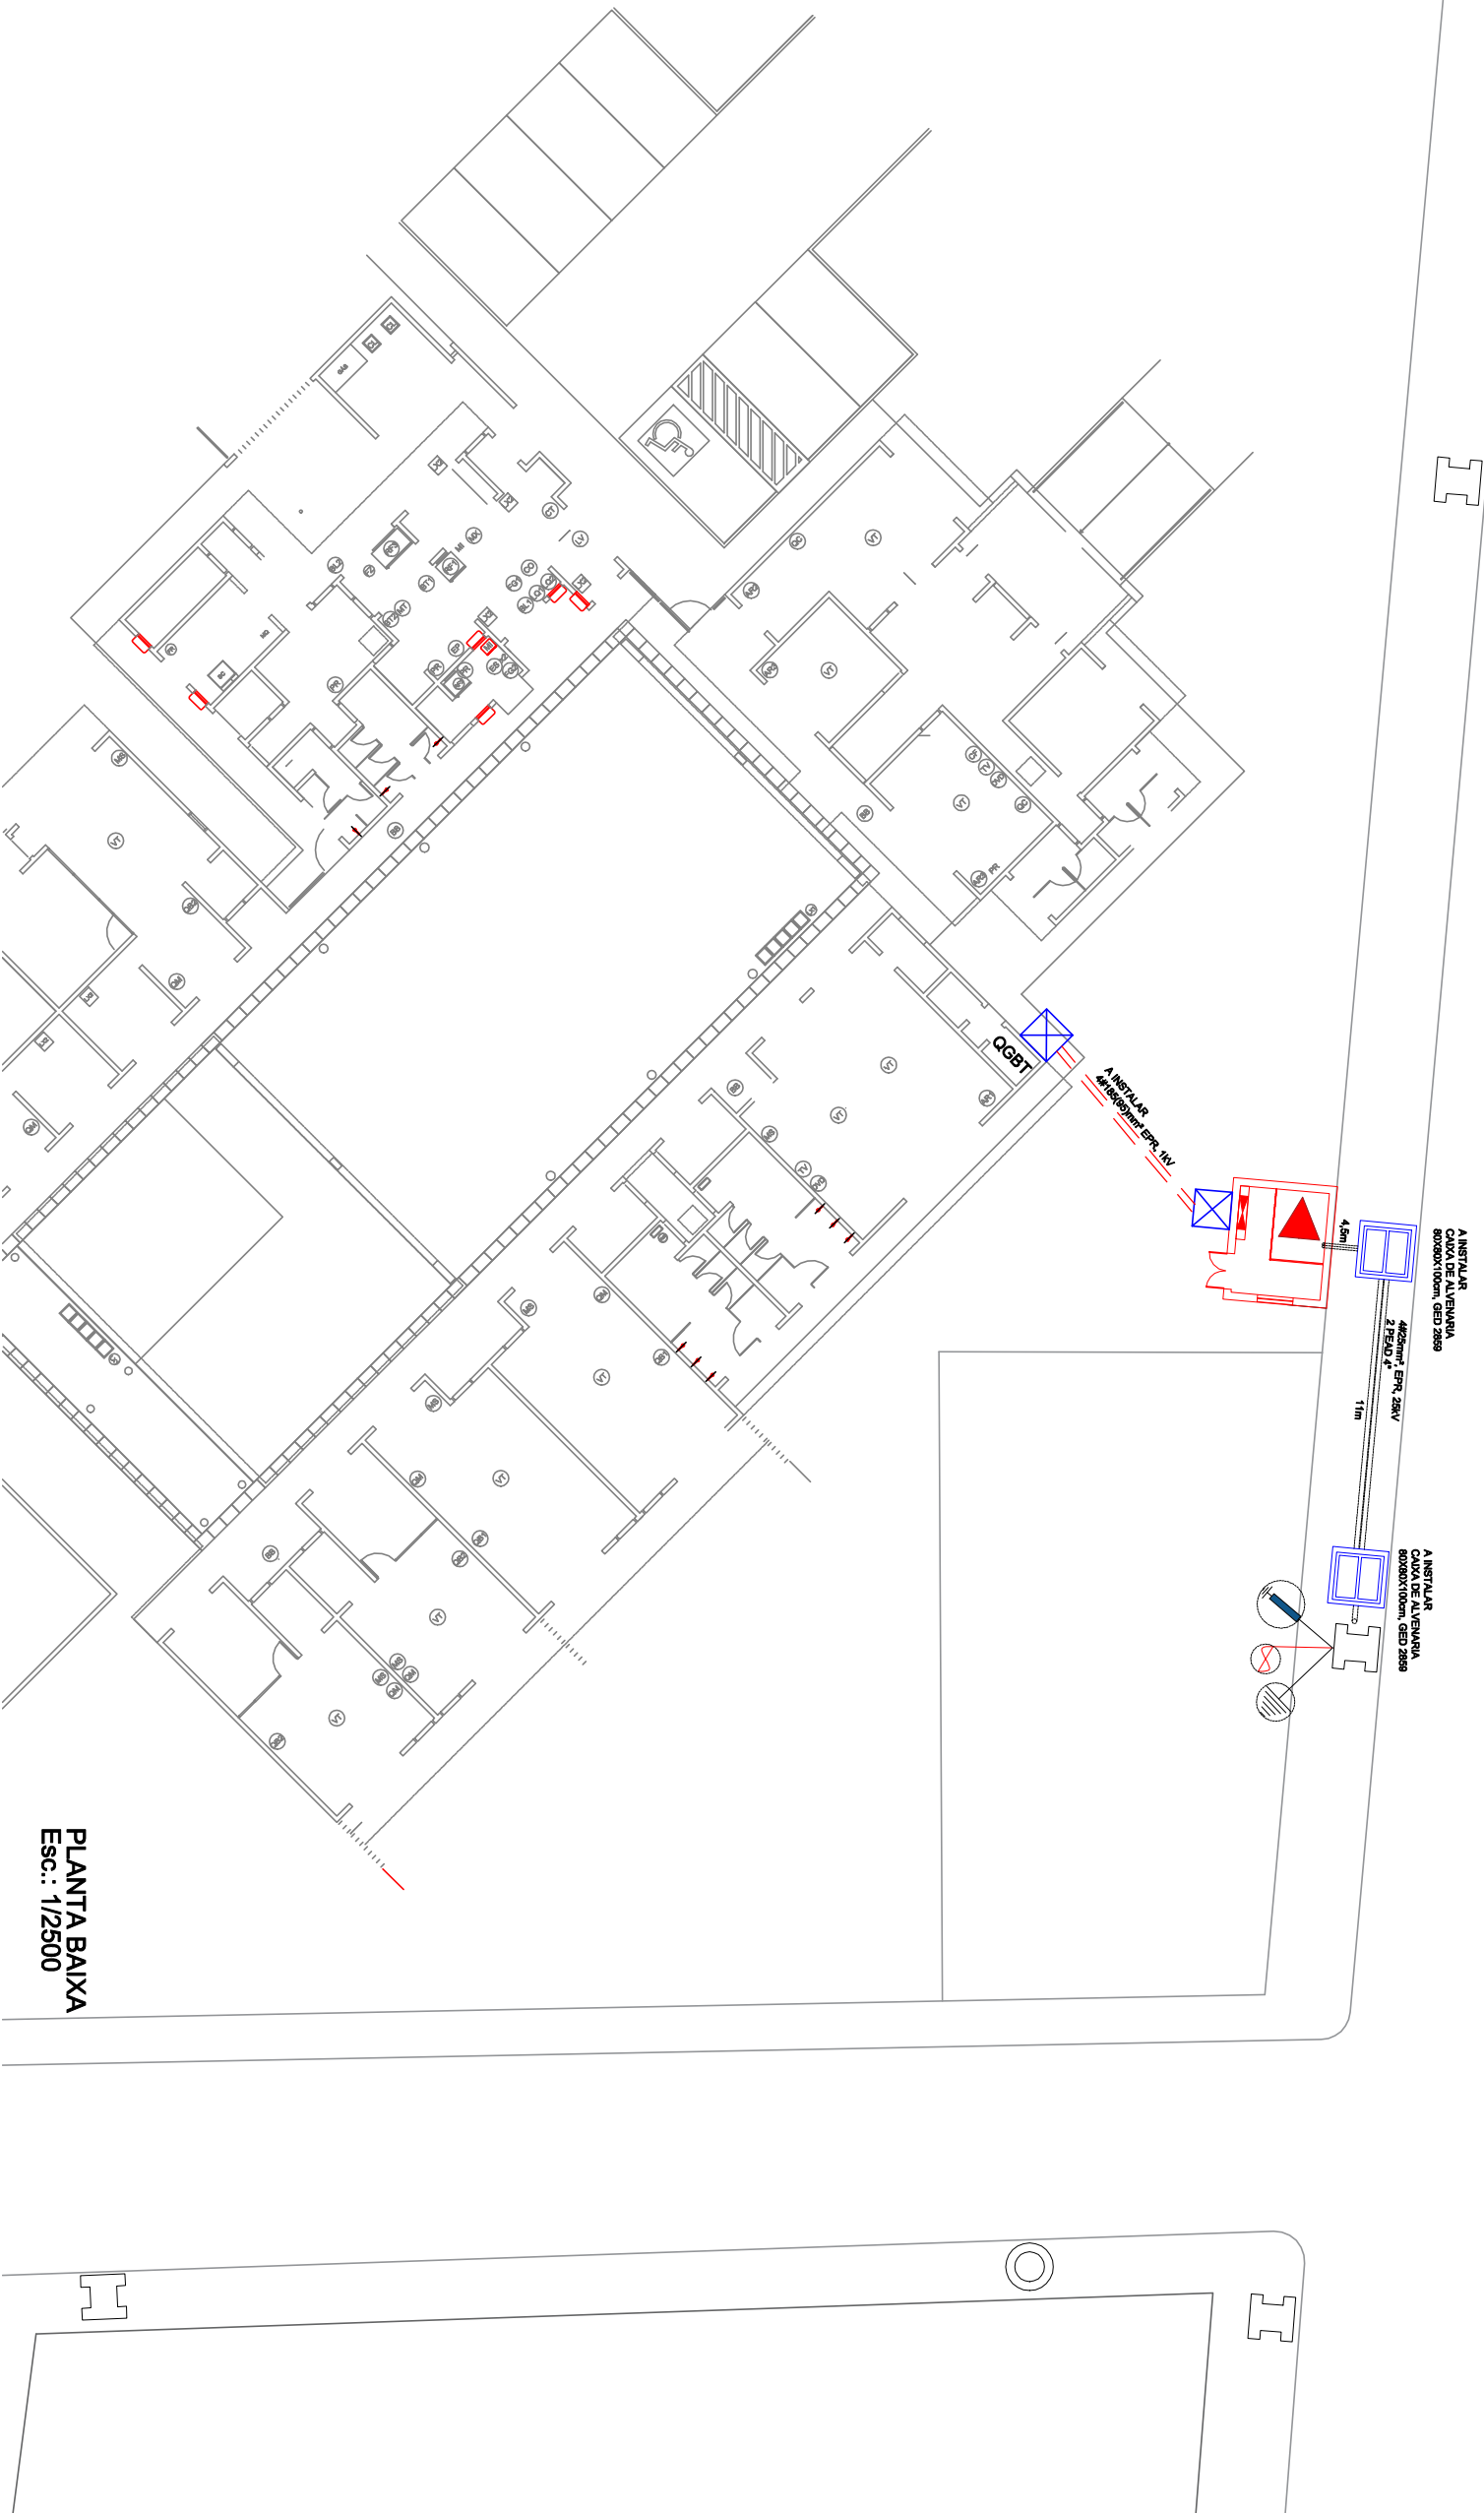

PLANTA BAIXA
Esc.: 1/2500

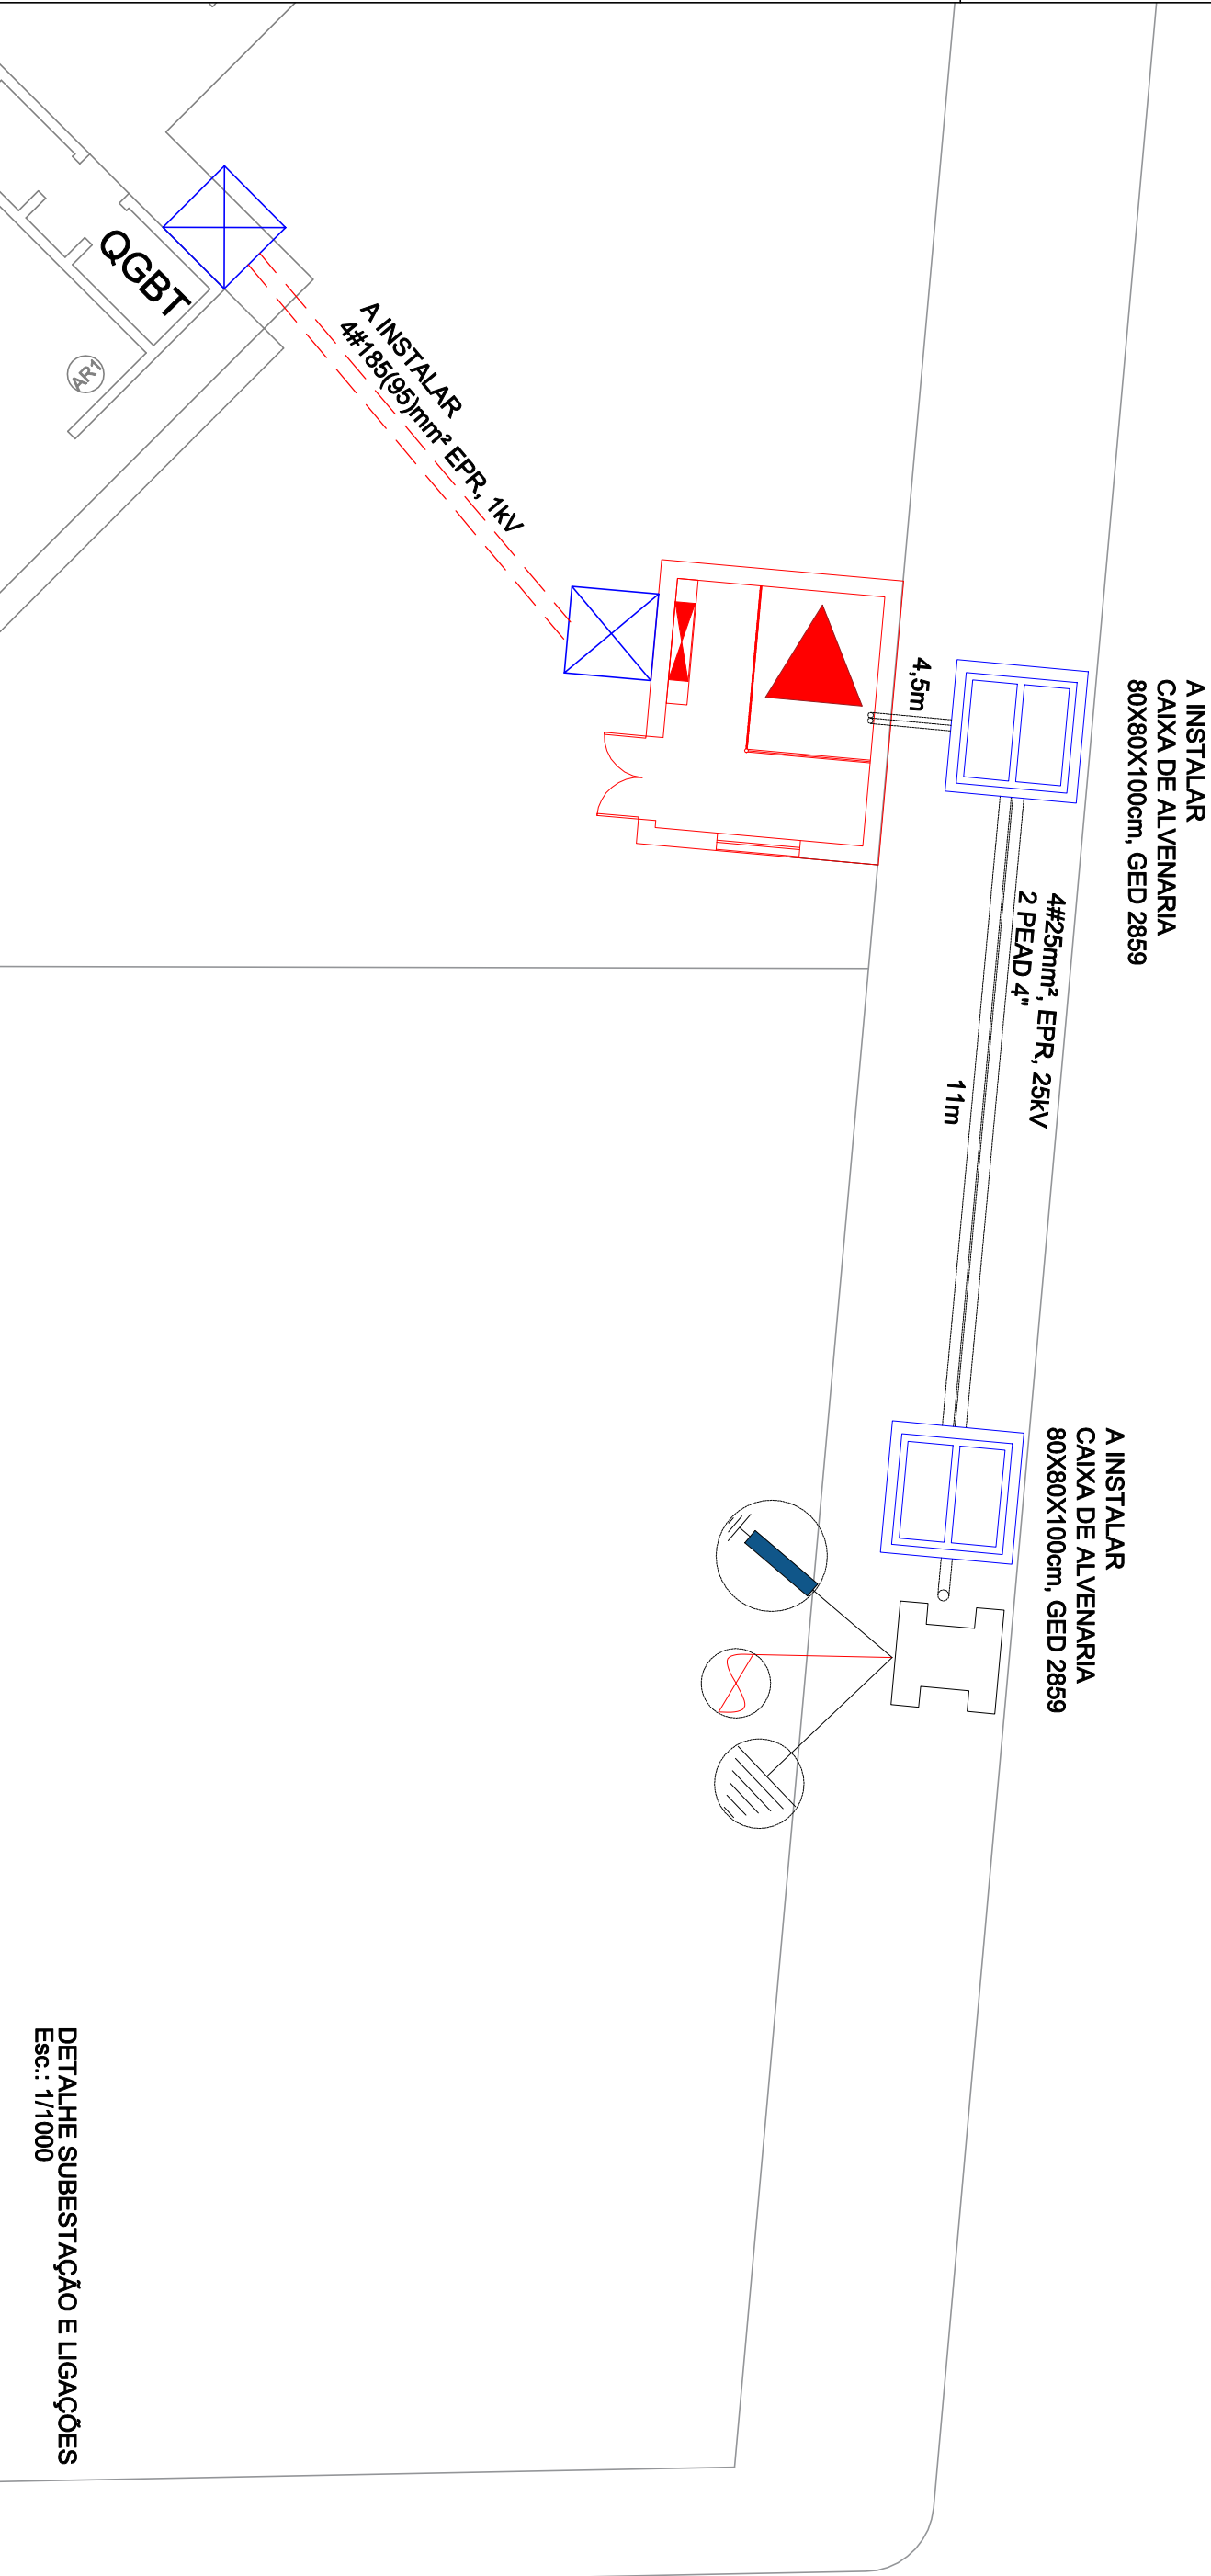

DETALHE SUBESTAÇÃO E LIGAÇÕES
Esc.: 1/1000

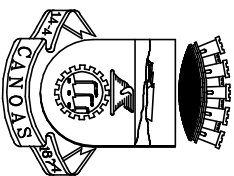

PREFEITURA MUNICIPAL DE CANOAS
SECRETARIA MUNICIPAL DE PROJETOS E CAPTAÇÃO DE RECURSOS

EMEI PROFESSORA ROSÂNGELA CUNHA LANZONI RESTAURAÇÃO DA SUBESTAÇÃO		DATA:
CONEXÕES E ALIMENTADORES MT E BT		06/05/2026
ENDEREÇO: Av. das Canoas nº 408, bairro Mato Grande, Canoas-RS	PROPRIETÁRIO:	ESCALA: INDICADA
	MUNICÍPIO DE CANOAS CNPJ: 08.577.416.0001-18	DESENHO: TIAGO
RESPONSÁVEL TÉCNICO		PRANCHAS: ELE 03/04
	TIAGO ORTIZ DE OLIVEIRA CREA: RS 114625	