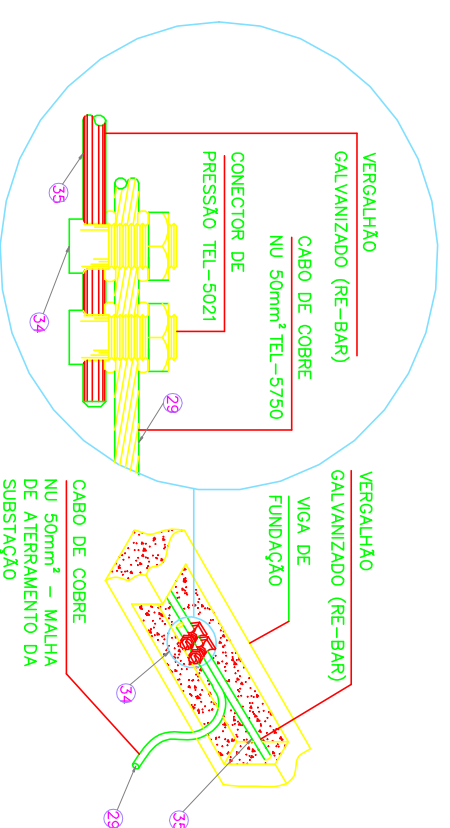
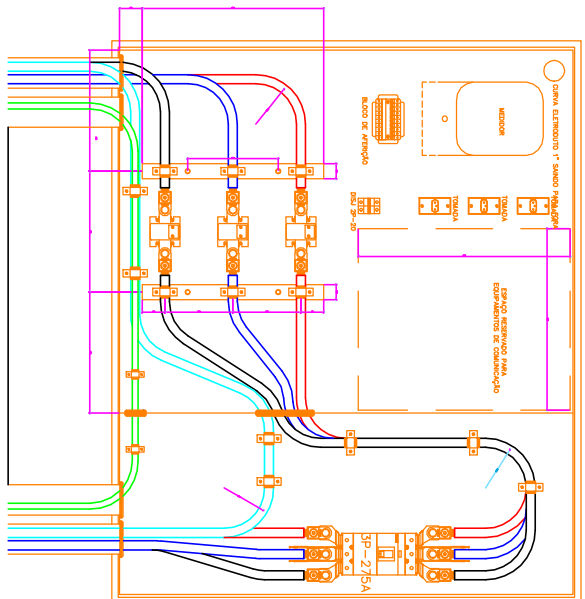
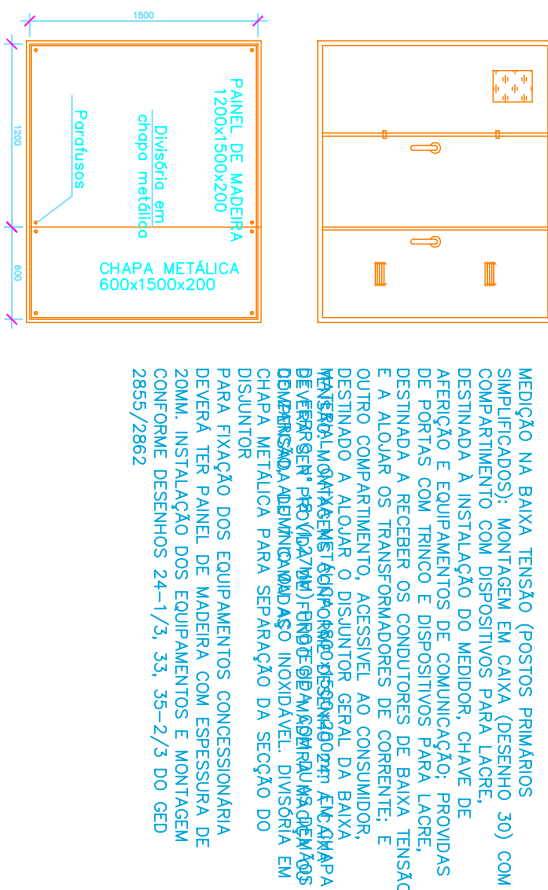
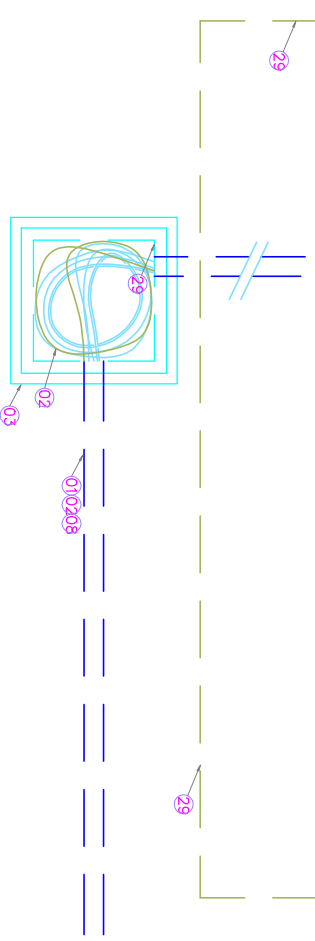
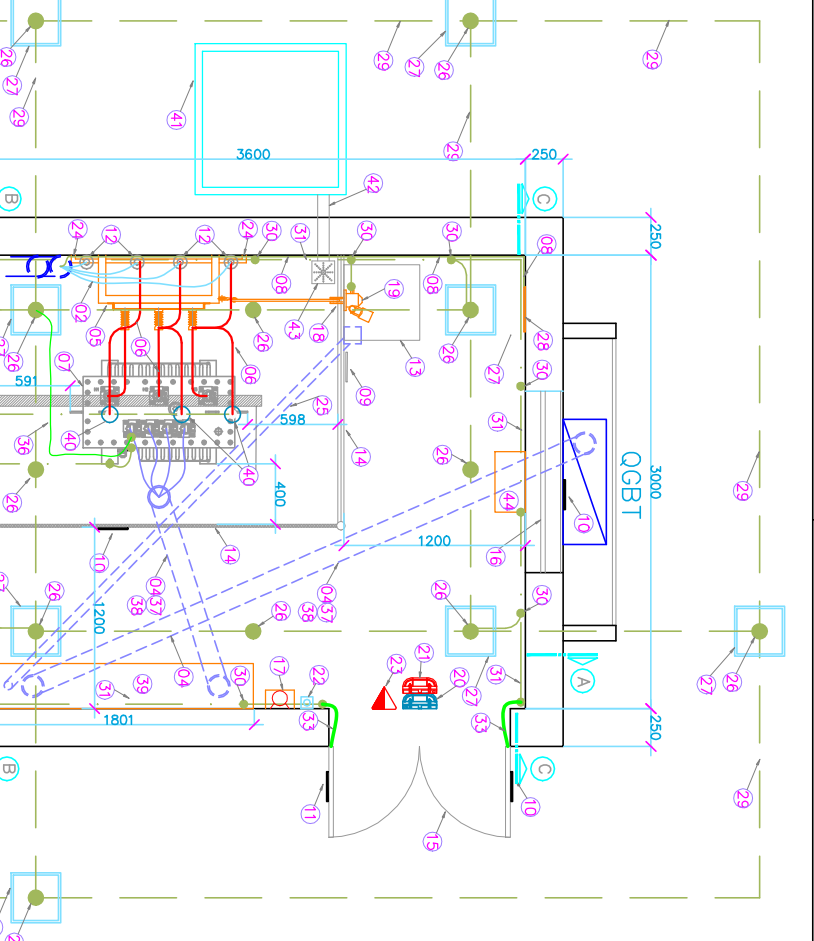
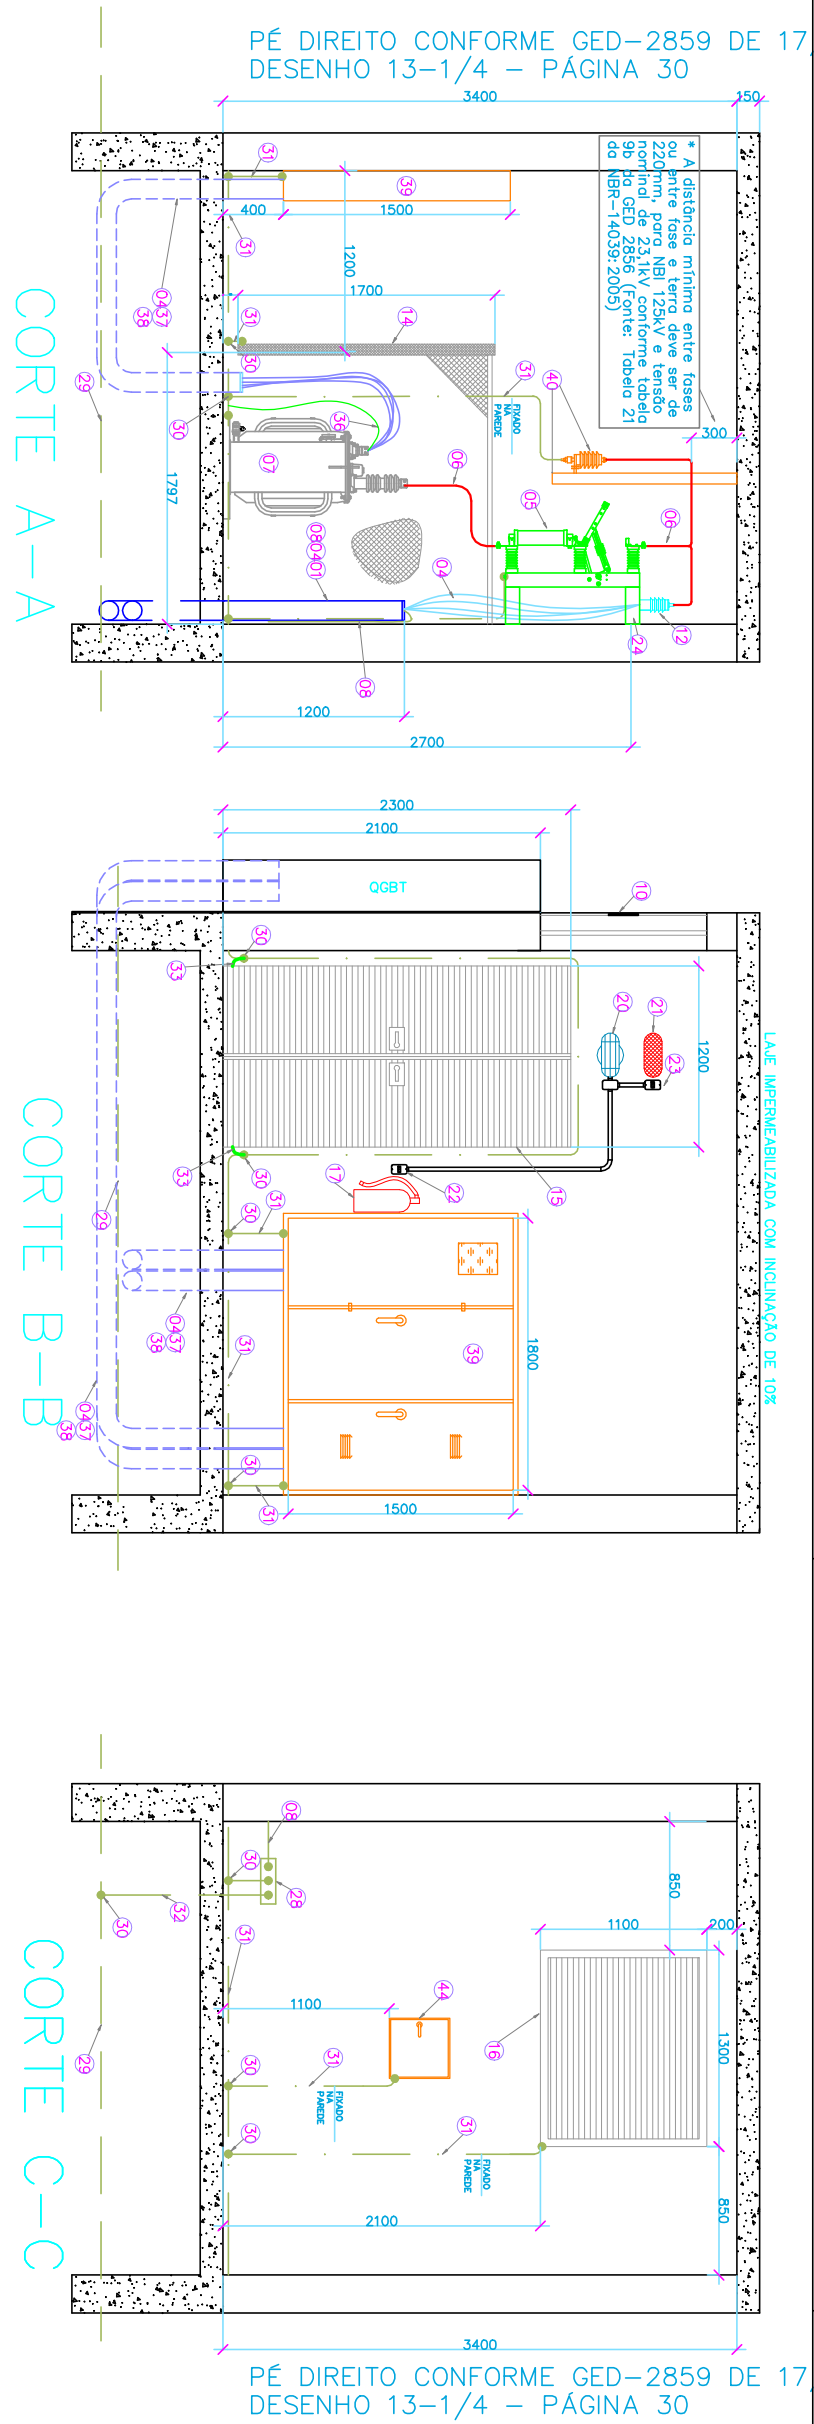


EMEI PROFESSORA ROSÂNGELA CUNHA LANZONI

PROJETO: SUBESTAÇÃO ABRIGADA 112,5 KVA, 23,1KV	ESCALA: INDICADA
CONTEÚDO: CIRCUITO DE MEDIÇÃO / TRANSFORMADOR	DESENHO: TIAO OLIVEIRA
RESPONSÁVEL TÉCNICO:	FRANCA.
____ Tíapo Otacílio de Oliveira CREA/RS 144625 MATRÍCULA: 102930	ES 02

[illegible]