



PLANTA DE SITUAÇÃO

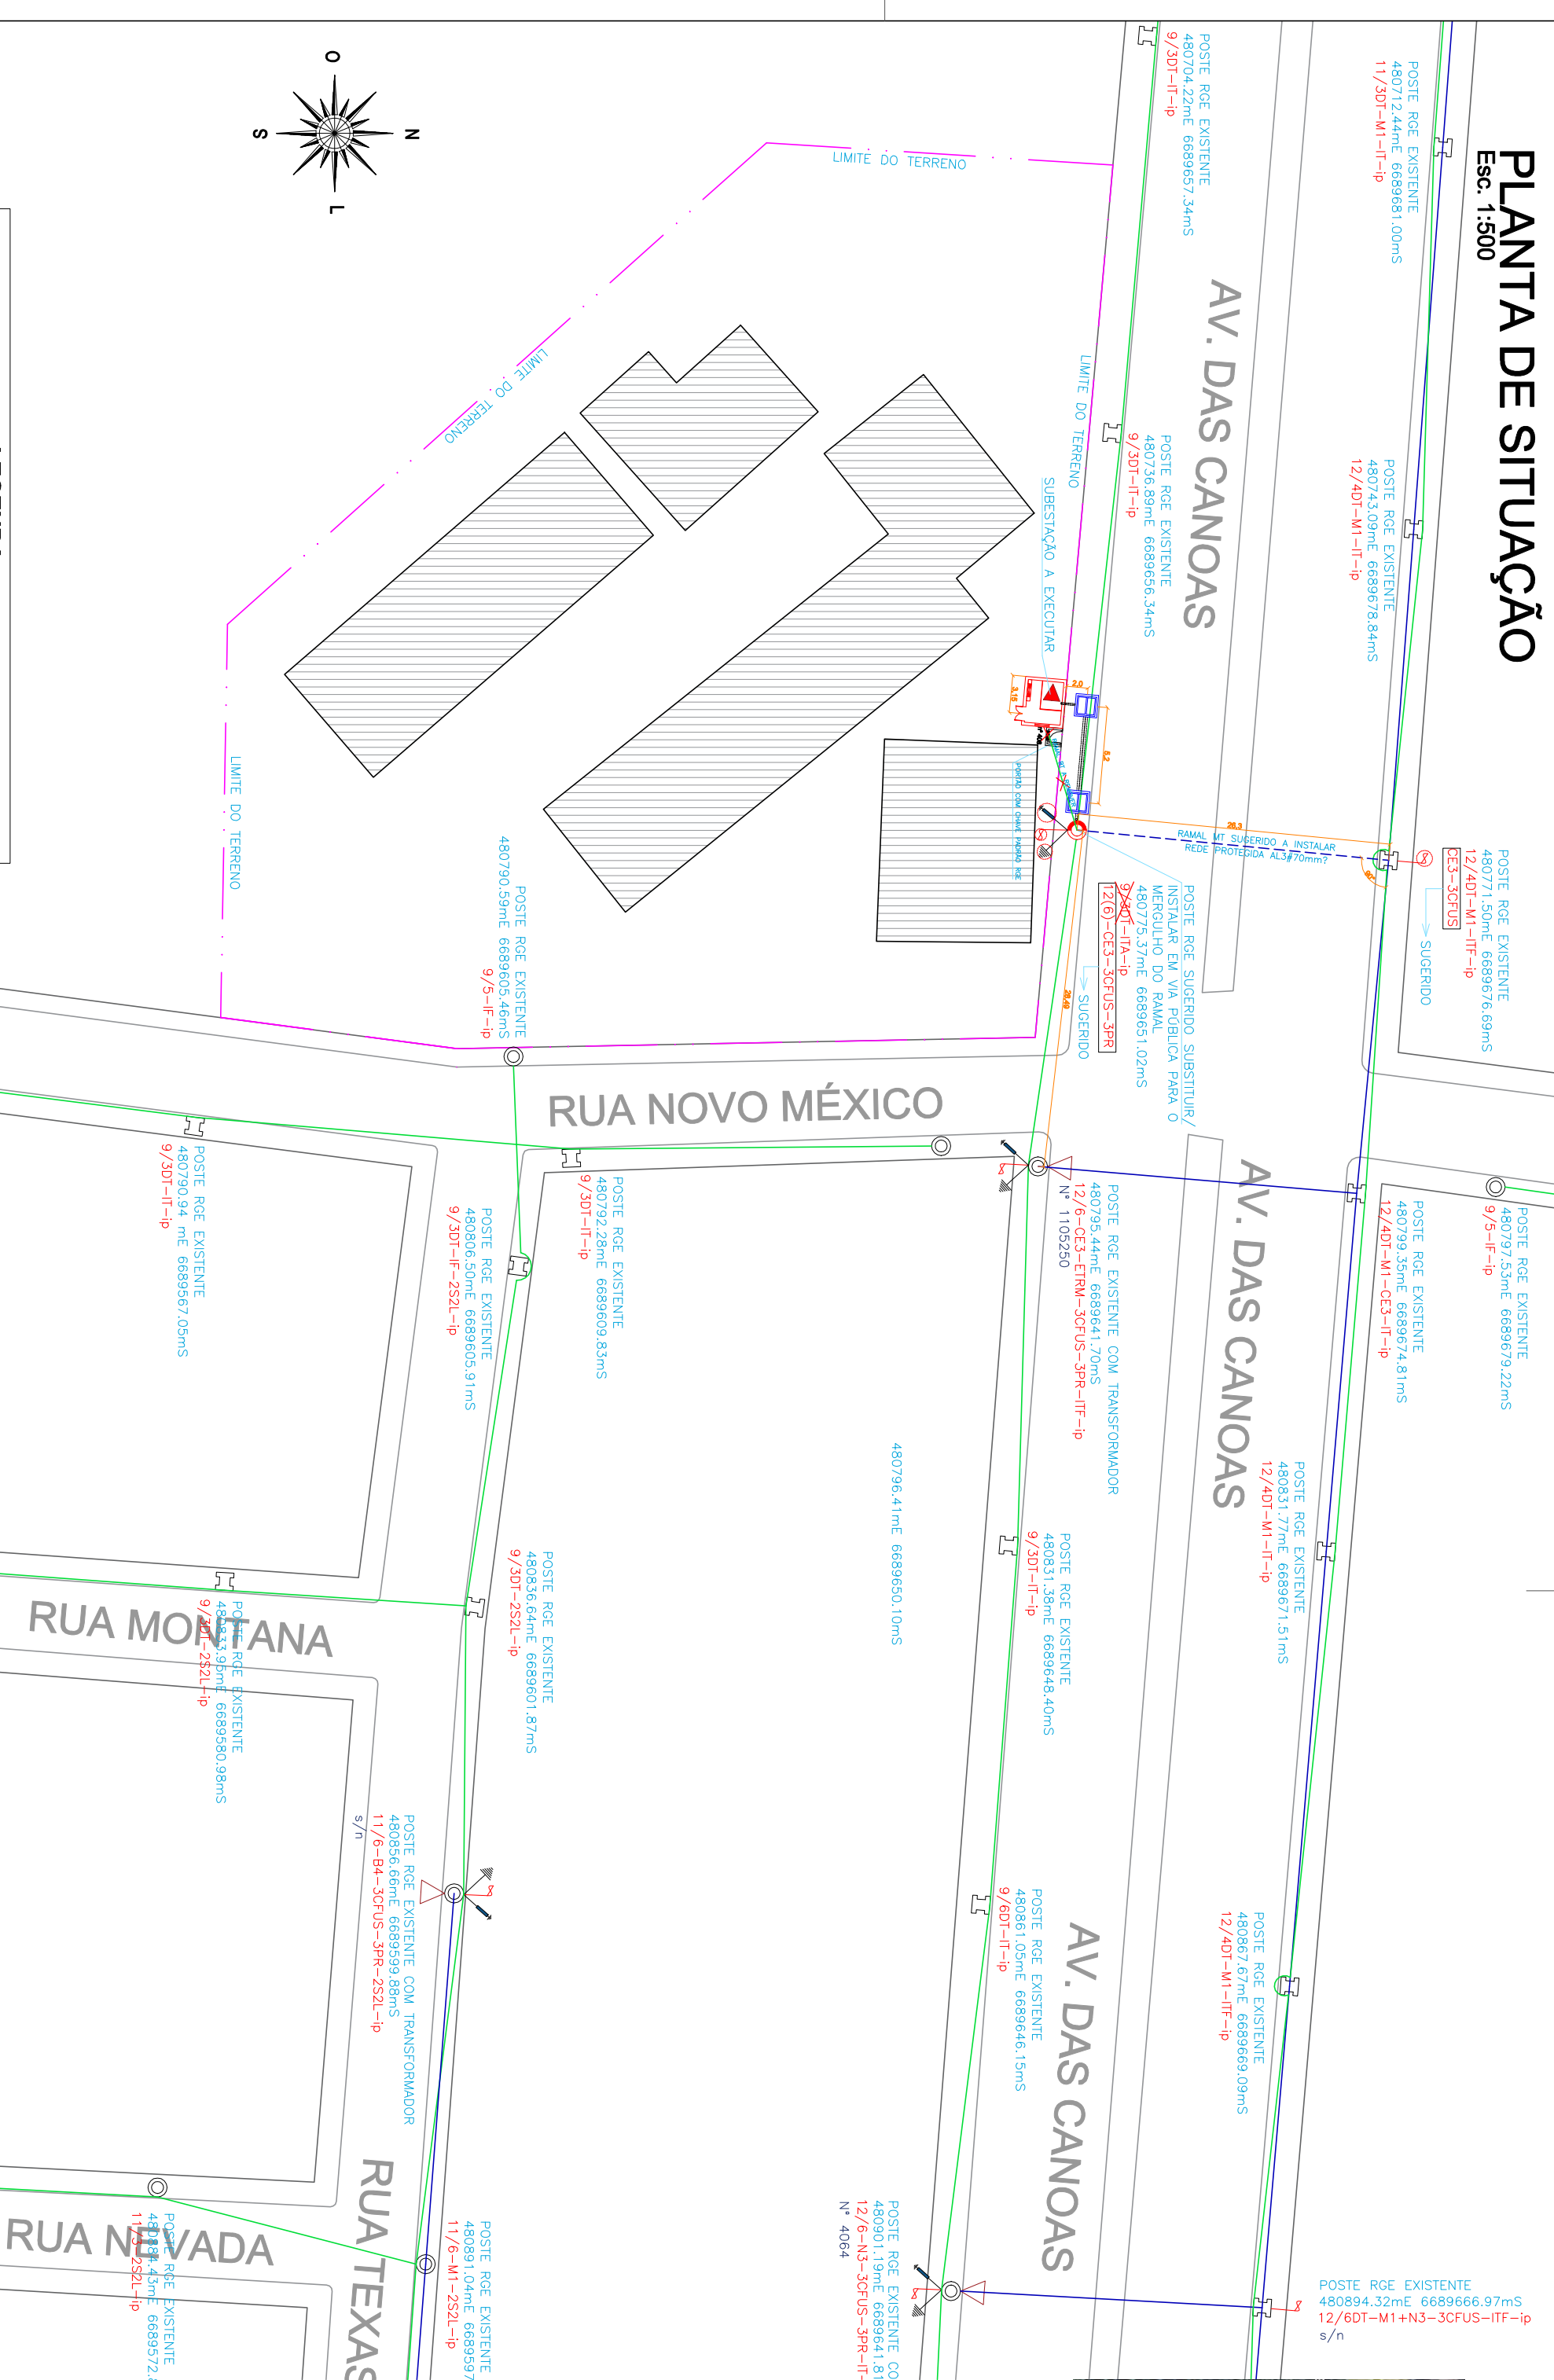

LOCALIZAÇÃO




**PERFIL POSTE DE ENTRADA
SUGERIDO P/ MERGULHO
DO RAMAL**

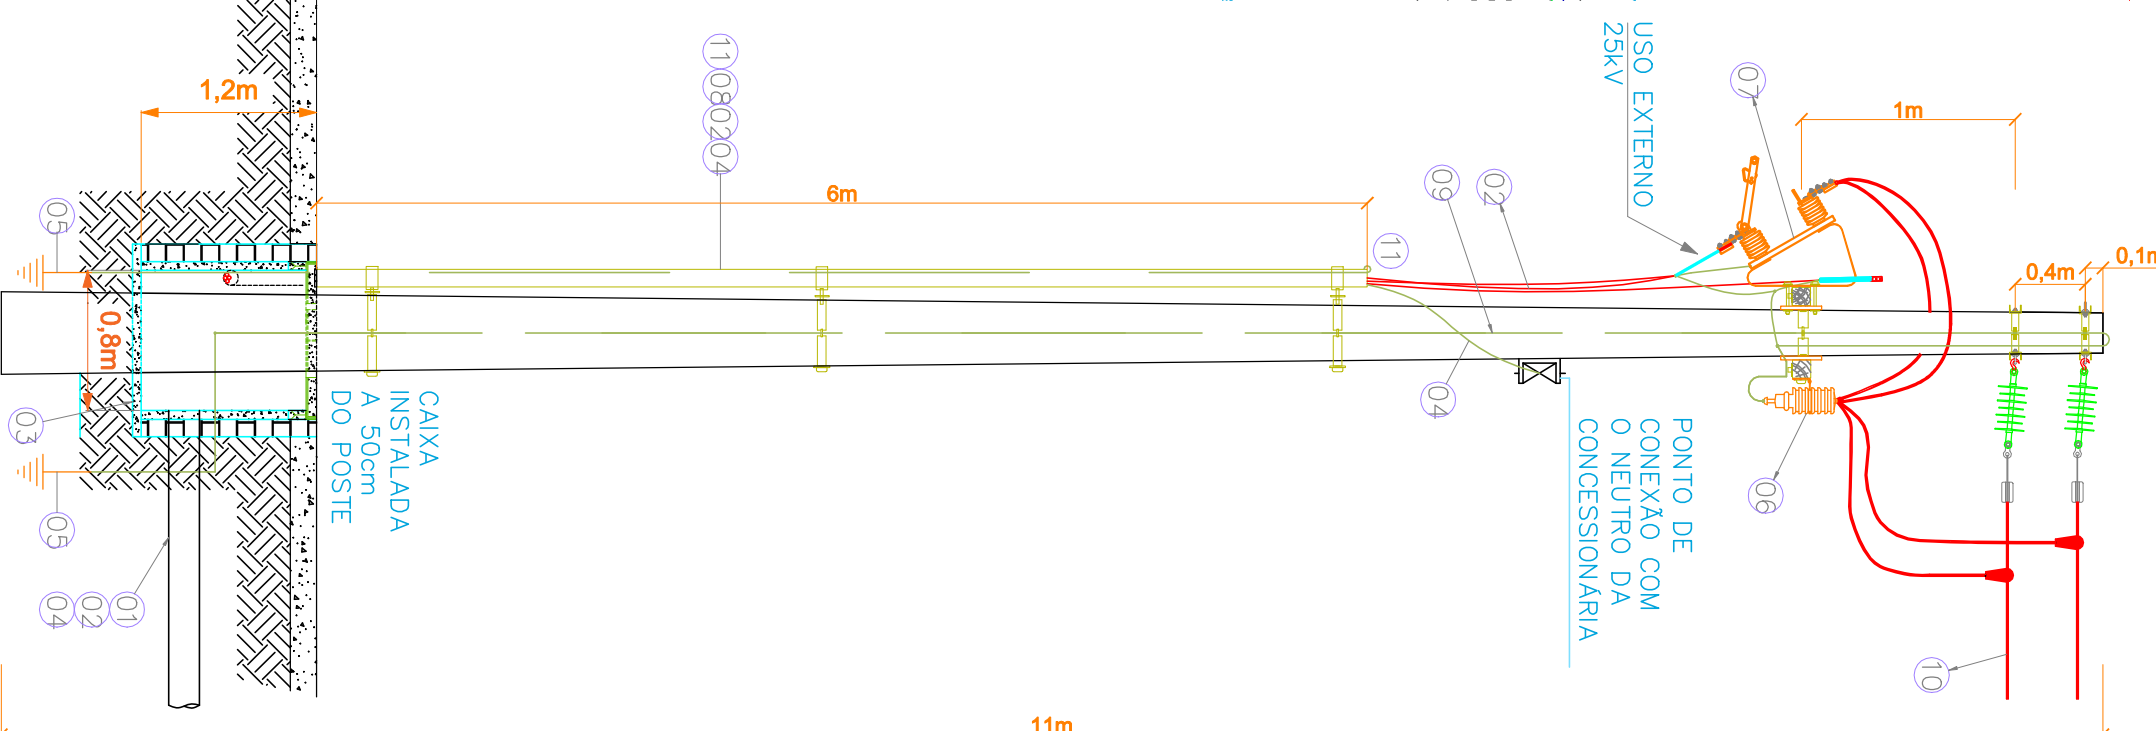

LEGENDA		
Existente	Proposto	Descrição
Característica		Elemento sugerido a descontinuar
Característica		Elemento sugerido a instalar
Característica		Elemento sugerido a retirar ou substituir
○		Poste circular de madeira existente
⊙		Poste de concreto circular existente
⦿		Poste de concreto circular sugerido instalar
⌒		Poste de concreto duplo T existente
⌒		Poste de concreto duplo T sugerido instalar
—		Condutor primário existente
—		Condutor primário sugerido instalar
—		Condutor secundário existente
—		Calha de Passagem suat. tipo CS-1
▽		Transformador de concessionária
▼		Transformador Particular
⦿		Para-cho existente/ sugerido instalar
⦿		Chave-avaliável existente/ sugerido instalar
→		Aterramento existente/ sugerido instalar
→		Chave existente/ sugerido instalar
⚡		Quatro de medição

CAIXA DE PASSAGEM TIPO CS-1

Sem Esc

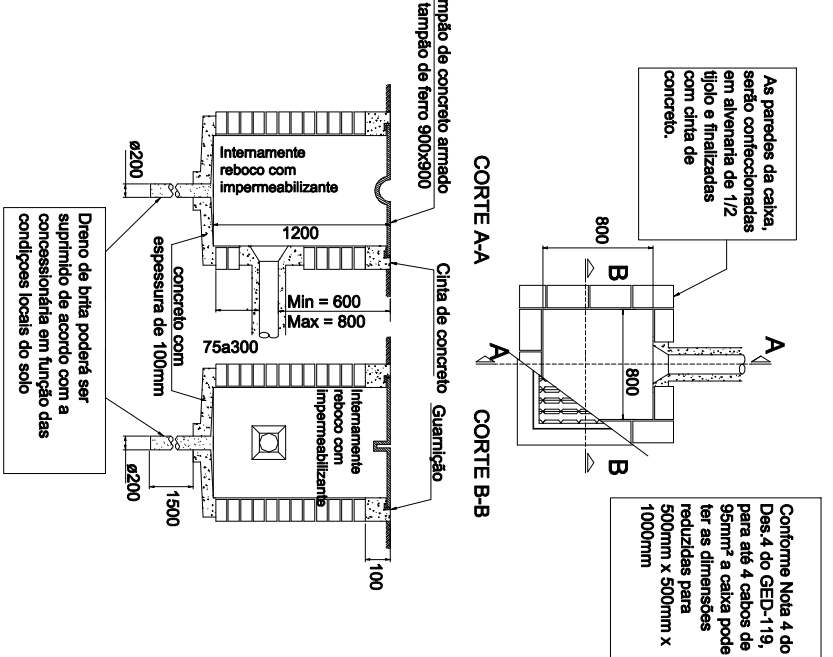

- [illegible]

PREFEITURA MUNICIPAL DE CANOAS
SECRETARIA MUNICIPAL DE PROJETOS E CAPTAÇÃO
DE RECURSOS

EMEI PROFESSORA ROSÂNGELA CUNHA LANZONI

Av. das Canoas, nº 408 - Bairro Mato Grande - Canoas/R

SUBESTAÇÃO ABRIGADA 112,5 kVA, 23,1 kV

CONTEÚDO:

RESPONSÁVEL TÉCNICO:

Co:

Tiago Ortiz de Oliveira
CREA: RS 144525
MATRÍCULA: 102830

PRANCHIA:

ES 01

DATA: 08/08/2025

1	
2	
DESENHO:
TIAGO OLIVEIRA

TIAGO OLIVEIRA

PRANCHIA:

ES 01

ES 01