


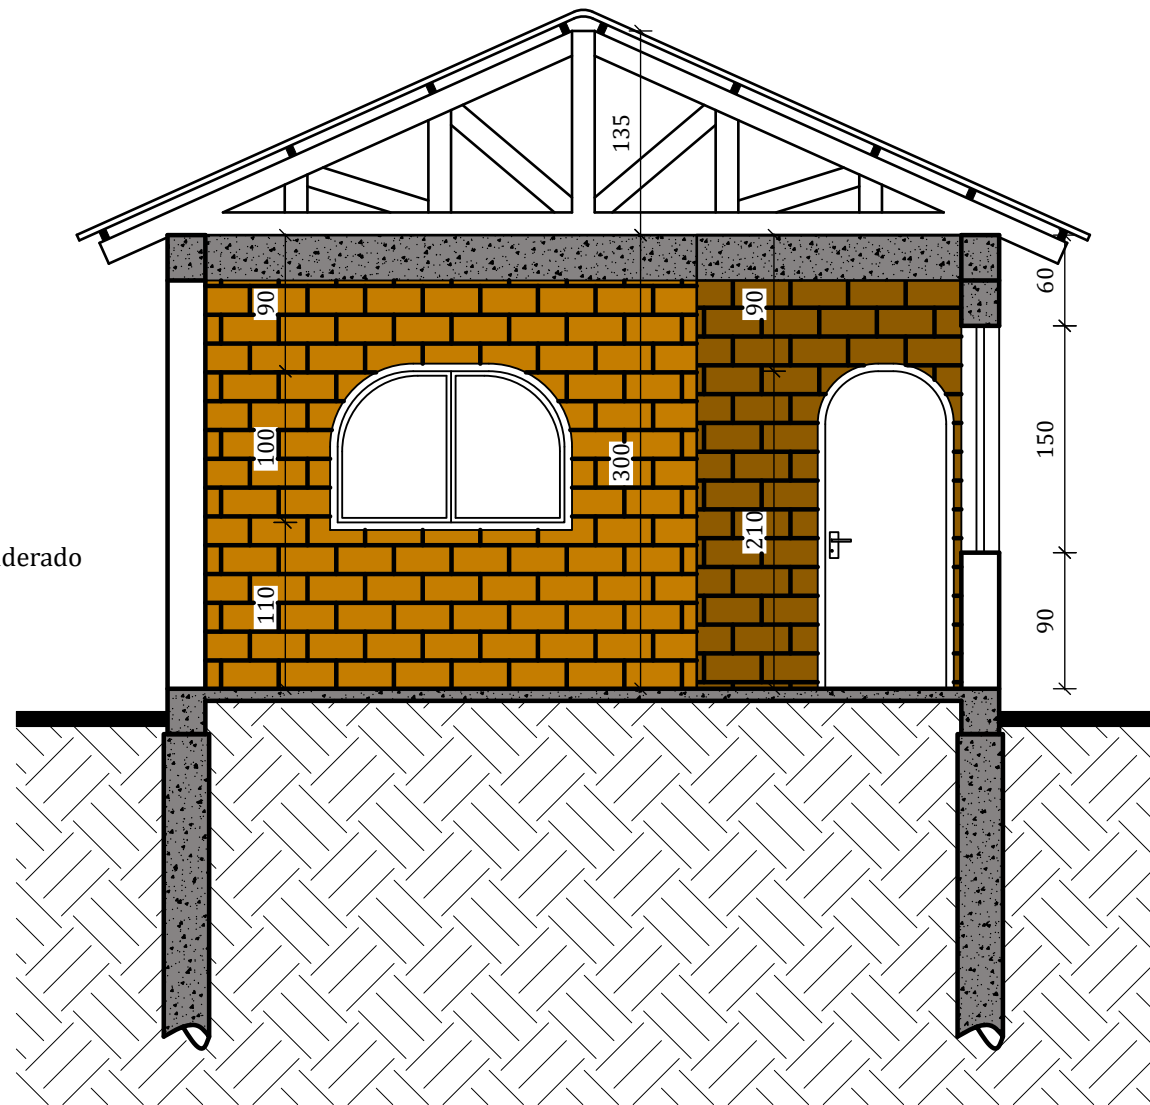


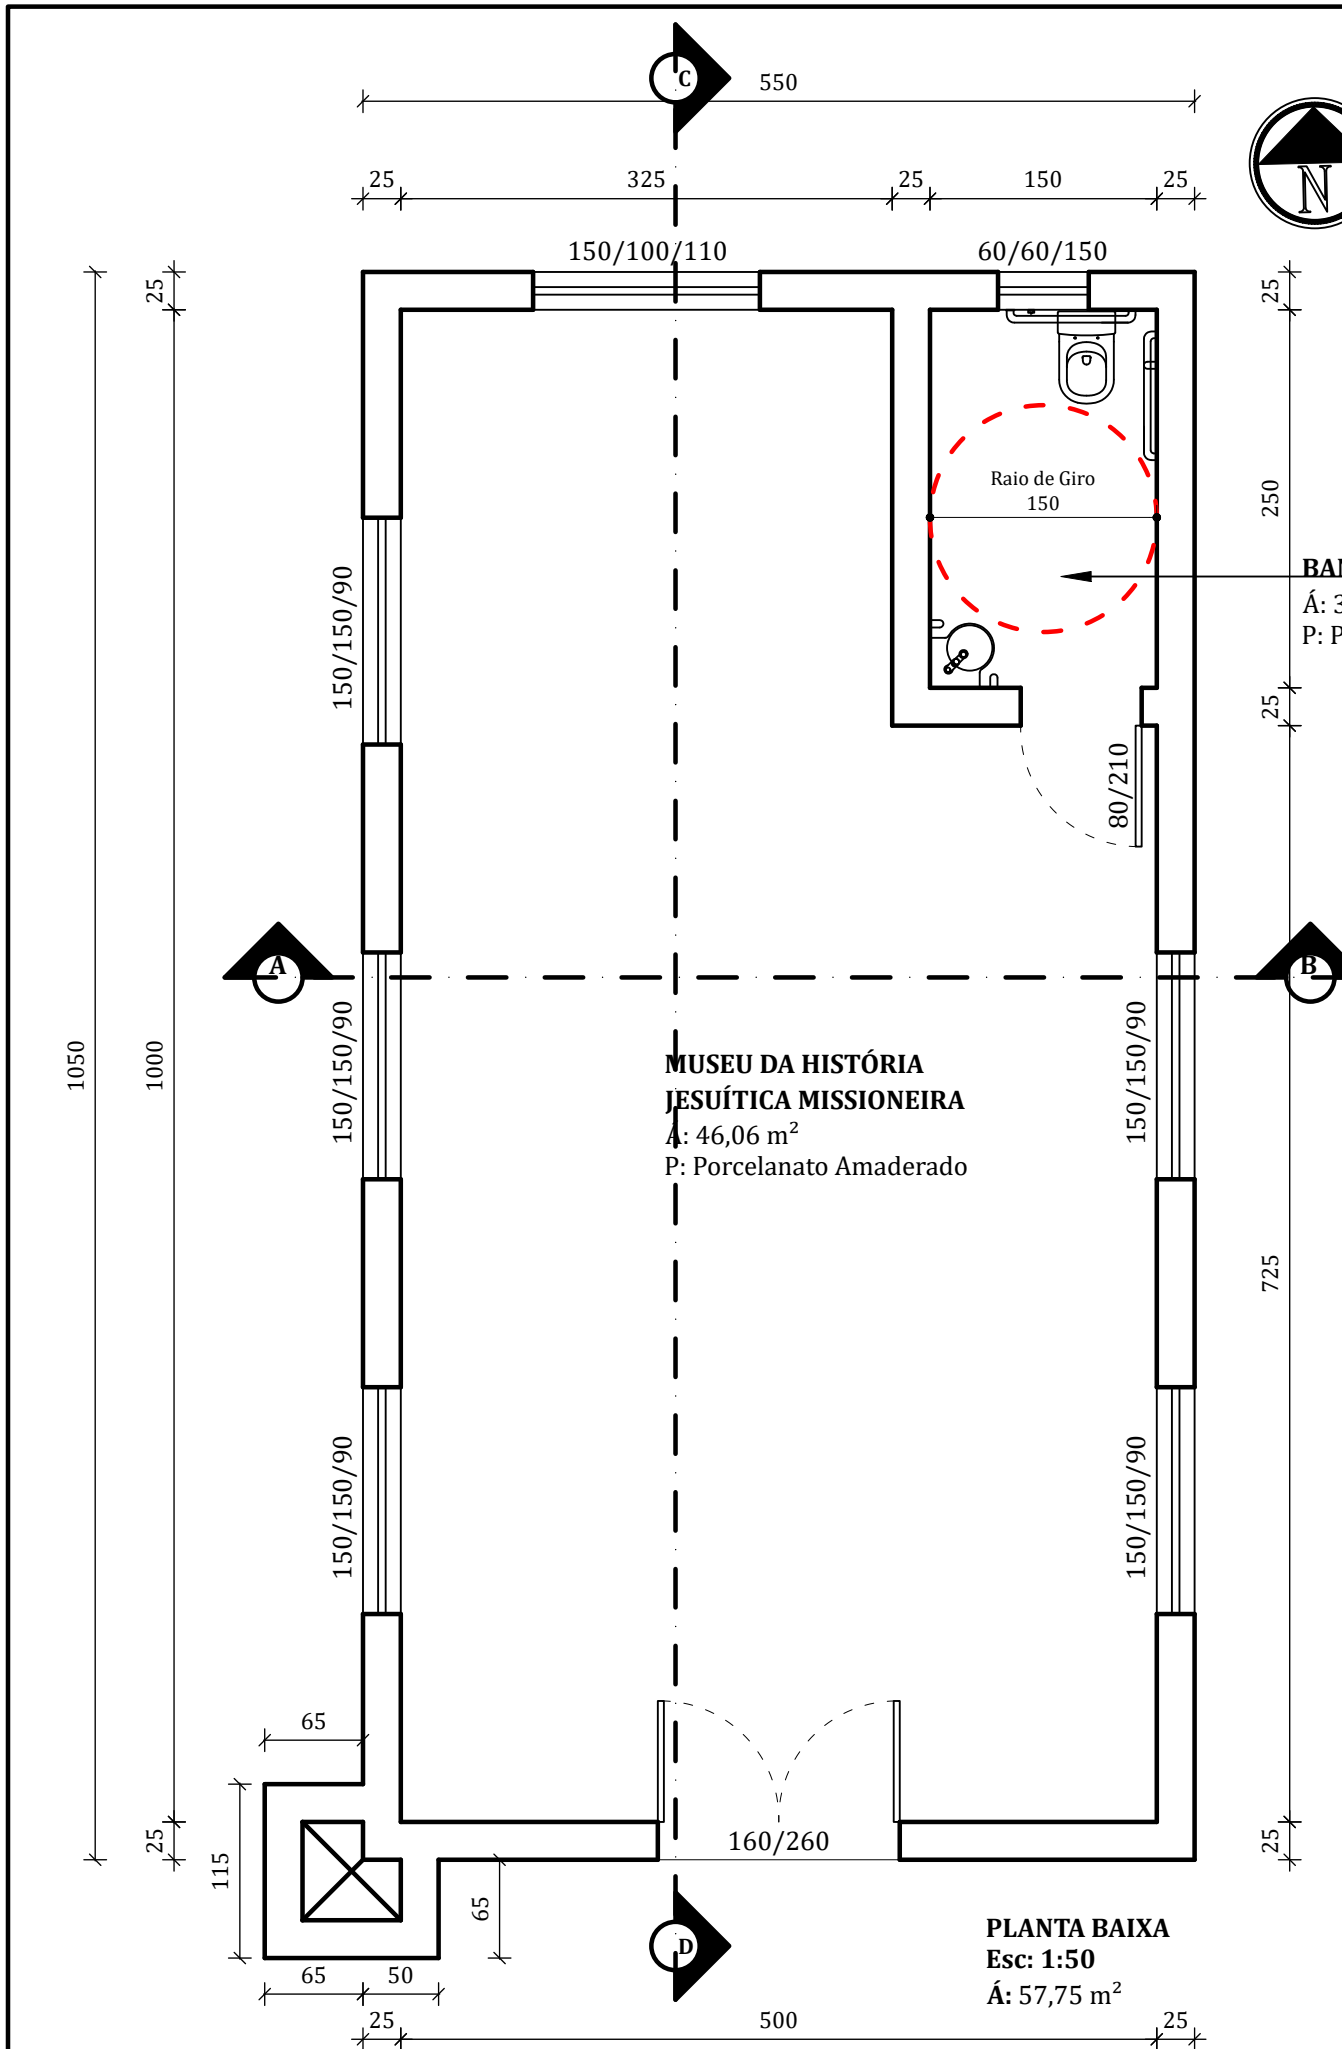

CORTE A/B
Esc: 1:50

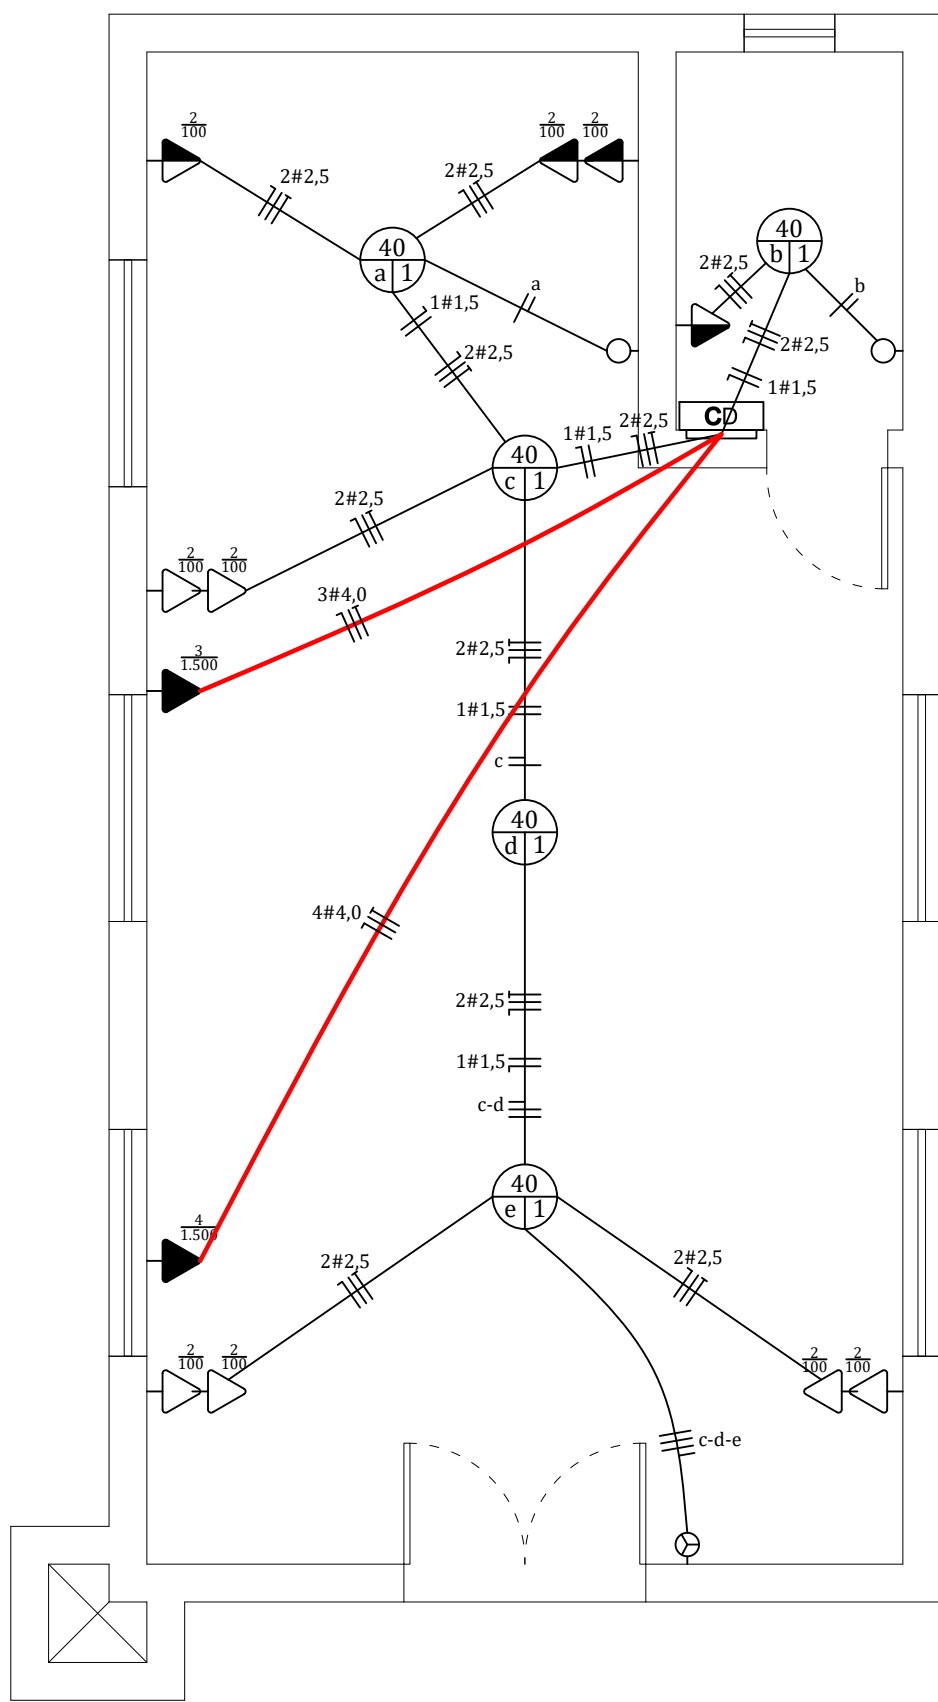

PROJETO ELÉTRICO
Esc: 1:50

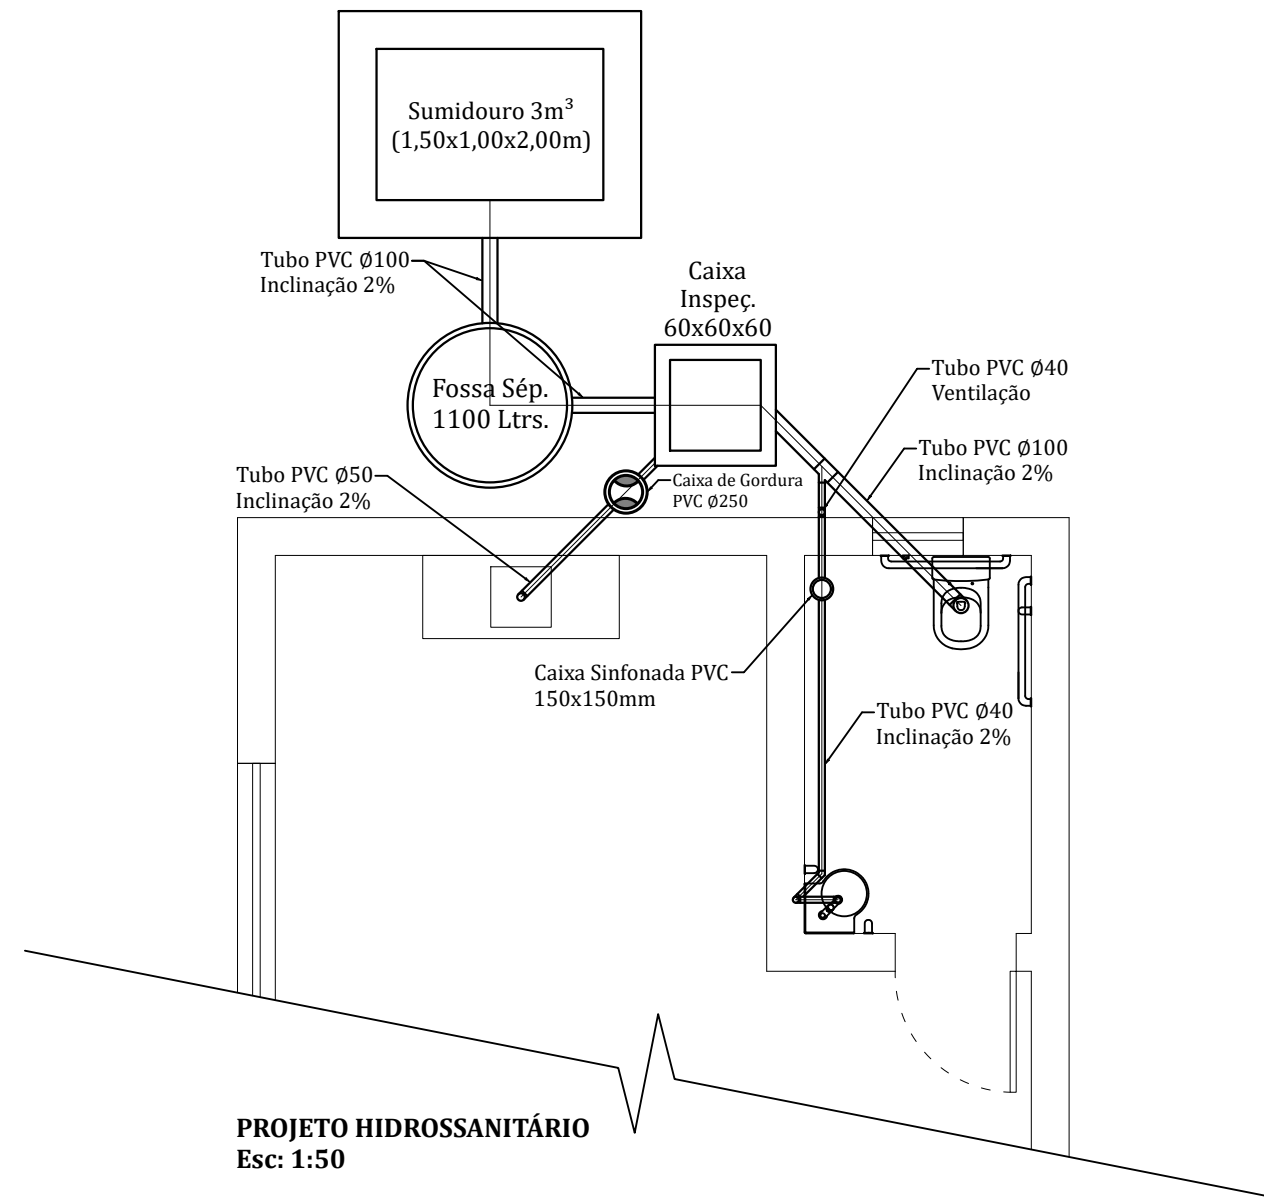


PROJETO HIDROSSANITÁRIO
Esc: 1:50


CONVENÇÕES	
	Ponto de Luz no Teto
	Arandela
	Interruptor
	Interruptor Duplo
	Tomadas: Baixa¹ (0,30m), Meia Altura² (1,30m), Alta³ (2,10m).
	Neutro - Fase - Terra
	Eletroduto
	Centro de Distribuição

ANOTAÇÕES E CARIMBOS:

QUADRO DE CARGAS									
Circuito	Lâmpadas (W)		Tomadas (W)				Total (W)	Disjuntor (A)	Condutor mm²
	40	100	100	600	1.500	7.500	W	Amperes	mm²
1	5						200	15	1,5
2			10				1.000	20	2,5
3					1		1.500	20	4,0
4					1		1.500	20	4,0
8							Reserva		
9							Reserva		
TOTAL							4.200		

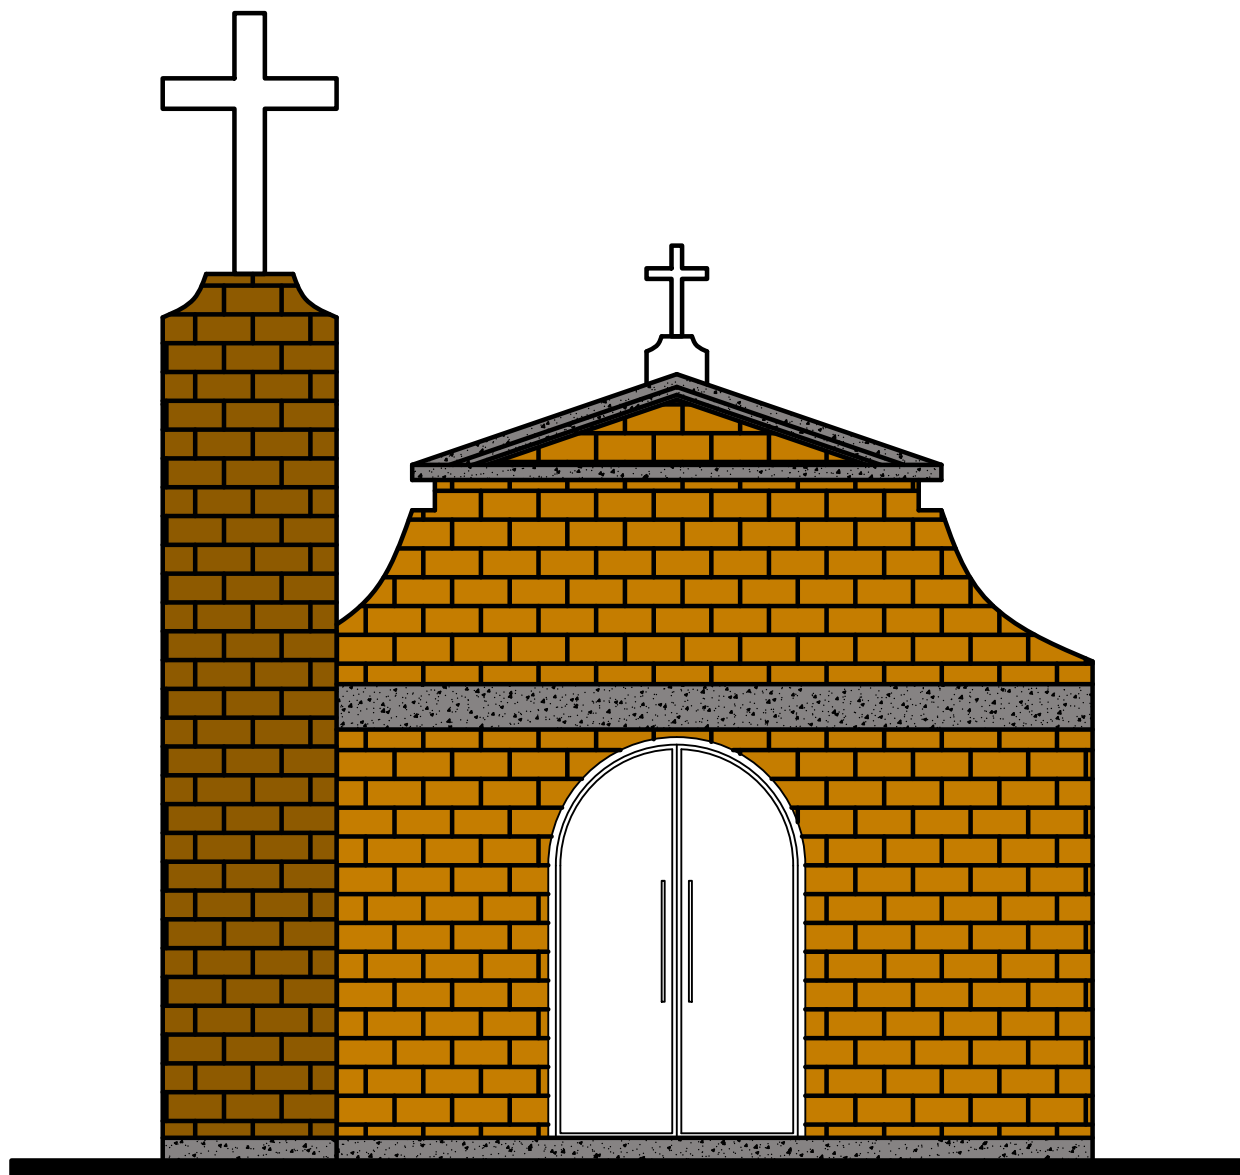

FACHADA
Esc: 1:50

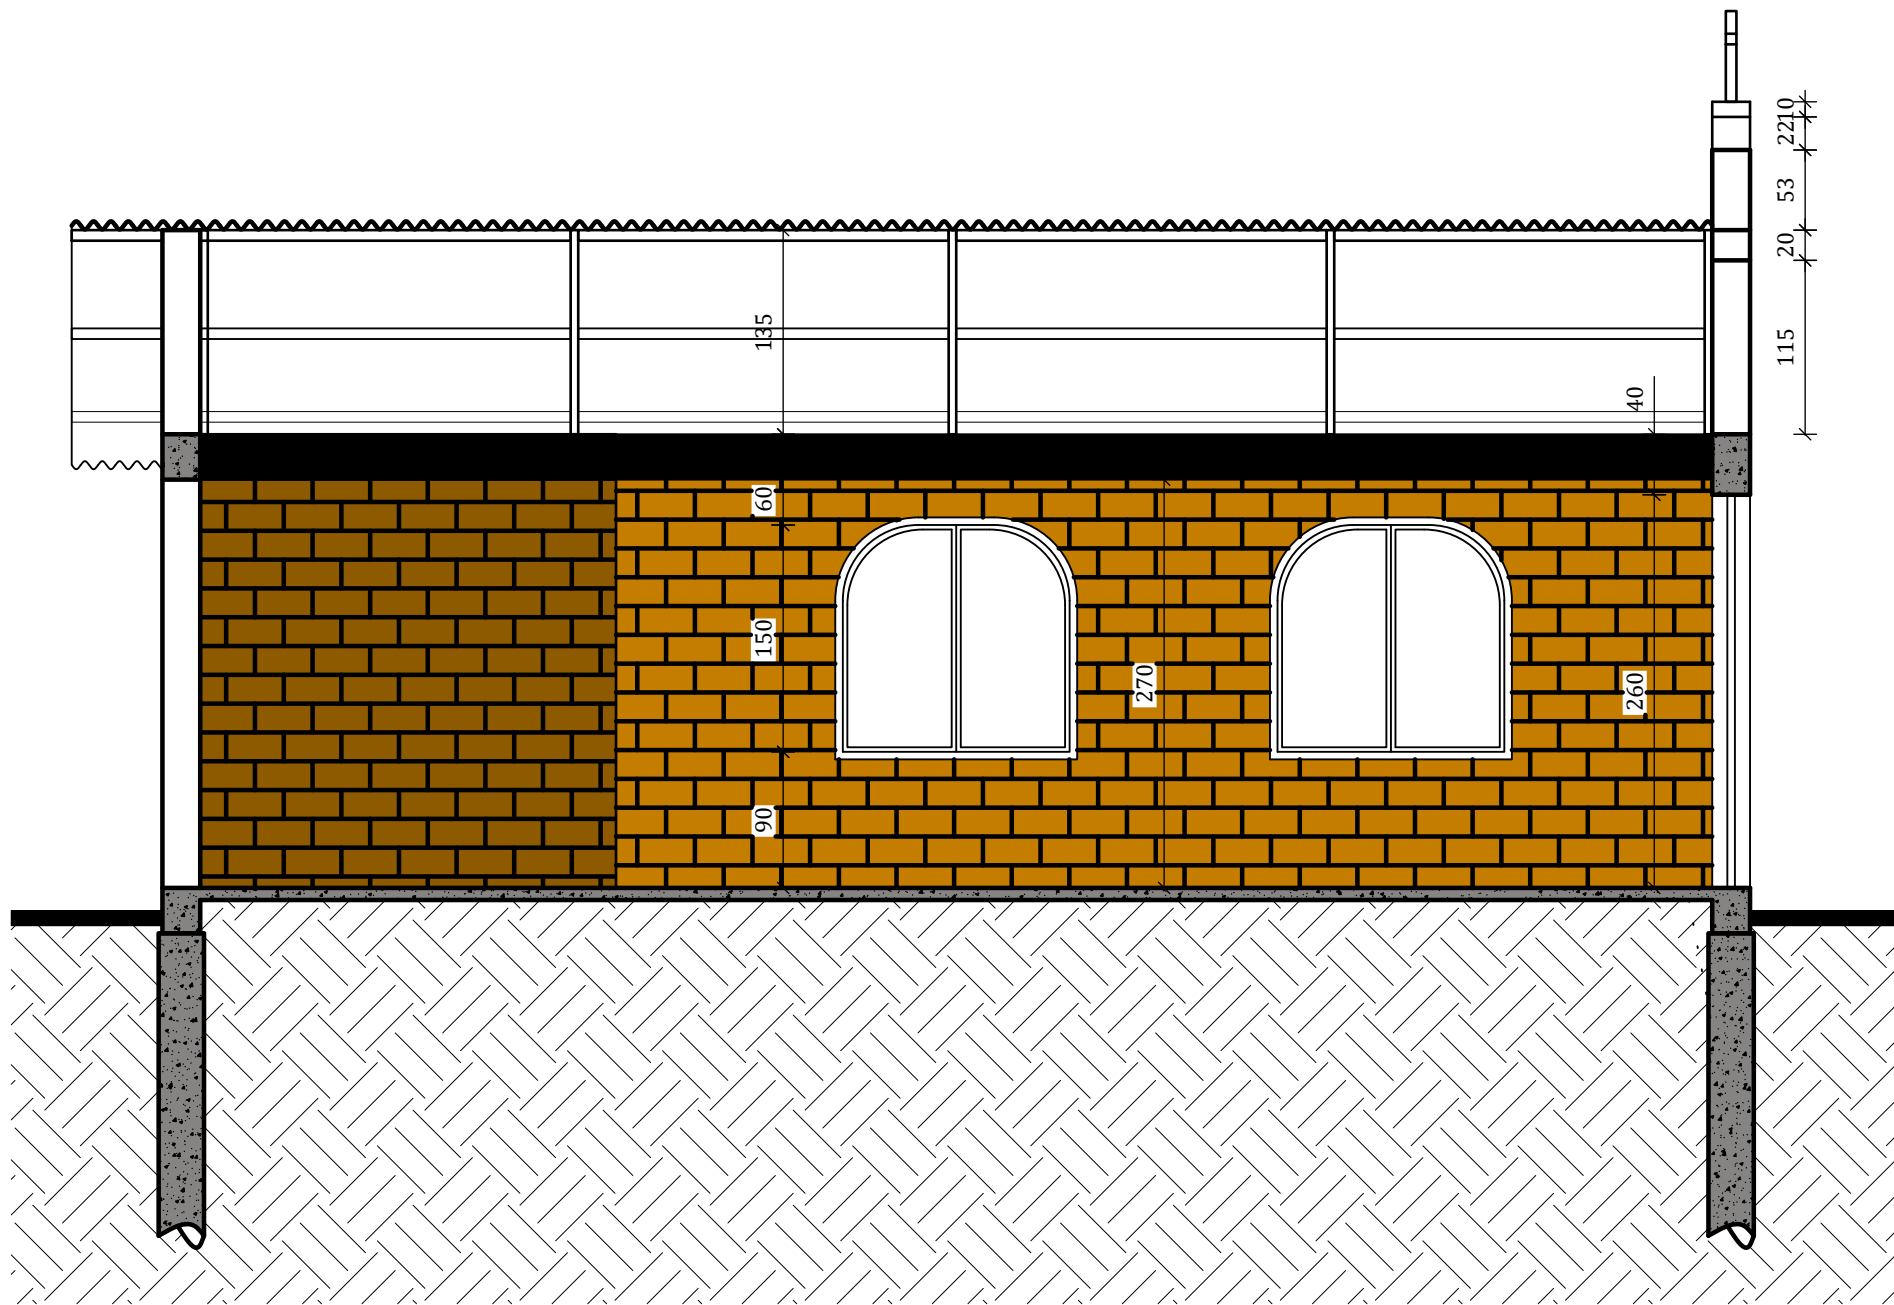

CORTE C/D
Esc: 1:50



PREFEITURA MUNICIPAL
DE PIRAPÓ/RS

Proprietário:	PREFEITURA MUNICIPAL DE PIRAPÓ	Matrícula:	-
Endereço:	R. Afonso de Medeiros / Pirapó - RS	Quadra:	14
Título:	Centro Cultural Salto do Peixe - Museu Jusuítico Missioneiro	PRANCHA:	04
Referência:	Planta baixa, fachada, cortes A/B e C/D, Projeto Elétrico e Projeto Hidrossanitário		
Escala:	Indicadas	Data:	Setembro/2025
		Desenho:	Igor Kist
		Área:	57,75 m²

Prefeito Municipal:
Lauri Luiz Scheeren

Responsável Técnico
Eng. Civil - Igor Machado Kist
CREA RS246150