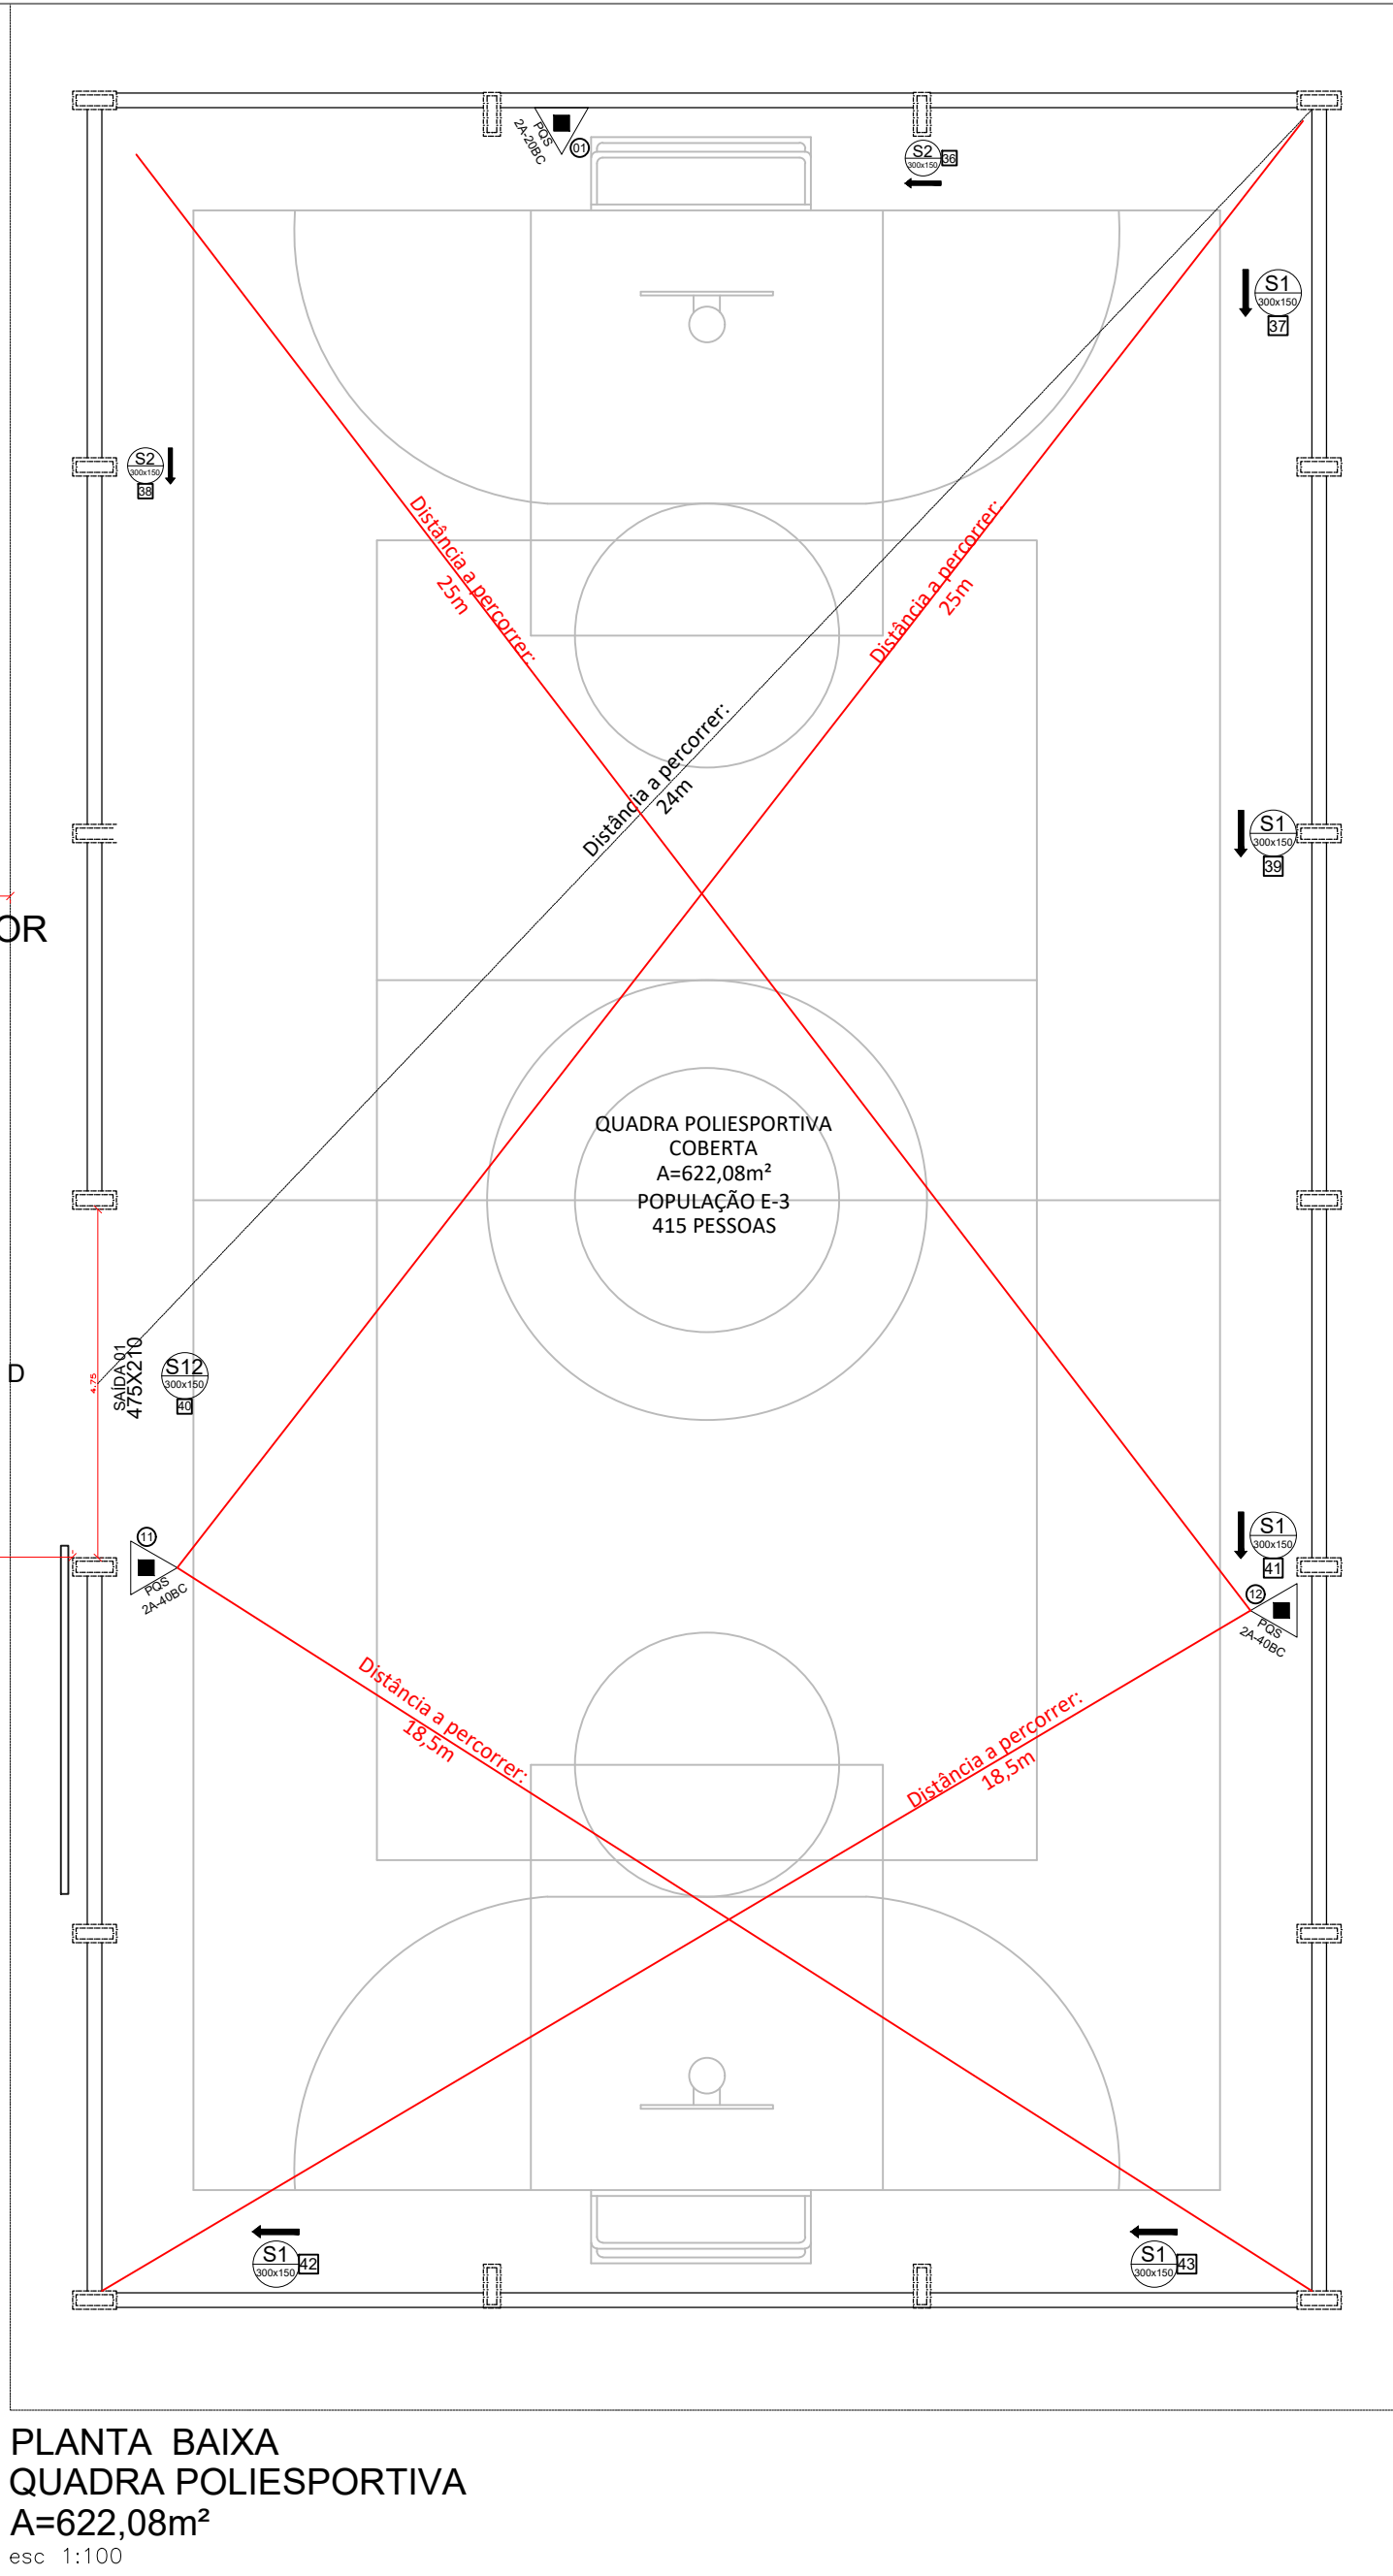


SIMBOLOGIA	
	ROTA DE FUGA ESQUERDA
	ROTA DE FUGA DIREITA
	ROTA DE FUGA À CIMA DA PORTA
	ESCADA DE EMERGÊNCIA DIREITA
	ESCADA DE EMERGÊNCIA ESQUERDA
	SAÍDA DE EMERGÊNCIA
	INDICAÇÃO DE PAVIMENTO
	BALIZADOR ROTA DE FUGA
	EXTINTOR ABC
	EXTINTOR BC
	EXTINTOR CO ₂
	EXTINTOR AP
	EXTINTOR ESPUMA MECÂNICA
	BARRA ANTIPÂNICO
	MANGOTINHO
	HIDRANTE TIPO 01
	HIDRANTE TIPO 02
	HIDRANTE REDE SECA
	RESERVATÓRIO
	CENTRAL DE ALARME
	ACIONADOR MANUAL