




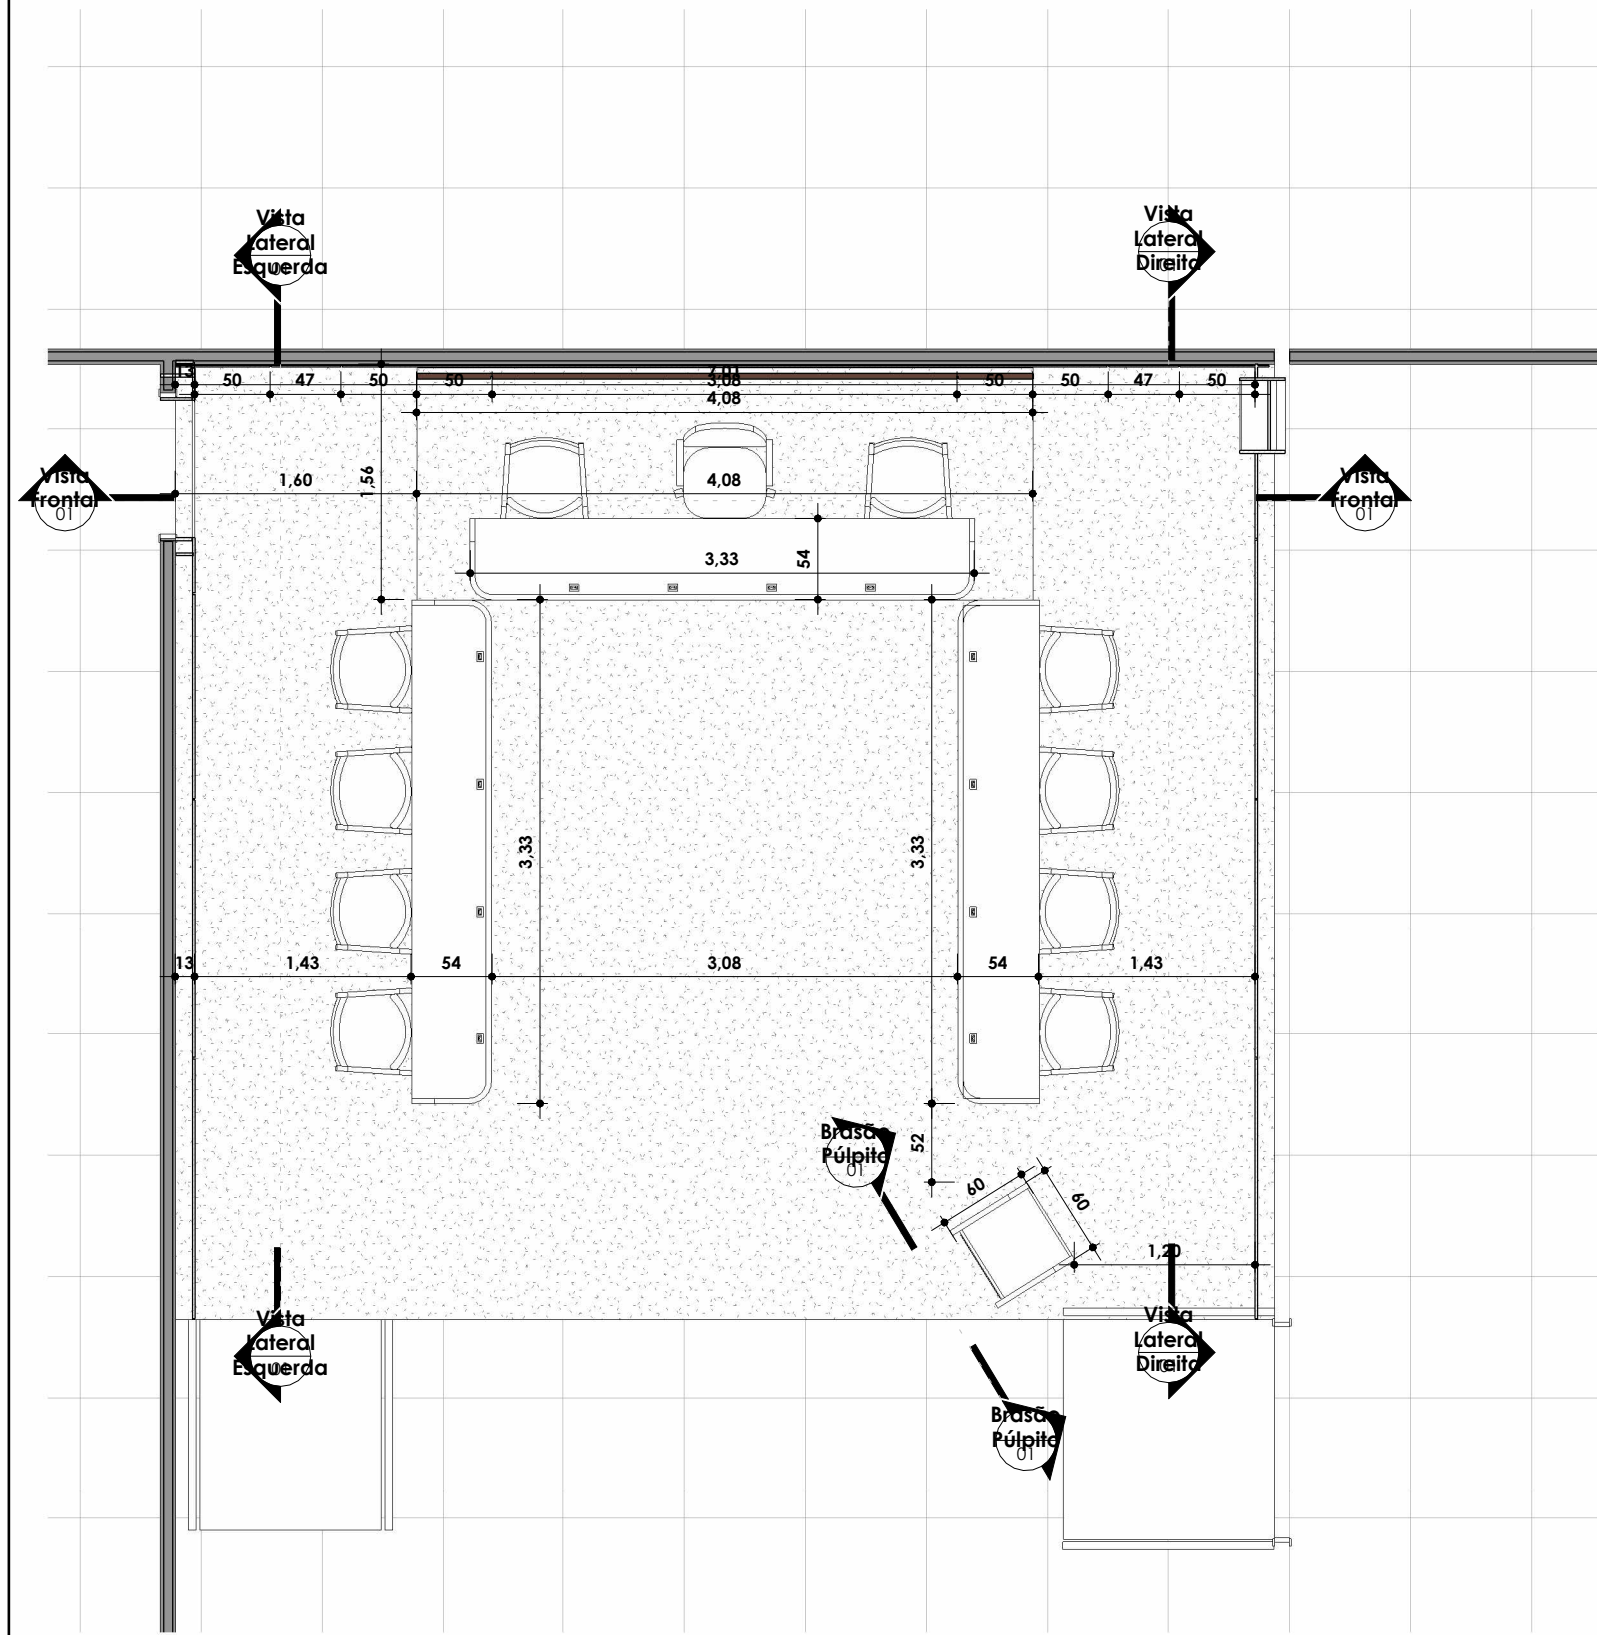


TÉRREO ANTEPROJETO | ESCALA: 1 : 50

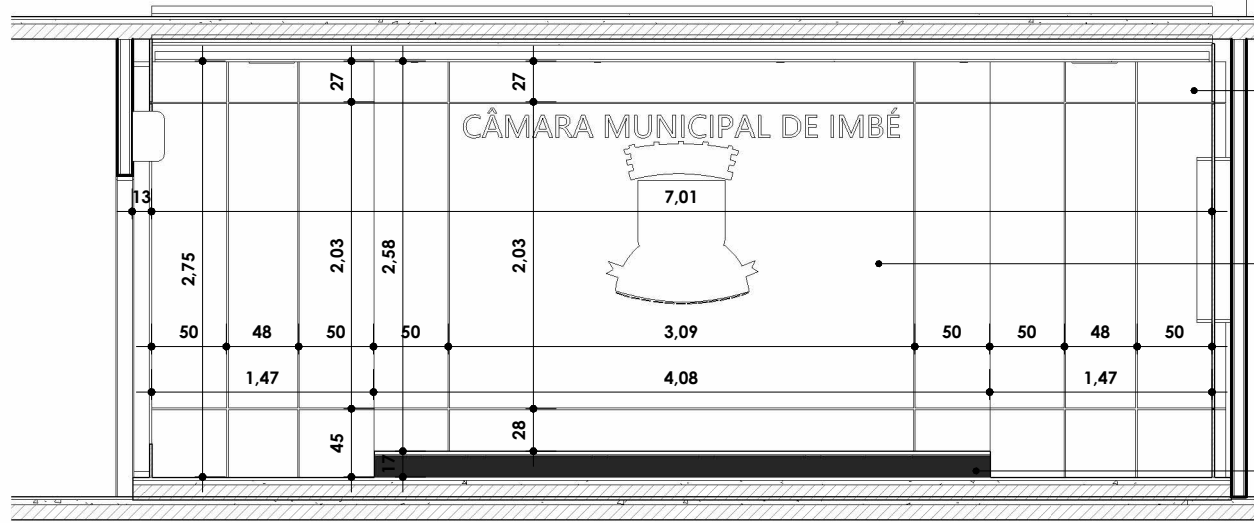

Vista Frontal | ESCALA: 1 : 50

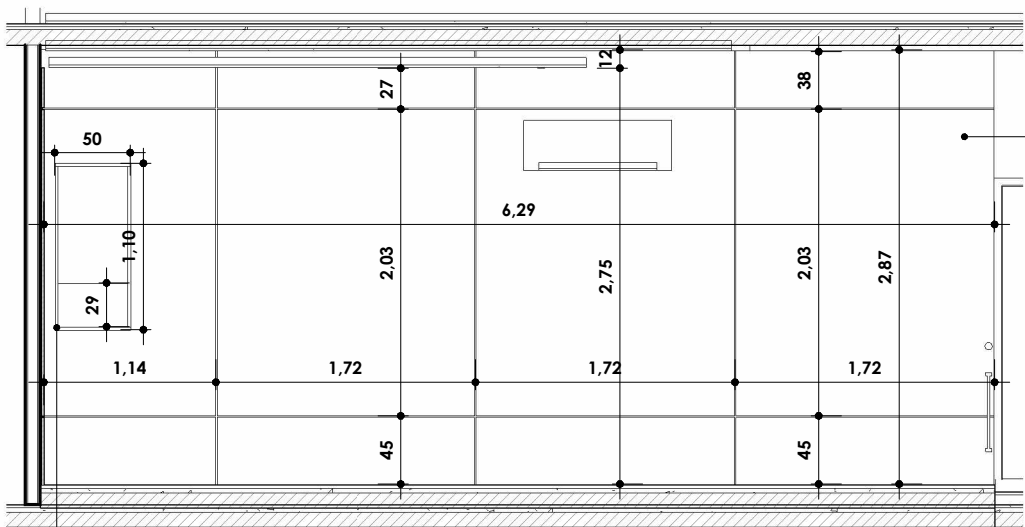

Vista Lateral Direita | ESCALA: 1 : 50

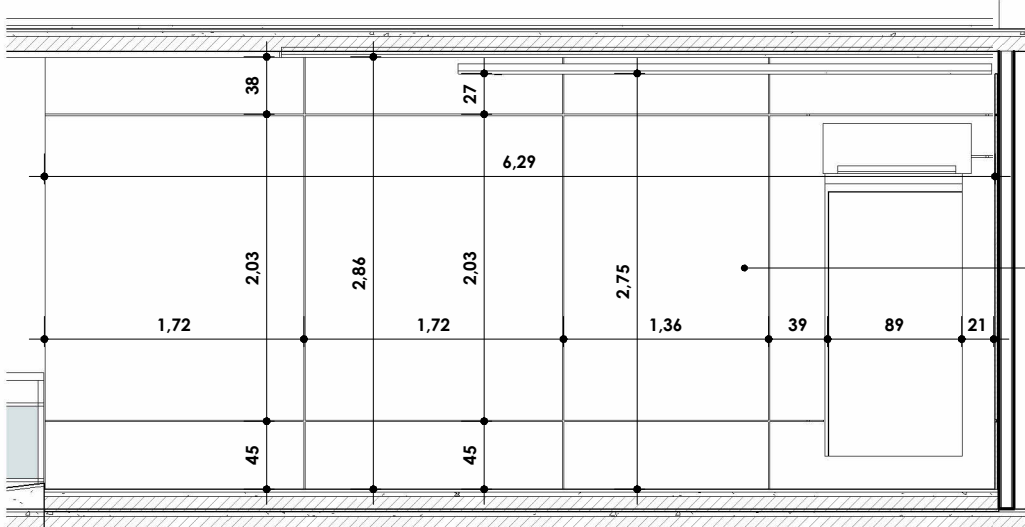

Vista Lateral Esquerda | ESCALA: 1 : 50


Mesa Diretiva: 01 unidade  
- MDF Guararapes Jauá Natural (tampo e corpo);  
- Rodapé recuado MDF Guararapes Quartz 18mm;  
- Tampo 36 mm;  
- 01 prateleira MDF 18mm recuada 25 cm abaixo do tampo para apoio;  
- Bordas com avanço de 10 cm em relação ao tampo - bordas e laterais arredondadas - 15%;  
- 02 apoios de sustentação - espaçamento (03 lugares à mesa);  
- prever afastamento do rodapé e borda com cava para fita Fita LED COB (320+ LEDs/m) 3000k com perfil difusor;  
- prever instalação de 04 tomadas de móveis de embutir modelo preto 10e 20a conforme pontos disponíveis no local;

Mesa Vereadores: 02 unidades  
- MDF Guararapes Jauá Natural (tampo e corpo);  
- Rodapé recuado MDF Guararapes Quartz 18mm;  
- Tampo 36 mm;  
- 01 prateleira MDF 18mm recuada 25 cm abaixo do tampo para apoio;  
- Bordas com avanço de 10 cm em relação ao tampo - bordas e laterais arredondadas - 15%;  
- 03 apoios de sustentação - espaçamento (04 lugares à mesa);  
- prever afastamento do rodapé e borda com cava para fita Fita LED COB (320+ LEDs/m) 3000k com perfil difusor;  
- prever instalação de 04 tomadas de móveis de embutir modelo preto 10e 20a conforme pontos disponíveis no local;


Painel MDF DE FUNDO:  
2 módulos de 147x273cm  
- Painel MDF com negativos:  
MDF Guararapes Jauá Natural 18mm 2 Faces com 1 Face Branco TX;  
- prever recortes de ar condicionado, interruptores e cd;  
- prever instalação de tomadas de móveis de embutir modelo preto 10e 20a conforme pontos disponíveis no local;  
  
Painel MDF CENTRAL: 408x2/258cm  
- Painel MDF com negativos:  
MDF Guararapes Jauá Natural 18mm 2 Faces com 1 Face Branco TX;  
- prever afastamento e borda com cava para fita Fita LED COB (320+ LEDs/m) 3000k com perfil difusor;  
- prever recortes de interruptores e cd;  
- prever instalação de tomadas de móveis de embutir modelo preto 10e 20a conforme pontos disponíveis no local;  
  
Piso elevado: 408x155/17 cm  
- base em grade MDF 18 - armação de 30 em 30 cm no eixo horizontal e vertical;  
- armação em todo perímetro;  
- pintura selador em todas as extremidades.  
  
Revestimento: Mármore Italiano Monte Cristo (laterais e topo) prever cava na pedra para colocação de fita Fita LED COB (320+ LEDs/m) 3000k com perfil difusor (frente)

Púlpito: 01 unidades  
- MDF Guararapes Jauá Natural (tampo, corpo, prateleira e base);  
- tampo em ângulo com apoio de 2m elevado para segurar folhas de papel;  
- Frente MDF Guararapes Quartz 18mm;  
- 01 prateleira MDF 18mm para apoio;  
- 03 apoios de sustentação - espaçamento (04 lugares à mesa);  
- laterais arredondadas - 15%;  
- prever afastamento da frente, borda com cava para fita Fita LED COB (320+ LEDs/m) 3000k com perfil difusor;  
- prever instalação de 04 tomadas de móveis de embutir modelo preto 10e 20a conforme pontos disponíveis no local;

PROGRAMAÇÃO VISUAL:  
01 BRASÃO CENTRAL ACRÍLICO ADESIVADO 1000/108  
01 LETREIRO CENTRAL 287/15  
01 BRASÃO PÚLPITO ACRÍLICO ADESIVADO 49/54

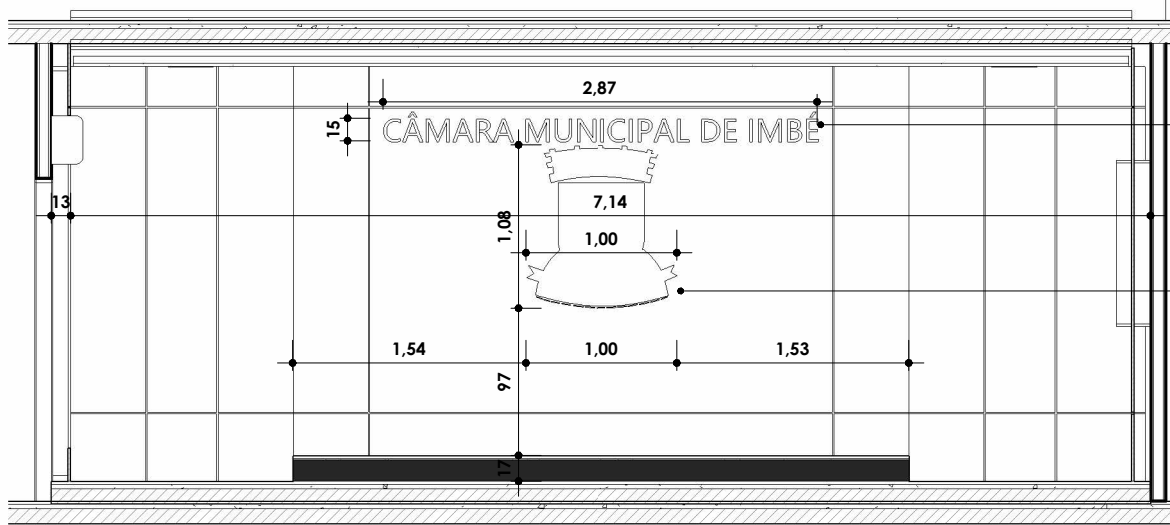

Brasão e Letreiro Pannel | ESCALA: 1 : 50

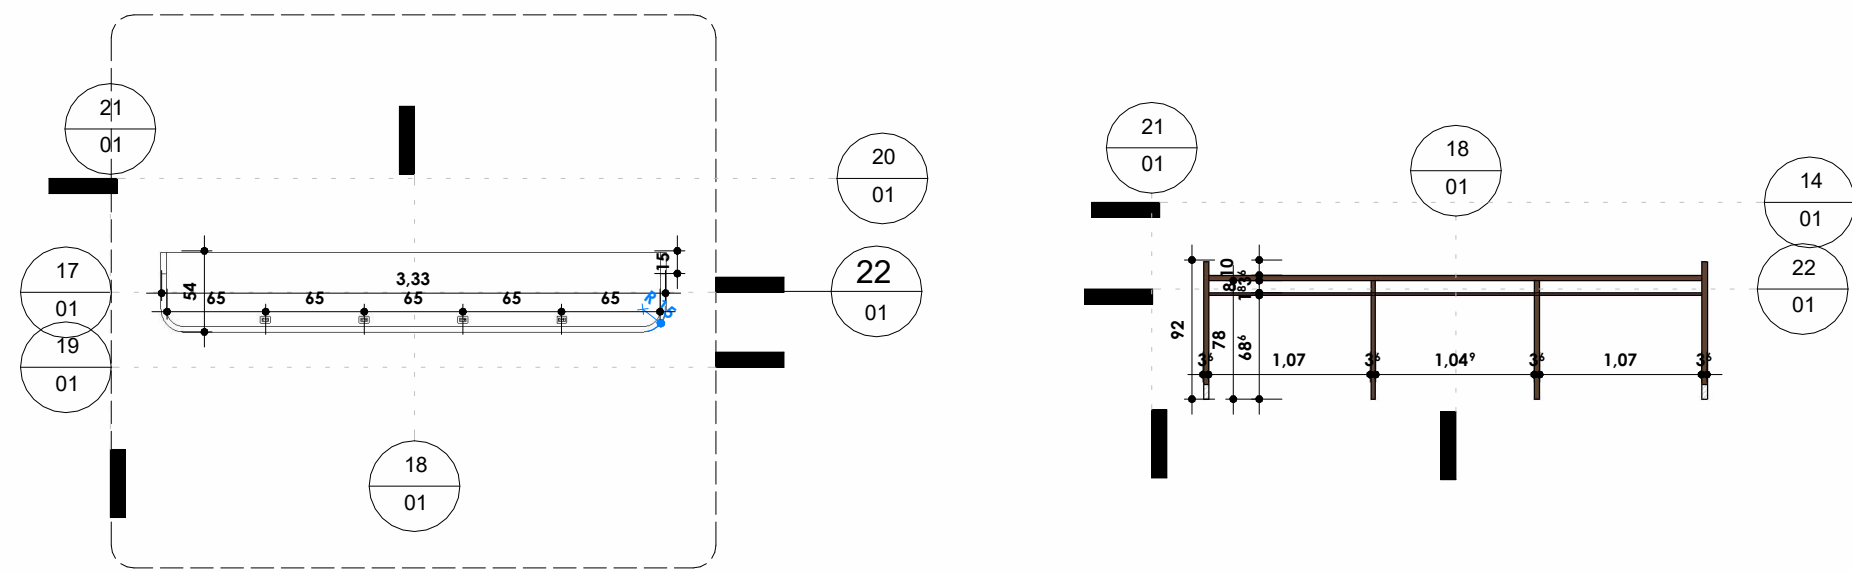

Mesa diretiva El topo | ESCALA: 1 : 50


Detalhe do corte A | ESCALA: 1 : 50




Mesa diretiva 3D | ESCALA:




Mesa diretiva 3D posterior | ESCALA:

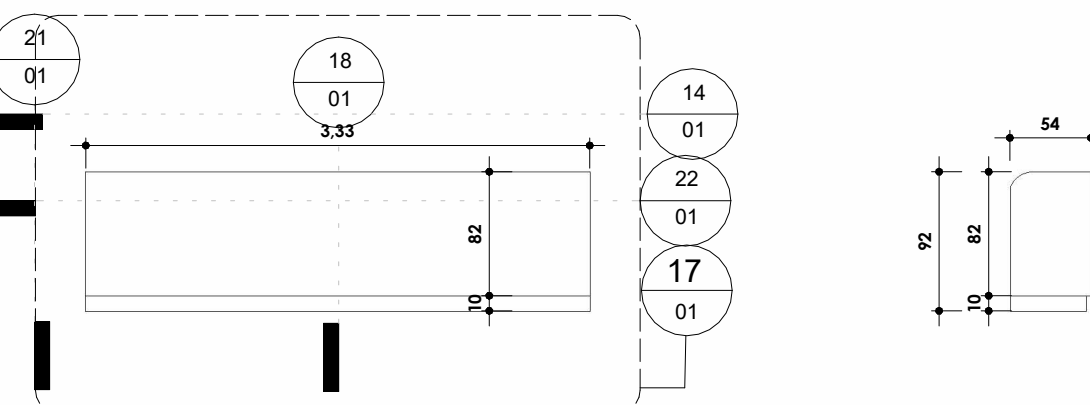


Elevação frontal | ESCALA: 1 : 50

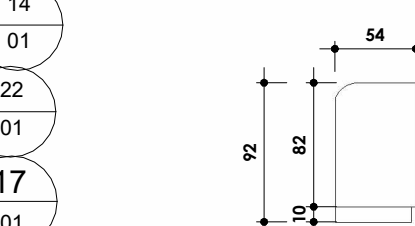


Elevação esquerda | ESCALA: 1 : 50

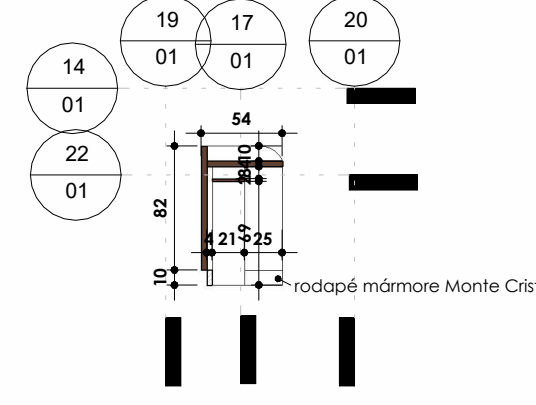

Detalhe do corte B | ESCALA: 1 : 50

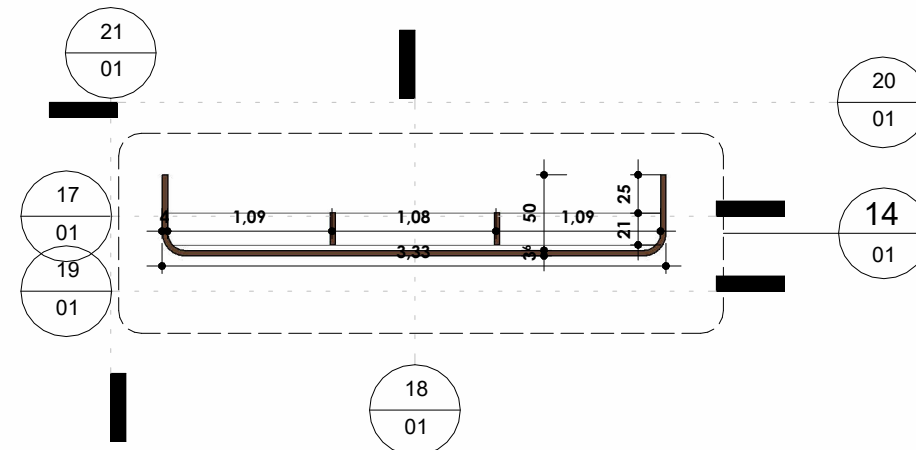


Planta de detalhe | ESCALA: 1 : 50

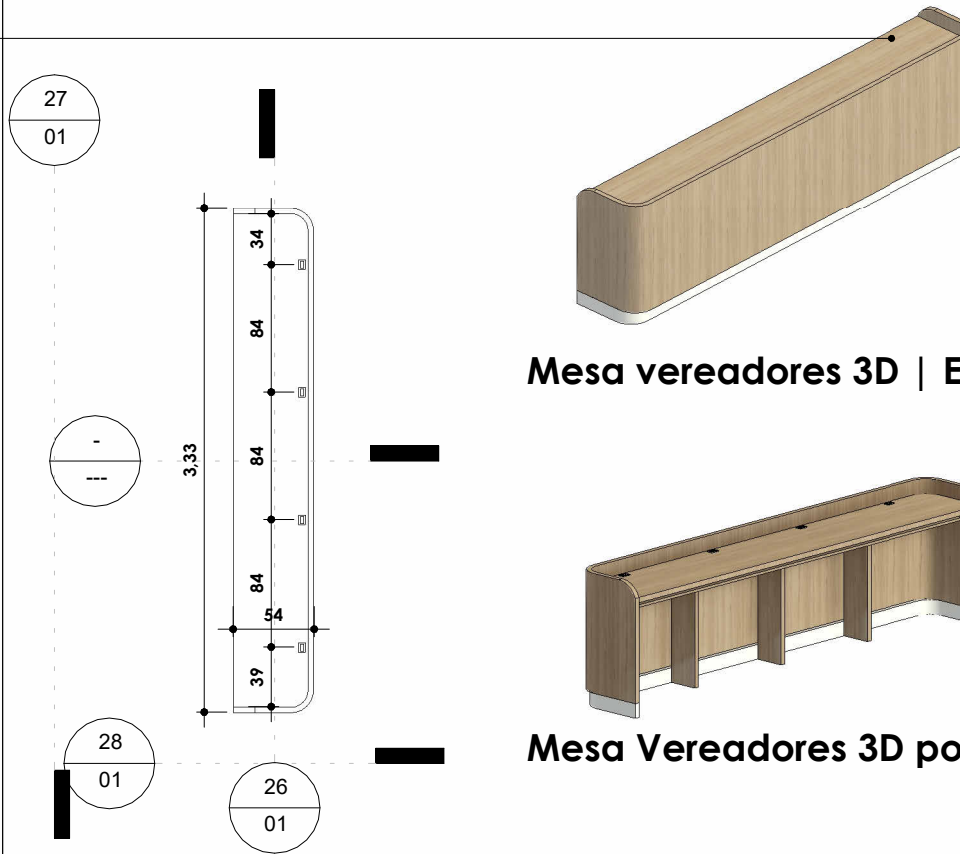


Mesa vereadores 3D | ESCALA:

Mesa Vereadores 3D posterior | ESCALA:


Mesa vereadores El Topo - 02 unidades | ESCALA: 1 : 50

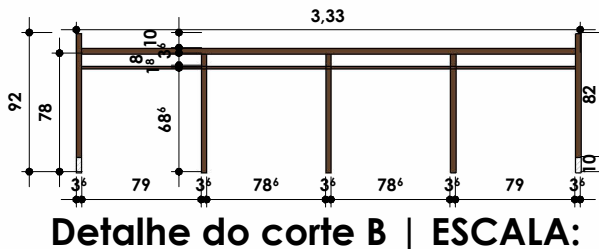


Detalhe do corte B | ESCALA: 1 : 50

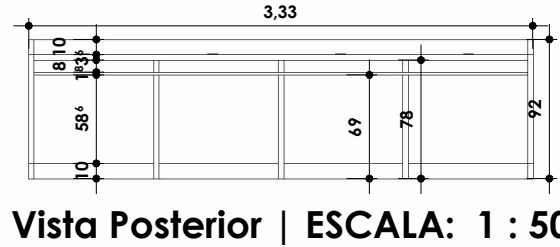


Vista Posterior | ESCALA: 1 : 50

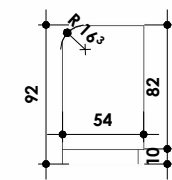

Vista Lateral Esquerda | ESCALA: 1 : 50

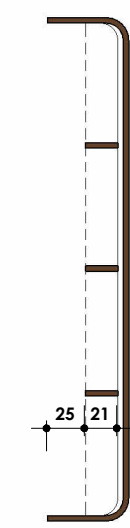

Planta de detalhe | ESCALA: 1 : 50

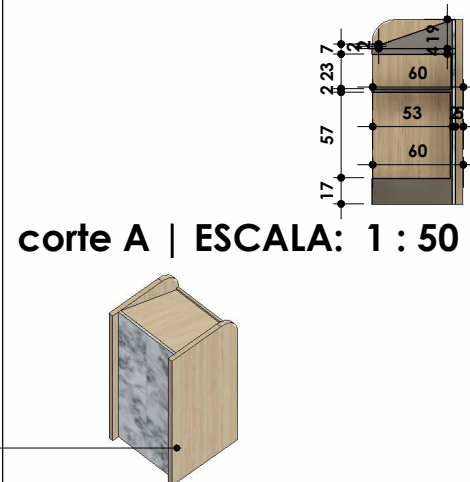


corte A | ESCALA: 1 : 50




VLE | ESCALA: 1 : 50



VP | ESCALA: 1 : 50

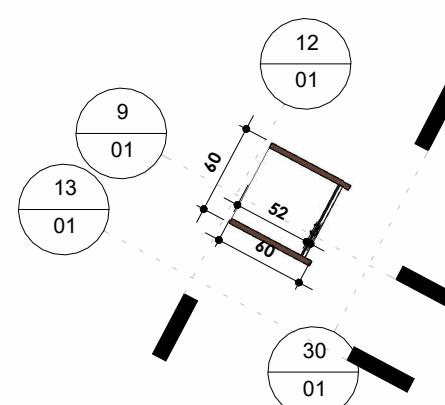

Planta de detalhe Púlpito | ESCALA: 1 : 50

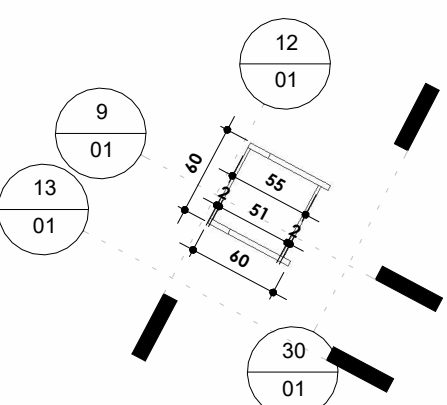

Elevação de topo | ESCALA: 1 : 50



PROJETO:  
Arquitetônico de Interiores - Plenário Câmara de Vereadores Imbé

PROPRIETÁRIO:  
Imbé Câmara de Vereadores

LOCAL (ENDEREÇO):  
Rua Sapiranga, 411 - Imbé, RS, 95625-000

ARQUITETO:  
Detalhamento - Plantas, cortes e 3d Mobiliário

COORDENADOR:  
Diogo Nunes Moyses - Engenharia Civil CREA RS 272724

(51)999061130

Av Fernandes Bastos 1960- Tramandaí/RS

RESPONSÁVEL TÉCNICO:  
Kelly Nunes  
ARQUITETA E URBANISTA CAU A 17014-0

PRÉCISO:

ESCALA:  
Indicada

DATA:  
19/08/2026

01