
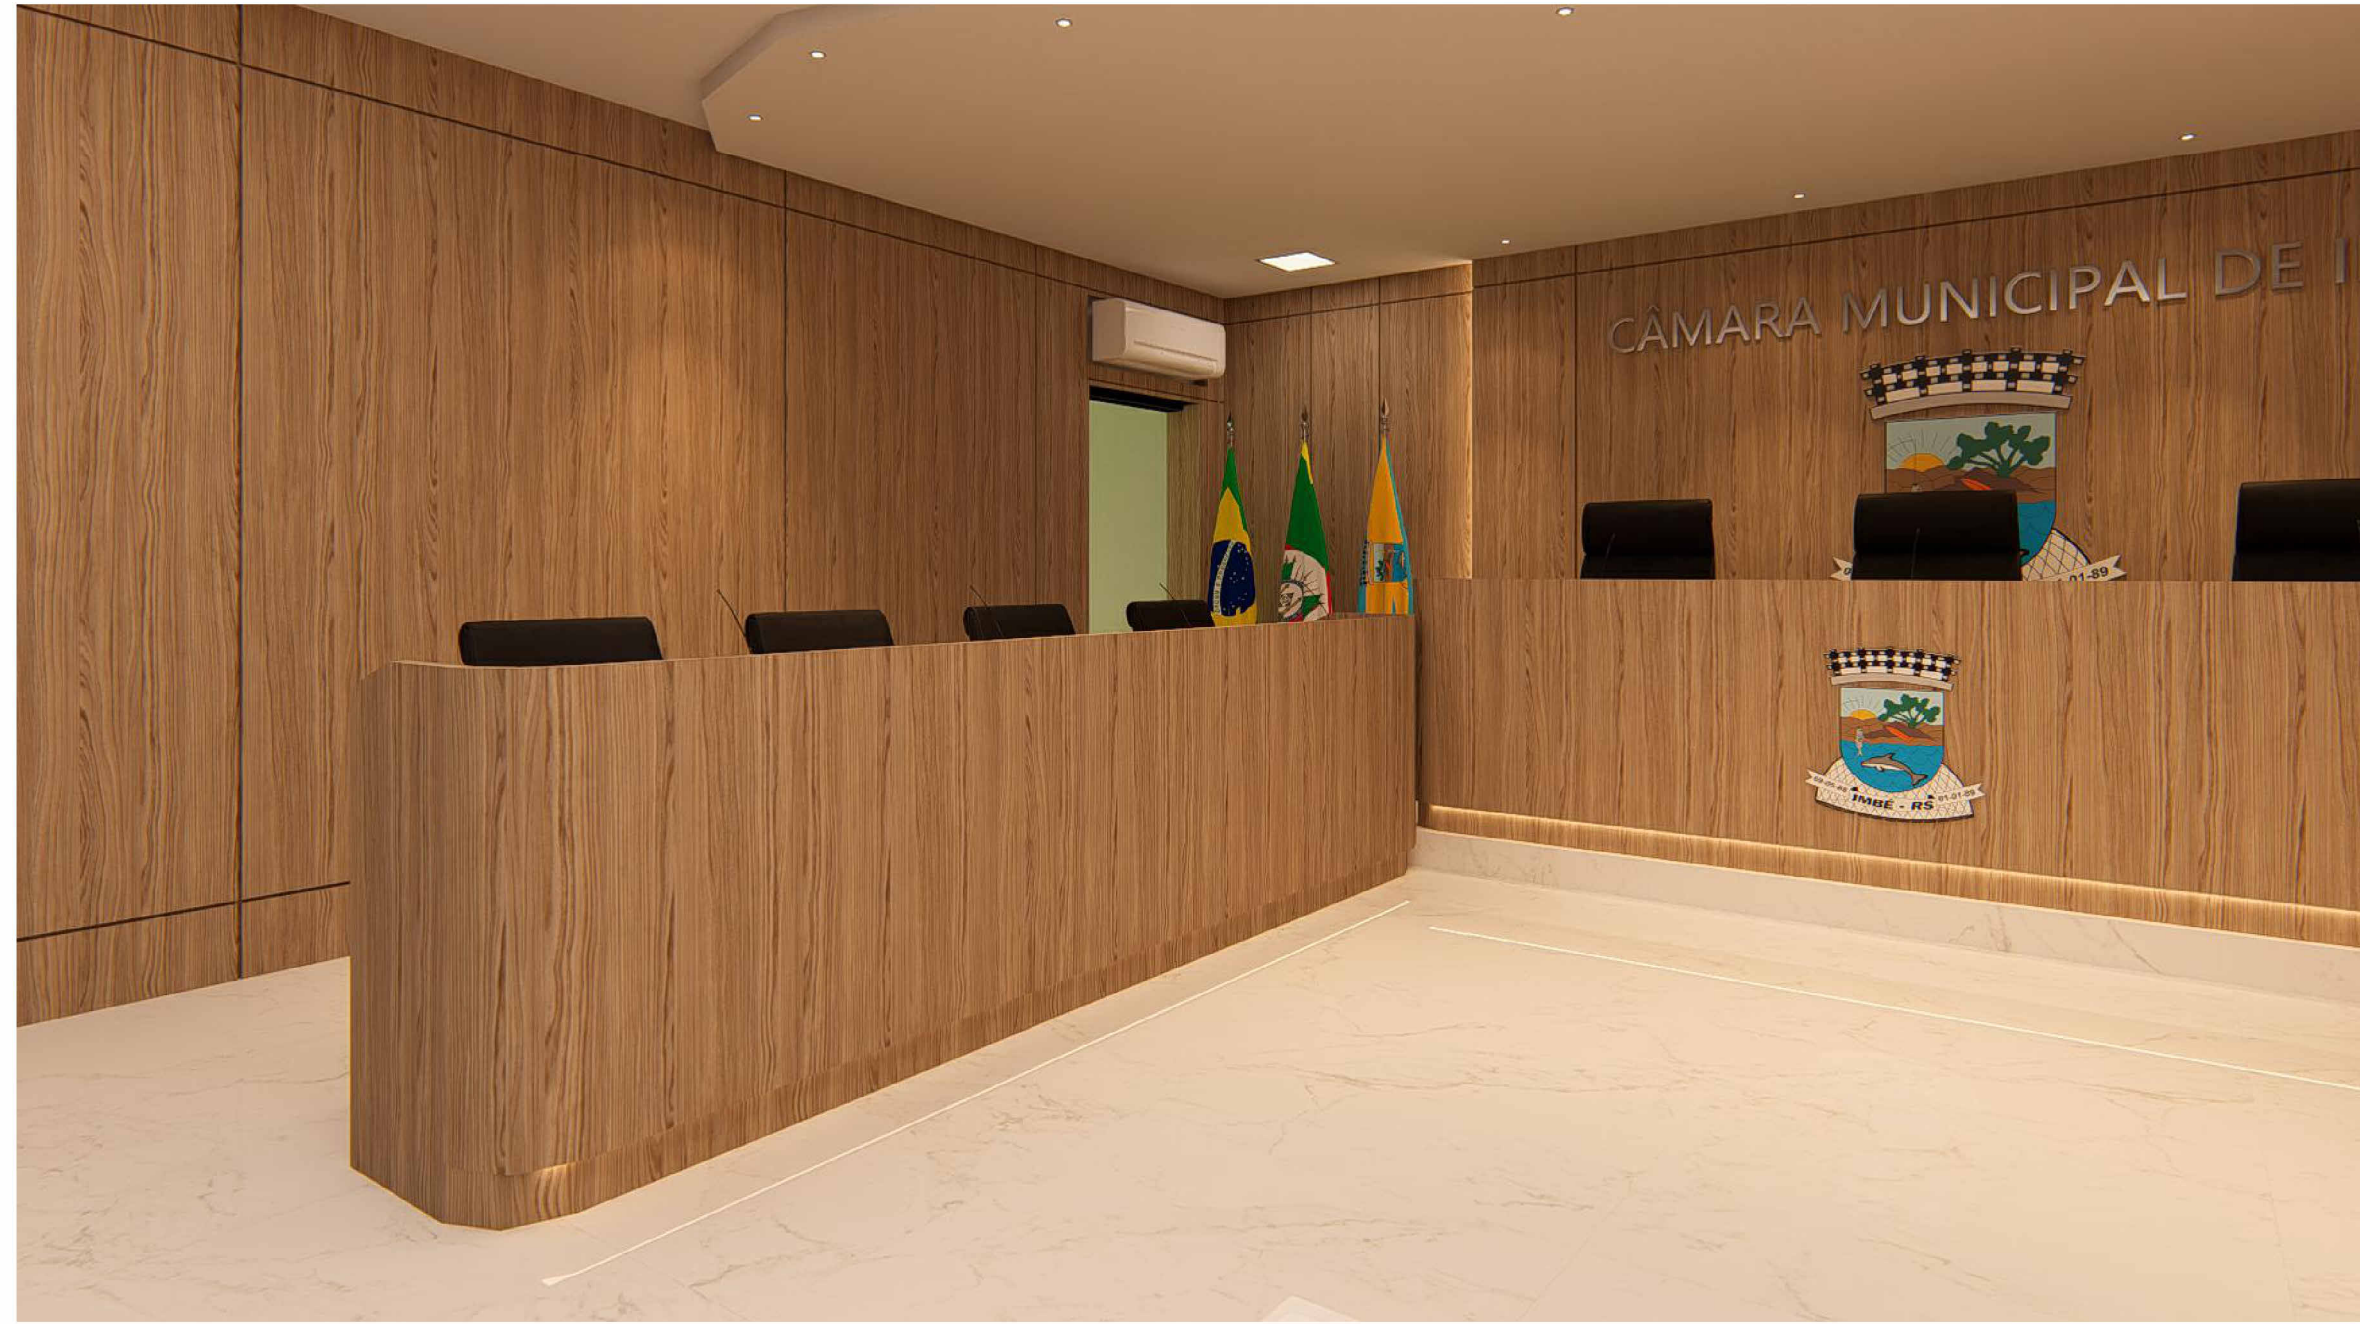


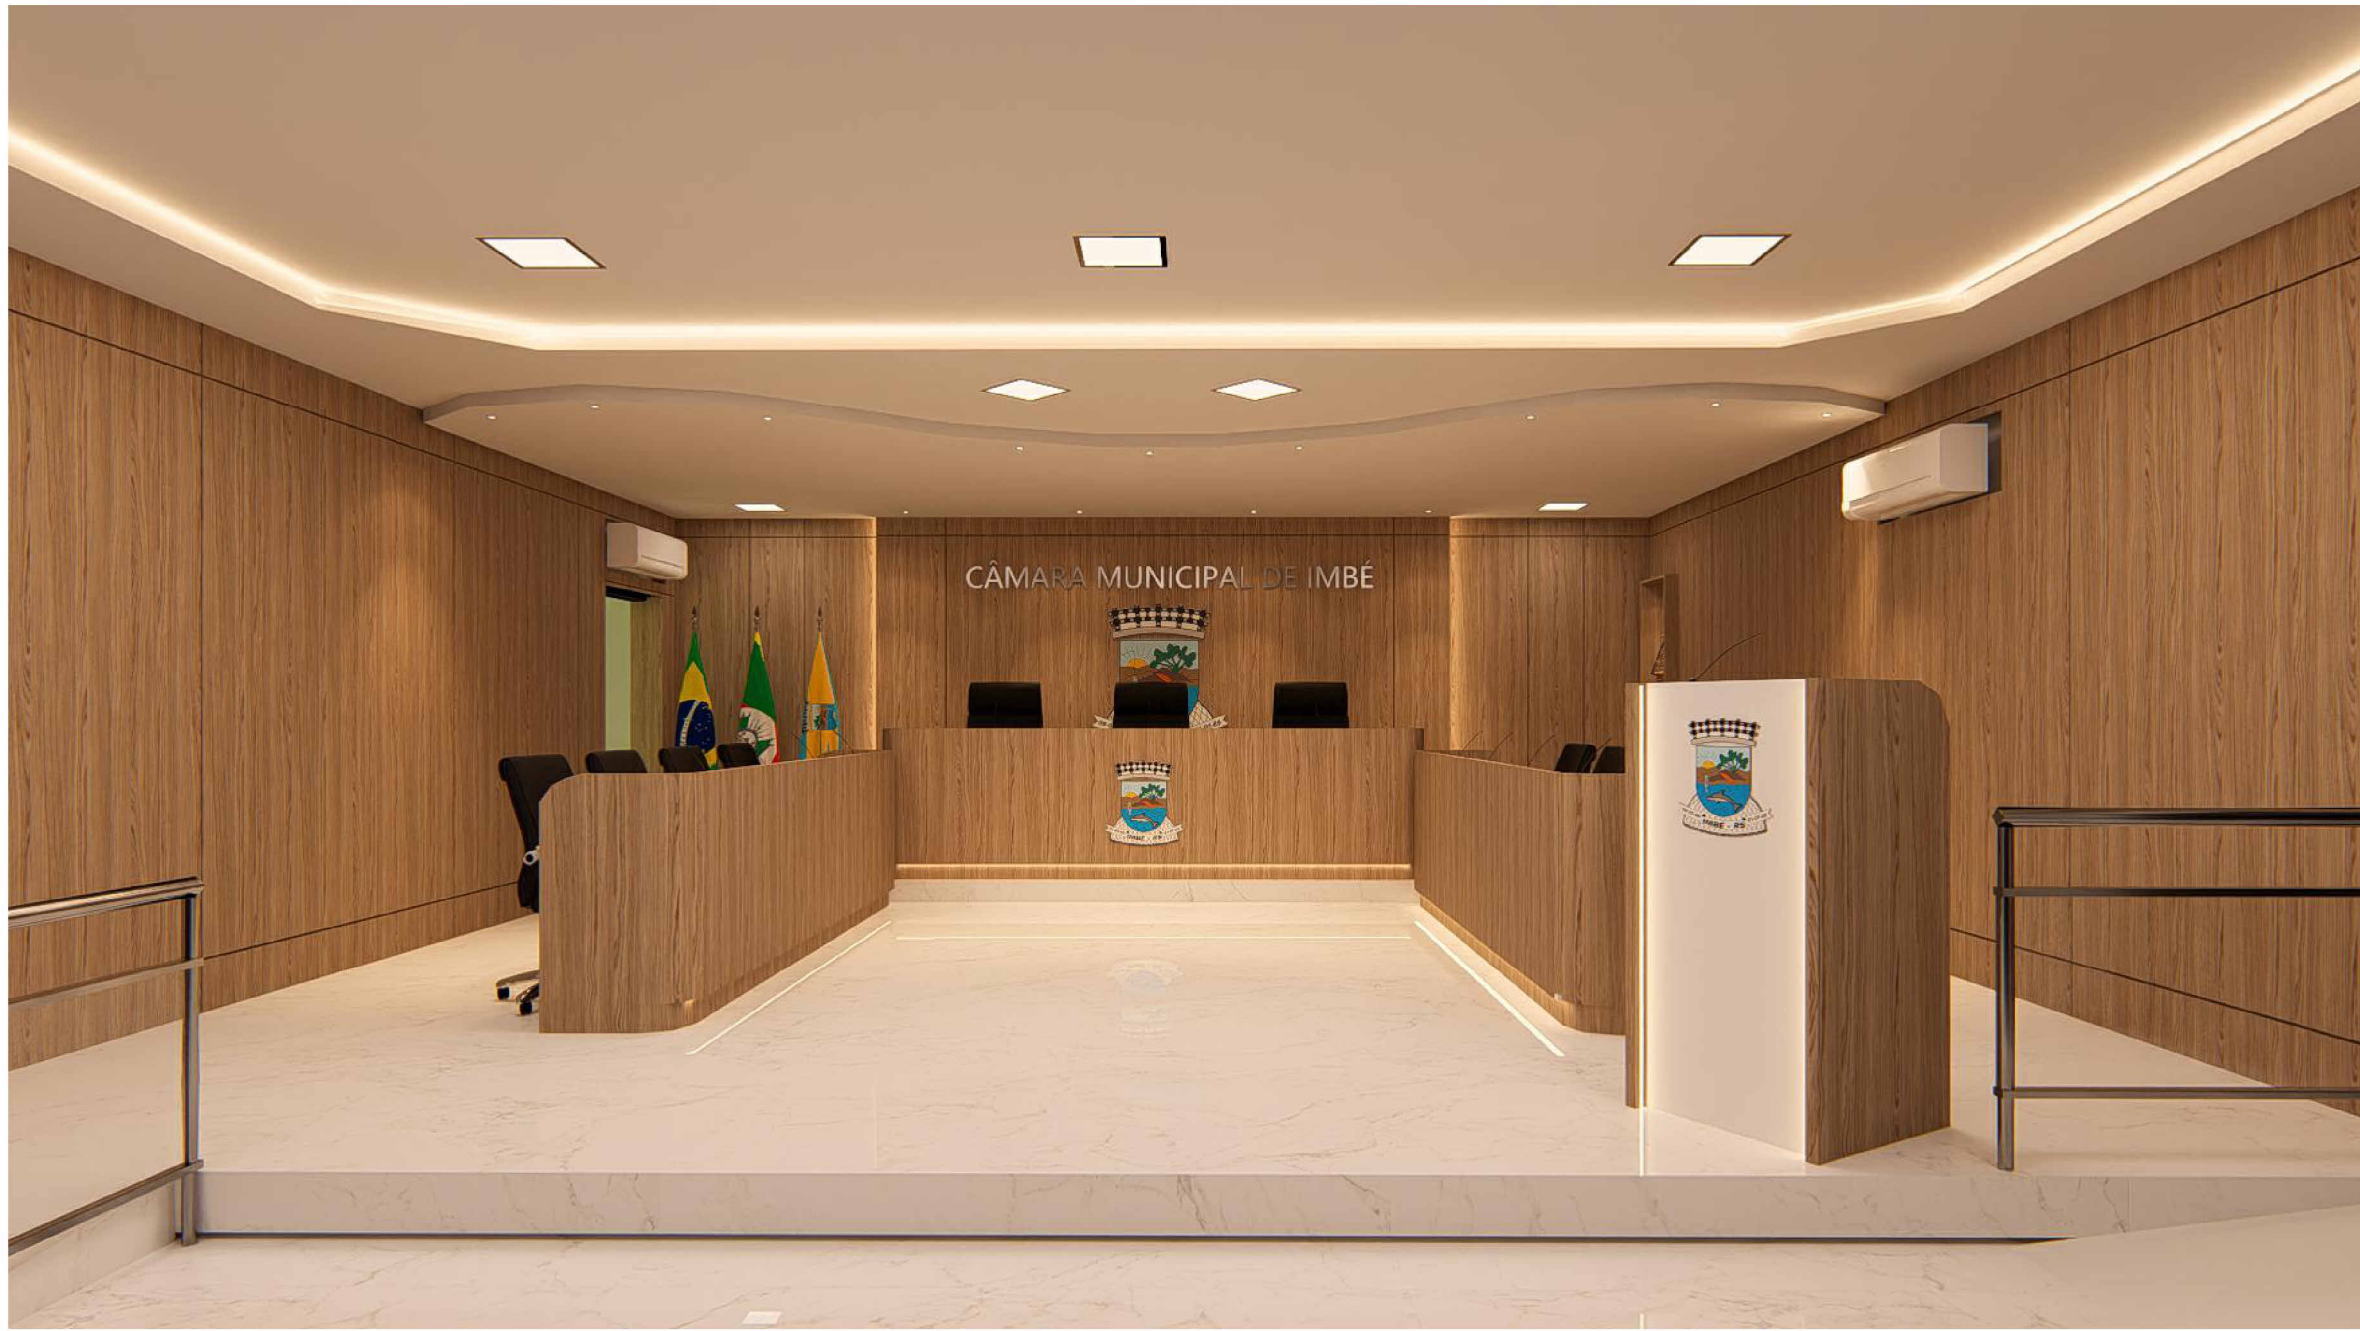

(51)999061130

Av Fernandes Bastos 1960- Tramandaí/RS

PROJETO: Arquitetônico de Interiores - Plenário Câmara de Vereadores Imbé

PROPRIETÁRIO: Imbé Câmara de Vereadores
CNPJ 90.256.728/0001-71

RESPONSÁVEL TÉCNICO: Kelly Nunes
ARQUITETA E URBANISTA CAU A 170714-0

LOCAL INTERIORE: Rua Sapiranga, 411 - Imbé, RS, 95625-000

ASSUNTO: Imagens Renderizadas

COORDENADOR: Diogo Nunes Moyses- Engenheiro Civil CREA RS 272724

PRÉCISO:

02

ESCALA:

Indicada

DATA: 19/08/2026

-As imagens aqui disponibilizadas são meramente ilustrativas podendo haver alteração na cor quando comparado ao material real; portanto é indispensável que o cliente final APROVE TODOS OS MATERIAIS E REVESTIMENTOS COM OS FORNECEDORES;
- qualquer divergência ou dúvida nas imagens, detalhamento, descrições e cotas, favor entrar em contato com o arquiteto responsável;
- Todos os fornecedores - marmoraria, marcenaria, gesso, elétrica, hidráulica e demais a serem contratados devem conferir as medidas no local;
- É INDISPENSÁVEL TER DEFINIDOS TODOS OS aparelhos eletrônicos e eletrodomésticos ANTES DA CONFERÊNCIA DAS COISAS DOS MÓVEIS E MARBOMARARIA - caso não sejam usados os eletrônicos e eletrodomésticos indicados no projeto serão necessárias alterações e essas deverão ser feitas diretamente com os fornecedores, não nos responsabilizamos por itens confeccionados fora das medidas;
- A compra dos materiais como móveis, eletroeletrônicos, iluminação bem como os demais para execução do projeto é de inteira responsabilidade do cliente, não nos responsabilizamos por possíveis alterações;
- Não nos responsabilizamos por decisões dos fornecedores na hora da execução por falta de conferência nas cotas apresentadas, se necessário os fornecedores deverão entrar em contato com o escritório para sanar todas as dúvidas referentes ao projeto;
- usar exclusivamente puxadores passantes, corredeiras telescópicas (ou invisíveis se assim estiverem descritas) em TODOS os móveis;
- usar fundo para fechamento de todos os armários;
- usar amortecedor em TODAS as portas e gavetas;
- usar fita LED COB (320+ LEDs/m) 3000k em todos os móveis que forem solicitados fita led, nas mesmas usar cava e difusor, prever espera para fonte.