



- 1) EMBUTIR A CANALIZAÇÃO DENTRO DO ALINHAMENTO DE PROJETO, SEM DESTRUIR A CALÇADA DE PASSEIO EXISTENTE;
- 2) ESCAVAR A VALA ATÉ A COTA DE ASSENTAMENTO DO TUBO, CONSIDERANDO LASTRO DE 10CM DE BRITA 02, TUBO 400MM DE CONCRETO E 60CM DE CAMADA DE REATERRO (PROFUNDIDADE MÍNIMA 120CM);
- 3) COMPACTAR O FUNDO DA VALA;
- 4) EXECUTAR O LEITO DE BRITA;
- 5) ASSENTAR A TUBULAÇÃO NOVA. UTILIZAR TUBO Ø400MM EM CONCRETO DO TIPO PA-2 COM BOLSA;
- 6) EXECUTAR A BOCA LOBO COM GRELHA, EM ALVENARIA PORTANTE, COM GRELHA METÁLICA (BL-01 - 40X70X60CM).
- 6) EXECUTAR A CAIXAS DE PASSAGEM COM TAMPO DE CONCRETO, EM ALVENARIA PORTANTE (CX- nº 70X70X120CM).
- 7) REATERRAR A VALA, COMPACTANDO EM CAMADAS A CADA 20CM;
- 8) LIGAR NA REDE PLUVIAL A TUBULAÇÃO DE ESGOTO TRATADO DAS 10 UNIDADES HABITACIONAIS - TUBO PVC ESGOTO 100MM
- 9) EXECUTAR CALÇADA DE PASSEIO, CONFORME PROJETO ESPECÍFICO.

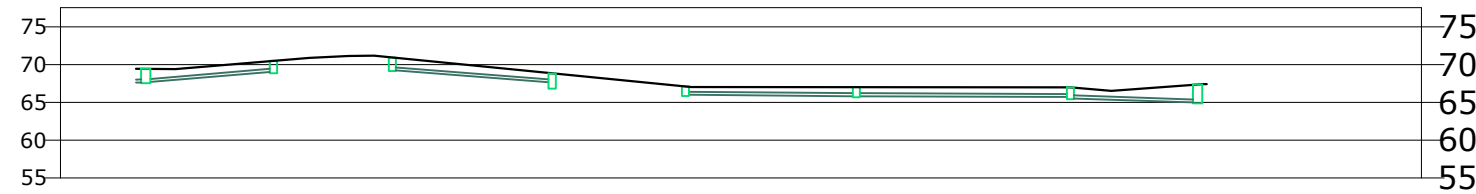


ESTACAS / COTA TERRENO	IDENTIFICAÇÃO DO PV										TAMPA PV / FUNDO PV	COMPRIMENTO DECLIVIDADE DIÂMETRO
											68.416 68.420 4,85m 16,90m 0,47% 8,45% Ø400 Ø400	
		CX-1									70.488 68.957	
			CX-4								70.922 68.253	
				CX-5 (EXISTENTE)							68.817 68.328	
					CX-6						67.103 65.950	
						CX-7					67.004 65.785	
							CX-8 (EXISTENTE)				66.982 65.528	
								CX-9 (EXISTENTE)			67.388 64.950	

OBS.:
A profundidade das valas e o volume de reaterro podem variar devido à profundidade de cada poço de visita, então as medidas apresentadas no detalhe abaixo correspondem a determinados pontos da rede de drenagem, podendo variar para mais ou para menos.

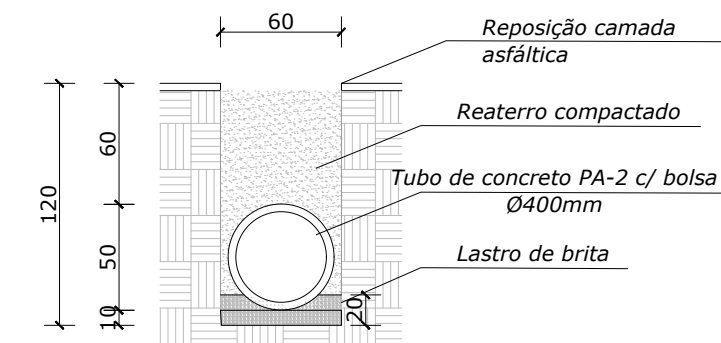

DETALHAMENTO TÍPICO DE VALA - TUBO Ø300mm
escala: s/ esc

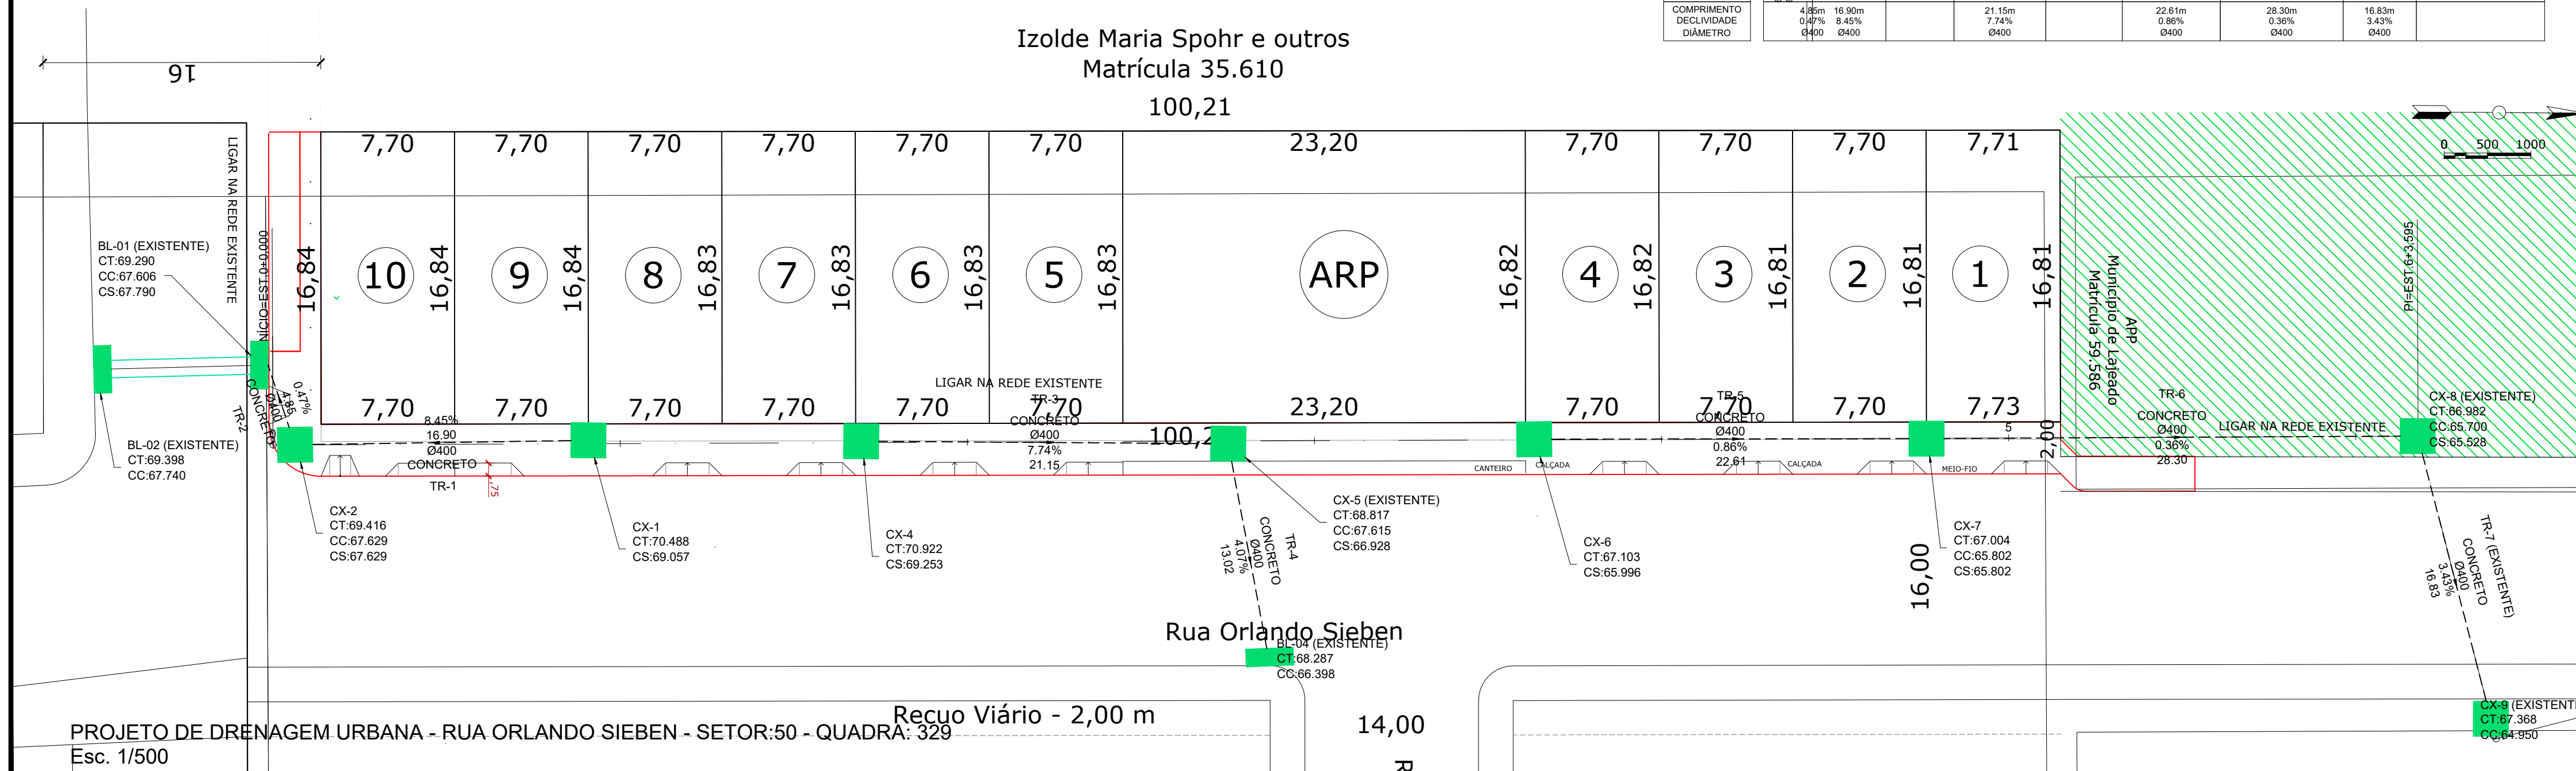

REV01	02/03/26	Alterado traçado da rede pluvial	Eng. Luís
REV00	23/01/26	Emissão inicial	Eng. Luís
N°	Data	Descrição	Visto

MUNICÍPIO DE LAJEADO
SECRETARIA DO PLANEJAMENTO,
URBANISMO E MOBILIDADE
Rua Júlio May, 242 - CEP 95.900.178
Tel.: (051)3982-1459

OBR

RUA ORLANDO SIEBEN - B. SÃO BENTO - LAJEADO/RS - SETOR:50 - QUADRA: 329

PREFEITO MUNICIPAL:

GLÁUCIA SCHUMACHER

SECRETÁRIO DE PLANEJAMENTO

ALEX SCHMITT

RESPONSÁVEL TÉCNICO PROJETO:

LUÍS E. SCHEEREN
ENG. CIVIL - CREA/RS 234.391

DISCRIMINAÇÃO:

PROJETO DE MICRODRENAGEM / DET. CONSTRUTIVOS

E) DATA:

MAR/2026 -REV01

PRANCHA:

01/01

EXPEDIENTE:

- /2026

COMPRIMENTOS

REDE NOVA - 142,00 m

ESCALA:

1/250