



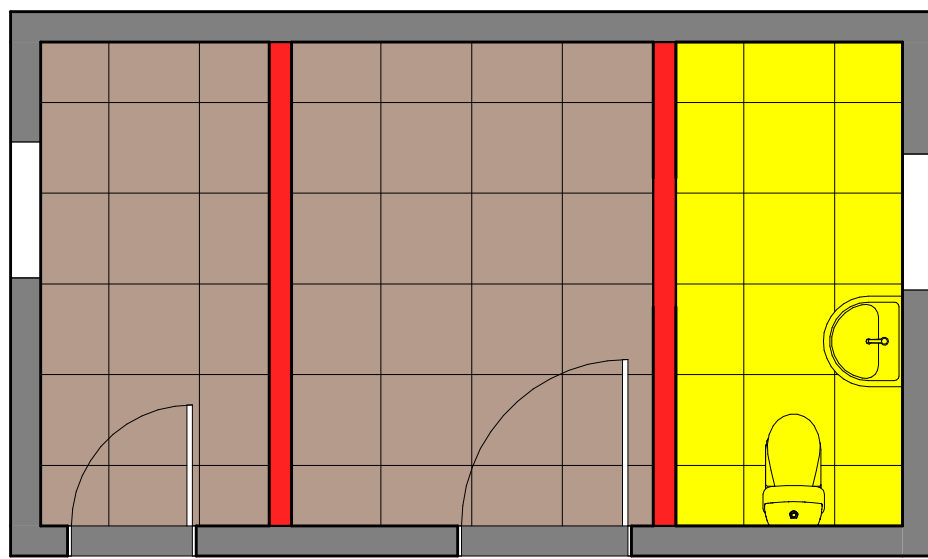


PAREDE A DEMOLIR
REBAIXAMENTO DO PISO
RETIRADA DE PISO CERÂMICO



2 SANITÁRIO EXISTENTE 1 : 50

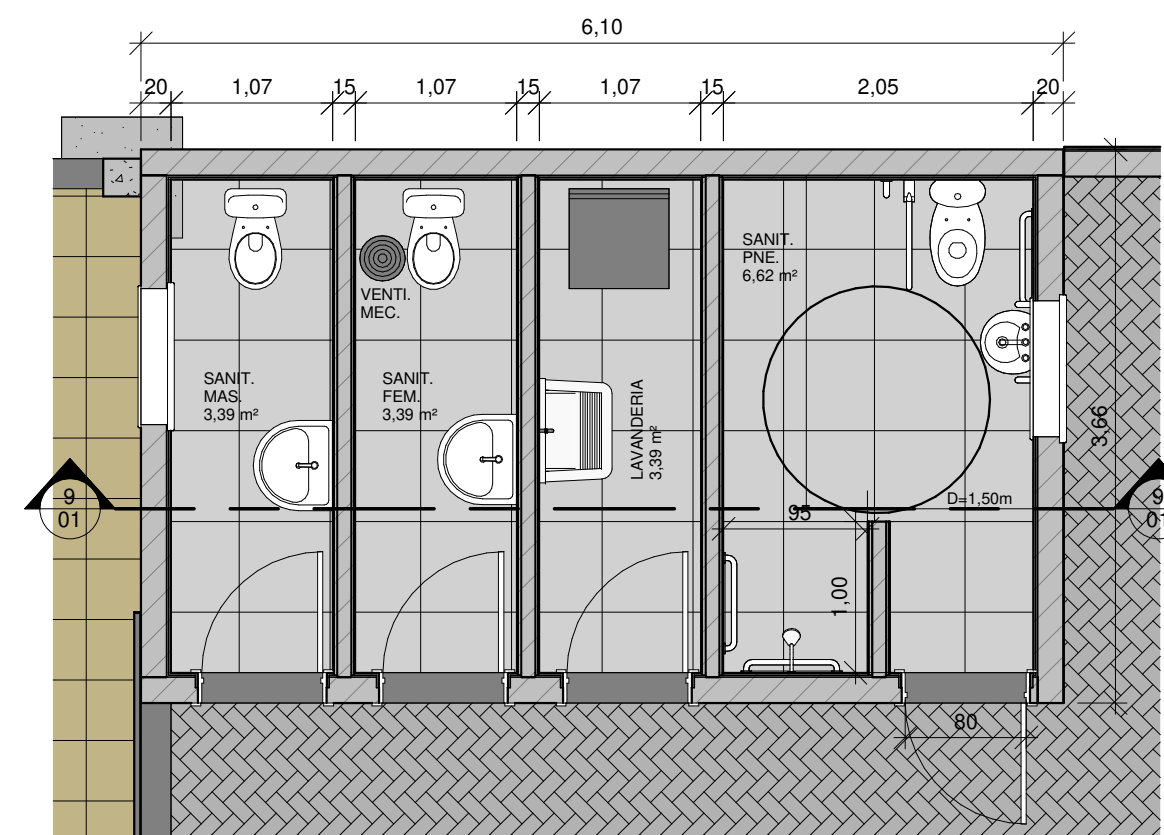


3 SANITÁRIO PNE A CONSTRUIR 1 : 50

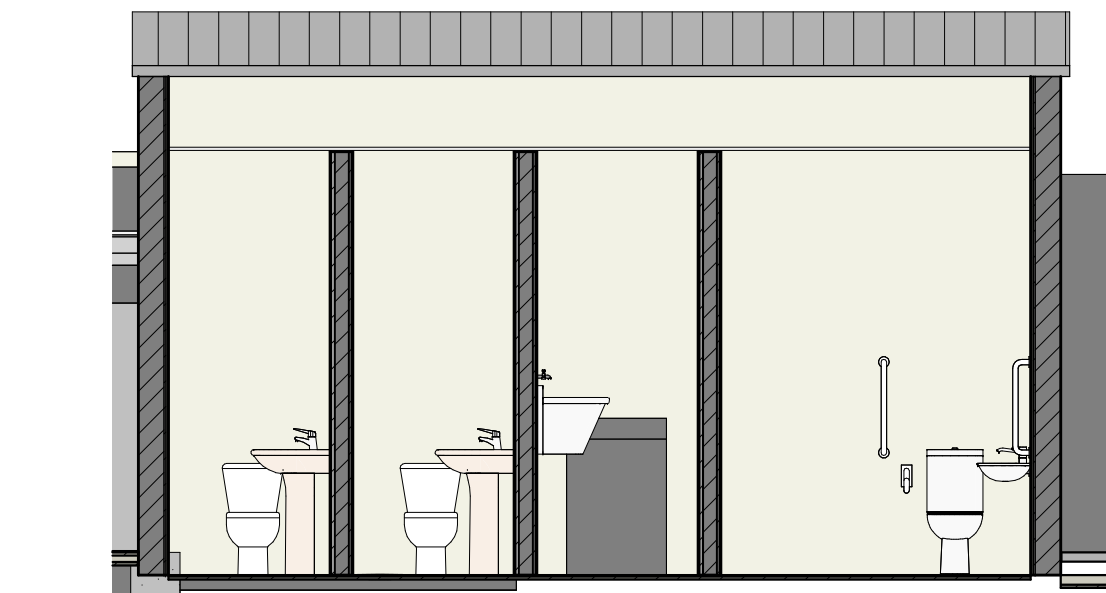


9 CORTE BANHEIRO EXTERNO PNE 1 : 50

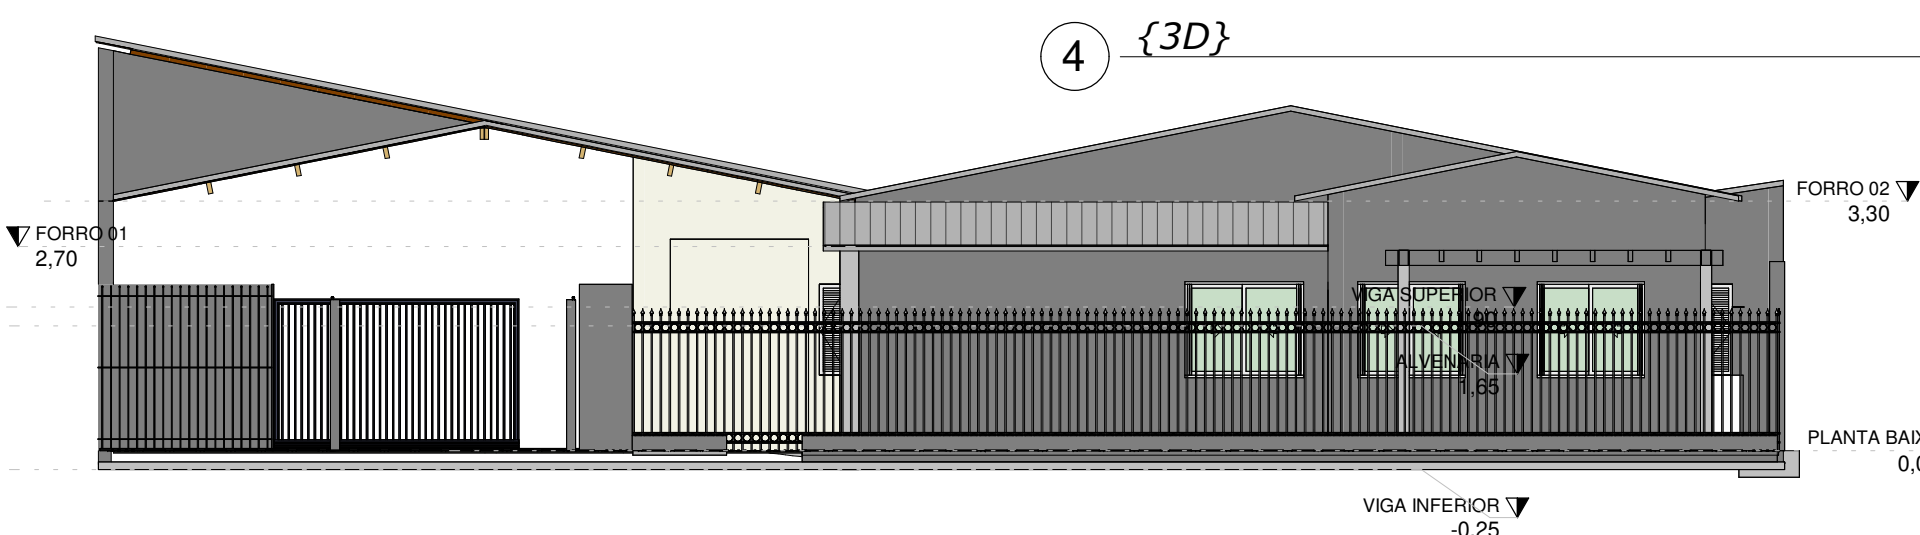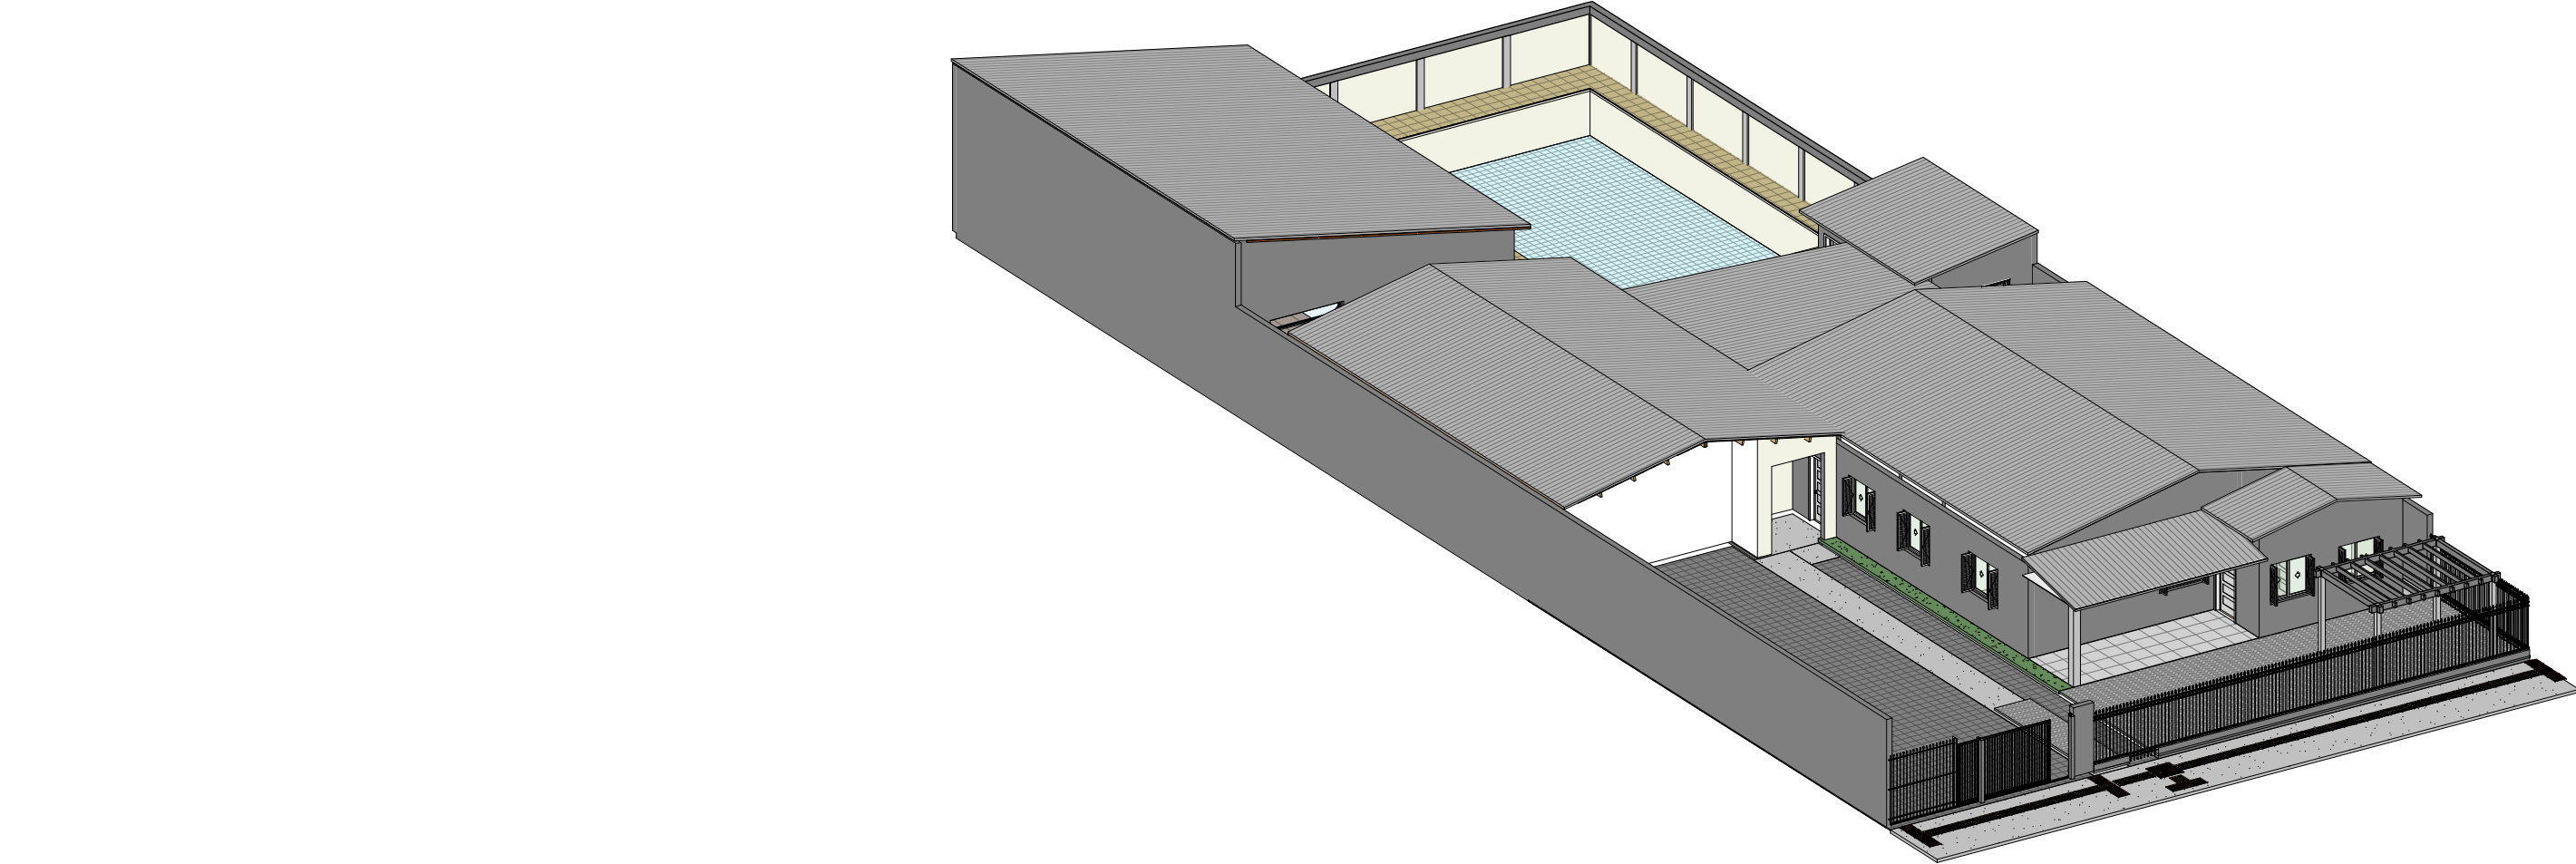

5 Fachada Leste 1 : 100


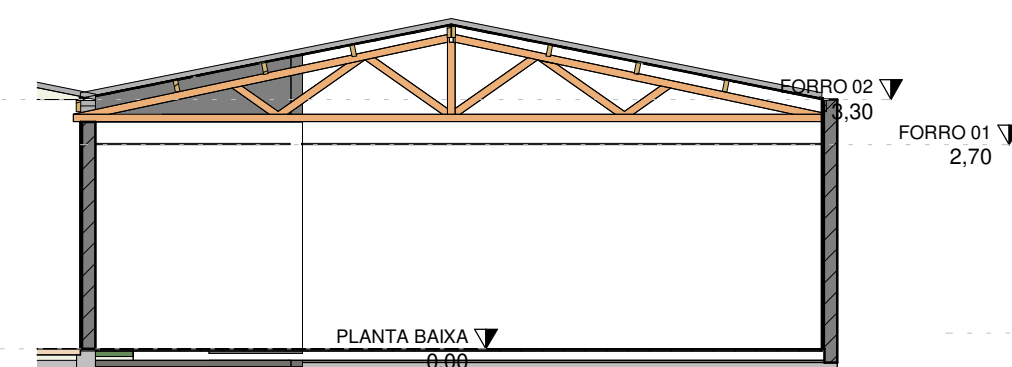


7 CORTE TELHADO P02 1 : 100

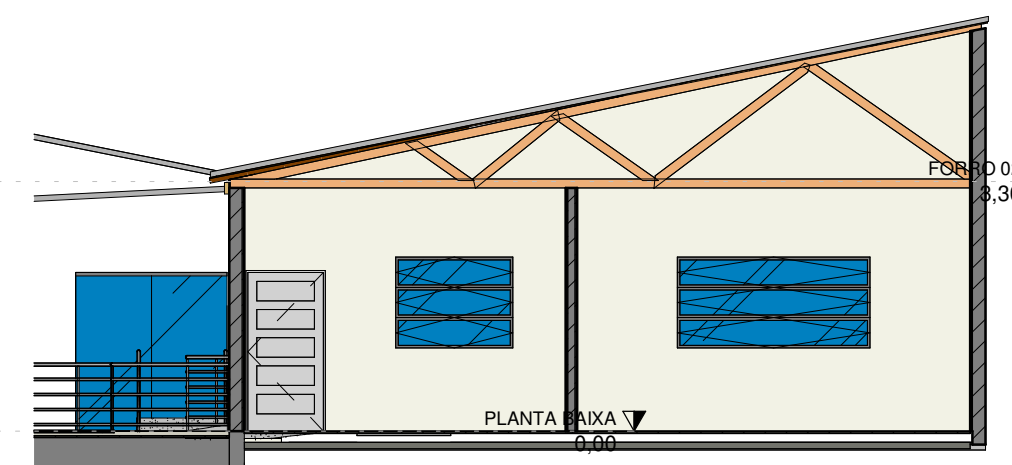

8 CORTE TELHADO P03 1 : 100

1 PLANTA BAIXA 1 : 100

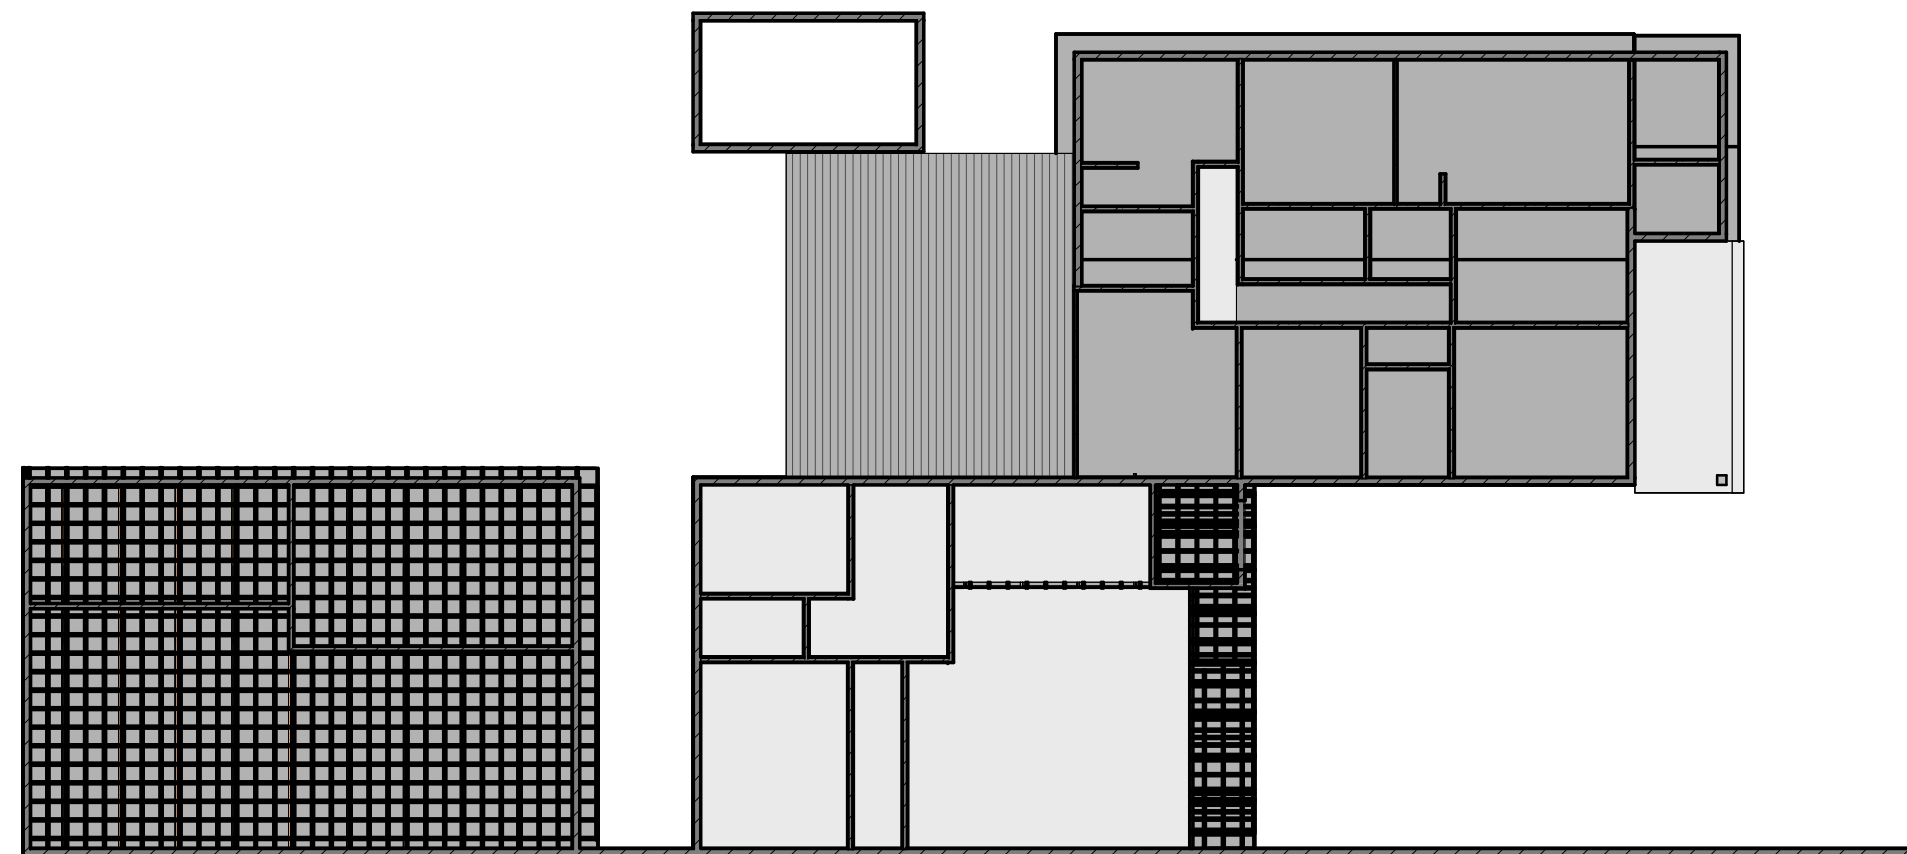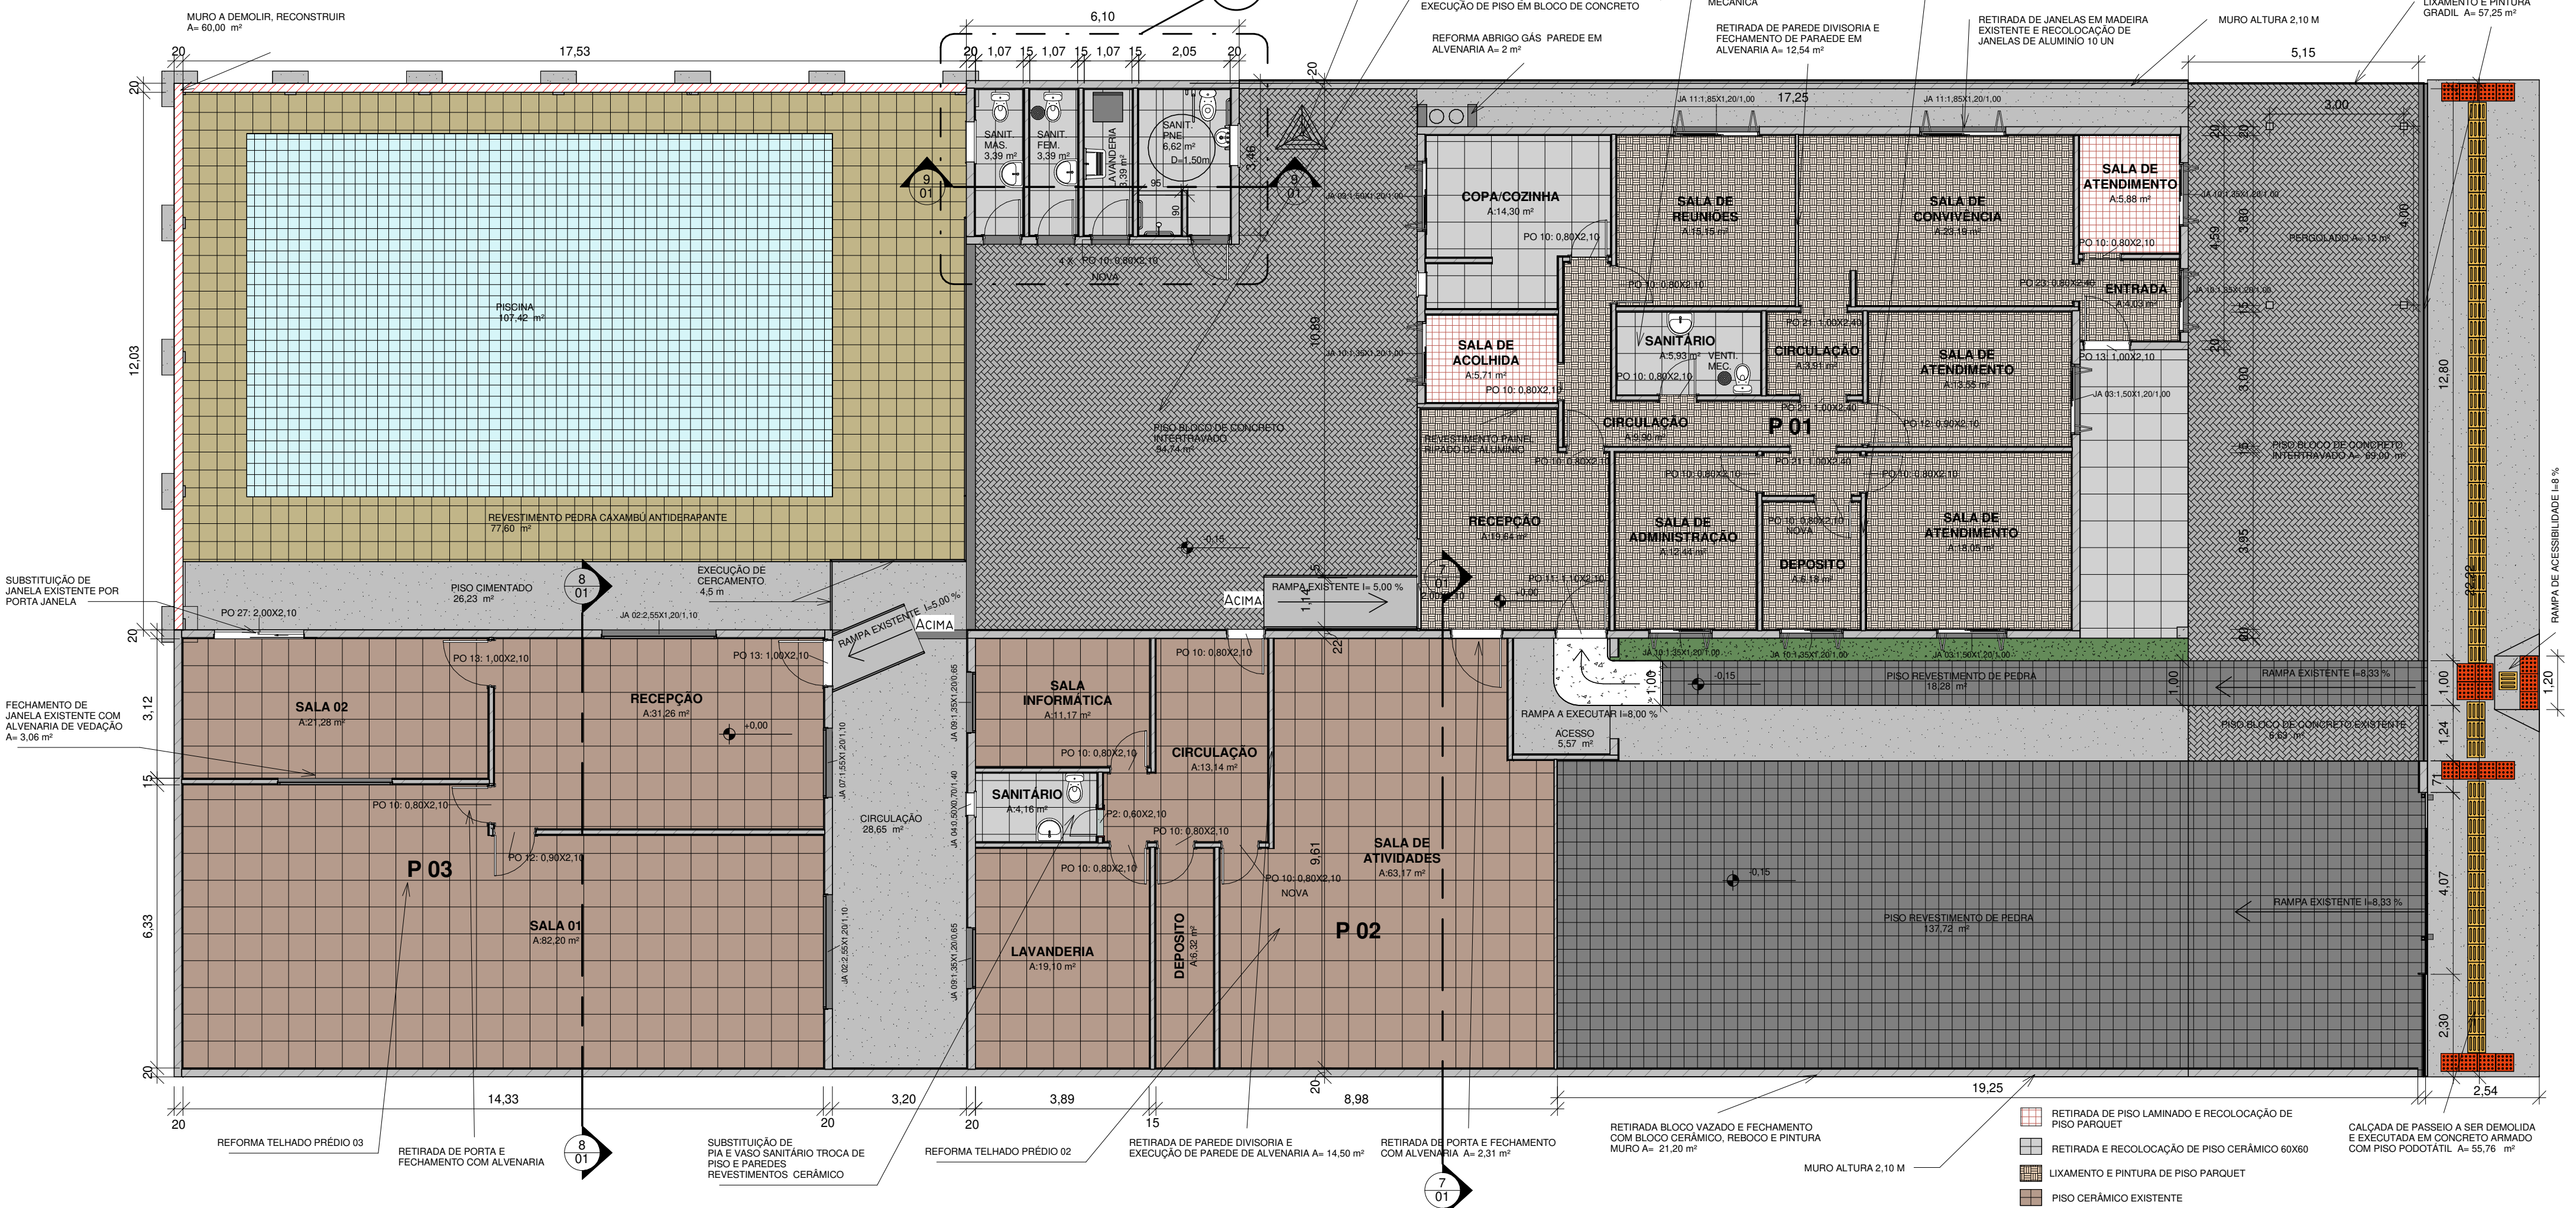

6 FORRO 01 1 : 200

Tabela de Janelas					
Contagem	Marca de tipo	Tipo	Altura	Largura	Altura do peitoril
4	JA 01	0,90 X 0,60m	0,60	0,90	1,60
3	JA 02	255 X 120 cm	1,20	2,55	1,10
3	JA 03	150 x 120	1,20	1,50	1,00
2	JA 04	0,50 X 0,70	0,70	0,50	1,40
1	JA 07	155 X 120 cm 2	1,20	1,55	1,10
2	JA 09	135 X 120 cm 3	1,20	1,35	0,65
5	JA 10	135 x 120	1,20	1,35	1,00
2	JA 11	MADEIRA 185 x 120	1,20	1,85	1,00
1	JA 12	UK_Grill Rectangular	2,20	2,30	0,00

Documento assinado digitalmente
gouvbr
FERNANDO VEDDY DA SILVA
Data: 05/05/2026 16:43:25 -0300
Verifique em <https://verificar.dig.gov.br>

MUNICÍPIO DE LAJEADO SECRETARIA DO PLANEJAMENTO, URBANISMO E MOBILIDADE Rua Júlio May, 242 - CEP 95.900.178 Tel.: (051)3982-1459		
Projeto reforma CRAS		
PREFEITO MUNICIPAL: Gláucia Schumacher	SECRETÁRIO DE PLANEJAMENTO Alex Schmitt	RESPONSÁVEL TÉCNICO PROJETO: Fernando Vеды da Silva Eng. Civil CREA-RS 243.715
DISCRIMINAÇÃO Planta baixa, fachada, 3D, cortes, detalhamento execução de sanitário PNE		
DATA: 05/2026	PRINCHA: 01	EXPEDIENTE: 2024/27079
ÁREA: 1120,40 m²	ESCALA: Como indicado	