


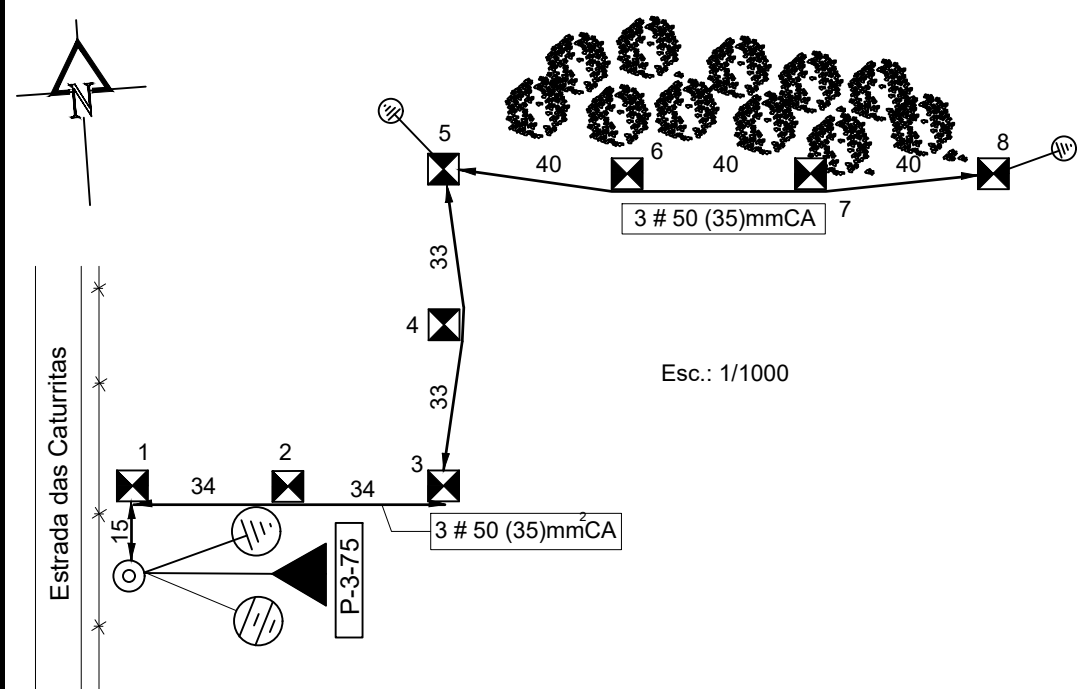

Cabos de Baixa Tensão
XLP-E - 3#50(35)mm²-CA
Metragem: 269m
Peso: 170kg

REDE DE BAIXA TENSÃO

Poste n°	Legendas	Obs.:
1	DT-9-4kN- 2SI3-BC*	
2	DT-9-4kN- SI1	
3	DT-9-4kN- 2SI3-BC*	
4	DT-9-4kN- SI1	
5	DT-9-4kN- 2SI3-BC*	Atrramento
6	DT-9-4kN- SI1	
7	DT-9-4kN- SI1	
8	DT-9-4kN- SI3-BC*	Atrramento

* Base Concretada

PROJETO ELÉTRICO

Rua Hugo Lima, 386 - Piratini - Sapucaia do Sul - RS
Fone: (51)999 83 92 25
E-mail: moraescleo58@gmail.com

RESP. TÉCNICO:

Eng. Elet. Roberto Venhofen Rodrigues - CREA.RS: 52401-D

INTERESSADO: MARCOS VANDERLEI DOS SANTOS:00549707093

Coop. dos Trabalhadores Assent. Região Porto Alegre Ltda - CNPJ:01.112.137/0001-09

LOCAL:

Lote 024 - Estrada das Caturritas
Nova Santa Rita

OBRA:

REDE DE BAIXA TENSÃO

PROJETO:

Cléo

DATA:

Maio/2025

PRANCHA:

Única

ESCALA:

1/1000

DESENHO:

Cléo

VISTO

AGÊNCIA:

FOLHA N°

EXPEDIENTE INTERNO:

Projeto nº: