


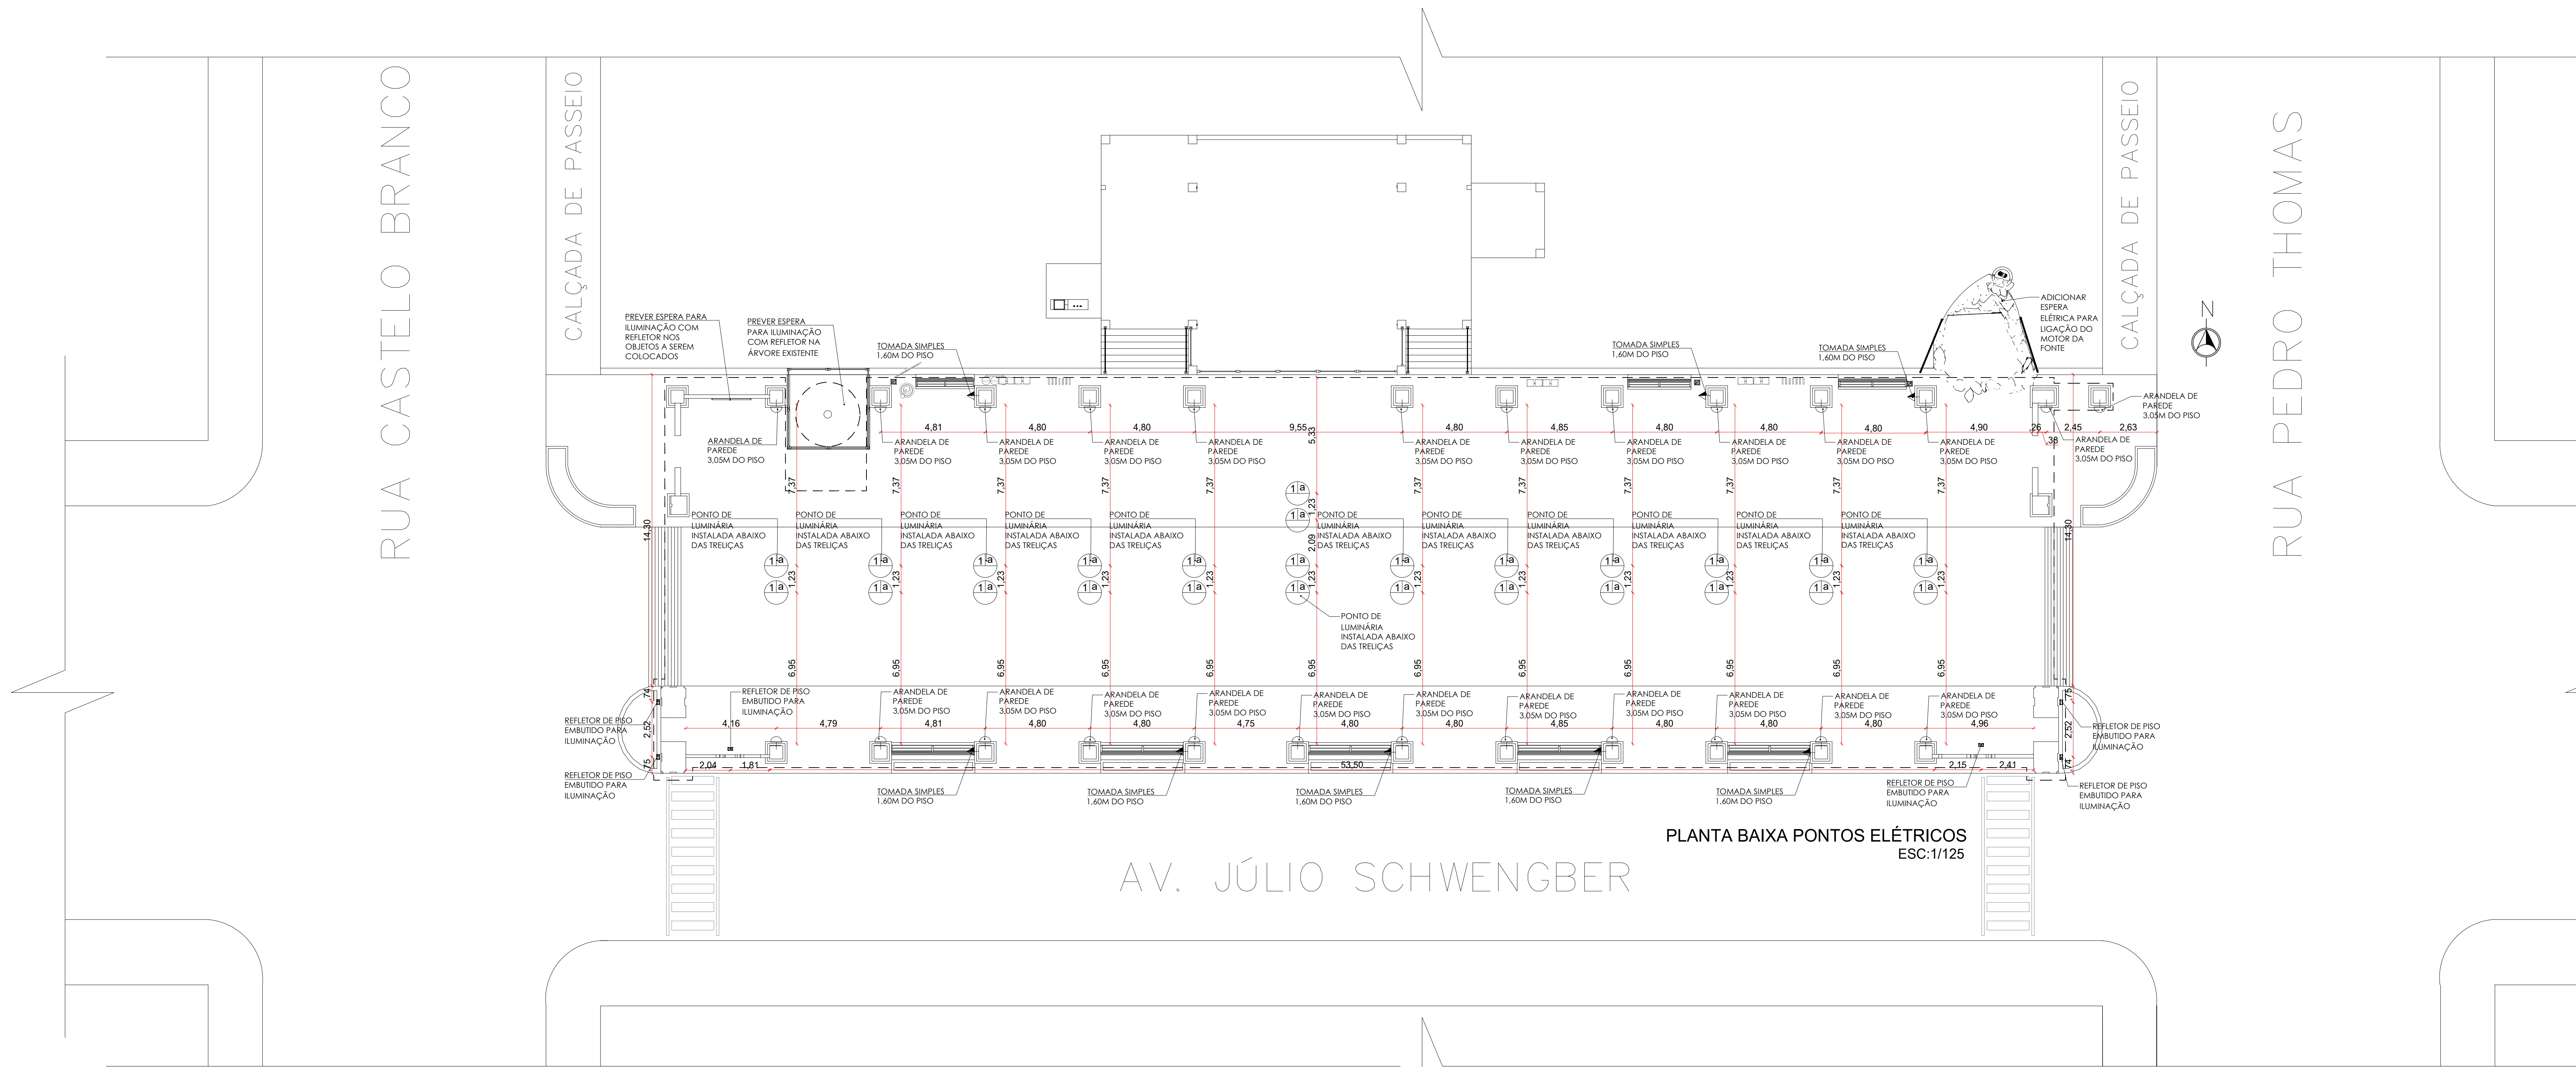



TABELA DE LUMINÁRIAS		
IMAGEM	QUANT.	PRODUTO
	26	PENDENTE 100CMX70CMX20CM 6XE27 240W SKOPO BELLA ILUMINAÇÃO PRETO FOSCO
	25	ARANDELA COLONIAL SEXTÁVADA L1B E27 20W - COR PRETO ALTURA: 30CM LARGURA: 19CM COMPRIMENTO: 21CM
	14	REFLETOR LED HOLOFOTE 100W BRANCO QUENTE 2700K IP66 A PROVA D'ÁGUA 15,5X13CM DA ELGIN

NOTA: ADICIONAR TOMADAS NA ÁREA COBERTA A CADA DUAS UNIDADES DE PILAR SEMPRE AO LADO DOS BANCOS FIXOS.


LEGENDA	
	LUMINÁRIA P/ LÂMPADA INCAND. COMUM - TETO
	TOMADA UNIVERSAL 2P+T A 1,60M DO PISO
	ARANDELA P/ LÂMP. INCAND. COMUM - PAREDE 3,05M DO PISO

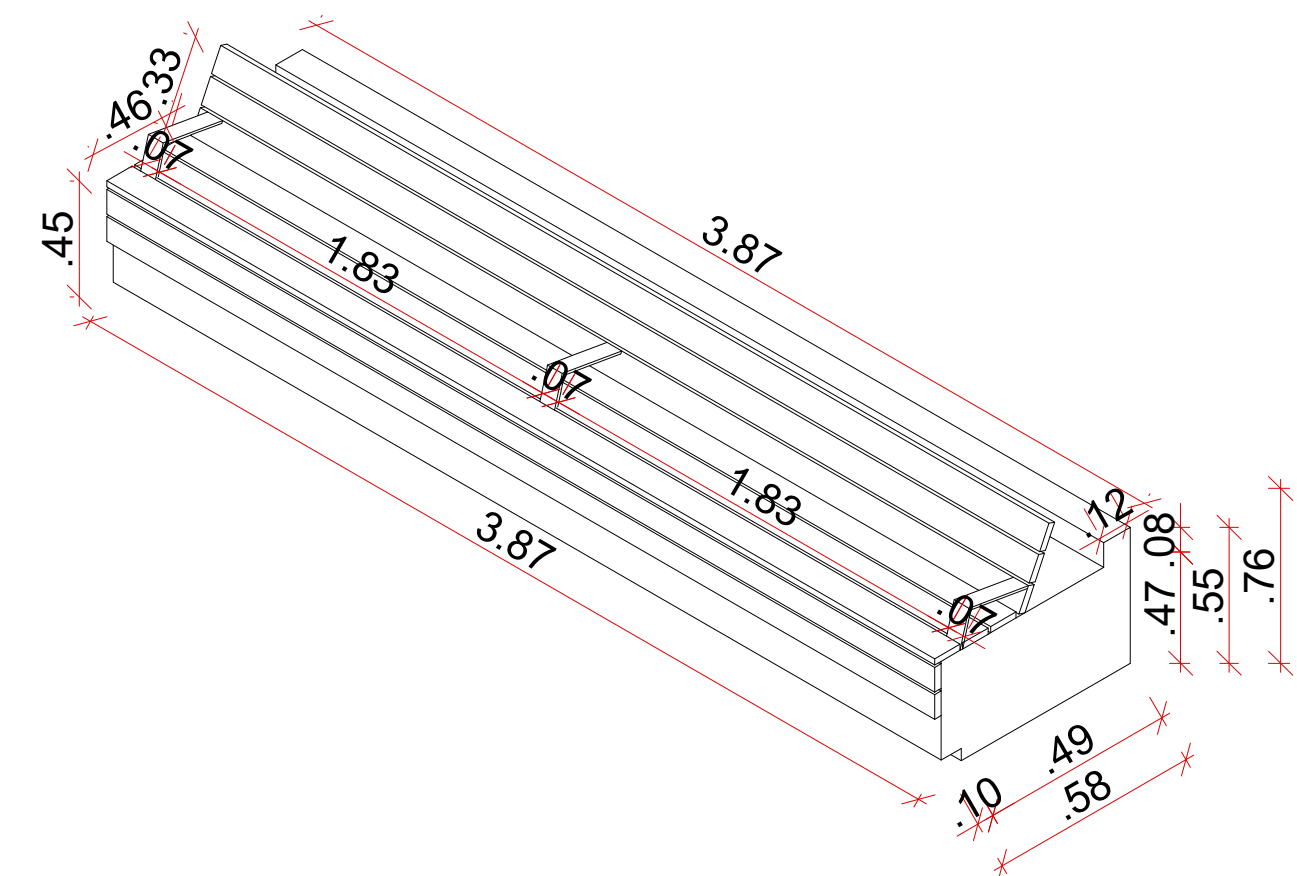


PERSPECTIVA ESTRUTURA DO BANCO

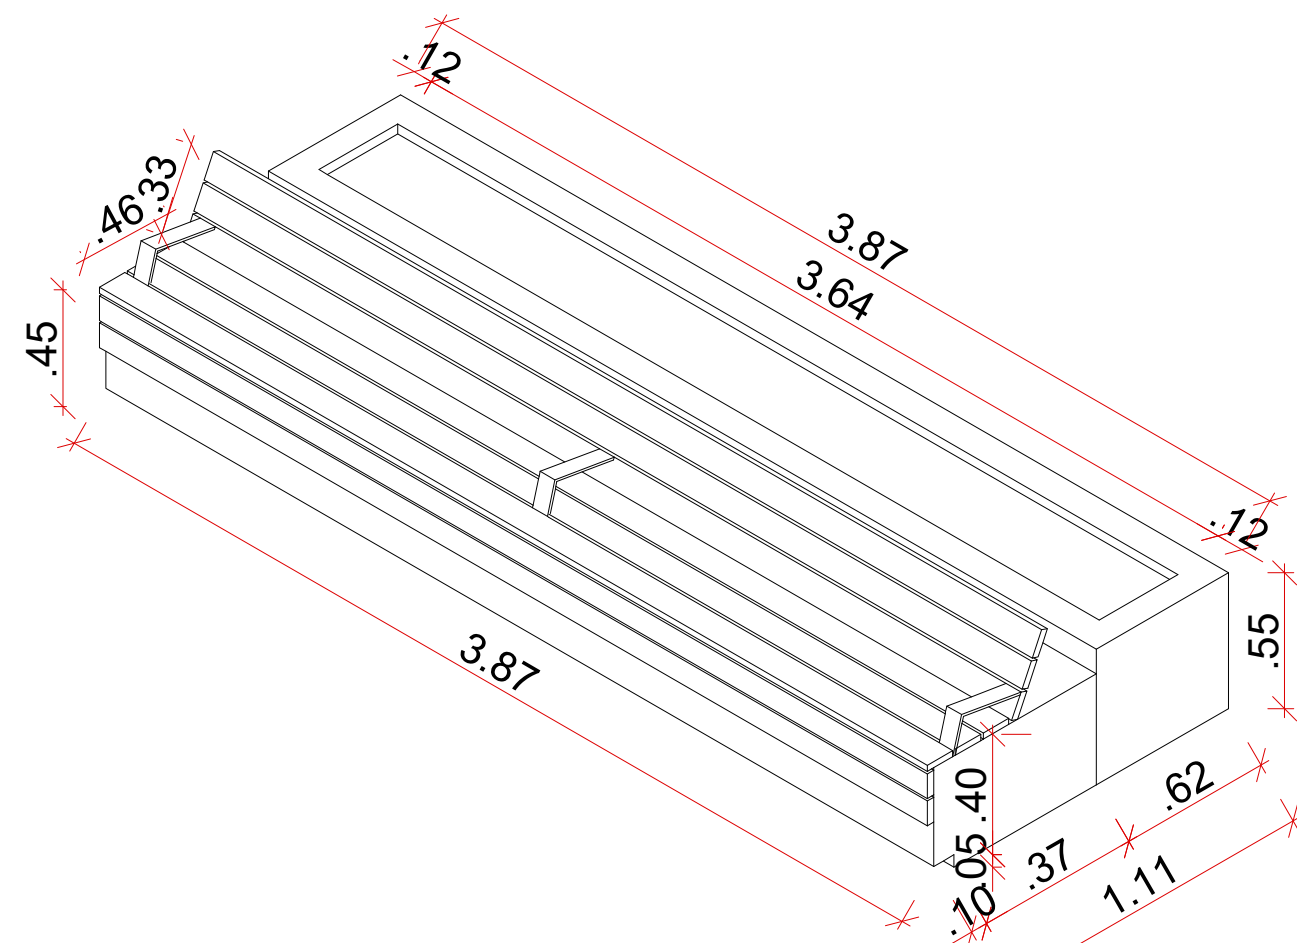


PERSPECTIVA ESTRUTURA DO BANCO COM FLOREIRA

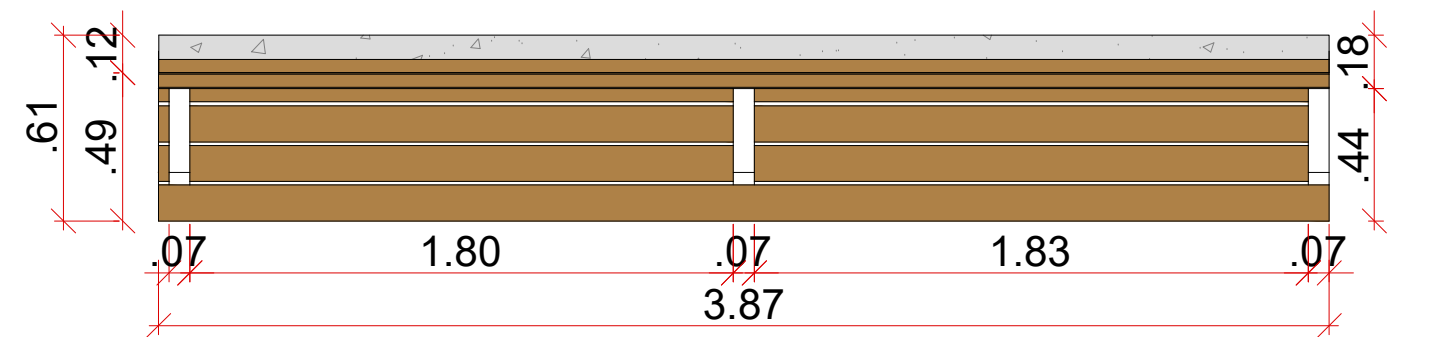


VISTA SUPERIOR ESC:1/25

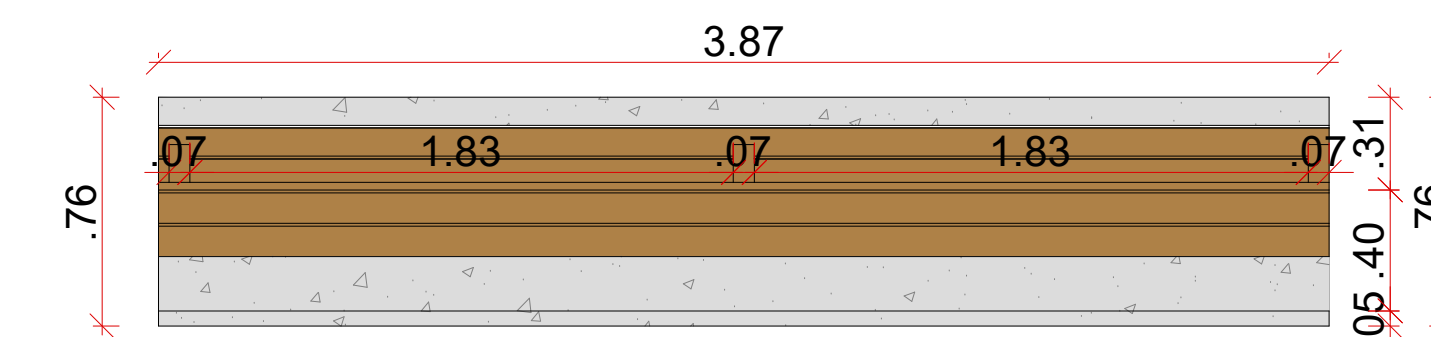


VISTA FRONTAL ESC:1/25

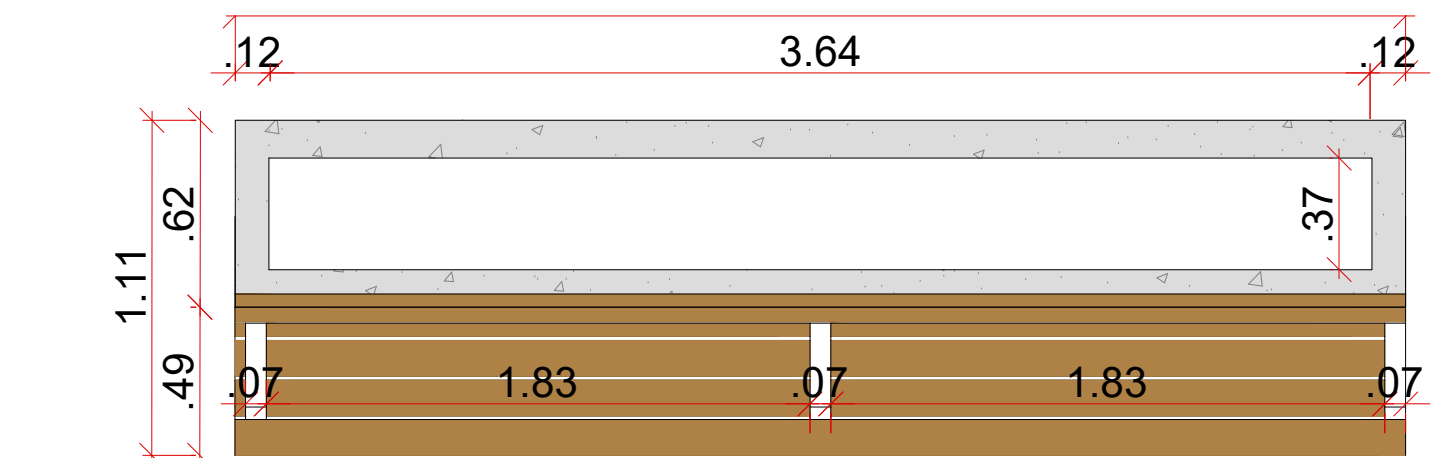


VISTA SUPERIOR ESC:1/25

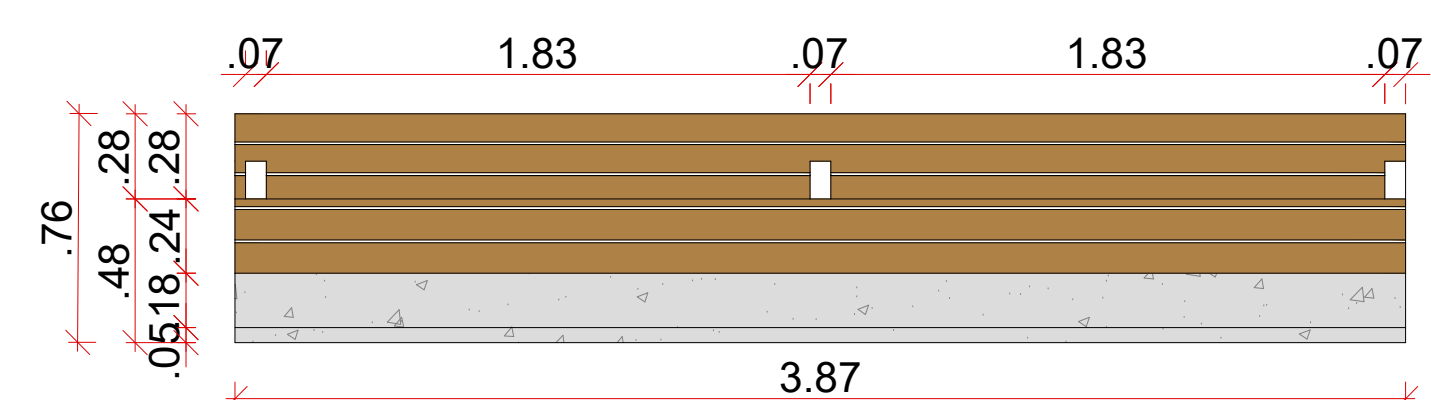

VISTA FRONTAL ESC:1/25

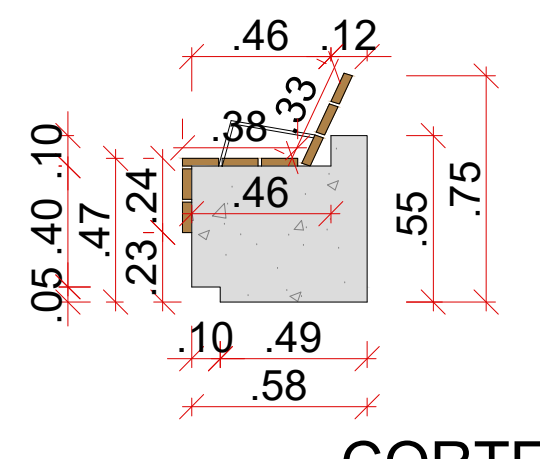

CORTE ESC:1/25

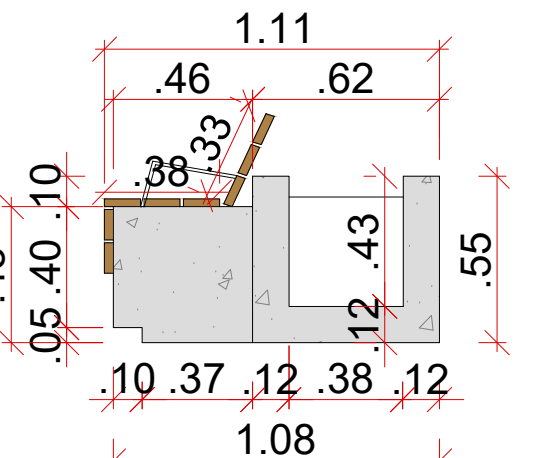

CORTE ESC:1/25

BANCOS EM CONCRETO FIXOS COM REVESTIMENTO PARA ASSENTOS EM MADEIRA CEDRO OU PVC PARAFUSADOS E CHUMBADOS NA BASE DA ESTRUTURA
-PINTURA EM TODA A ESTRUTURA DO BANCO NA TEXTURA DE CIMENTO QUEIMADO MADEIRA ACINZENTADA DA CORAL
3 UNIDADES

BANCOS EM CONCRETO FIXOS COM REVESTIMENTO PARA ASSENTOS EM MADEIRA CEDRO OU PVC PARAFUSADOS E CHUMBADOS NA BASE DA ESTRUTURA
-ADIÇÃO DE ESPAÇO PARA FLOREIRAS JUNTO AO BANCO
-PINTURA EM TODA A ESTRUTURA DO BANCO E FLOREIRA NA TEXTURA DE CIMENTO QUEIMADO MADEIRA ACINZENTADA DA CORAL
5 UNIDADES



NOTAS DE PROJETO:
-O projeto é baseado nas medidas extraídas no local, para execução é necessário aferir as medidas novamente no local.
-Considerar detalhes estruturais conforme descrito no memorial descritivo.

PROJETO DE CENTRO MUNICIPAL ARTÍSTICO E CULTURAL - MULTIUSO		
PROPRIETÁRIO	RESPONSÁVEL TÉCNICO	
PREFEITURA MUNICIPAL DE SÃO PEDRO DO BUTIÁ/RS CNPJ: 93.592.715/0001-61	ARQ. DANIELI HENTZ CAU Nº AI84896-8	
 ARQUITETURA E INTERIORES Av. JÚLIO SCHWENGBER, 1081 - São Pedro do Butiá - RS (55) 9 9982-5311 ADOISARQUITETURA.INTERIORES@GMAIL.COM	ENDEREÇO DA OBRA:	ESCALA INDICADA
	Av. JÚLIO SCHWENGBER, CENTRO SÃO PEDRO DO BUTIÁ/RS	DATA: ABRIL DE 2026
	ÁREA DE CONSTRUÇÃO: 1.136,50M²	PRANCHA 03