a) Corrimão em escadas

RESPEITAR ALTURAS DO CORRIMÃO CONFORME NORMA

Imagem Norma

Sem Escala

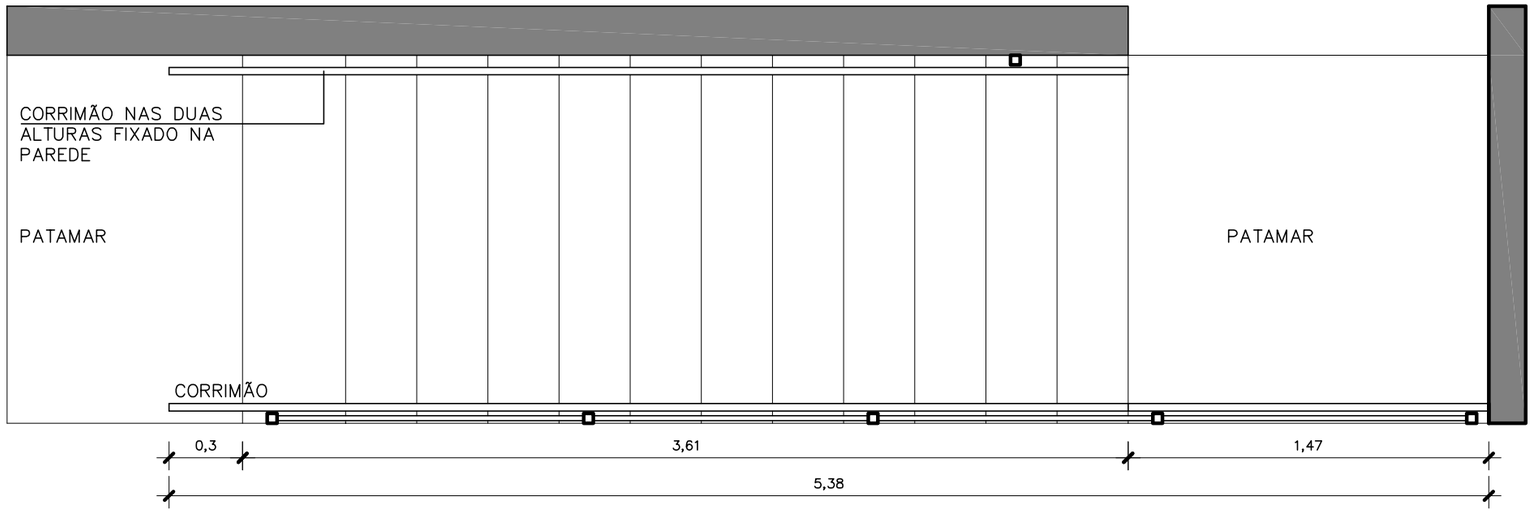

Planta Escada

Escala 1/25

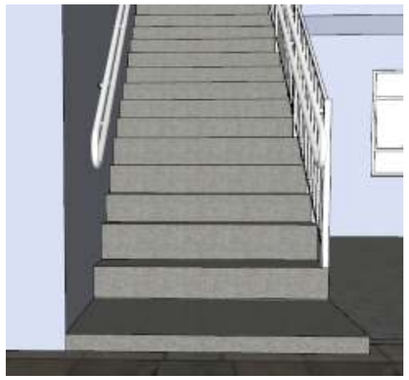

IMAGEM PERPECTIVA CORRIMÃO ESCADA

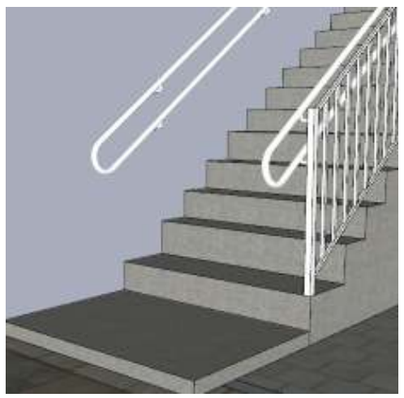

IMAGEM PERPECTIVA CORRIMÃO ESCADA

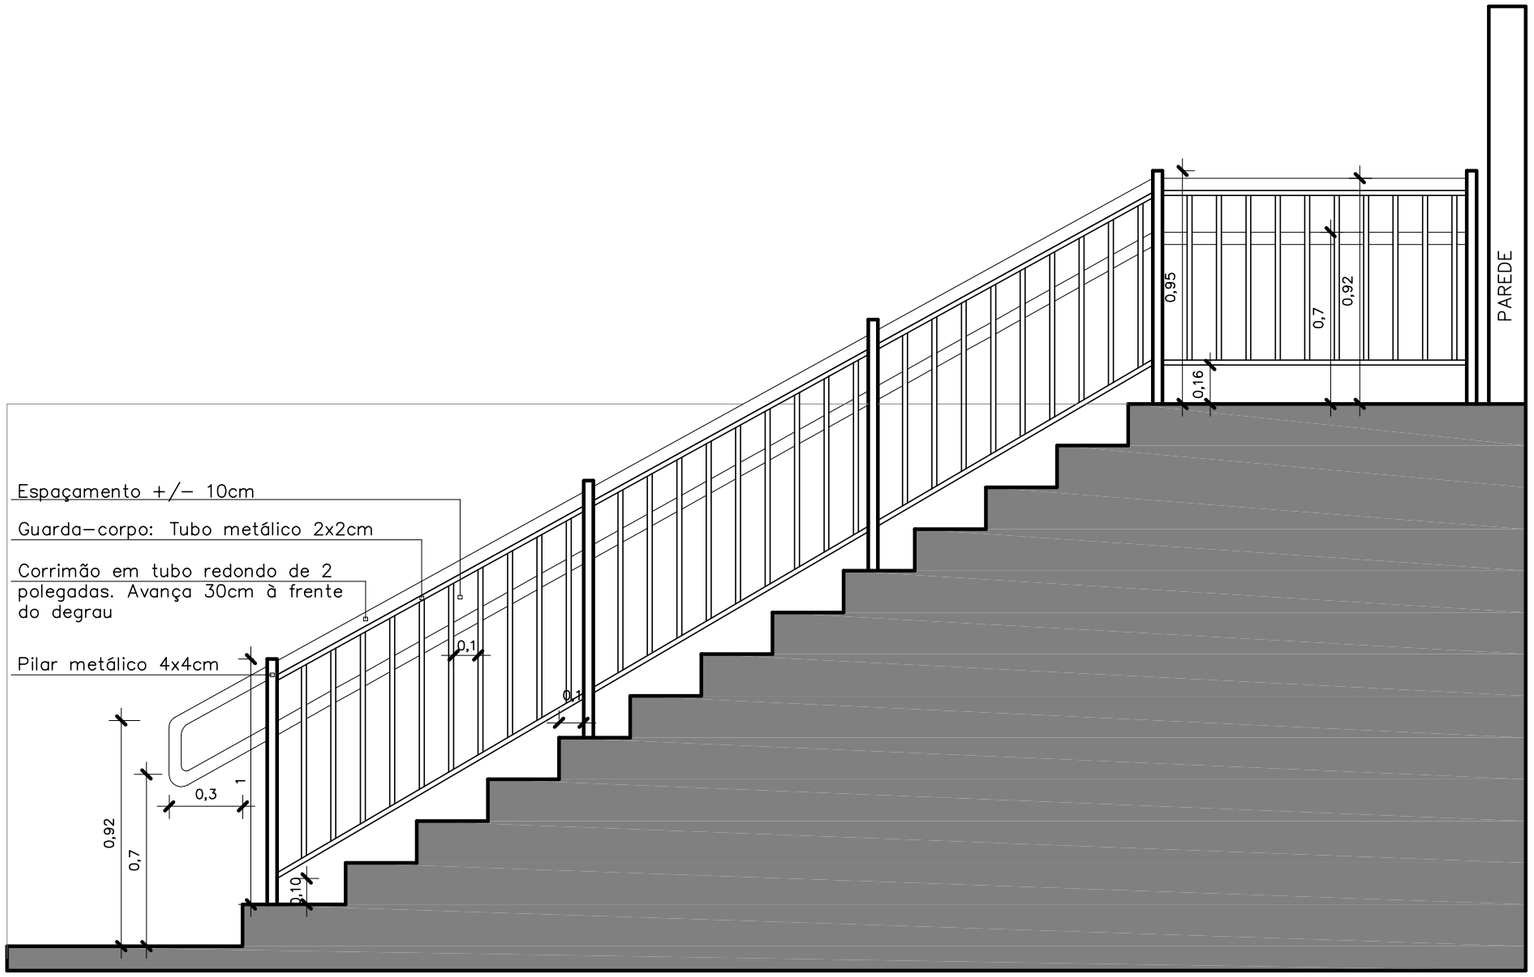

Vista Escada

Escala 1/25

DATA: AGOSTO . 2026

ESCALA: 1/25

PRANCHA: A-04

OBRA: UNIDADE BÁSICA DE SAÚDE

DESCRIÇÃO DA PRANCHA: DETALHAMENTO GUARDA-CORPO E CORRIMÃO

RESPONSÁVEL TÉCNICA: Arq. Giovana Zorzi Crestani - CAU A68006-0

P.M DE ANDRÉ DA ROCHA
Rua Marcolino Pereira Vieira , nº 1393 .
Centro , André da Rocha - RS.