




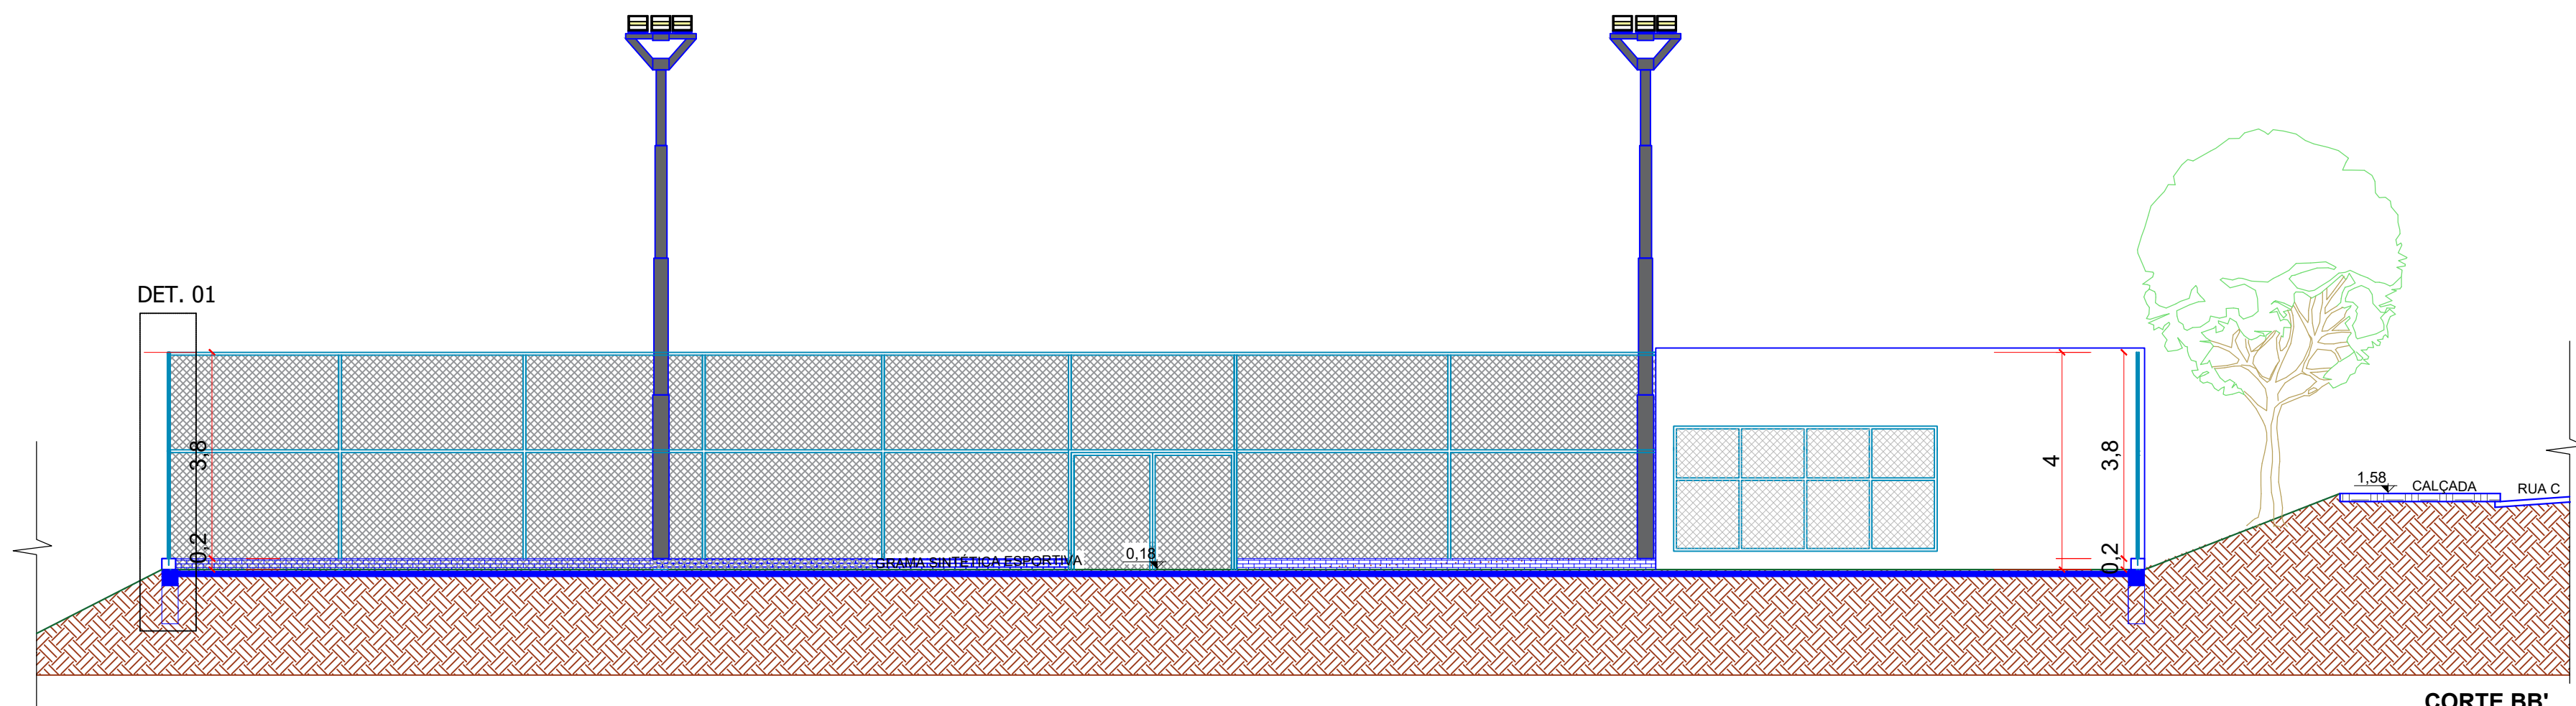


CORTE BB'
ESC: 1/100

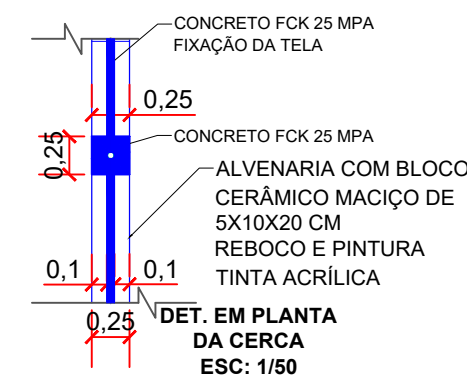


DET. EM PLANTA
DA CERCA
ESC: 1/50

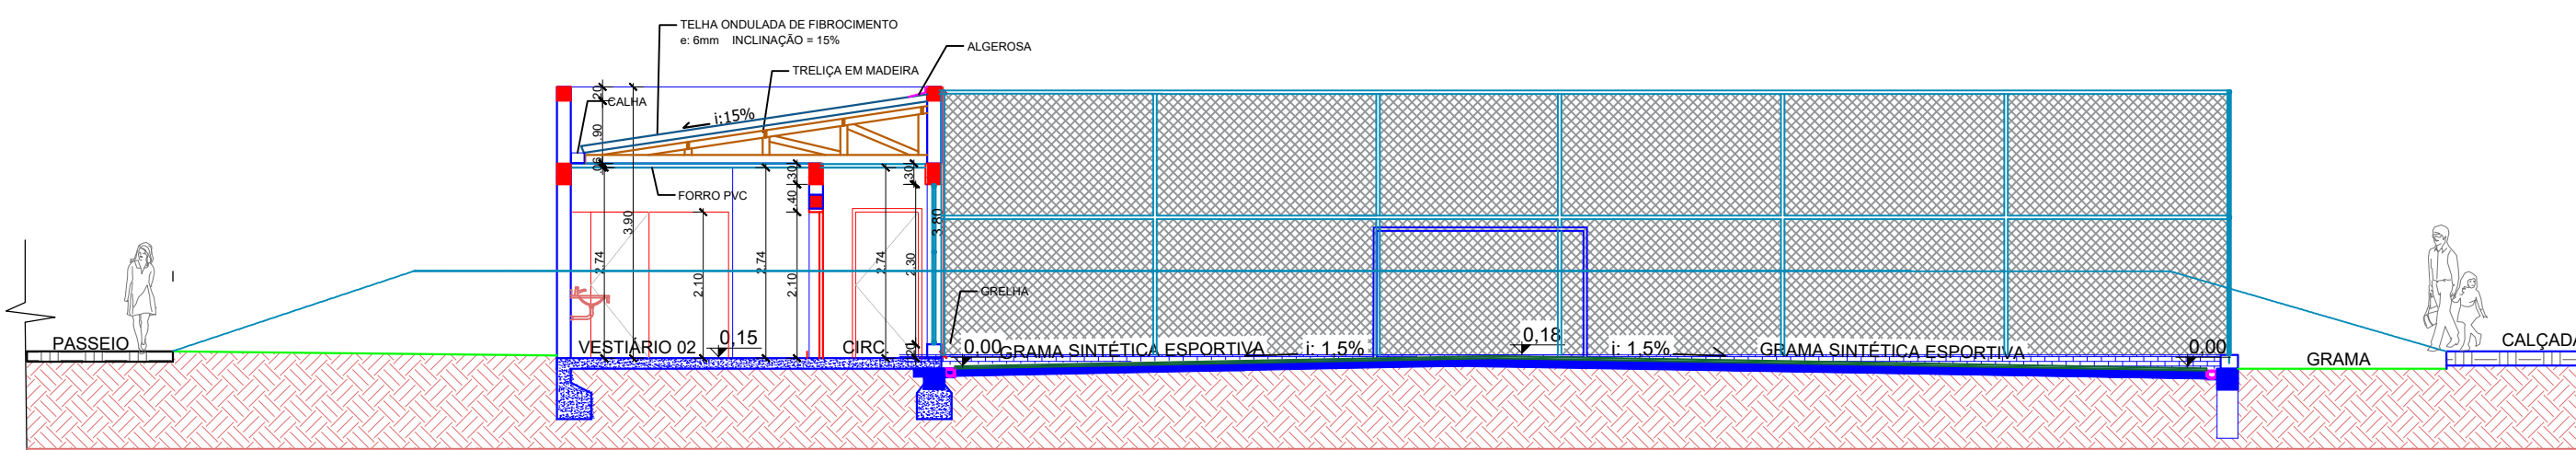


CORTE AA'
ESC: 1/100

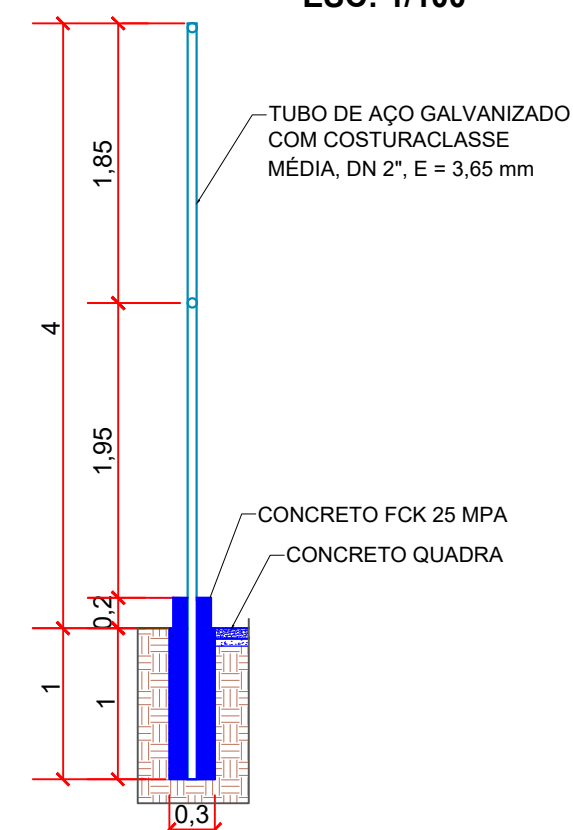

CORTE NO PILAR DA CERCA
ESC: 1/50

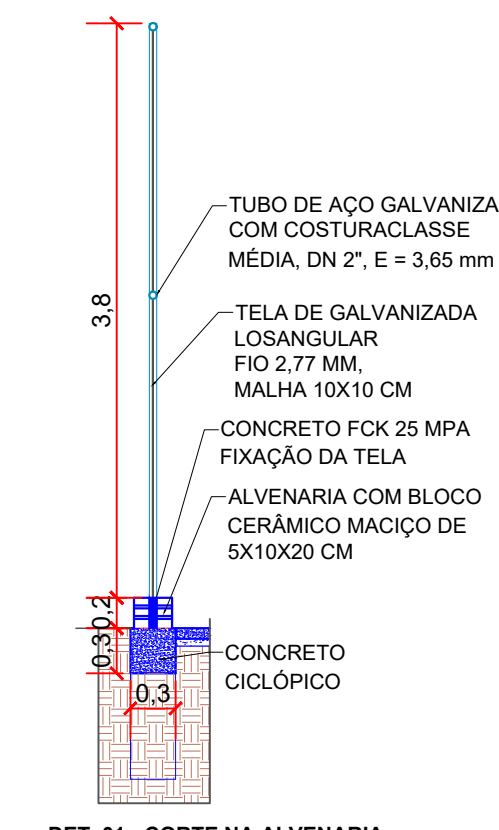


DET. 01 - CORTE NA ALVENARIA
ESC: 1/50

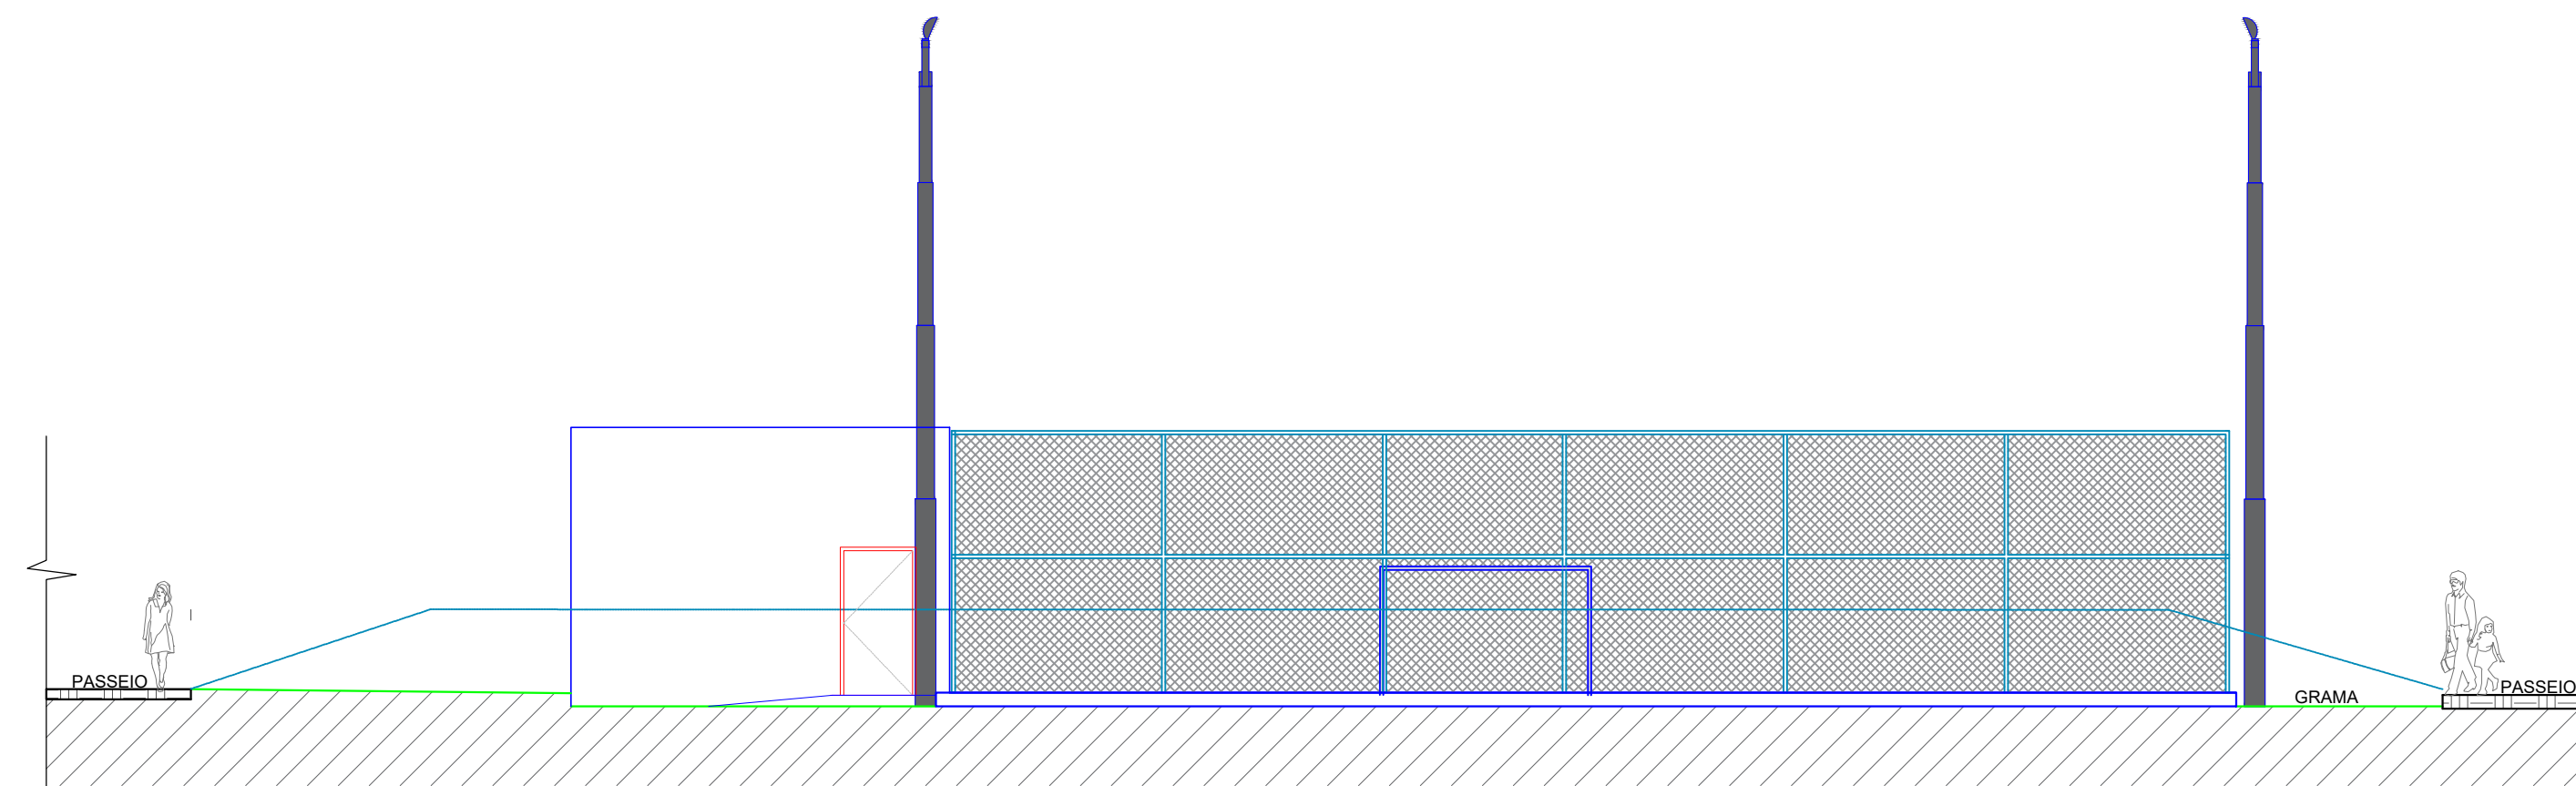


CORTE AA'
ESC: 1/100

FACHADA SUL
ESC: 1/100

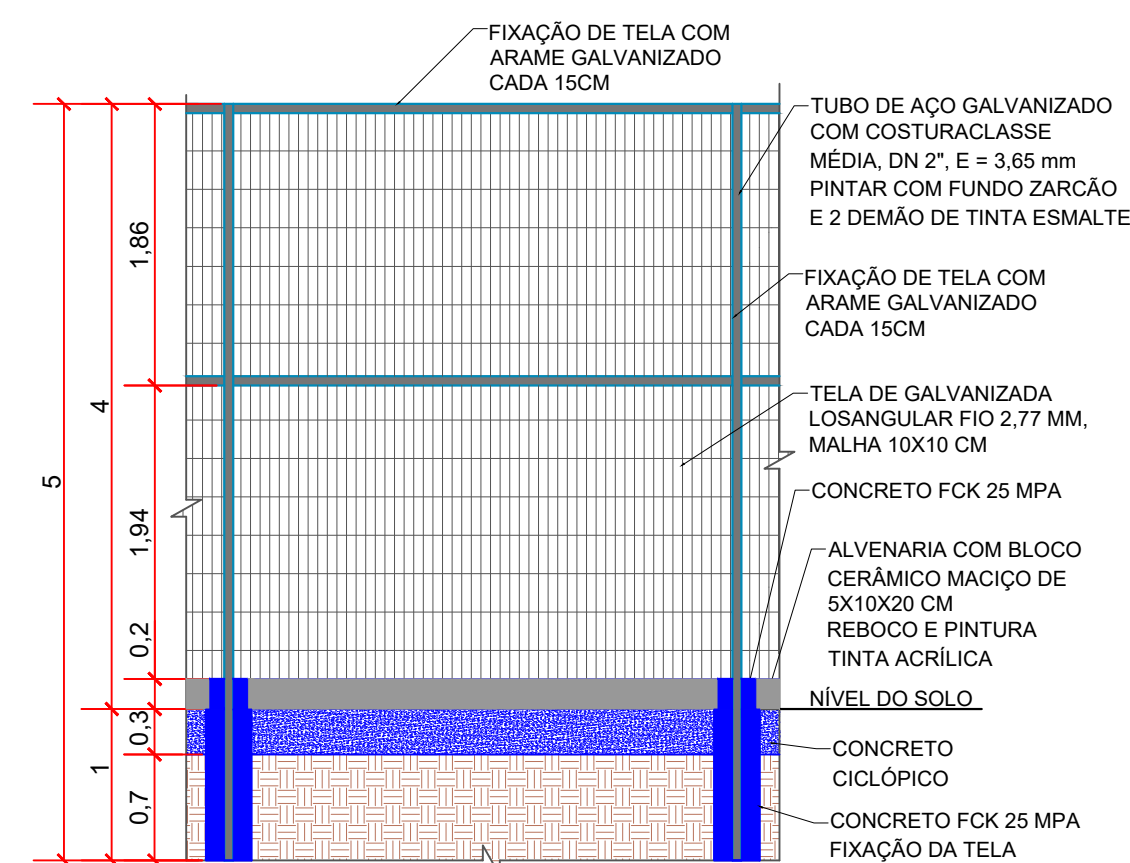

DETALHAMENTO DA CERCA
ESC: 1/50

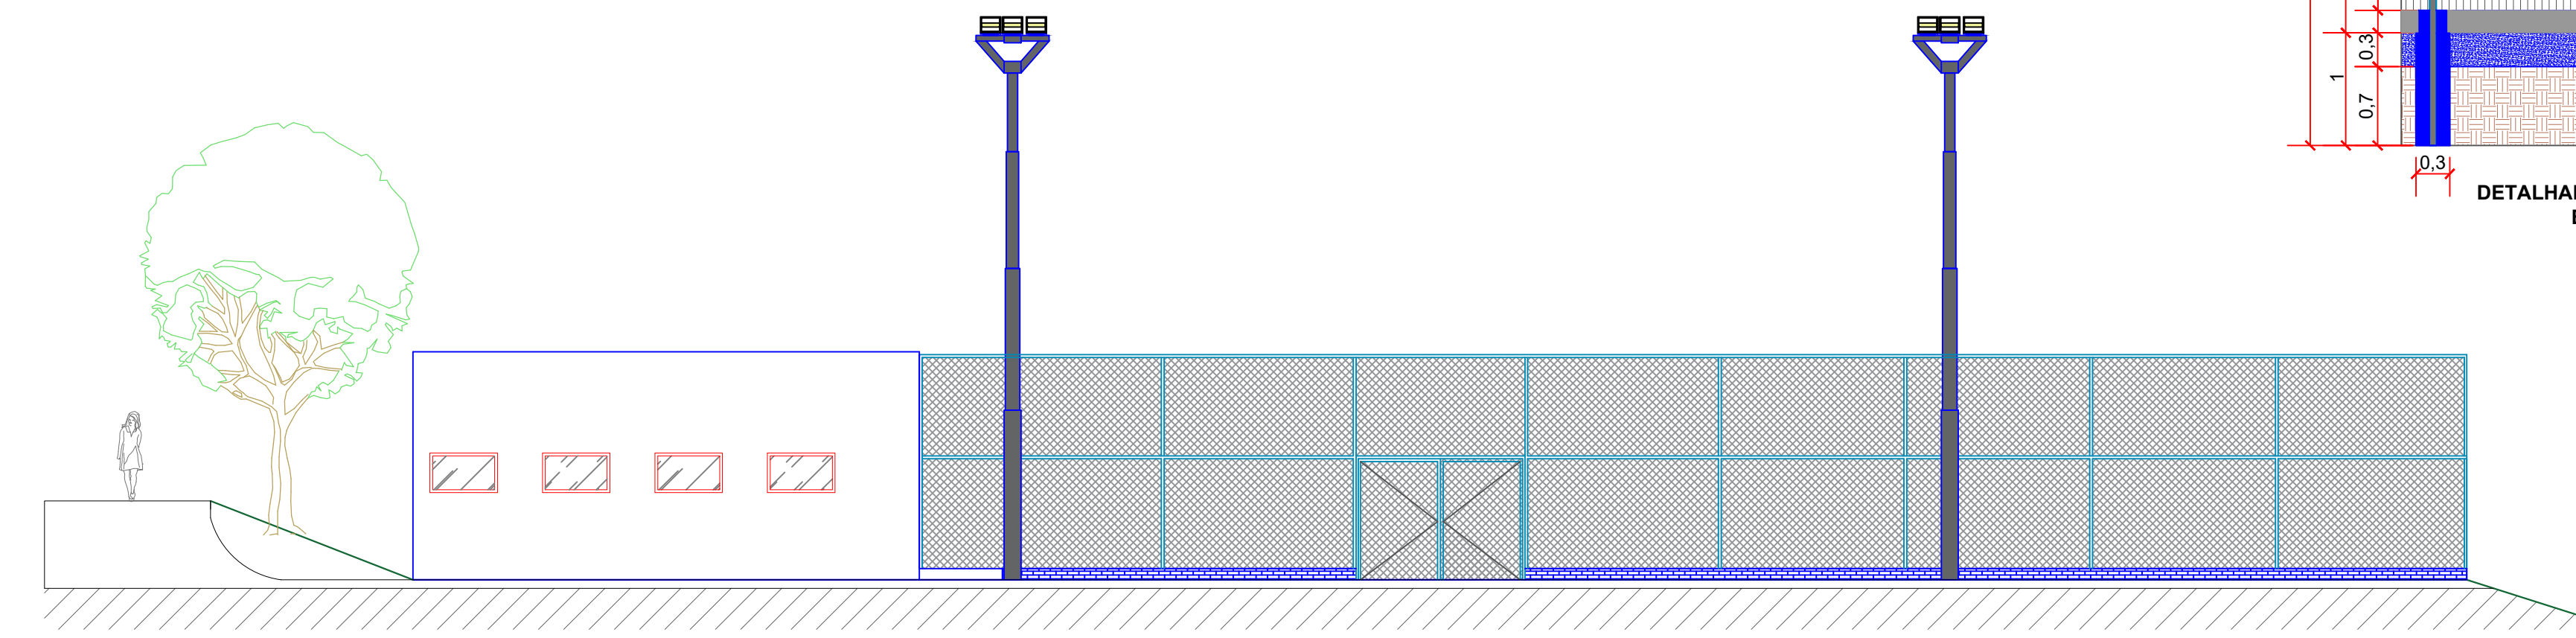

FACHADA OESTE
ESC: 1/100

APROVADO

RANIERI LUCIANO DE
OLIVEIRA:956077730
00

Assinado de forma digital
por RANIERI LUCIANO DE
OLIVEIRA:95607773000
Dados: 2026.08.18
13:15:21 -03'00'

 PREFEITURA MUNICIPAL DE SANTO ÂNGELO Secretaria Municipal de Planejamento e Habitação Setor de Projetos		
Obra: QUADRA DE FUTEBOL E VESTIÁRIOS - BAIRRO NOVA Cidade de Santo Ângelo - RS	Prancha: 03/08	
Especificação: CRTES, FACHADAS E DETALHAMENTOS	Escala: INDICADA	
Responsável Técnico: ANGÉLICA VESTENA BAGGIOTTO-021029 88040 Angélica Vestena Baggiotto Arq e Urb - CAU/RS: A 137.224-6	Desenho: Angélica Data: AGOS 2026	
Prefeito municipal: Nívio Braz	Secretário de Planejamento e Habitação: Cleberson Anchieta Taborda	
Chefe Setor de Projetos: José Carlos Freire Ferraz Eng°. Civil - CREA/RS: 65.266		