
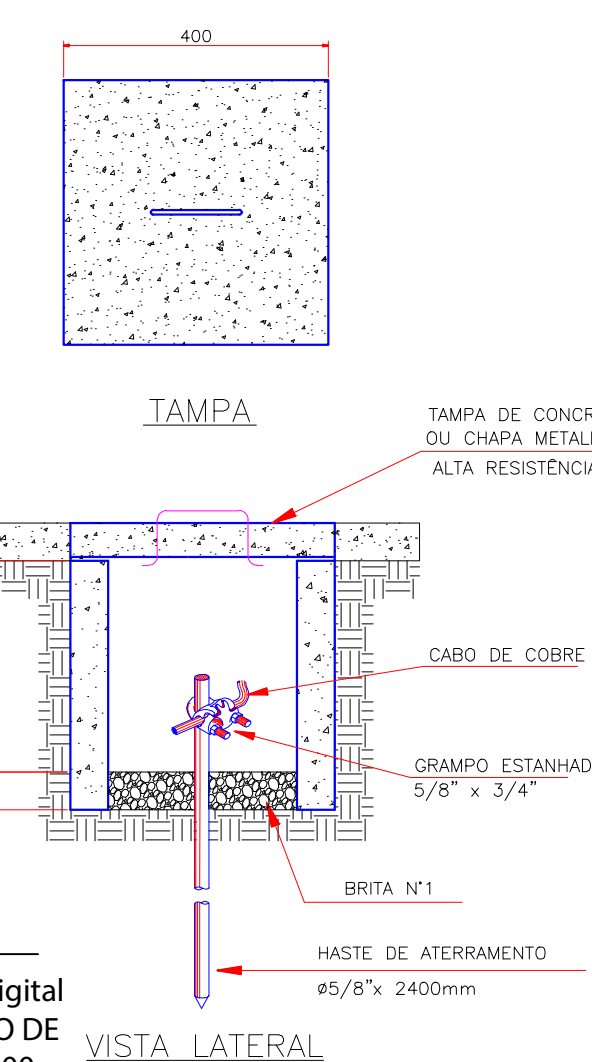
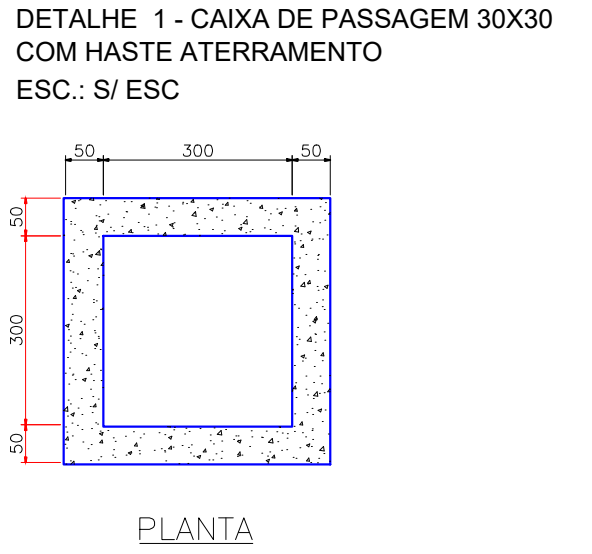


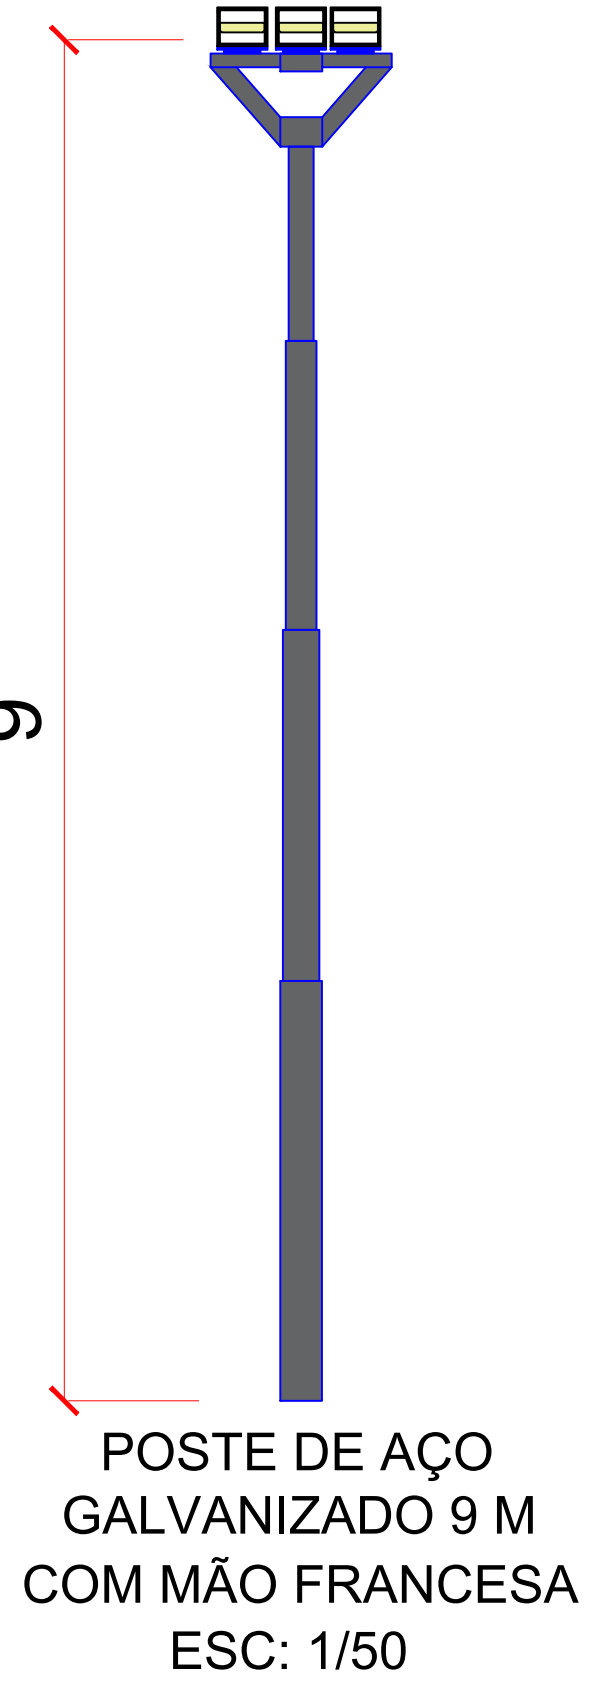

PLANTA ELÉTRICO
ESC. 1/100

APROVADO

RANIERI LUCIANO
DE
OLIVEIRA:9560777
3000

Assinado de forma digital
por RANIERI LUCIANO DE
OLIVEIRA:95607773000
Dados: 2026.08.18
14:25:32 -03'00'

CIRCUITOS						
Circuito 1 - Iluminação - Vestário 01 e Vestário 02						
Circuito 2 - tomadas - Vestário 01 e Vestário 02						
Circuito 3 - Iluminação - Quadra						

CD 01						
Circuito	Iluminação			Tomadas	Total	Disjuntor
Nº	100W	80W	140W	200W	100W	600W
1	04				400	1x10
2				04	400	1x10
3				12	2400	1x20
Total					3.200	1x40

LEGENDA	
	TOMADA 2P+T SIMPLES - (NBR 14.136) A 1.20m DO PISO.
	TOMADA 2P+T SIMPLES - (NBR 14.136) A 0.30m DO PISO.
	TOMADA 2P+T SIMPLES - (NBR 14.136) A 2.20m DO PISO.
	TOMADA 2P+T DUPLA - (NBR 14.136) A 0.30m DO PISO.
	TOMADA 2P+T DUPLA - (NBR 14.136) A 1.20m DO PISO.
	TOMADA 2P+T DUPLA - (NBR 14.136) A 2.20m DO PISO.
	INTERRUPTOR 1 TECLA SIMPLES A 1.20m DO PISO.
	INTERRUPTOR 2 TECLAS SIMPLES A 1.20m DO PISO.
	SAÍDA DE CABOS DE INTERNET/TELEFONE
	SAÍDA DE CABOS DE INTERNET
	INTERRUPTOR TIPO HOTEL 1 TECLA SIMPLES A 1.20m DO PISO.
	INTERRUPTOR 1 TECLA SIMPLES A 1.20m DO PISO.
	INTERRUPTOR 2 TECLAS SIMPLES A 1.20m DO PISO.
	ILUMINAÇÃO PAREDE
	PONTO DE ILUMINAÇÃO NO TETO.
	100 - POTÊNCIA EM VA
	1 - CIRCUITO DE DISTRIBUIÇÃO
	2 - RETORNO
	CENTRO DE DISTRIBUIÇÃO A 1.20m DO PISO.
	100 - POTÊNCIA EM VA
	1 - CIRCUITO DE DISTRIBUIÇÃO
	2 - RETORNO
	POSTE DE AÇO GALVANIZADO 9 M COM MÃO FRANCESA
	CAIXA DE PASSAGEM COM ATERRAMENTO (A INSTALAR)

			PREFEITURA MUNICIPAL DE SANTO ÂNGELO Secretaria Municipal de Planejamento e Habitação Setor de Projetos		
Obra: QUADRA DE FUTEBOL E VESTIÁRIOS - BAIRRO NOVA Cidade de Santo Ângelo - RS			Prancha: 04/08		
Especificação: PLANTA ELÉTRICO			Escala: 1/100		
Responsável Técnico: ANGÉLICA VESTENA BAGGIOTTO:02102988040 Arq e Urb - CAU/RS: A 137.224-6			Desenho: Angélica		
Assinado de forma digital por ANGÉLICA VESTENA BAGGIOTTO:02102988040 Dados: 2026.08.18 15:06:53 -03'00'			Data: AGOS 2026		
Prefeito municipal: Nívio Braz		Secretário de Planejamento e Habitação: Clebson Anchieta Taborda		Chefe Setor de Projetos: José Carlos Freire Ferraz Eng. Civil - CREA/RS: 65.266	