


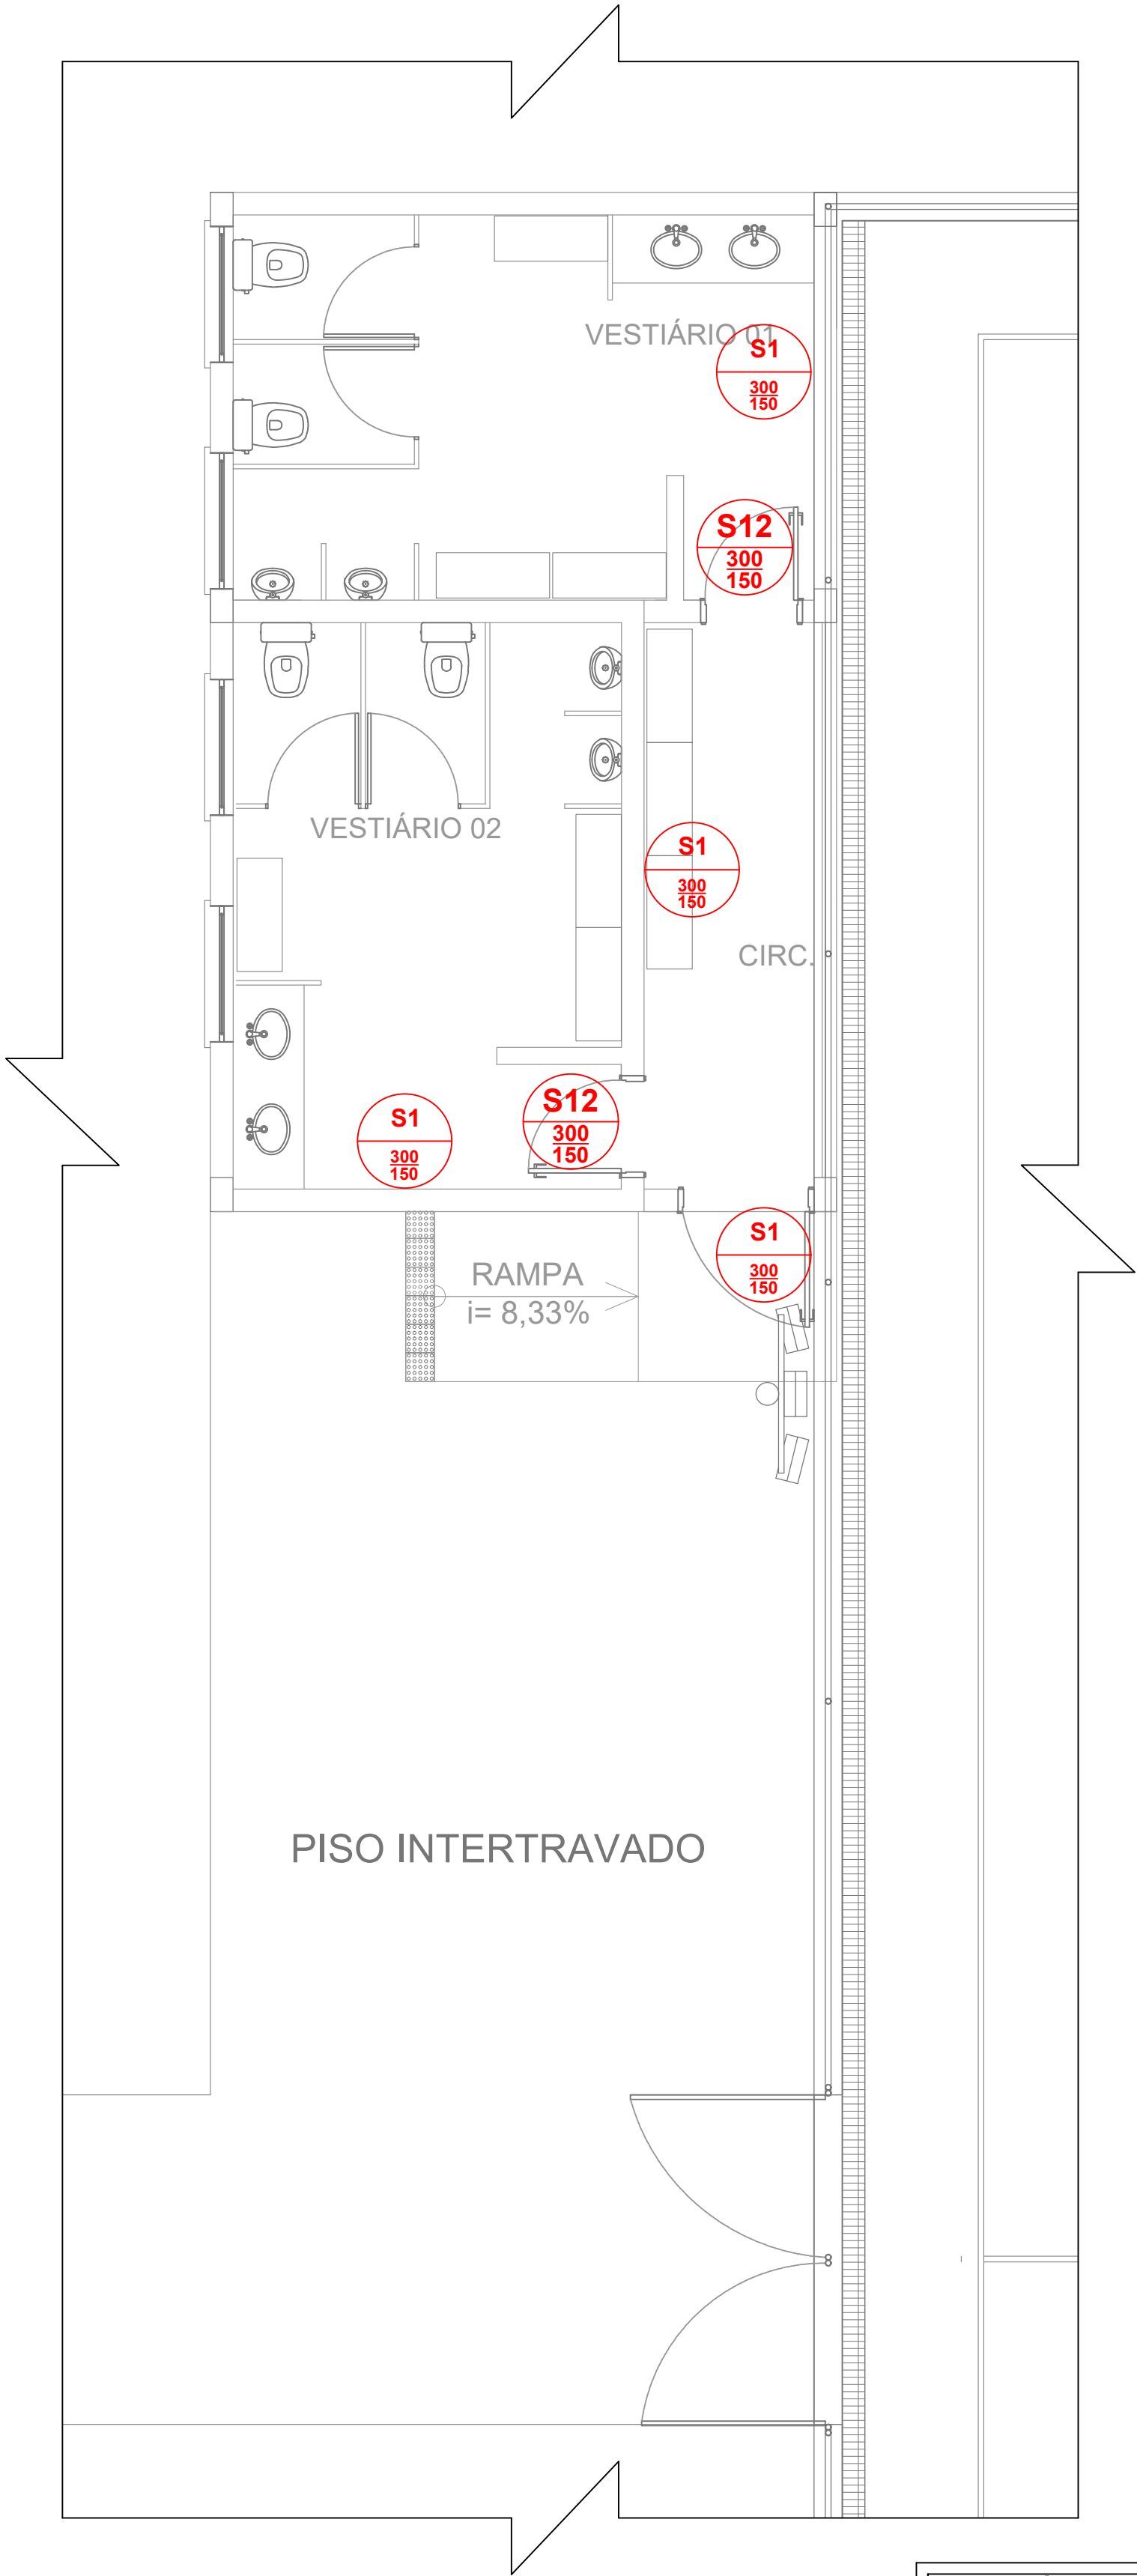

Legenda		
	Extintor portátil - Carga de Pó Químico Seco (Tipo ABC)	
	Distância Máxima a percorrer: Saída de Emergência	
01	Número de Ordem dos Extintores	
01	Número de Ordem das sinalizações de orientação	
	Luz de Emergência de Bloco Autônomo com 2 faroletes	
	Sinalização de Saída	
	Indicação de Lotação Máxima	
	Sinalização de direção a seguir	
	Sinalização de direção a seguir	

APROVADO

RANIERI LUCIANO DE OLIVEIRA:956077730000

Assinado de forma digital por RANIERI LUCIANO DE OLIVEIRA:956077730000
Dados: 2026.08.18 14:27:02 -03'00'

PLANTA PPCI
ESC. 1/50

PREFEITURA MUNICIPAL DE SANTO ÂNGELO Secretaria Municipal de Planejamento e Habitação Setor de Projetos		
Obra: QUADRA DE FUTEBOL E VESTIÁRIOS - BAIRRO NOVA Cidade de Santo Ângelo - RS	Prancha: 08/08	
Especificação: PLANTA PPCI	Escala: 1/50	
Responsável Técnico: ANGÉLICA VESTENA BAGGIOTTO:02102988040 Angélica Vestena Baggiotto Arq e Urb - CAU/RS: A 137.224-6	Desenho: Angélica	Data:
Prefeito municipal: Nívio Braz	Secretário de Planejamento e Habitação: Clebson Anchieta Taborda	Chefe Setor de Projetos: José Carlos Freire Ferraz Eng°. Civil - CREA/RS: 65.266