




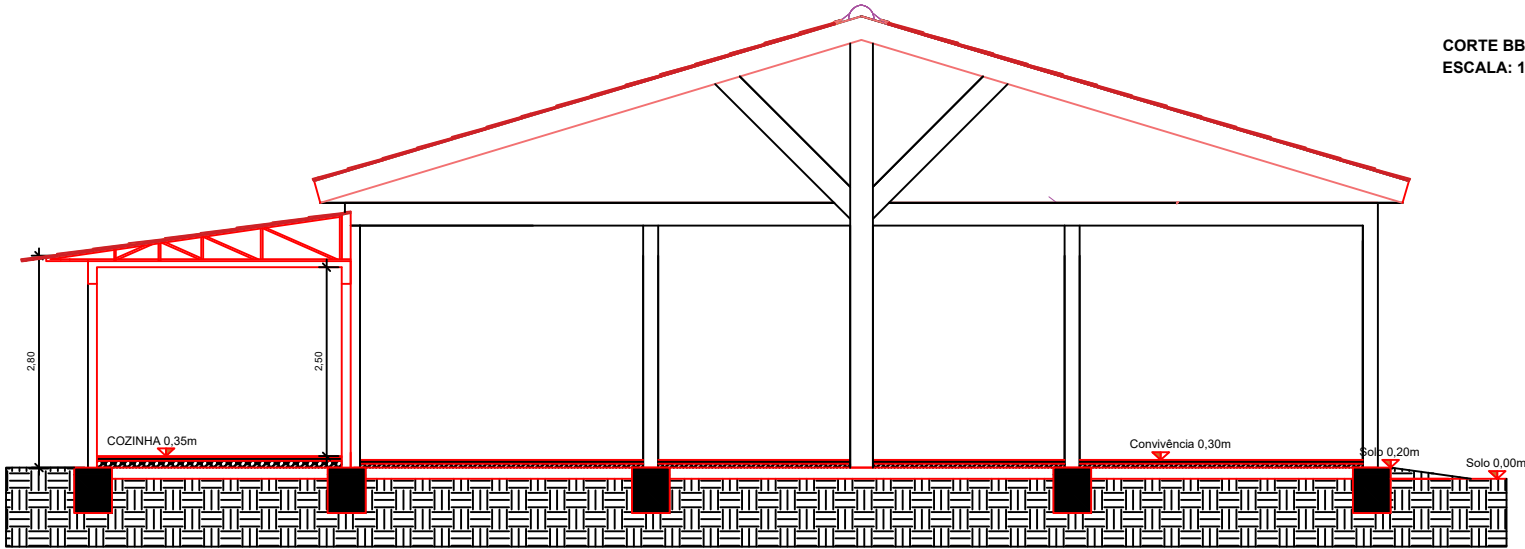

CORTE BB"
ESCALA: 1:100

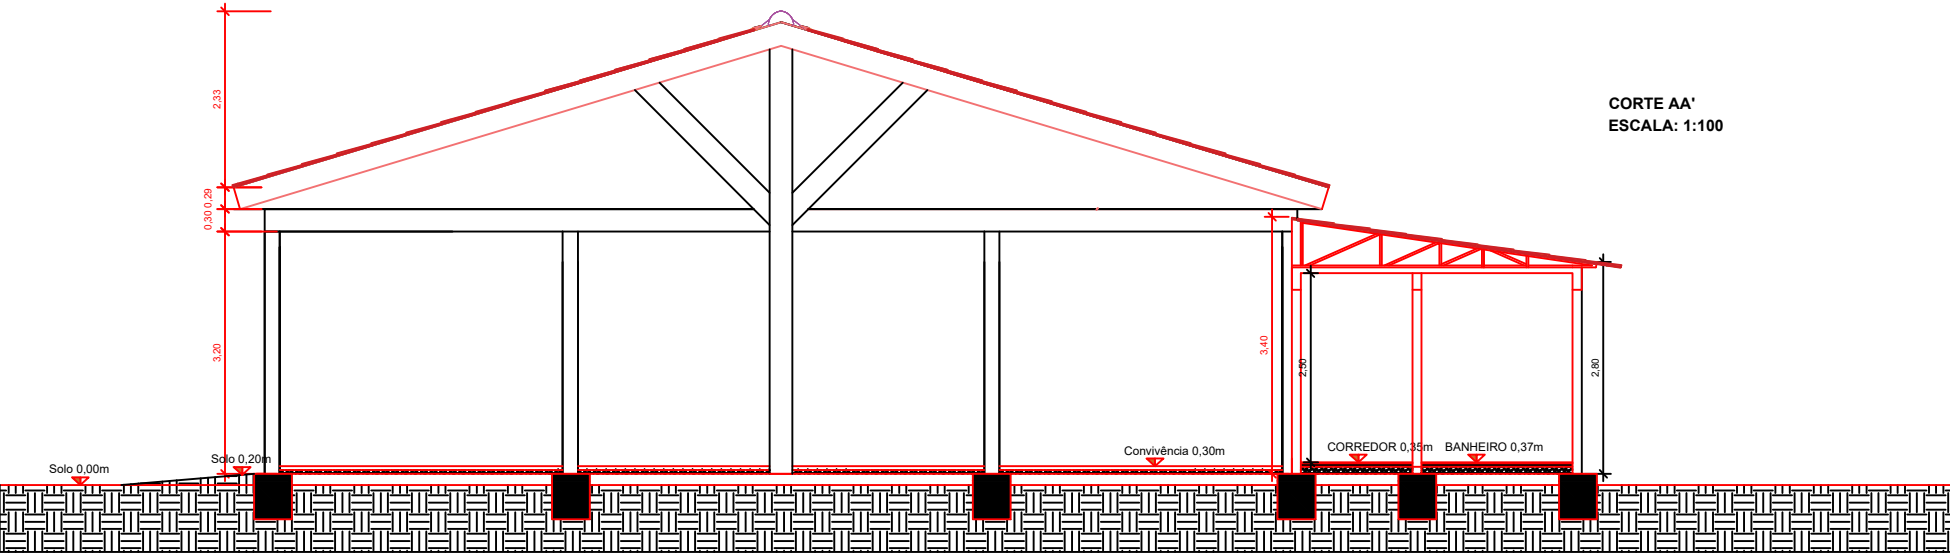

CORTE AA'
ESCALA: 1:100

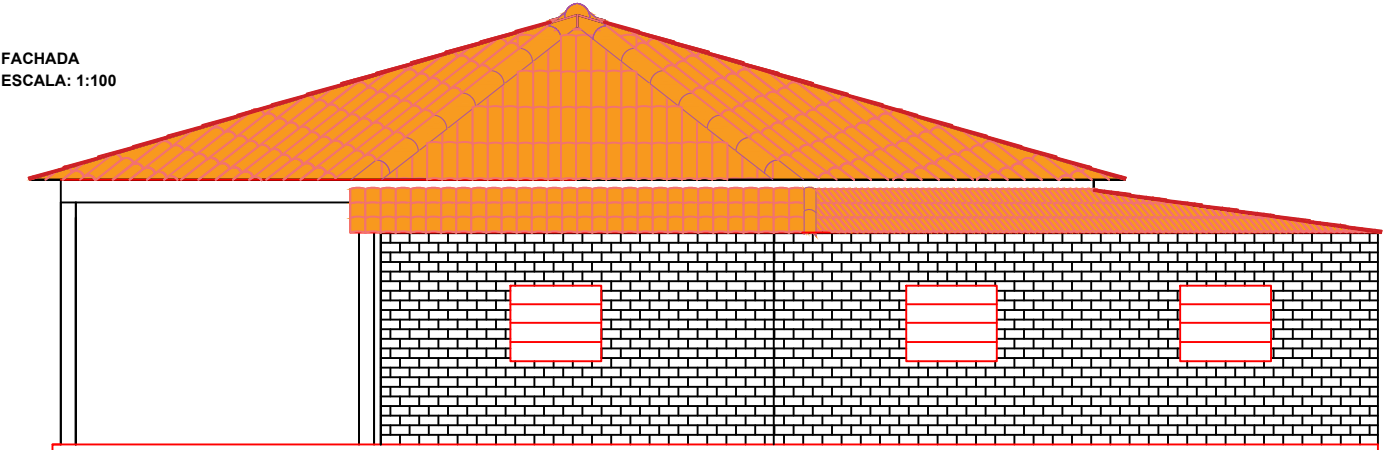

FACHADA
ESCALA: 1:100

NIVIO BOELTER BRAZ PREFEITO MUNICIPAL DE SANTO ÂNGELO/RS		NIVIO BOELTER BRAZ:33130922091 Assinado de forma digital por NIVIO BOELTER BRAZ:33130922091 Dados: 2025.10.15 17:04:08 -03'00'		RESPONSÁVEL TÉCNICO ENGENHEIRO CIVIL - CREA-RS 136.796-D CLÉBERSON ANCHIETA TABORDA Assinado de forma digital por CLEBERSON ANCHIETA TABORDA:94992240097 Dados: 2025.10.15 16:57:56 -03'00'	
Construção de Espaço de Integração Sócio Produtivo					
PREFEITURA MUNICIPAL DE SANTO ÂNGELO - RS CNPJ: 87.613.071/0001-48 ESTADO DO RIO GRANDE DO SUL	LOCAL: AldeiaTekoá Piãú/ SANTO ÂNGELO			ESCALA:	INDICADA
	ASSUNTO: CORTES E FACHADA			Nº DA PRANCHA:	2/6
	Área: 207,29 metros quadrados				
DATA: ABRIL / 2025	DESENHO: CAMILA / ERIC			TAMANHO: A3	