
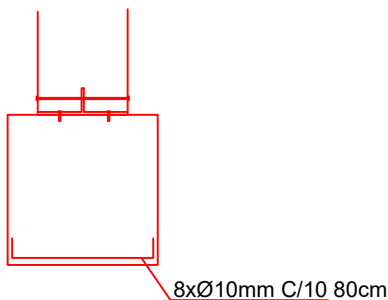
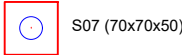
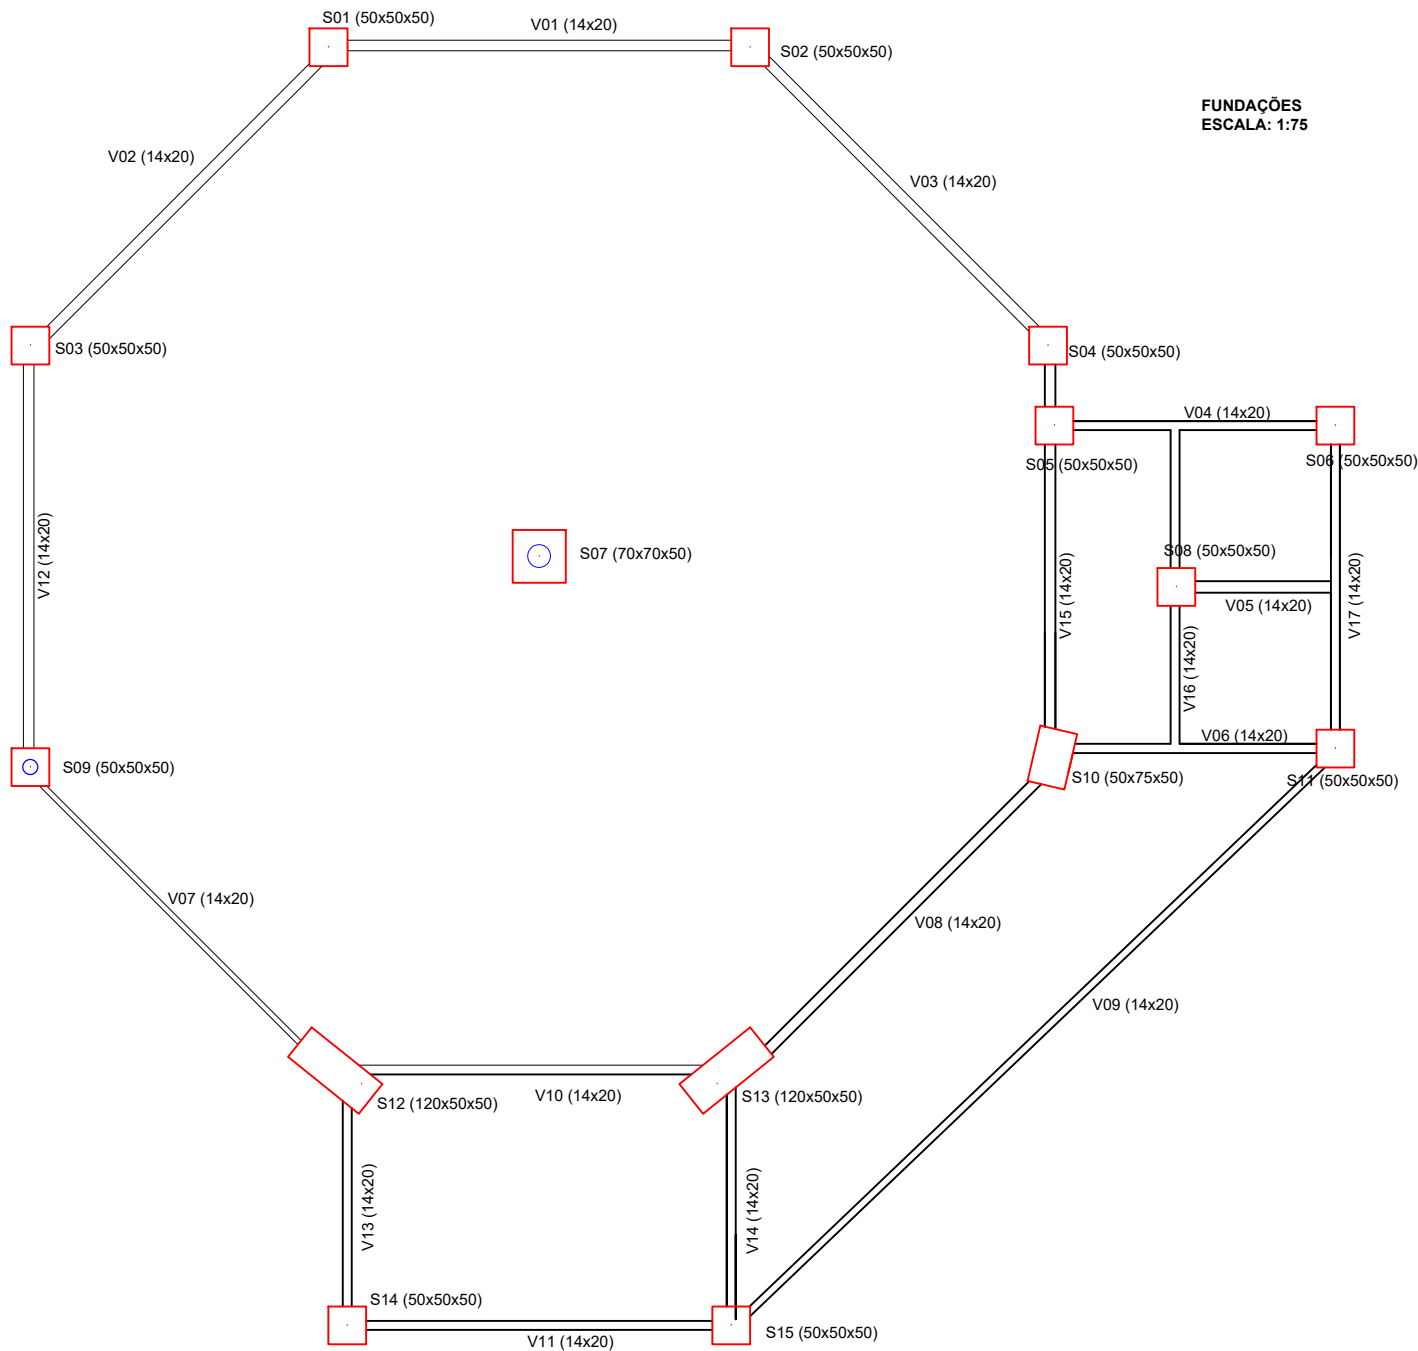
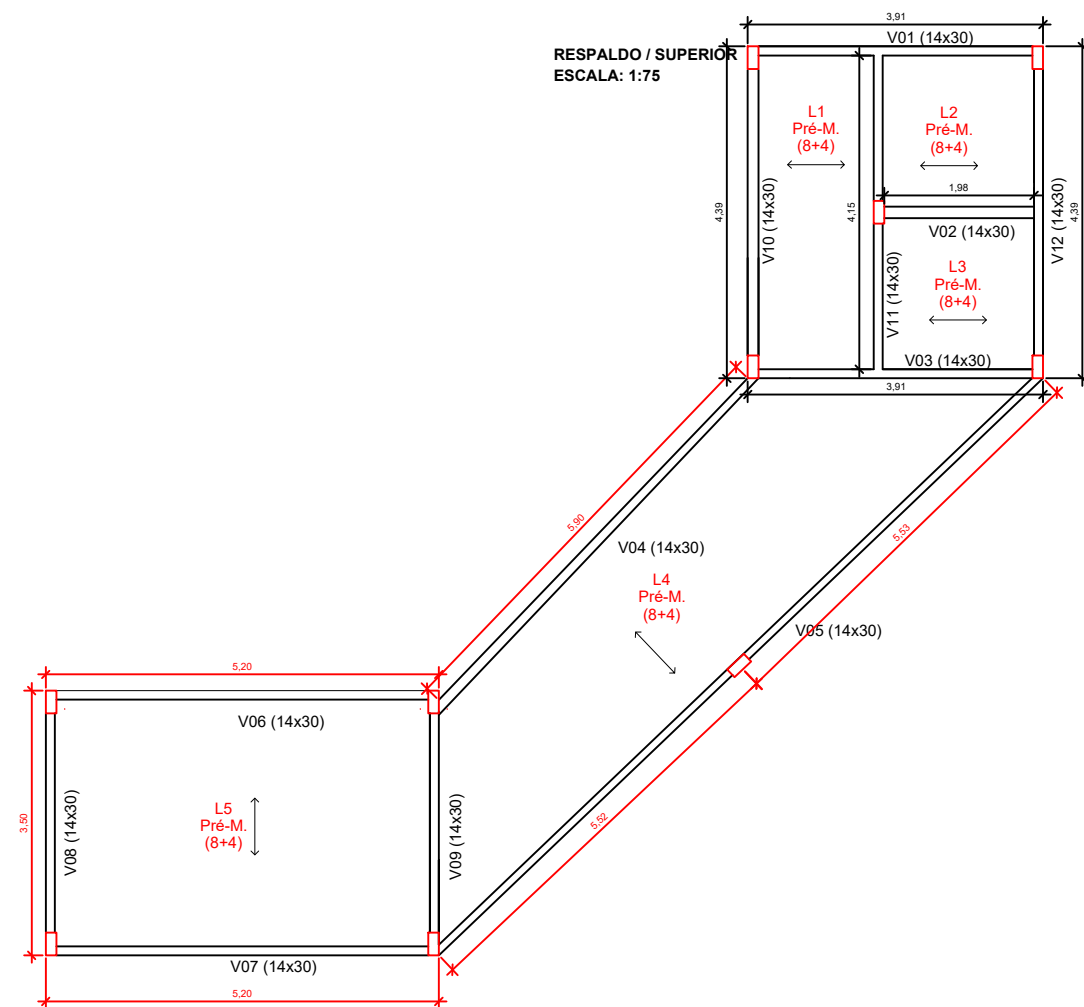


DETALHES
SEM ESCALA

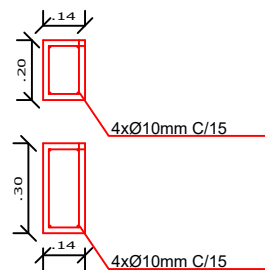

NIVIO BOELTER BRAZ PREFEITO MUNICIPAL DE SANTO ÂNGELO/RS		NIVIO BOELTER BRAZ:33130922091 Assinado de forma digital por NIVIO BOELTER BRAZ:33130922091 Dados: 2025.10.15 17:04:38 -03'00'	RESPONSÁVEL TÉCNICO ENGENHEIRO CIVIL - CREA-RS 136.796-D CLÉBERSON ANCHIETA TABORDA Assinado de forma digital por CLÉBERSON ANCHIETA TABORDA:94992240097 Dados: 2025.10.15 16:58:20 -03'00'
Construção de Espaço de Integração Sócio Produtivo			
PREFEITURA MUNICIPAL DE SANTO ÂNGELO - RS CNPJ: 87.613.071/0001-48 ESTADO DO RIO GRANDE DO SUL	LOCAL: AldeiaTekoá Piãú/ SANTO ÂNGELO	ESCALA: INDICADA	
	ASSUNTO: ESTRUTURAL	Nº DA PRANCHA: 3/6	
	Área: 207,29 metros quadrados		
DATA: ABRIL / 2025	DESENHO: CAMILA / ERIC		TAMANHO: A3