


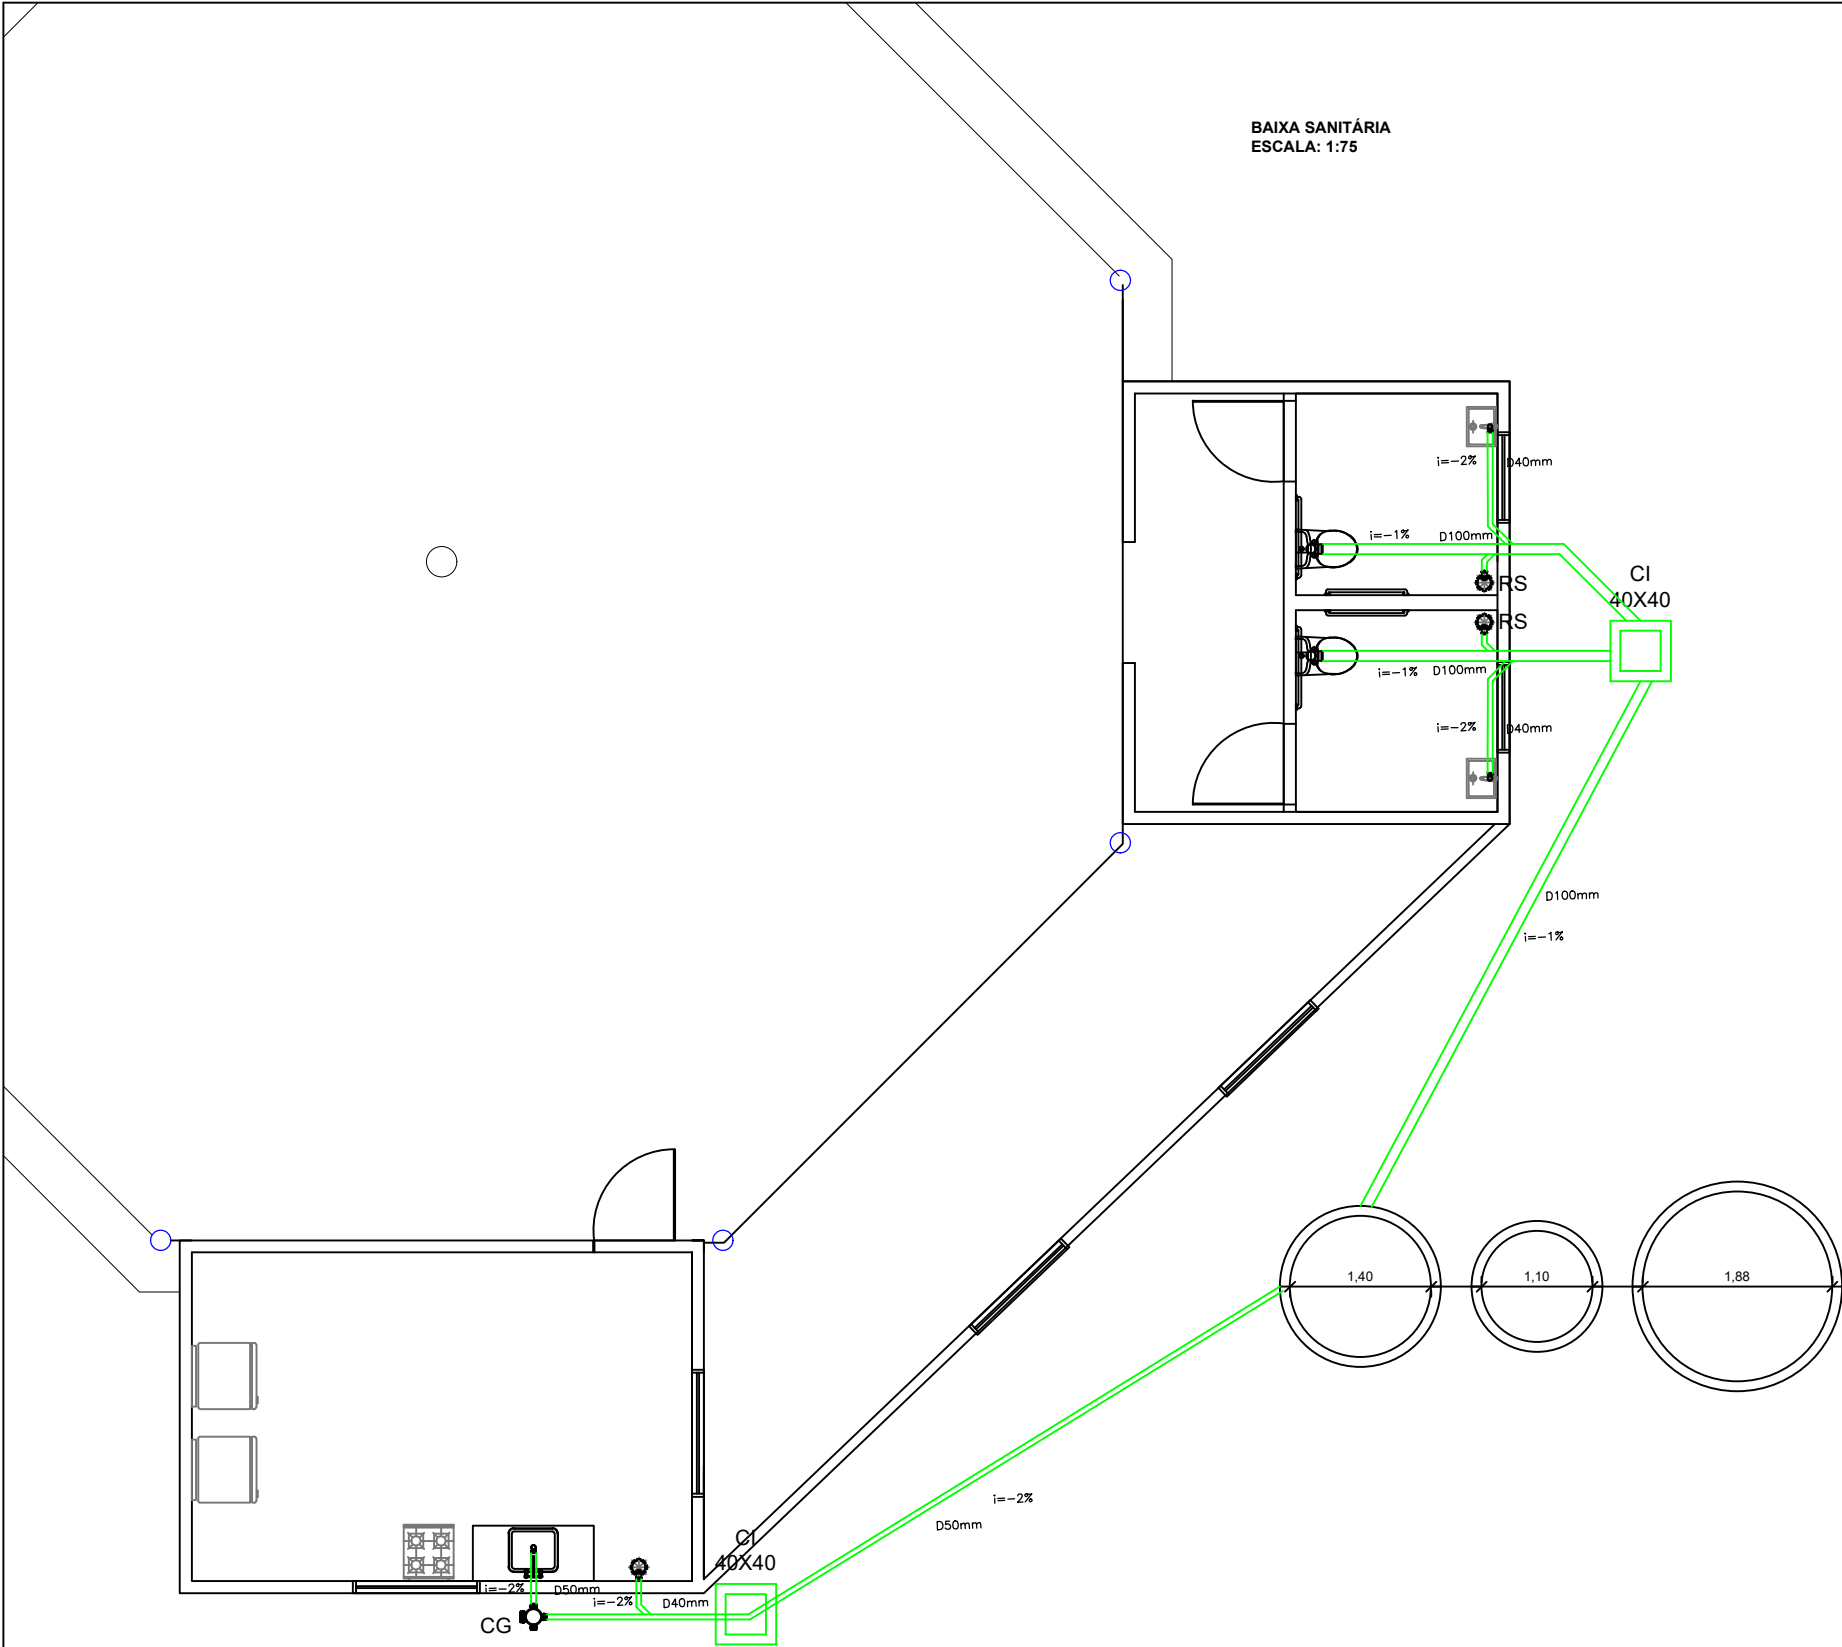

LEGENDA

CI

CAIXA DE INSPEÇÃO

RALO SECO

CAIXA SIFONADA

CAIXA DE GORDURA

TUBO PVC ESGOTO

CONEXÃO PVC ESGOTO

tv1

Ø50

TUBO DE VENTILAÇÃO

caf1

Ø25

COLUNA DE ÁGUA FRIA

TUBO PVC PARA ÁGUA

TORNEIRA BOIA

TUBO ASCENDENTE

TUBO DESCENDENTE

NIVIO BOELTER BRAZ PREFEITO MUNICIPAL DE SANTO ÂNGELO/RS		NIVIO BOELTER BRAZ:33130922091 Assinado de forma digital por NIVIO BOELTER BRAZ:33130922091 Dados: 2025.10.15 17:05:46 -03'00'		RESPONSÁVEL TÉCNICO ENGENHEIRO CIVIL - CREA-RS 136.796-D CLÉBERSON ANCHIETA TABORDA		CLÉBERSON ANCHIETA TABORDA:94992240097 Assinado de forma digital por CLÉBERSON ANCHIETA TABORDA:94992240097 Dados: 2025.10.15 16:59:08 -03'	
Construção de Espaço de Integração Sócio Produtivo							
PREFEITURA MUNICIPAL DE SANTO ÂNGELO - RS CNPJ: 87.613.071/0001-48 ESTADO DO RIO GRANDE DO SUL		LOCAL: AldeiaTekoá Piãú/ SANTO ÂNGELO				ESCALA: INDICADA	
		ASSUNTO: SANITÁRIO				Nº DA PRANCHA: 5/6	
		Área: 207,29 metros quadrados					
DATA: ABRIL / 2025		DESENHO: CAMILA / ERIC				TAMANHO: A3	