


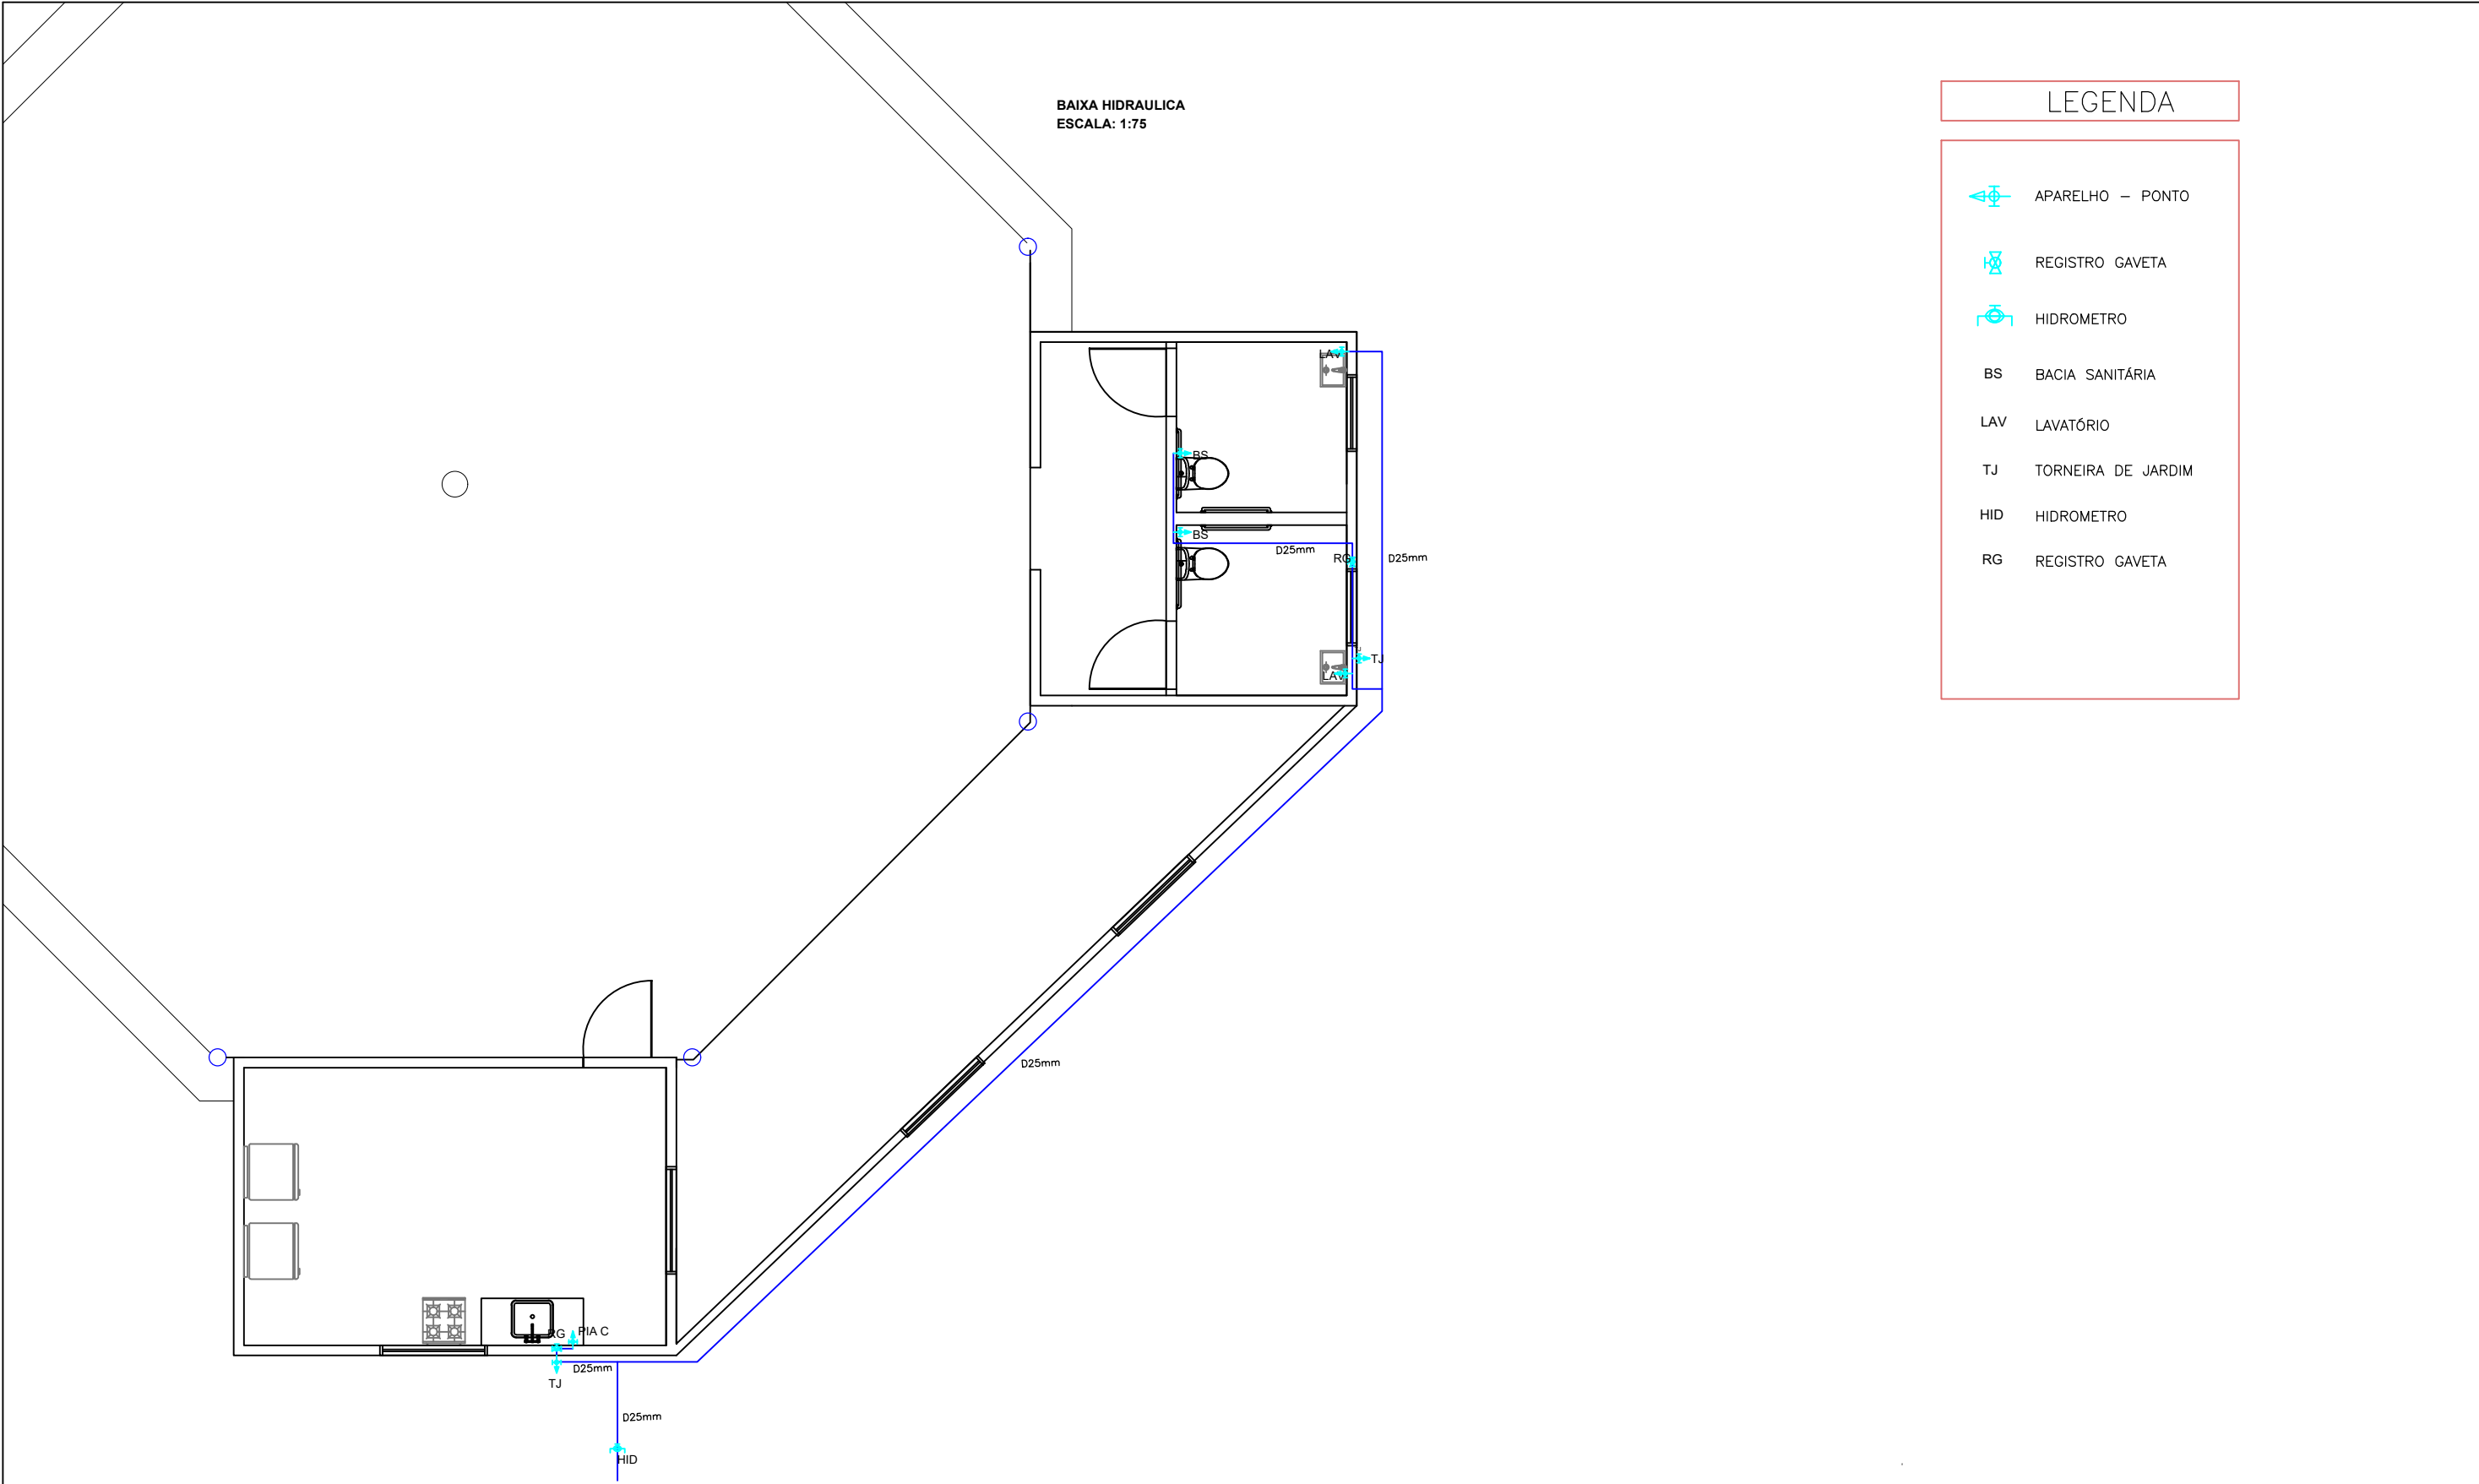

LEGENDA

APARELHO - PONTO

REGISTRO GAVETA

HIDROMETRO

BS

BACIA SANITÁRIA

LAV

LAVATÓRIO

TJ

TORNEIRA DE JARDIM

HID

HIDROMETRO

RG

REGISTRO GAVETA

NIVIO BOELTER BRAZ PREFEITO MUNICIPAL DE SANTO ÂNGELO/RS		NIVIO BOELTER BRAZ:33130922091 Assinado de forma digital por NIVIO BOELTER BRAZ:33130922091 Dados: 2025.10.15 17:06:26 -03'00'		RESPONSÁVEL TÉCNICO ENGENHEIRO CIVIL - CREA-RS 136.796-D CLÉBERSON ANCHIETA TABORDA		CLEBERSON ANCHIETA TABORDA:9499224009 7 Assinado de forma digital por CLEBERSON ANCHIETA TABORDA:94992240097 Dados: 2025.10.15 16:59:29 -03'00'	
Construção de Espaço de Integração Sócio Produtivo							
PREFEITURA MUNICIPAL DE SANTO ÂNGELO - RS CNPJ: 87.613.071/0001-48 ESTADO DO RIO GRANDE DO SUL		LOCAL: AldeiaTekoá Piãú/ SANTO ÂNGELO				ESCALA: INDICADA	
		ASSUNTO: HIDRAULICO				Nº DA PRANCHA: 6/6	
		Área: 207,29 metros quadrados					
DATA: ABRIL / 2025		DESENHO: CAMILA / ERIC				TAMANHO: A3	