



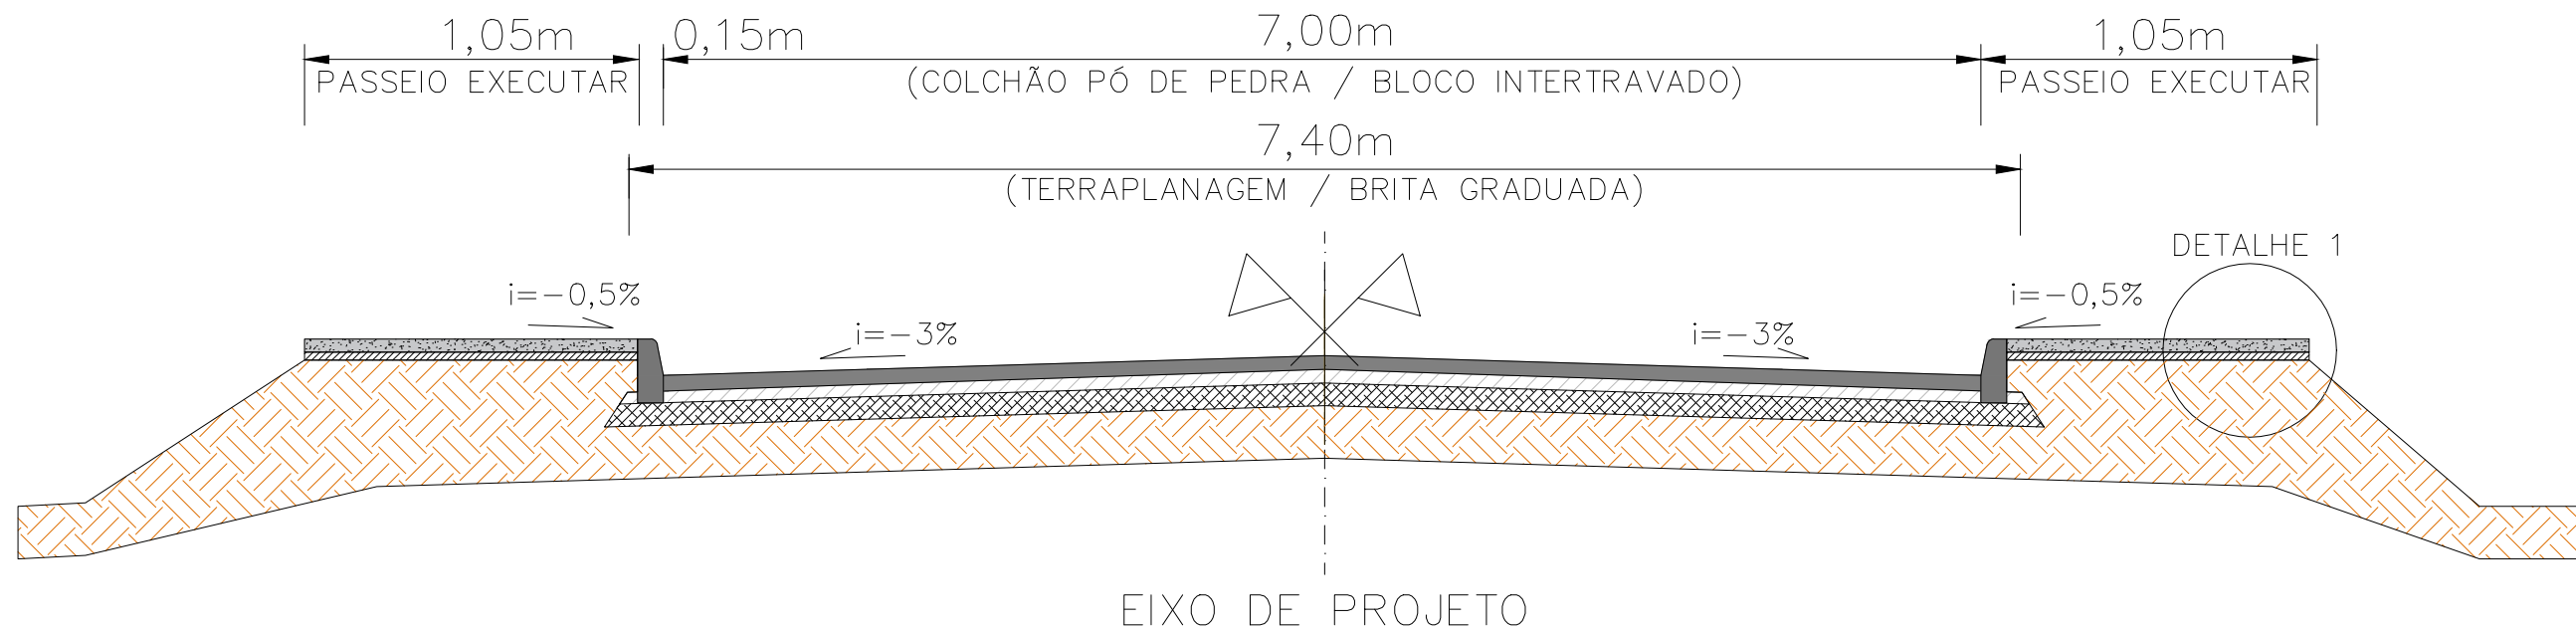

SEÇÃO TIPO DE PAVIMENTAÇÃO
SEM ESCALA

CAMADA DE REGULARIZAÇÃO
COM BRITA – 5 cm

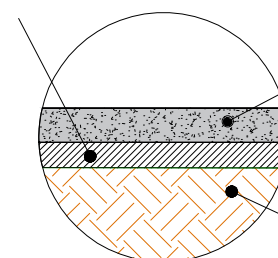

PISO DE CONCRETO – 7 cm

SUB-LEITO

DETALHE 1
SEM ESCALA

LEGENDA:

SEÇÃO TIPO DE PAVIMENTAÇÃO (PISTA)

- BLOCO INTERTRAVADO – 8CM
- COLCHÃO DE PÓ DE PEDRA – 7CM
- BASE DE BRITA GRADUADA – 12CM
- SUB-LEITO
- MEIO FIO DE CONCRETO PRÉ-MOLDADO

SEÇÃO TIPO DE PAVIMENTAÇÃO (PASSEIO)

- PISO DE CONCRETO – 7 cm
- CAMADA DE REGULARIZAÇÃO COM BRITA – 5 cm



PREFEITURA MUN. SÃO JERÔNIMO

Convênio SICONV n.º: 918746/2021
Operação n.º: 1.079.064-46
Objeto: PAVIMENTAÇÃO EM BLOCO DE CONCRETO INTERTRAVADO
RUA JOÃO R. RUIZ - LOTE 2 - PASSEIO PÚBLICO / CALÇADAS

RESPONSÁVEL TÉCNICO:

SIMONE PEREIRA DE LIMA
Eng. Civil CREA/RS 272701

RESPONSÁVEL PELA CONVENIENTE:

JULIO CESAR PRATES
Assinado de forma digital por JULIO CESAR PRATES CUNHA:24155497034
CUNHA:24155497034
Data: 2026.08.21 15:10:17 -03'00'

JÚLIO CÉSAR PRATES CUNHA
Prefeito Municipal

DATA:

MAIO/2026

DESENHO:

SIMONE PEREIRA DE LIMA

ASSUNTO:

PASSEIO PÚBLICO/ CALÇADAS E SINALIZAÇÃO
PROJETO PAVIMENTAÇÃO - SEÇÃO TIPO

LOCAL:

RUA JOÃO R. RUIZ

TRECHO:

Entre a Av. Maurício Cardoso e a Estaca 180

ÁREA:

156,00 x 1,05 x 2 = 327,60 m²

ESCALA:

INDICADA

REVISÃO:

01

PRANCHA:

01

Assinantes



SIMONE PEREIRA DE LIMA

Assinou em 24/08/2026 às 09:20:33 com o certificado avançado da Betha Sistemas e possui a identidade verificada com o CPF ***.776.700-**.

Eu, SIMONE PEREIRA DE LIMA, estou ciente das normas descritas na Lei nº 14.063/2020, no que se refere aos tipos de assinaturas consideradas como válidas para a prática de atos e interações pelos Entes Públicos.

Veracidade do documento



Documento assinado digitalmente.

Verifique a veracidade utilizando o QR Code ao lado ou acesse o site **verificador.betha.cloud** e insira o código abaixo:

7LQ-5YK-JJJ-YQJ