


Comunidade São Valentin




Agropecuária Gabi


250,00m

Sítio Dal Forno

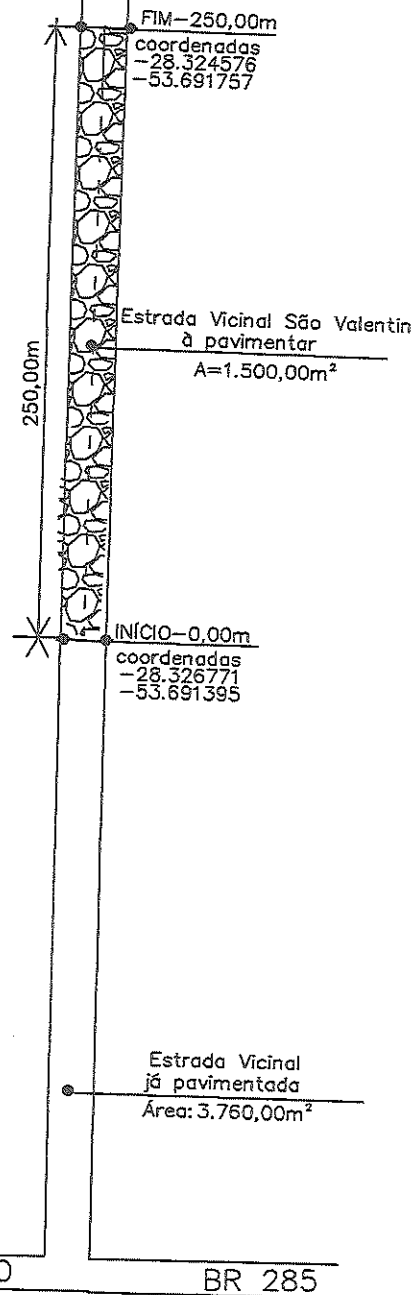

	
PREFEITURA MUNICIPAL DE BOZANO	
Rua Sílvio Frederico Ceccato, 518 CEP 98733-000	
Fone: (55) 3643-2004 / (55) 3643-2106 Fax: 3643-2902	
CNPJ 04.216.419/0001-36	
PROJETO: PAVIMENTAÇÃO POLIÉDRICA - Pedras Irregulares	
ESPECIFICAÇÕES: SITUAÇÃO/LOCALIZAÇÃO	PRANCHA
ENDEREÇO: PROLONGAMENTO ESTRADA VICINAL DE SÃO VALENTIN	01
Sentido BR 285 à Comunidade de São Valentin	1 / 2
PROPRIETÁRIO:	RESPONSÁVEL TÉCNICO:
 GEDERSON MORI PREFEITO MUNICIPAL	 DANIELA FREDDO ENG. CIVIL CREA/RS 117081
ÁREA: 1.500,00m²	DATA: SETEMBRO/2026
ESCALA: S/E	

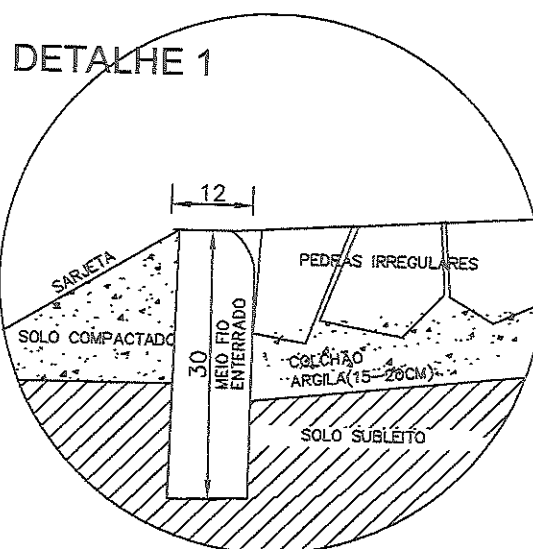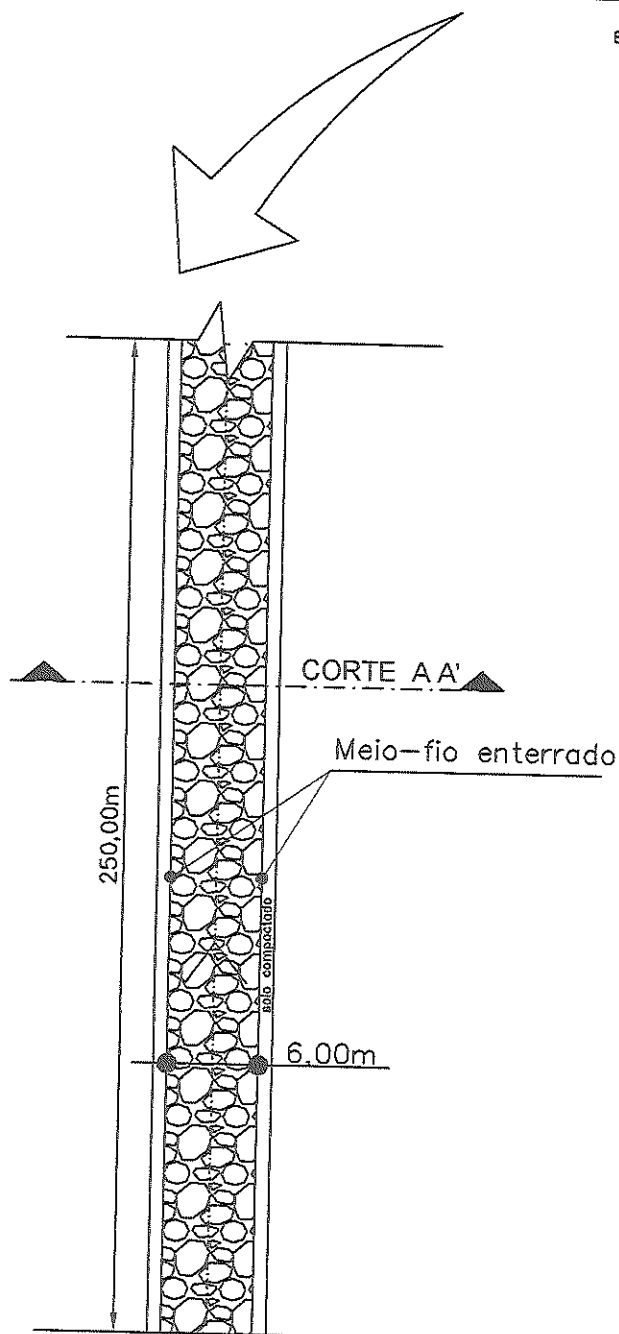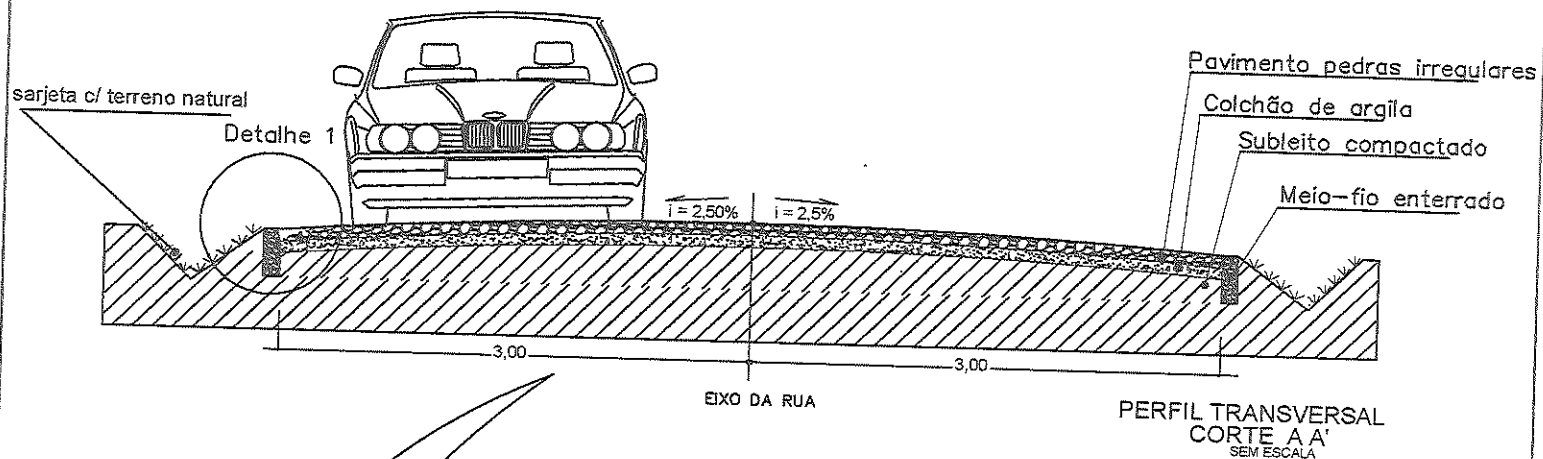

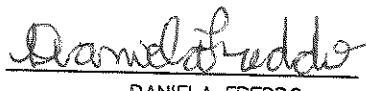 PREFEITURA MUNICIPAL DE BOZANO Rua Sílvio Frederico Ceccato, 518 CEP 98733-000 Fone: (55)3643-2004 / (55)3643-2106 Fax: 3643-2902 CNPJ 04.216.419/0001-36	
PROJETO: PAVIMENTAÇÃO POLIÉDRICA-Pedras Irregulares	
ESPECIFICAÇÕES: PERFIL TRANSVERSAL PLANTA BAIXA	PRANCHA 02
ENDEREÇO: PROLONGAMENTO ESTRADA VICINAL SÃO VALENTIN Sentido BR 285 à Comunidade de São Valentim	2 / 2
PROPRIETÁRIO:  GEDERSON MORI PREFEITO MUNICIPAL	RESPONSÁVEL TÉCNICO:  DANIELA FREDDO ENG. CIVIL CREA/RS 117031
ÁREA: 1.500,00m ²	ESCALA: DATA: SETEMBRO/2026