


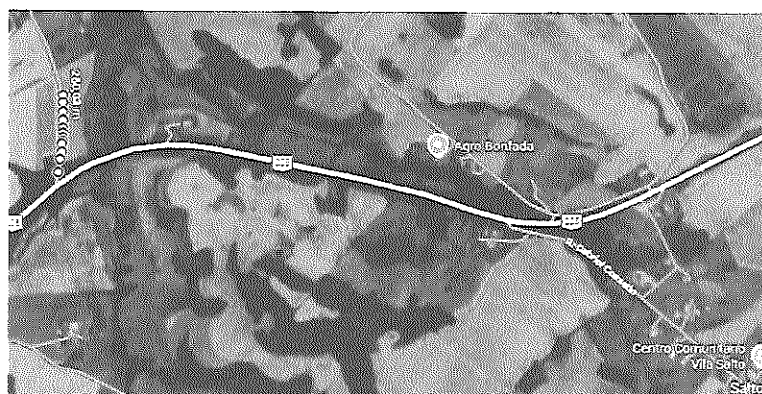
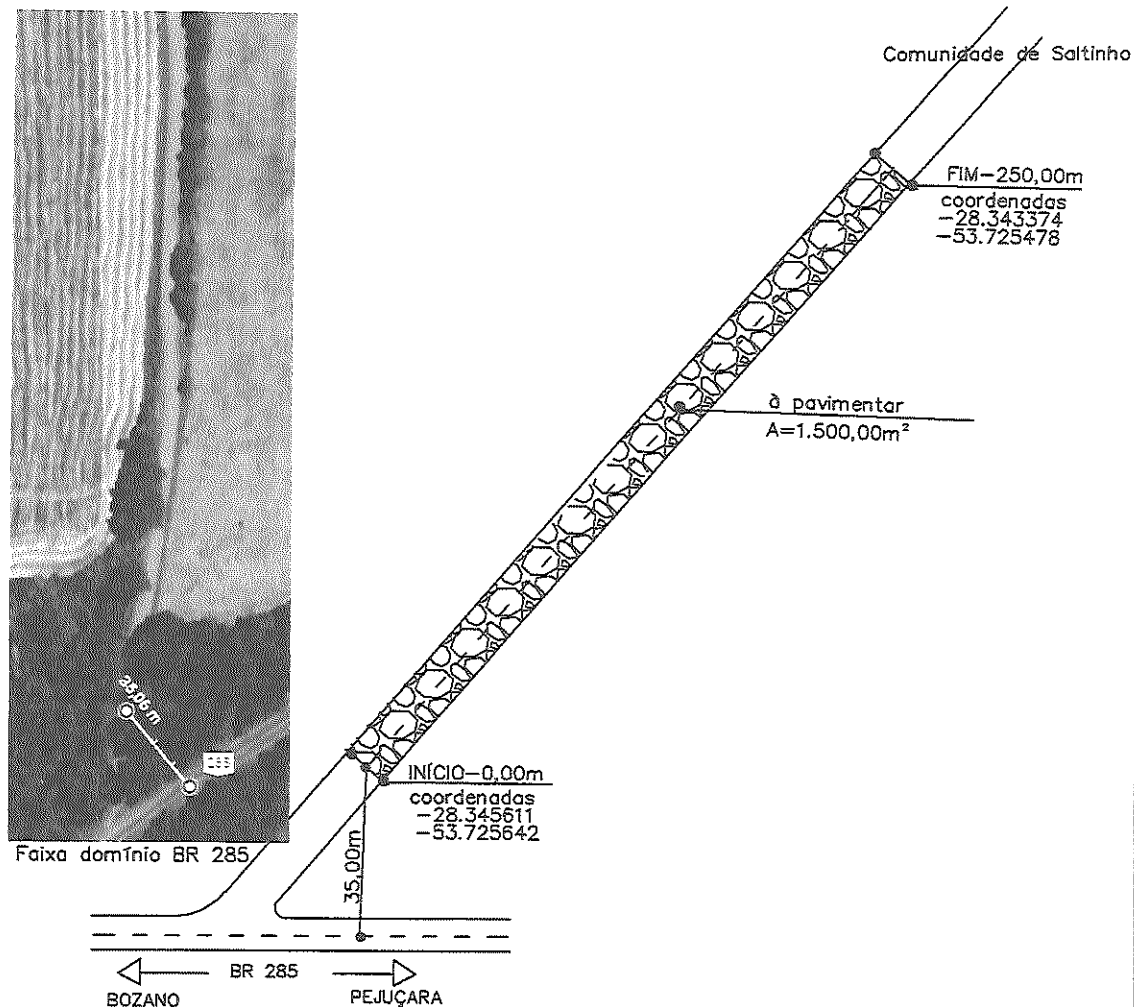


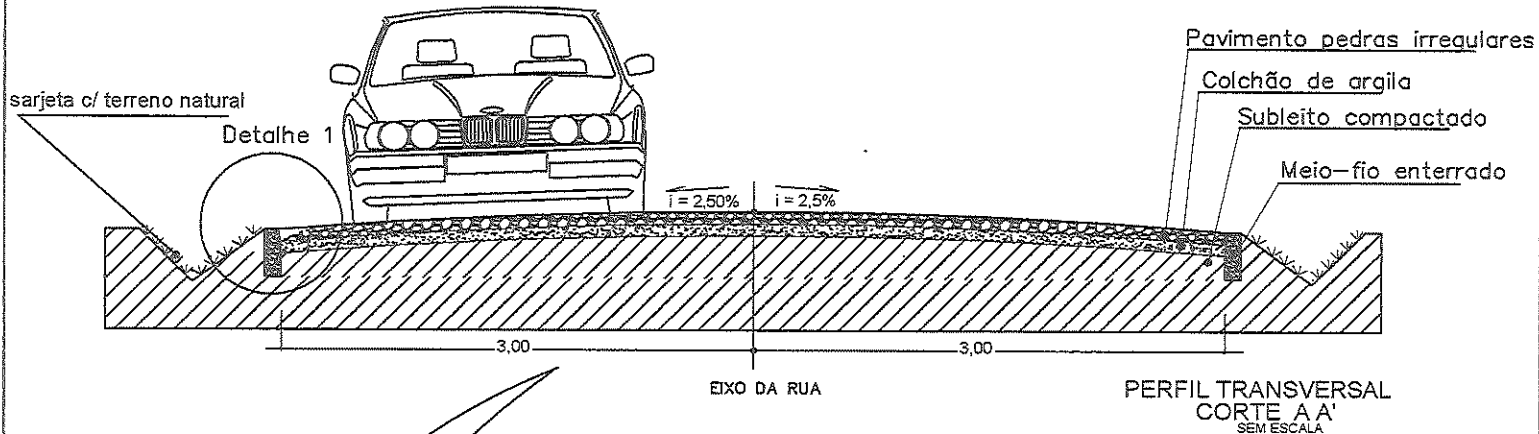


 PREFEITURA MUNICIPAL DE BOZANO Rua Sílvio Frederico Ceccato, 518 CEP 98733-000 Fone: (55) 3643-2004 / (55) 3643-2106 Fax: 3643-2902 CNPJ 04.216.419/0001-36	
PROJETO: PAVIMENTAÇÃO POLIÉDRICA—Pedras Irregulares	
ESPECIFICAÇÕES: SITUAÇÃO/LOCALIZAÇÃO	PRANCHA 01 1 / 2
ENDEREÇO: ESTRADA VICINAL DE SALTINHO Sentido BR 285 à Comunidade de Saltinho	
PROPRIETÁRIO:  GEDERSON MORI PREFEITO MUNICIPAL	RESPONSÁVEL TÉCNICO:  DANIELA FREDDO ENG. CIVIL CREA/RS 117851
ÁREA: 1.500,00m²	DATA: SETEMBRO/2026 ESCALA: S/E

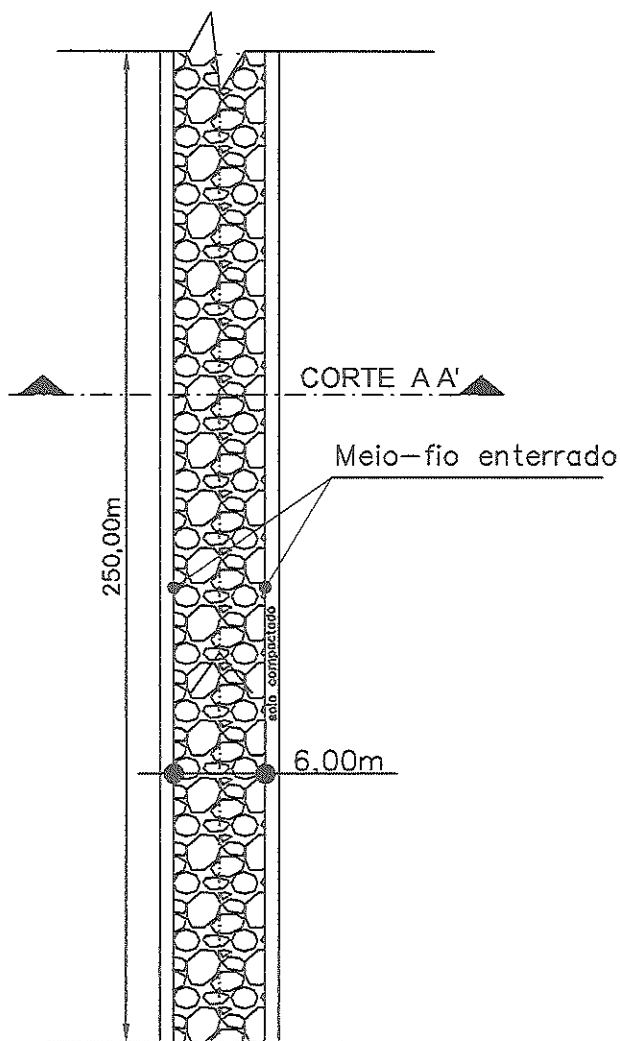

DETALHE 1

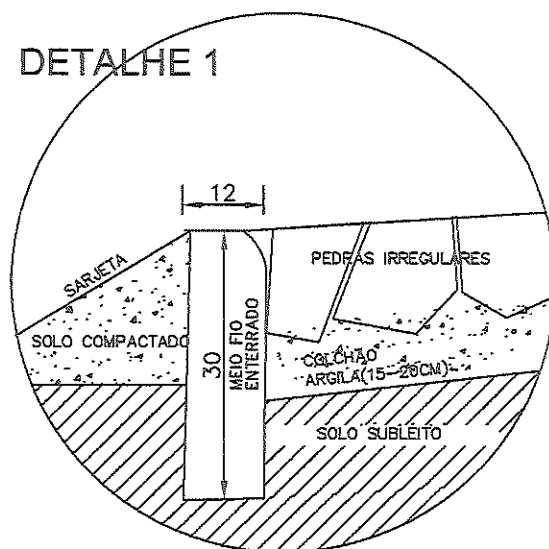

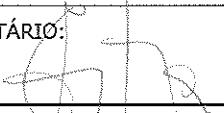 PREFEITURA MUNICIPAL DE BOZANO Rua Sívio Frederico Ceccato, 518 CEP 98733-000 Fone: (55) 3643-2004 / (55) 3643-2106 Fax: 3643-2902 CNPJ 04.216.419/0001-36		
PROJETO: PAVIMENTAÇÃO POLIÉDRICA—Pedras Irregulares		
ESPECIFICAÇÕES: PERFIL TRANSVERSAL PLANTA BAIXA		PRANCHA 02
ENDEREÇO: ESTRADA VICINAL DE SALTINHO Sentido BR 285 à Comunidade de Saltinho		2 / 2
PROPRIETÁRIO:  GEDERSON MORI PREFEITO MUNICIPAL		RESPONSÁVEL TÉCNICO:  DANIELA FREDDO ENG. CIVIL CREA/RS 117081
ÁREA: 1.500,00m²	ESCALA:	DATA: SETEMBRO/2026