

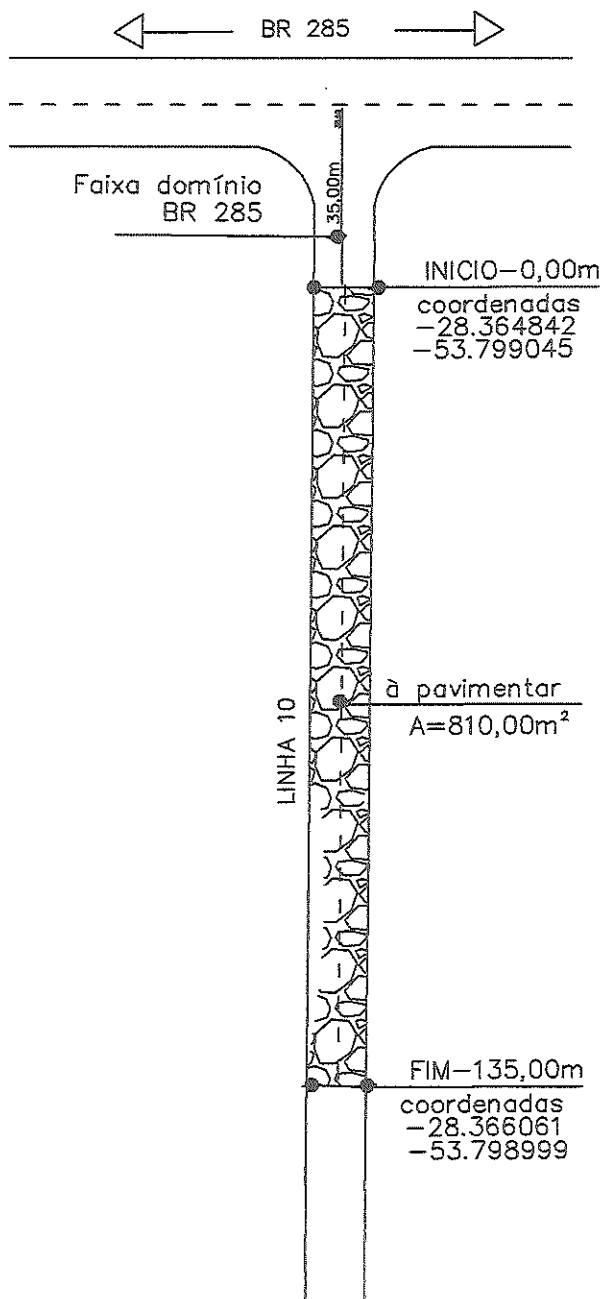
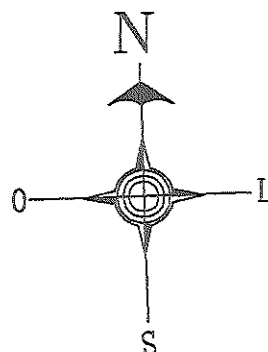
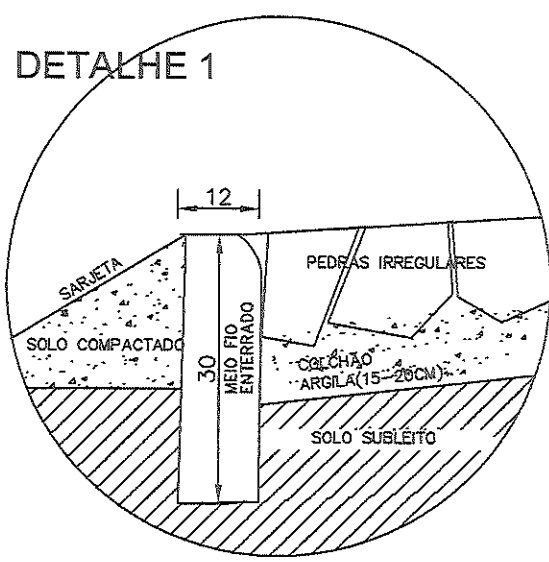
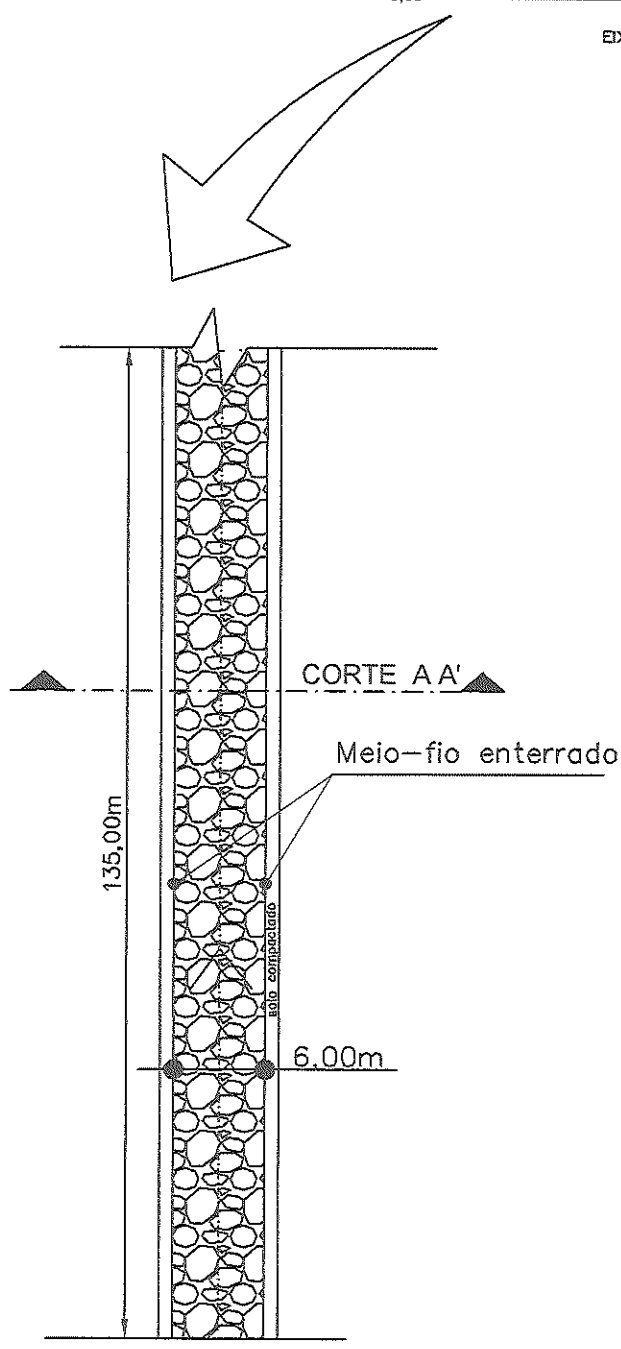


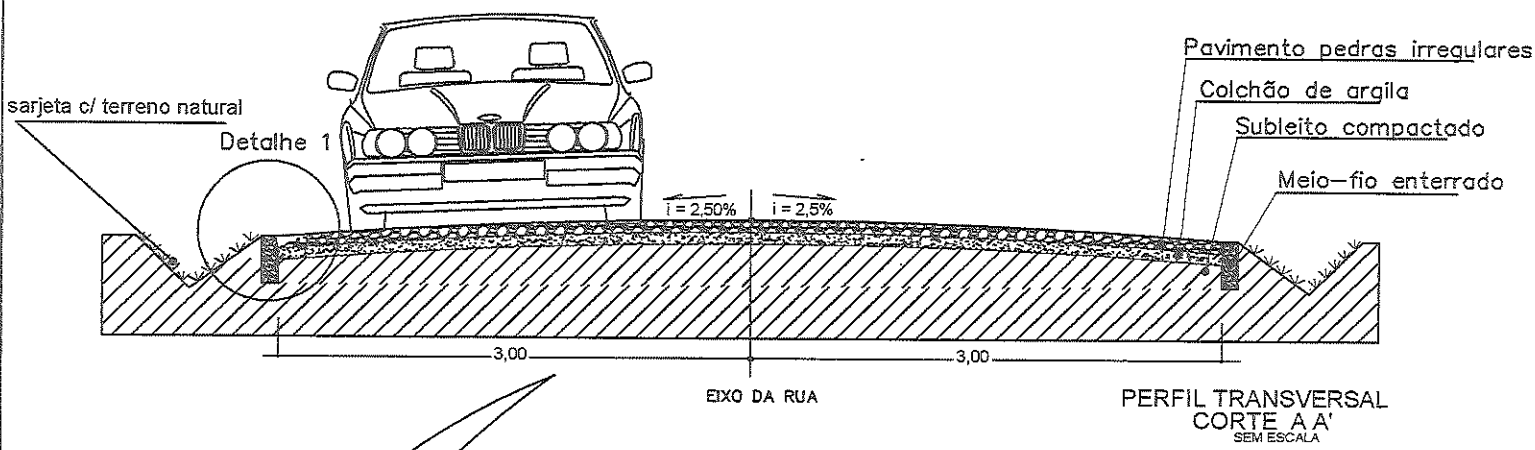

FAIXA DOMÍNIO BR 285

 PREFEITURA MUNICIPAL DE BOZANO Rua Silvio Frederico Ceccato, 518 CEP 98733-000 Fone: (55) 3643-2004 / (55) 3643-2106 Fax: 3643-2902 CNPJ 04.216.419/0001-36		PROJETO: PAVIMENTAÇÃO POLIÉDRICA—Pedras Irregulares	
		ESPECIFICAÇÕES: SITUAÇÃO/LOCALIZAÇÃO	
ENDEREÇO: ESTRADA VICINAL DA LINHA 10 Sentido BR 285 à Comunidade da Linha 10		PRANCHA 01 1 / 2	
PROPRIETÁRIO:  GEDERSON MORI PREFEITO MUNICIPAL		RESPONSÁVEL TÉCNICO:  DANIELA FREDDO ENG. CIVIL CREA/RS 117051	
ÁREA: 810,00m²		DATA: SETEMBRO/2026	
ESCALA: S/E			

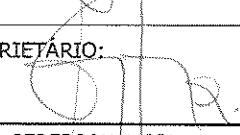

 PREFEITURA MUNICIPAL DE BOZANO Rua Silvio Frederico Ceccato, 518 CEP 98733-000 Fone: (55) 3643-2004 / (55) 3643-2106 Fax: 3643-2902 CNPJ 04.216.419/0001-36		
PROJETO: PAVIMENTAÇÃO POLIÉDRICA--Pedras Irregulares		
ESPECIFICAÇÕES: PERFIL TRANSVERSAL PLANTA BAIXA		PRANCHA 02 2 / 2
ENDEREÇO: ESTRADA VICINAL DA LINHA 10 Sentido BR 285 à Comunidade de Linha 10		
PROPRIETÁRIO:  GEDERSON MORI PREFEITO MUNICIPAL		RESPONSÁVEL TÉCNICO:  DANIELA FREDDO ENG. CIVIL CREA/RS 117081
ÁREA: 810,00m ²	ESCALA:	DATA: SETEMBRO/2026