

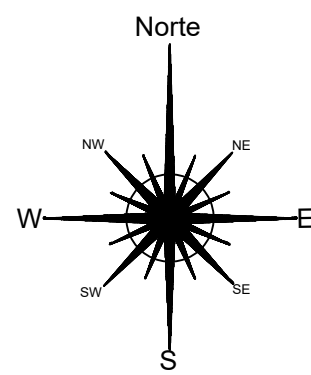


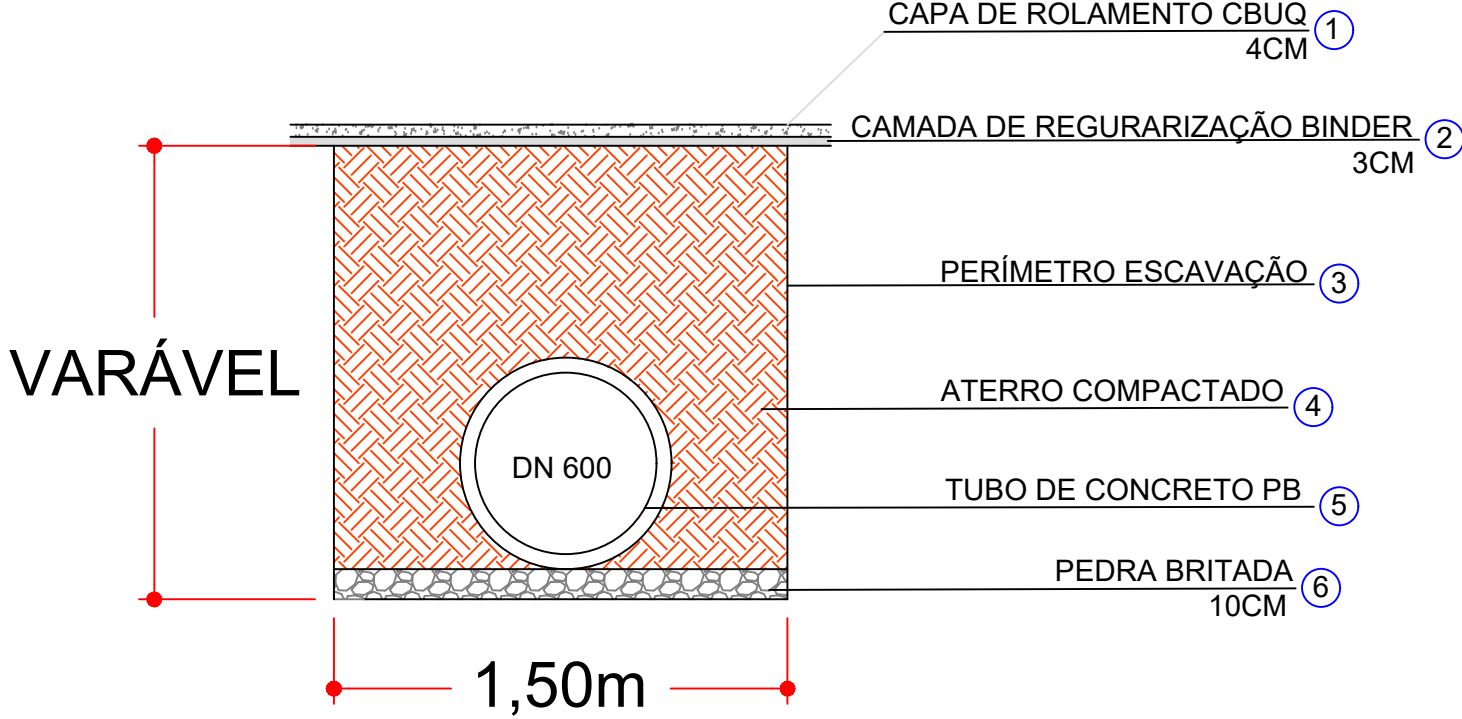


SEÇÃO DRENAGEM E RECAPEAMENTO

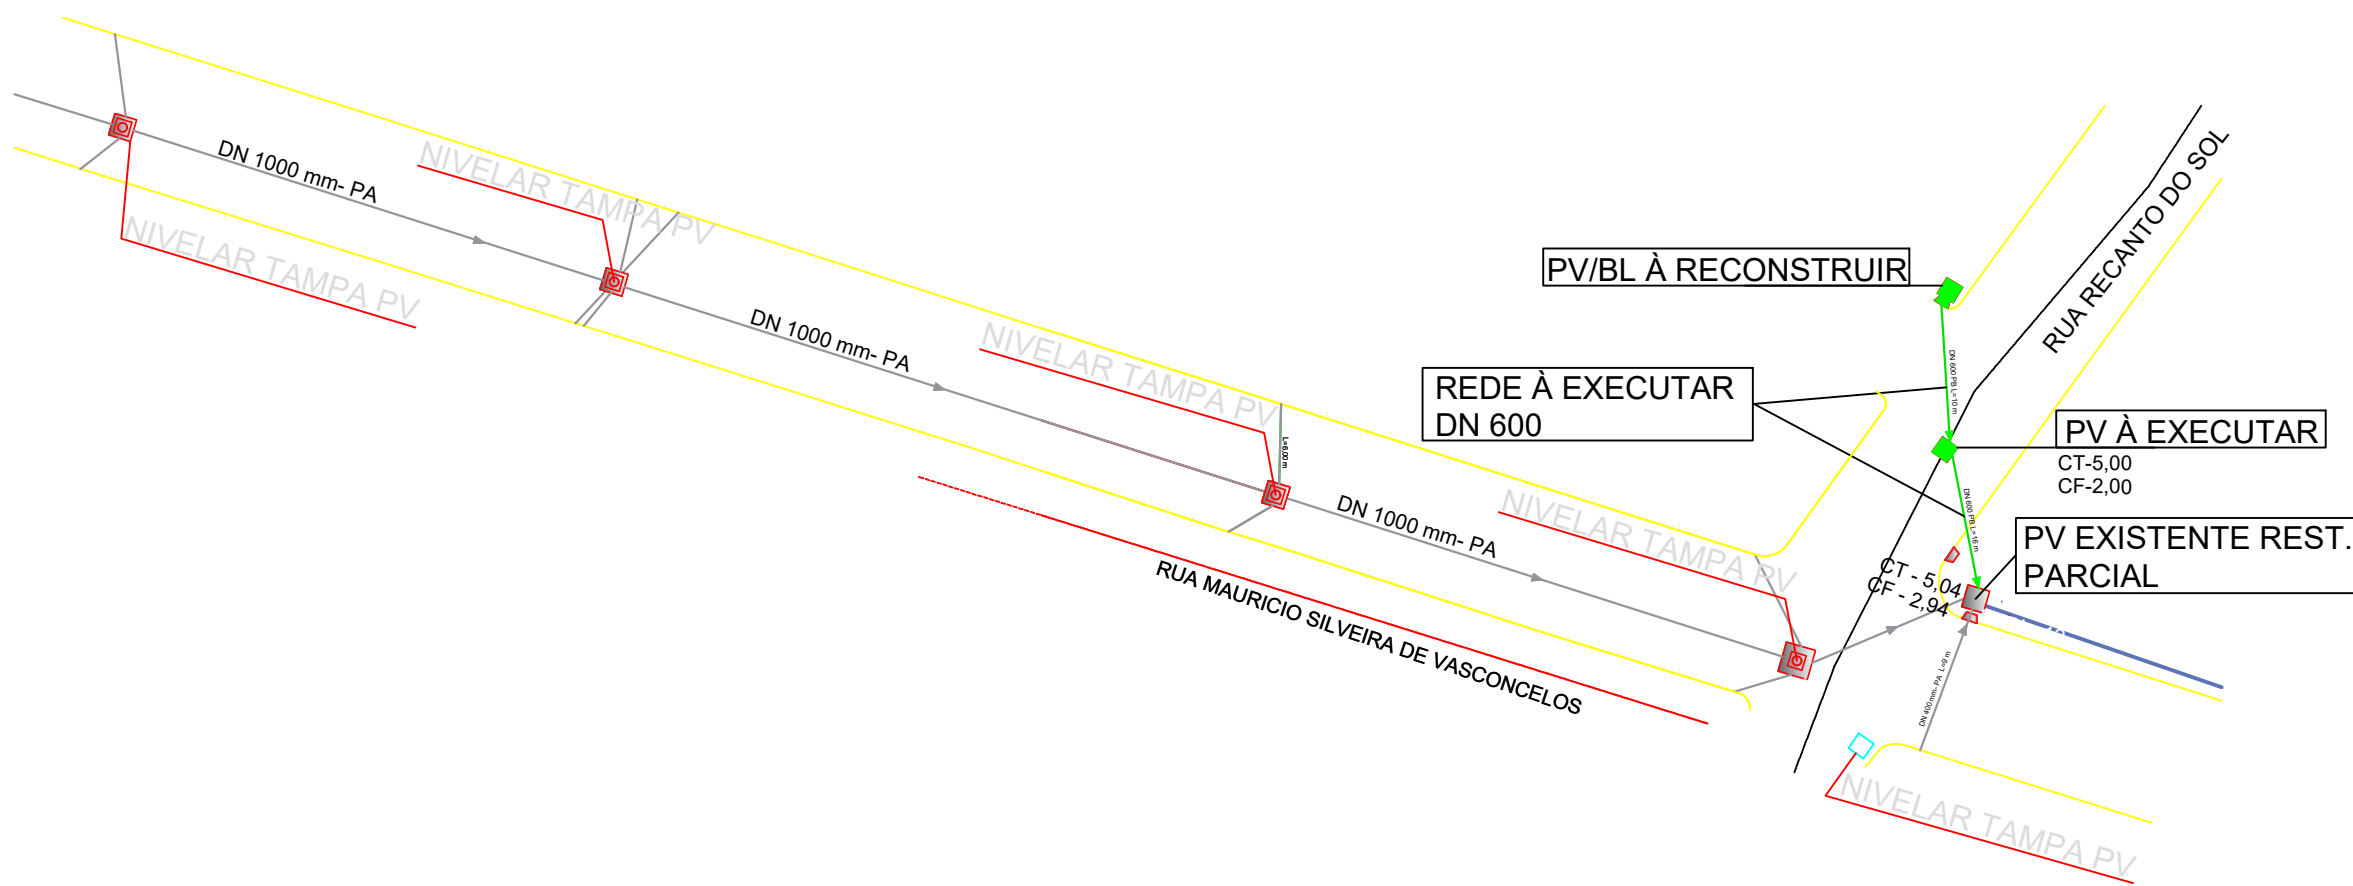

DRENAGEM
ESCALA: 1/500

SEÇÃO ESCAVAÇÃO E REATERRO
ESCALA: 1/25

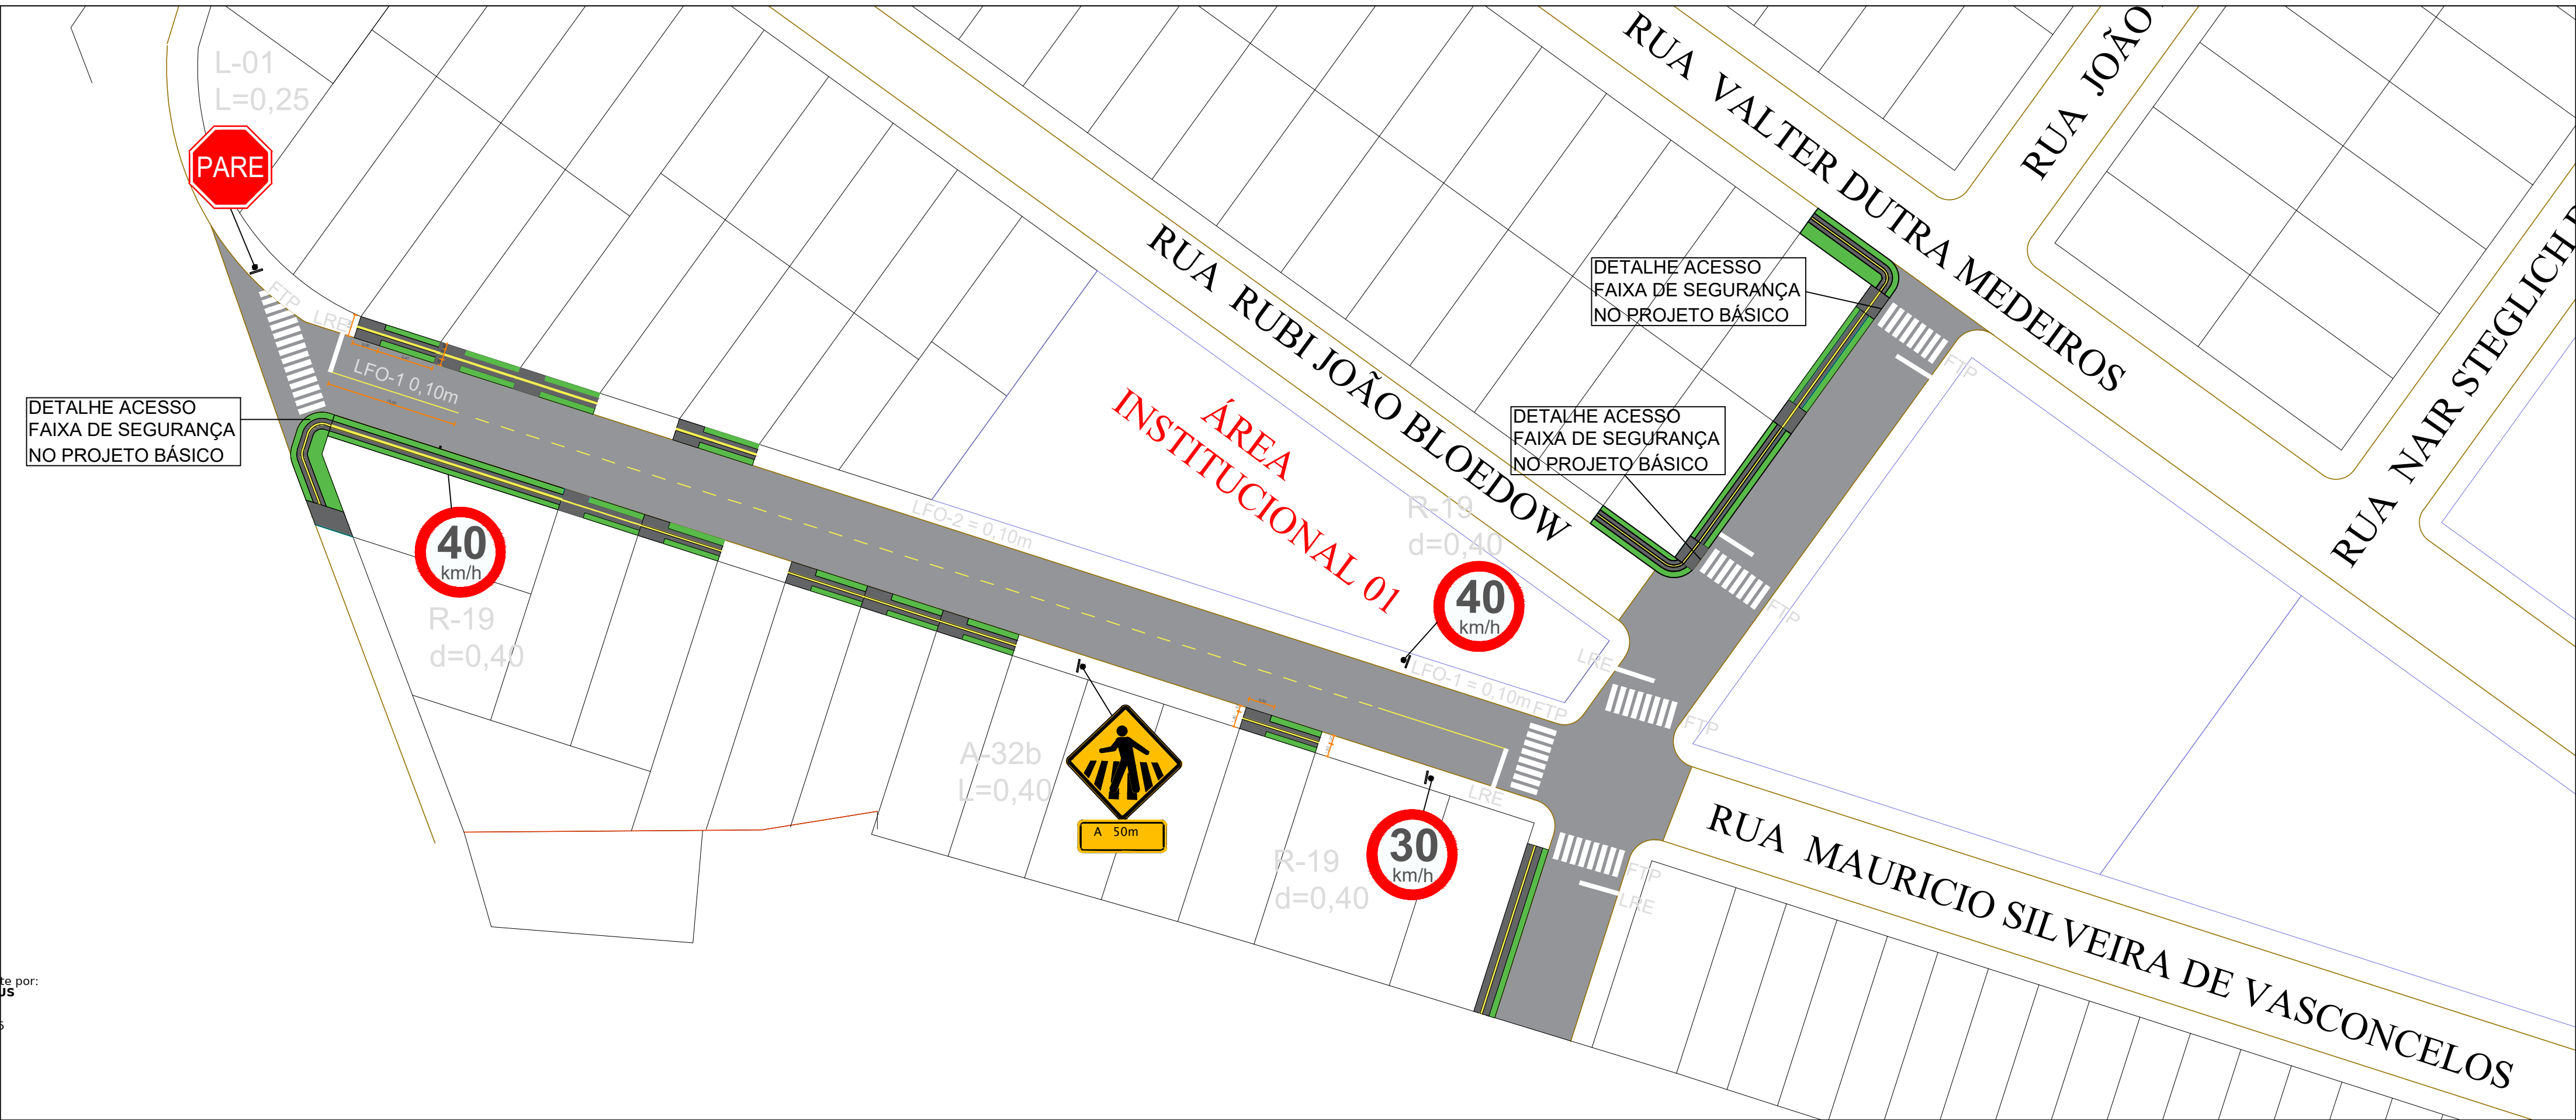

RECAPEAMENTO E SINALIZAÇÃO
ESCALA: 1/500

Assinado digitalmente por:
MIRELA MIORIM
025.722.180-89
Assinado 13/05/2026 11:39:38
Assinatura digital avançada.



PREFEITURA MUNICIPAL
NOVA SANTA RITA

OBRA	RECAPEAMENTO RECANTO DO SOL	DATA	ABR/2026
ENDEREÇO	RUA MAURÍCIO SILVEIRA VASCONCELOS COM A RUA "E" - Nova Santa Rita/RS	DESENHO	FERNANDA
PROPRIETÁRIO	Prefeitura Municipal de Nova Santa Rita / CNPJ: 94309291/0001-48	ESCALA	INDICADA
ESPECIFICAÇÃO	RECAPEAMENTO E SINALIZAÇÃO, DRENAGEM - DETALHAMENTO	ÁREA	
Eng. Civil Fernanda Magnus Medeiros CREA-RS245883		PRANCHA	01/01