


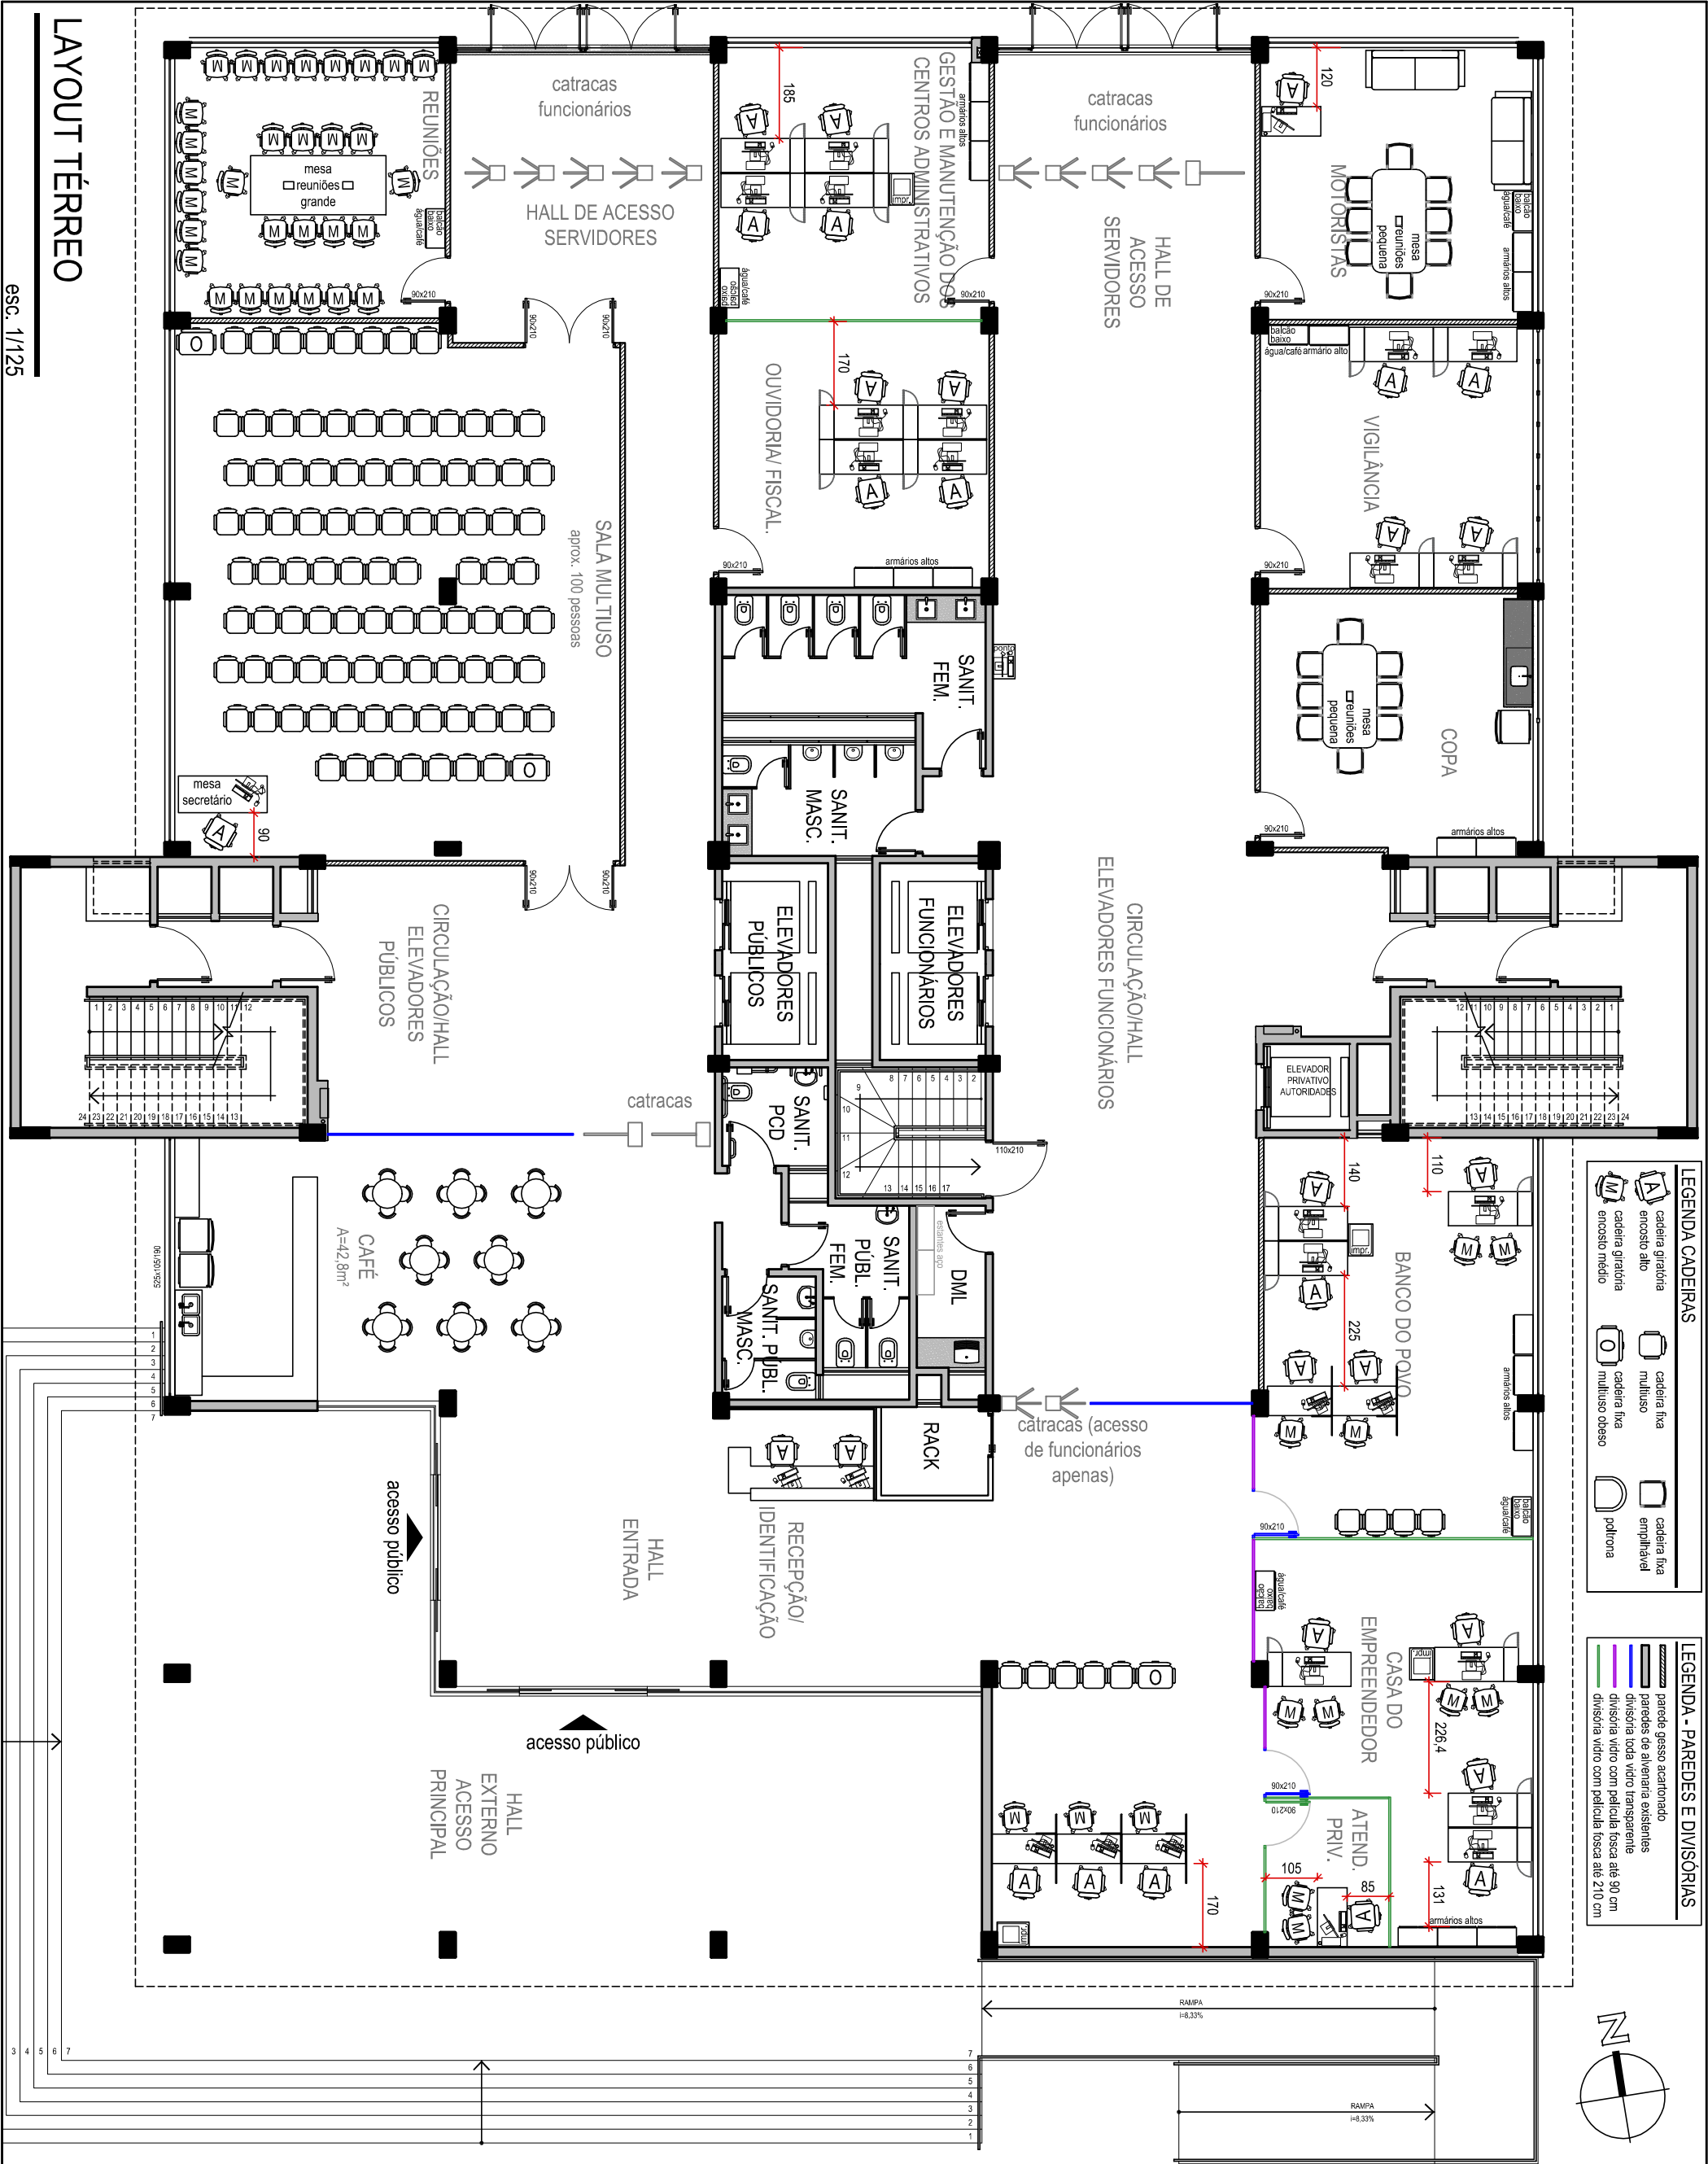

LAYOUT TÉRREO

esc. 1/125



MUNICÍPIO DE  
SANTA CRUZ DO SUL

DISCRIMINAÇÃO:  
LAYOUT MOBILIADO - TÉRREO  
LOCAL:  
CENTRO ADMINISTRATIVO 2  
ESCALA:  
1/125  
DATA:  
09/2026

VANIR RAMOS  
DE AZEVEDO

Assinado de forma digital por  
VANIR RAMOS DE AZEVEDO  
Dados: 2026.09.22 14:41:28  
-03'00'

SECRETÁRIO MUNICIPAL DE PLANEJAMENTO E MOBILIDADE URBANA

JANAINA  
BELLINI  
FERNANDES:9  
9430983091

Assinado de forma  
digital por JANAINA  
BELLINI  
FERNANDES:9943098309  
Dados: 2026.09.24  
08:51:41 -03'00'

JANAÍNA BELLINI FERNANDES  
ARQUITETA E URBANISTA - CAU A43987-8