


LAYOUT 5º PAVIMENTO

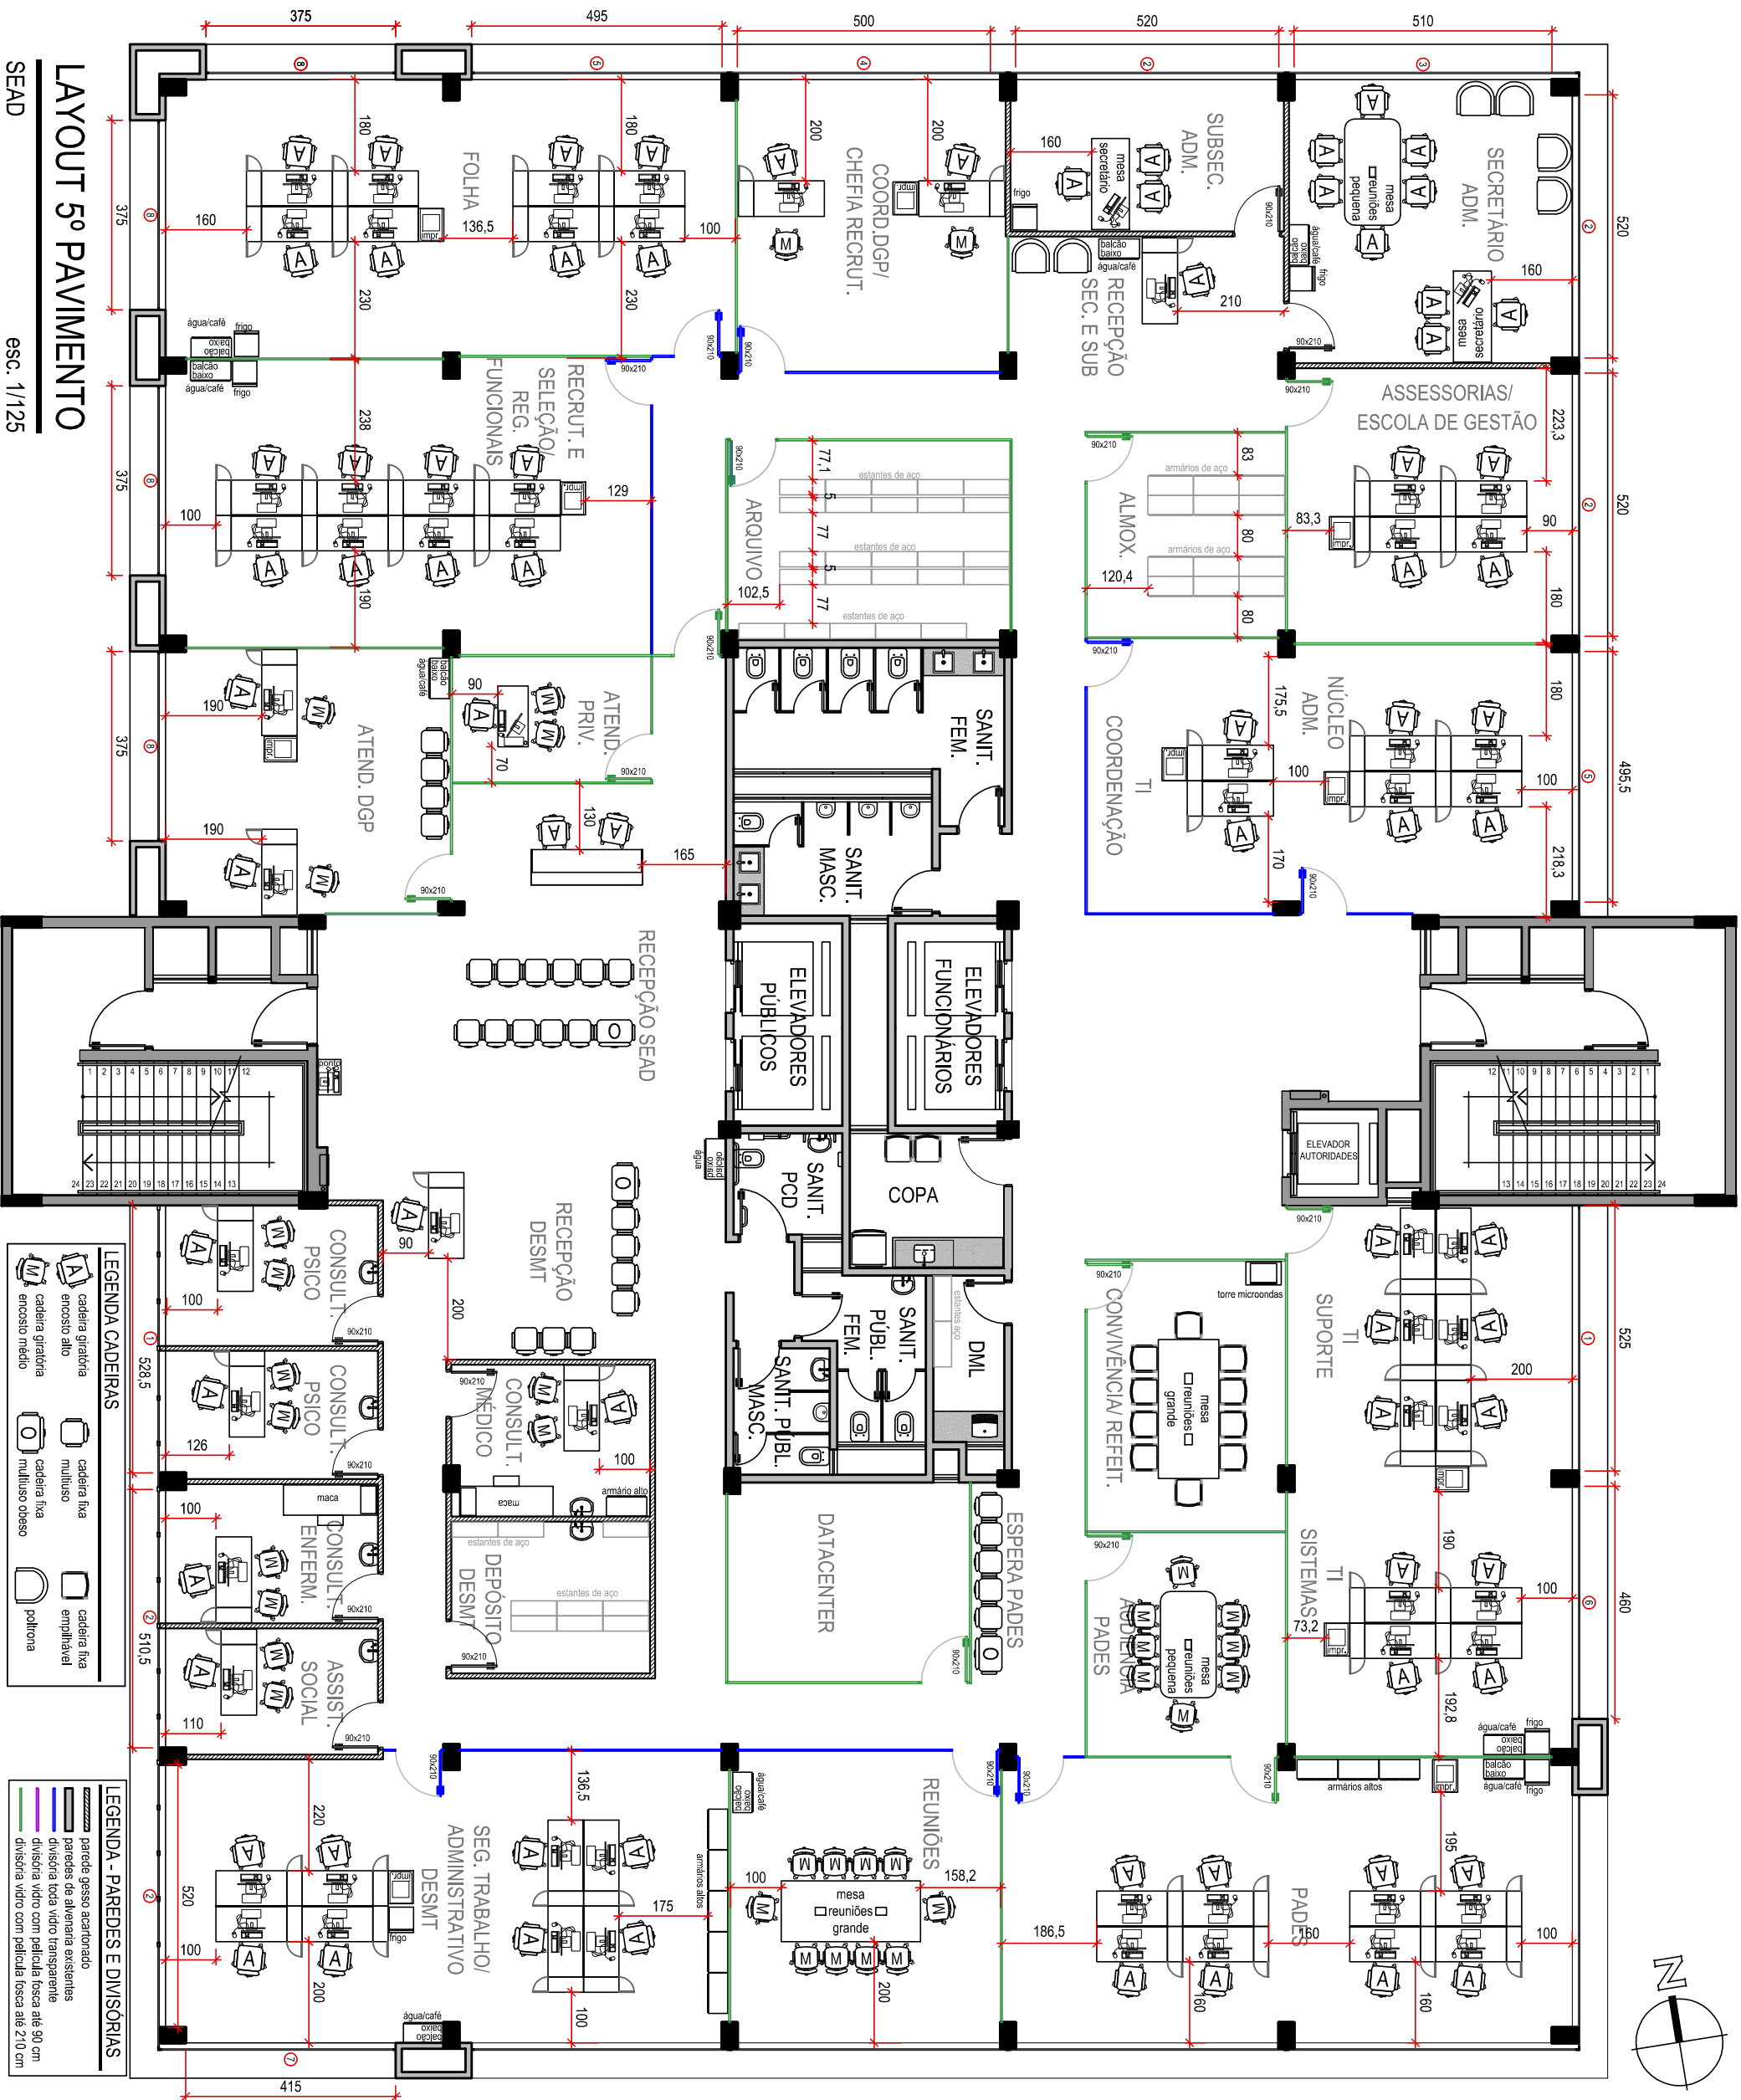

RUA OSCAR JOST