LAYOUT 6º PAVIMENTO

PGM / CONTROLE INTERNO

esc. 1/125

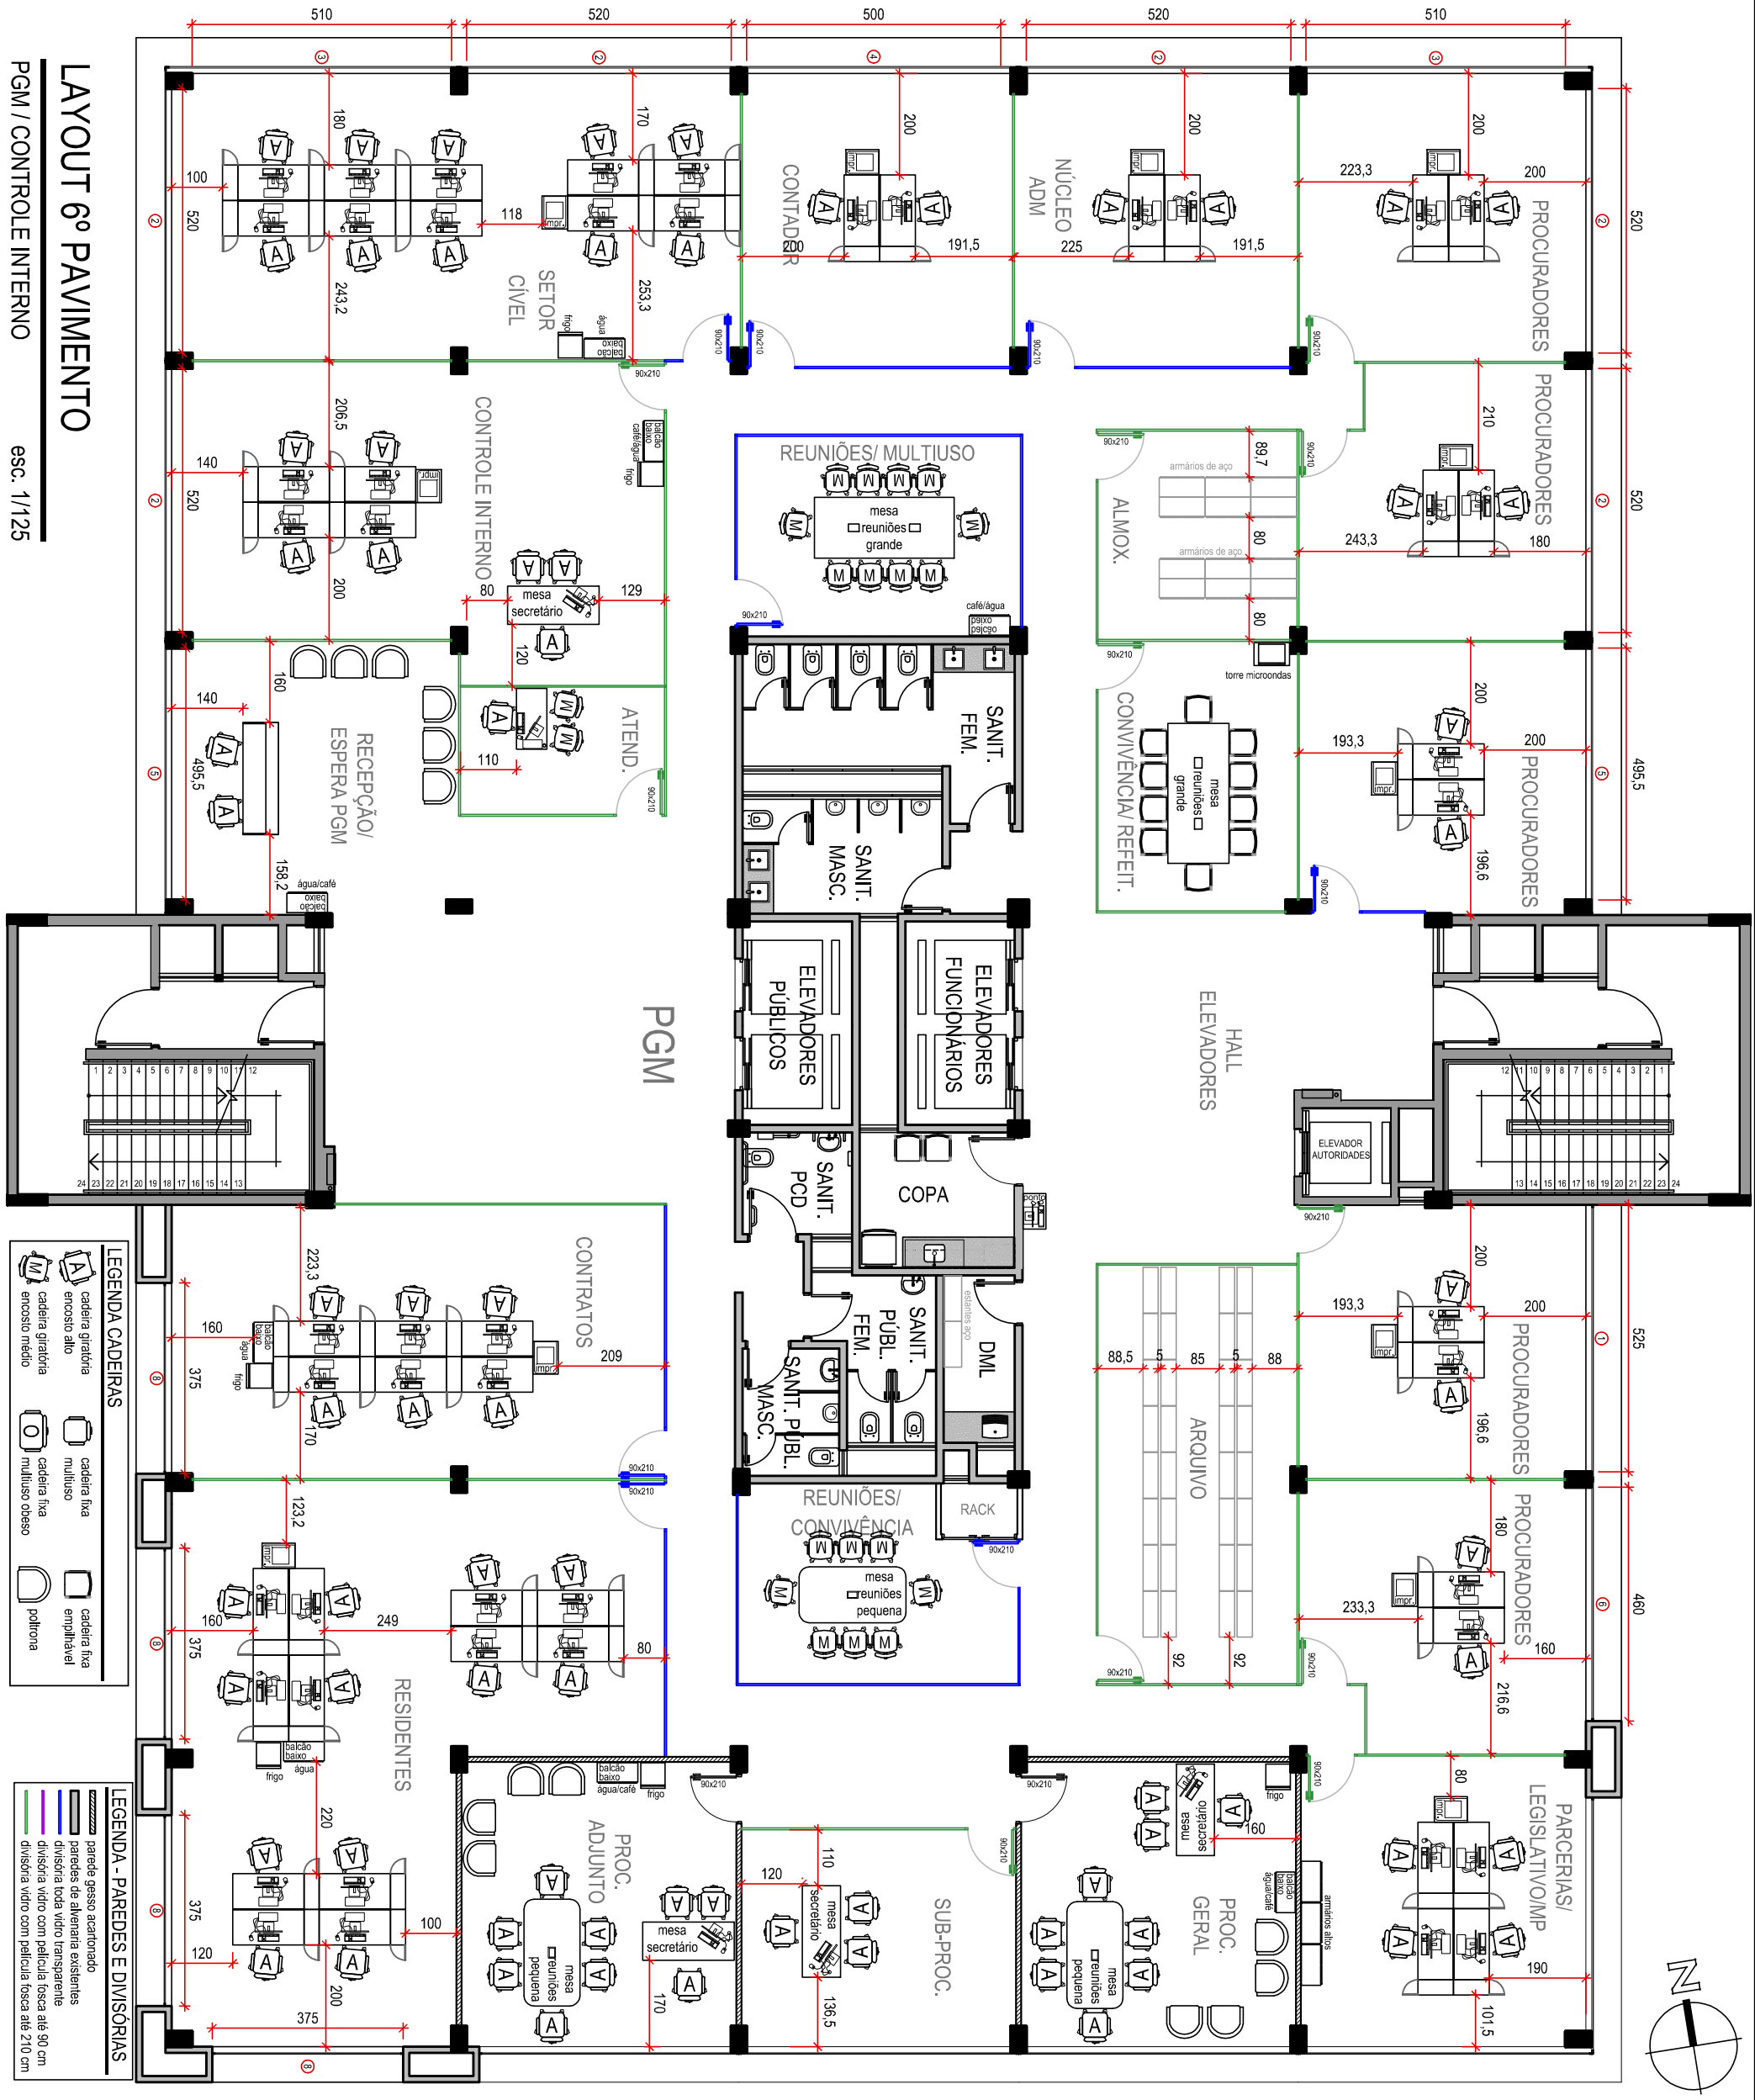

RUA OSCAR JOST

MUNICÍPIO DE SANTA CRUZ DO SUL

DISCRIMINAÇÃO:

LAYOUT MOBILIADO - 6º PAVIMENTO

LOCAL:

CENTRO ADMINISTRATIVO 2

ESCALA: 1/125

DATA: 09/2026

VANIR RAMOS DE AZEVEDO

Assinado de forma digital por VANIR RAMOS DE AZEVEDO
Dados: 2026.09.22 14:46:33 -03'00'

SECRETÁRIO MUNICIPAL DE PLANEJAMENTO E MOBILIDADE URBANA

JANAINA BELLINI FERNANDES: 99430983091

Assinado de forma digital por JANAINA BELLINI FERNANDES:99430983091
Dados: 2026.09.24 08:58:01 -03'00'

JANAÍNA BELLINI FERNANDES
ARQUITETA E URBANISTA - CAU A43987-8