




PREFEITURA MUNICIPAL DE ROQUE GONZALES			
COBERTURA PALCO - PRAÇA MATRIZ			
Rua Padre Anchieta - Bairro Centro - Roque Gonzales/RS			
ELÉTRICO			PRANCHA:
RESPONSÁVEL TÉCNICO:	PREFEITO MUNICIPAL:	MÊS/ANO:	1
Magda Luisa Goldschmidt Engª. Civil - CREA RS 231.145	Fernando Mattes Machry	SET / 2026	
		ESCALA: Indicada	

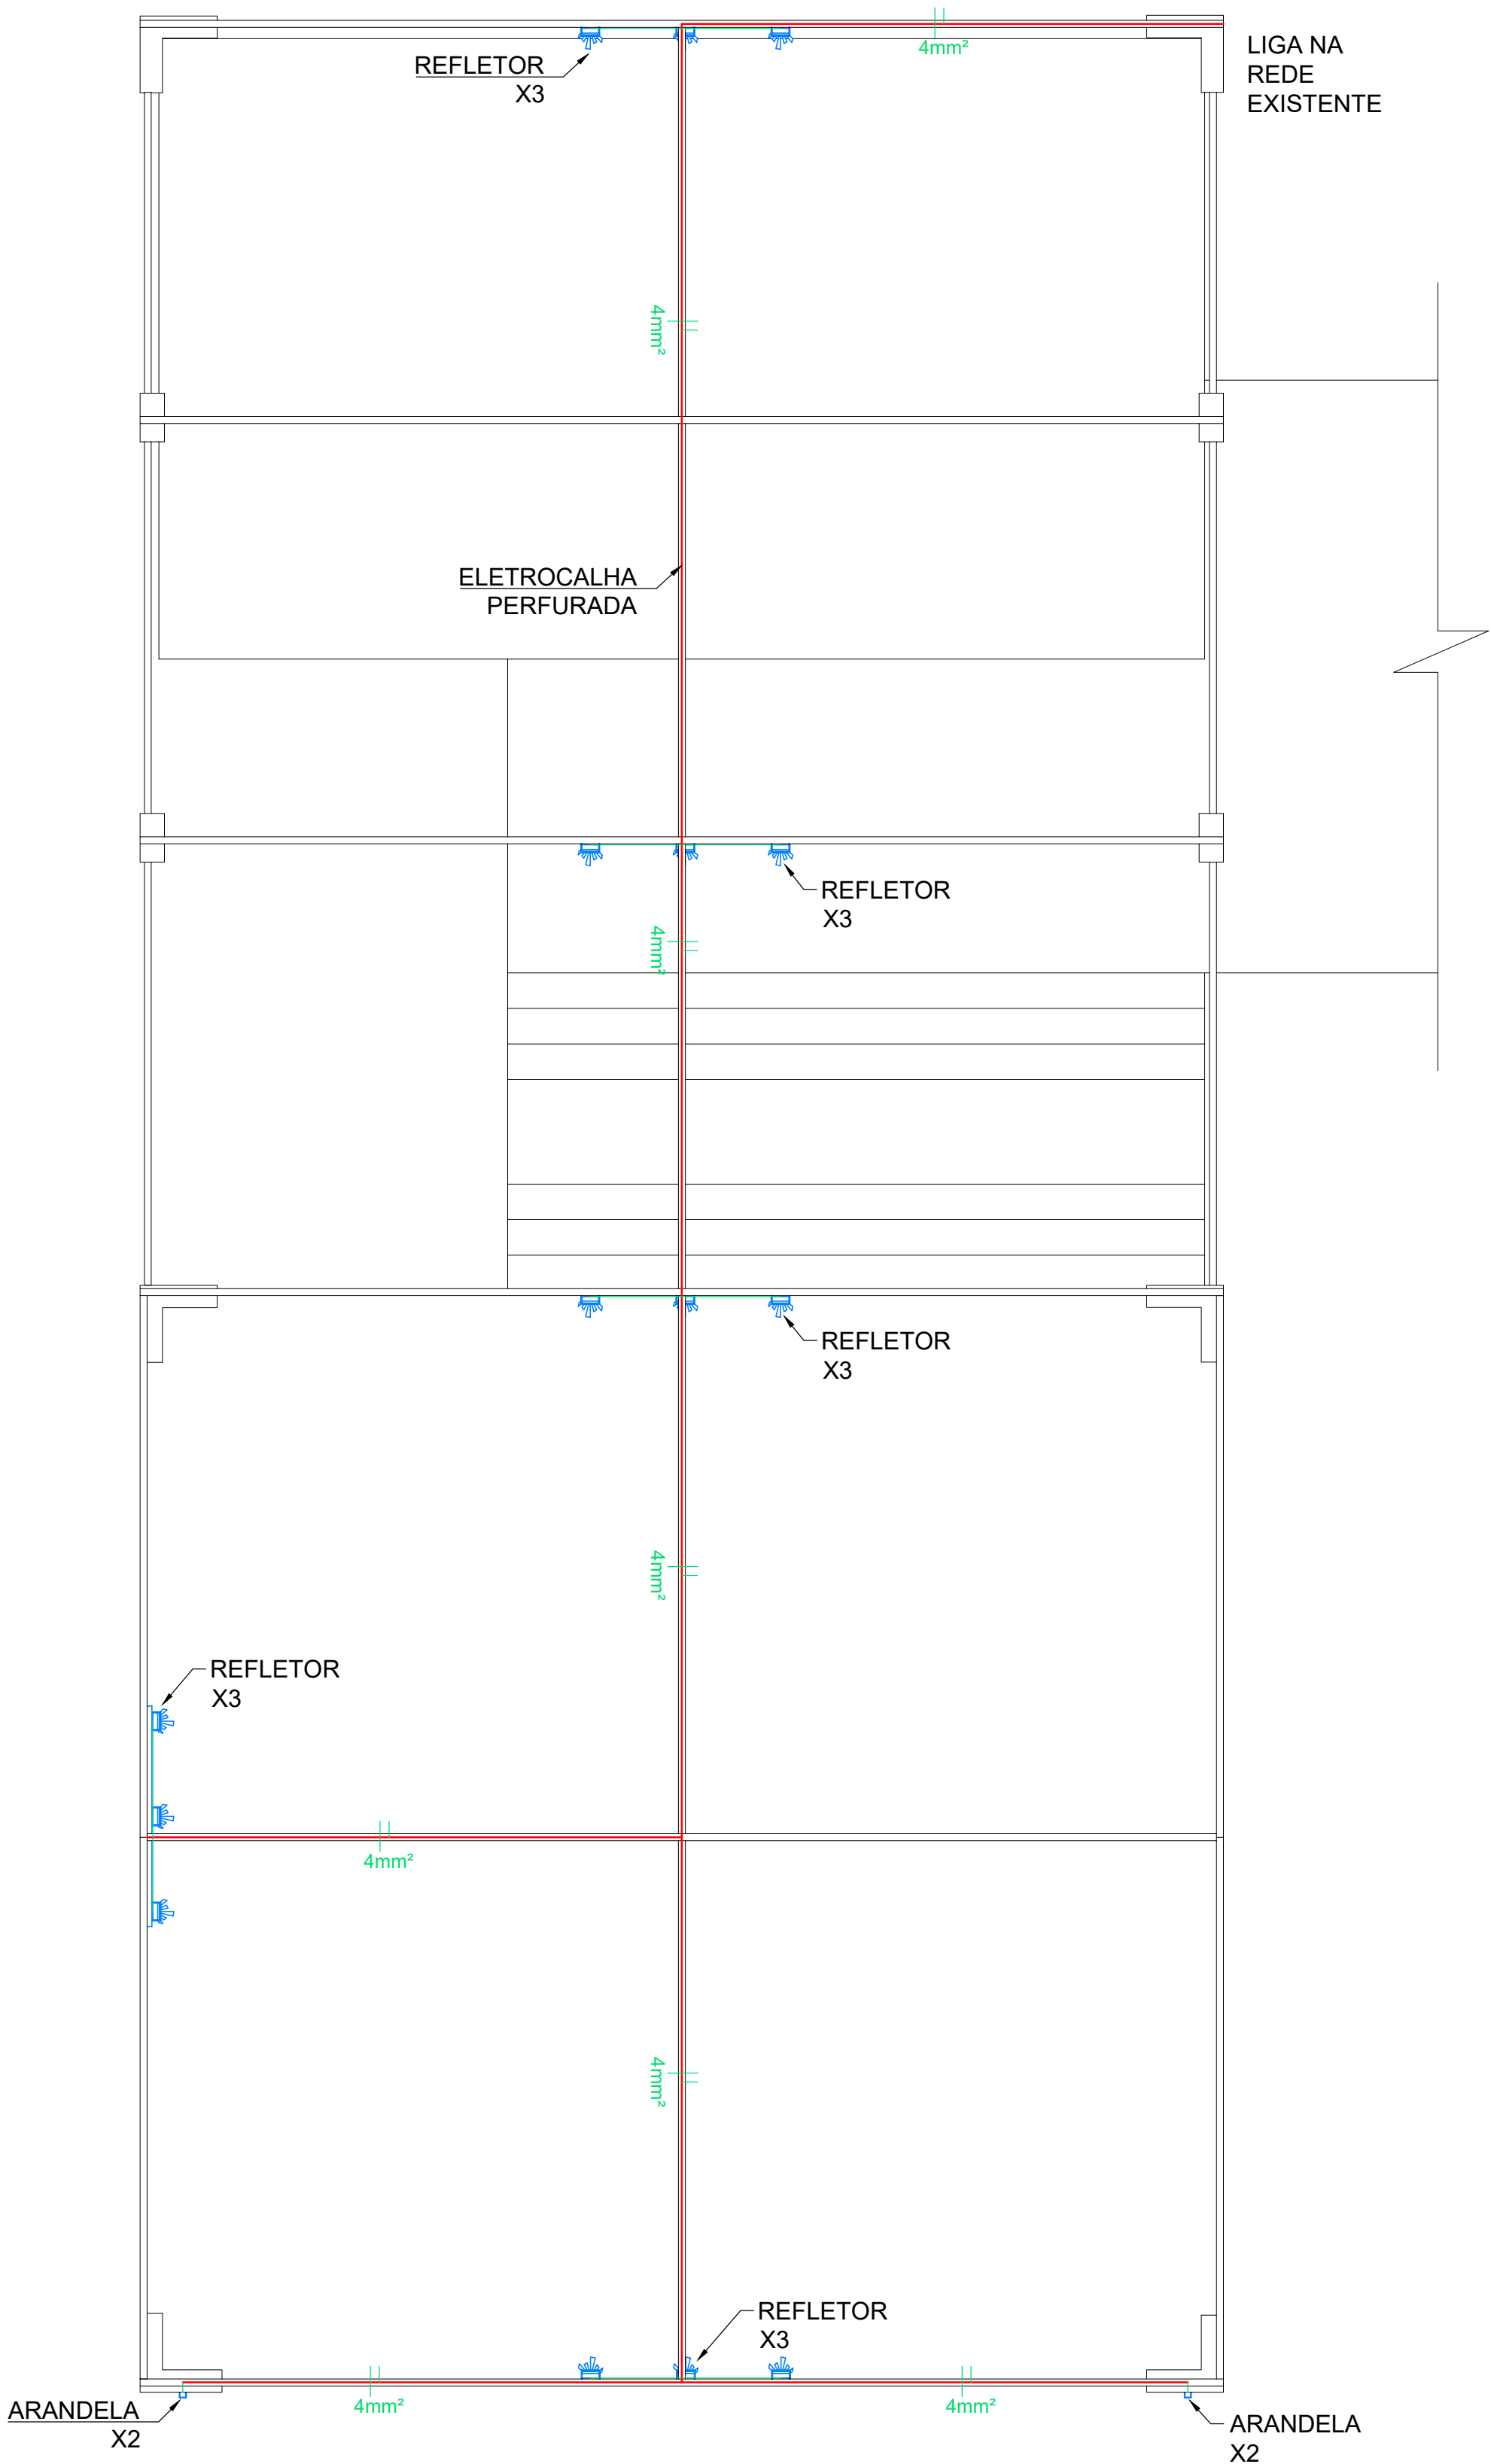


A1 - 59.4x84.1 cm - 1:0.05

S1=S2=S3=S4=S5=S6

PLANTA


ESC 1:25

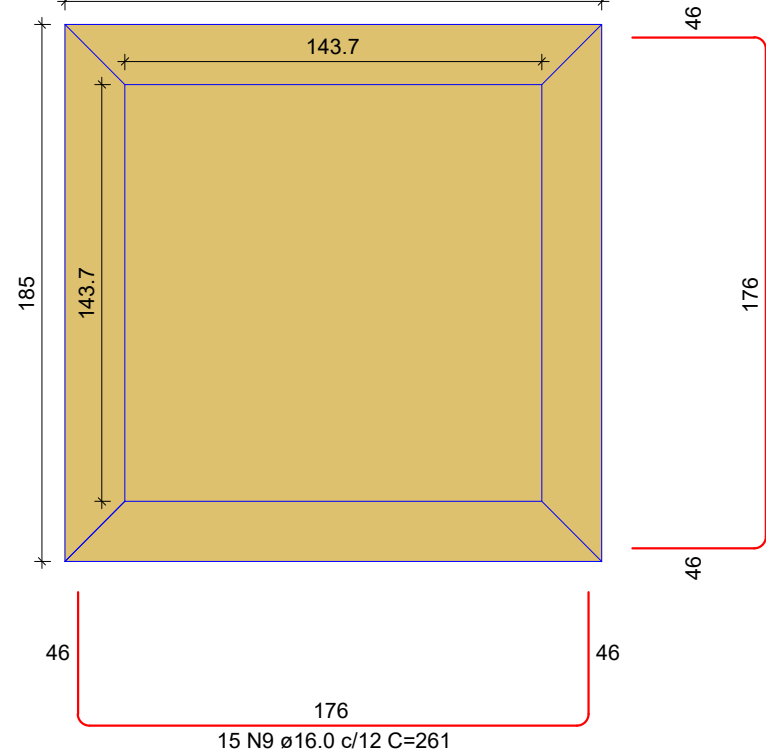

Solo com capacidade de suporte > 1.50 kgf/cm²
Solo compactado sobre a sapata
peso específico > 1600.00 kgf/m³

CORTE

ESC 1:25



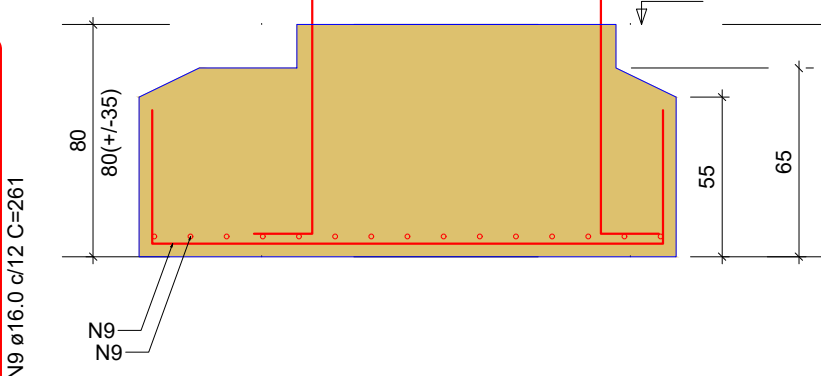


P1=P2=P3=P4=P5=P6

FUNDAÇÃO - L1

SEÇÃO

ESC 1:20

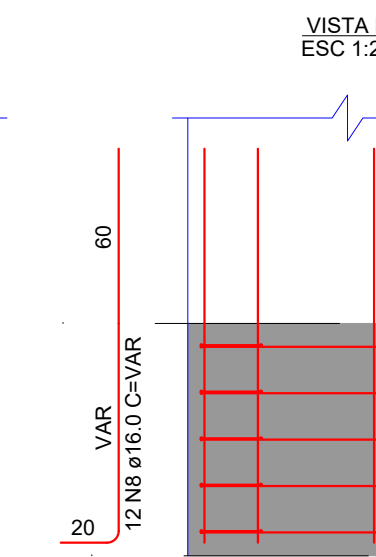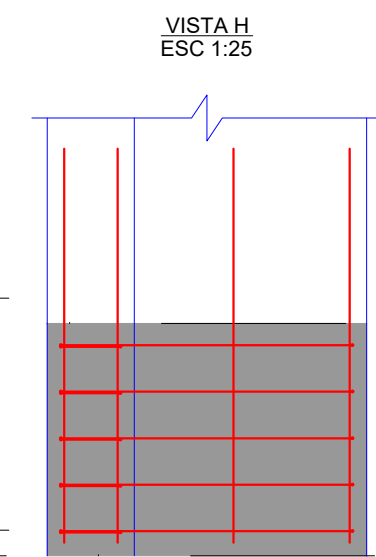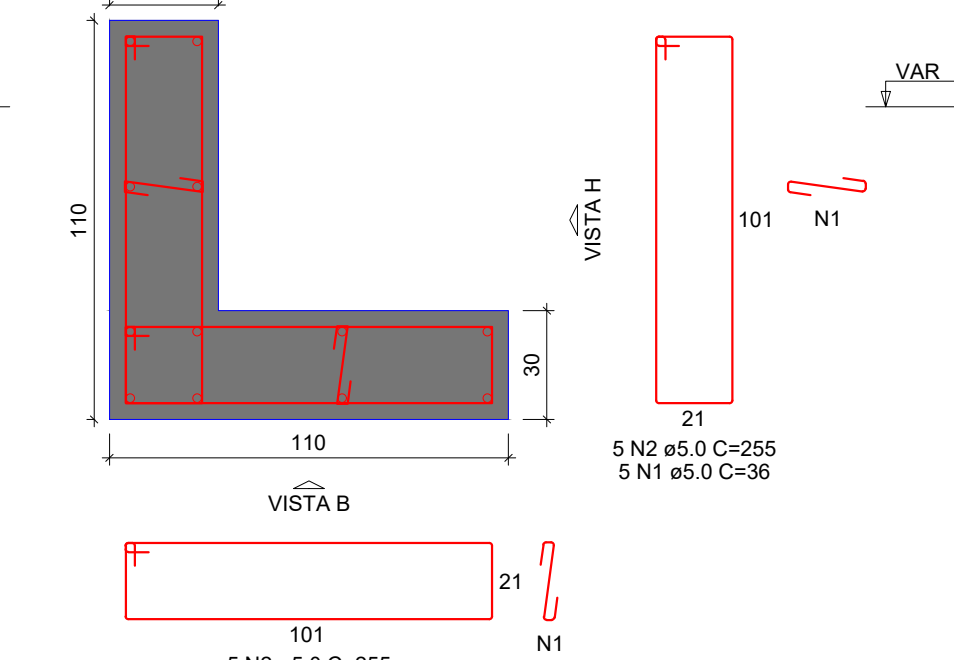


P1=P2=P3=P4

COBERTURA - L2

SEÇÃO

ESC 1:20

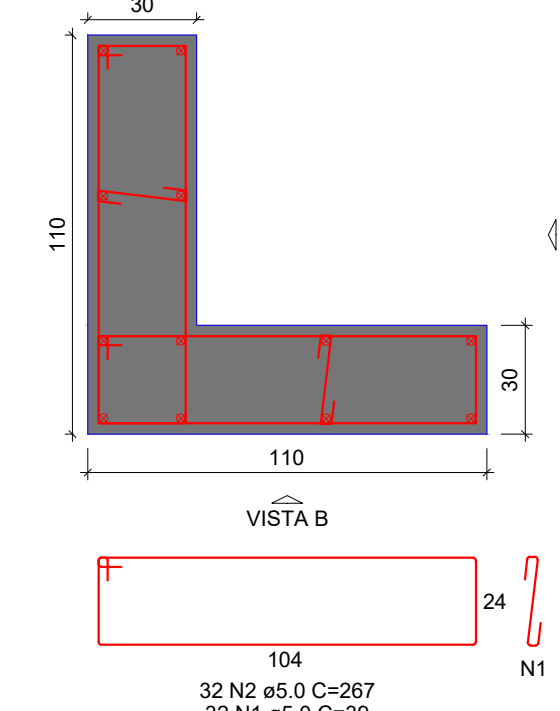


VISTA H

ESC 1:25

VISTA B


ESC 1:25

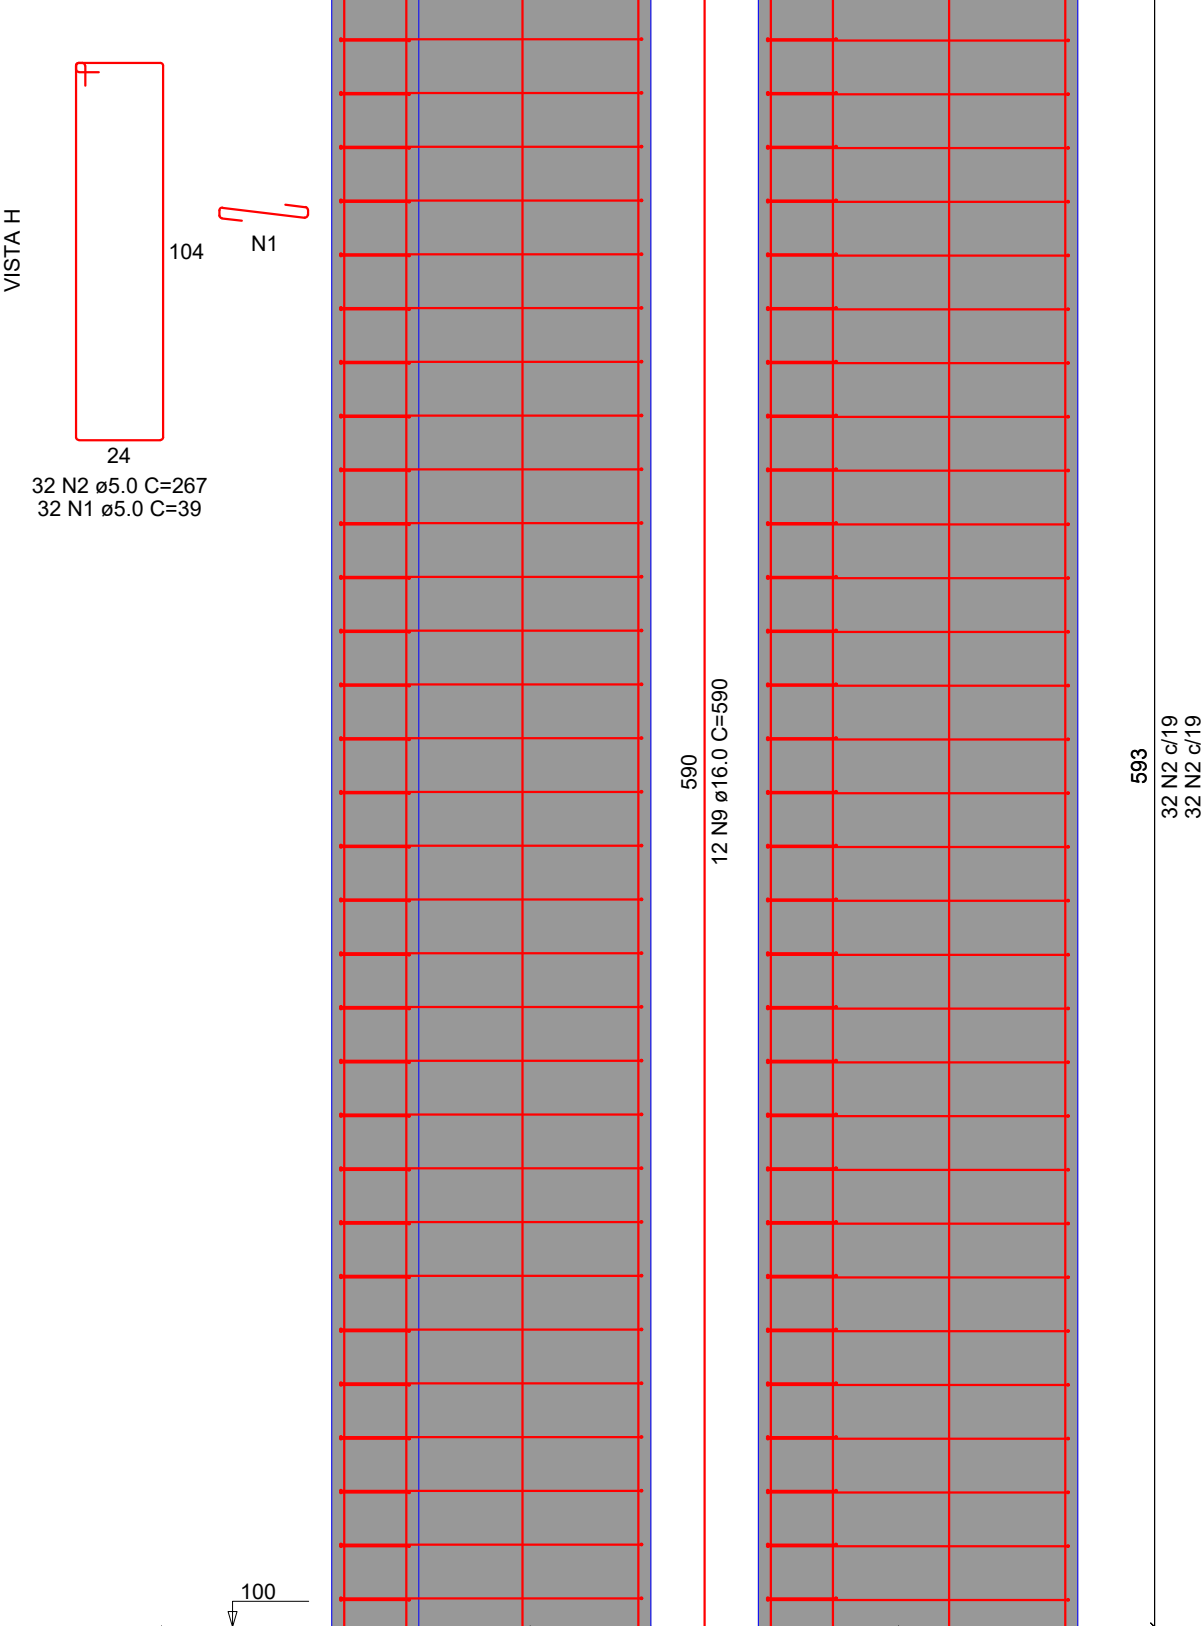

S7=S8=S9=S10


PLANTA

ESC 1:25

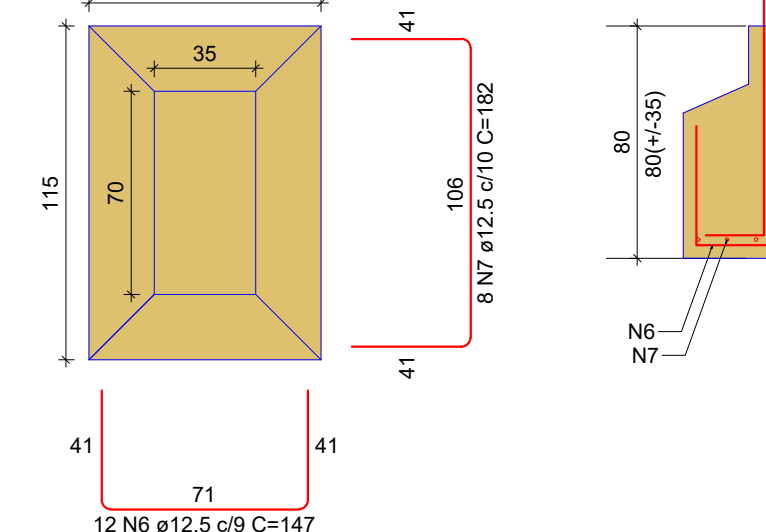

CORTE

ESC 1:25






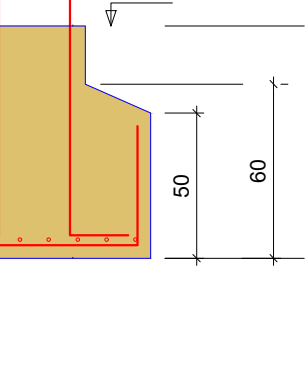


P7=P10

FUNDAÇÃO - L1


SEÇÃO

ESC 1:20

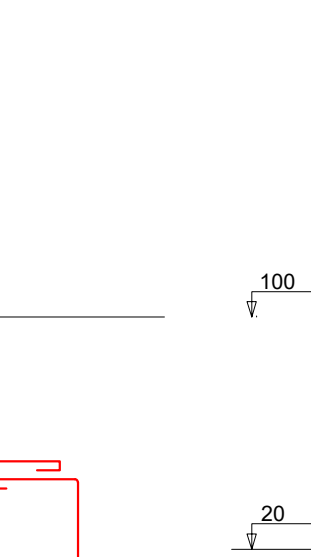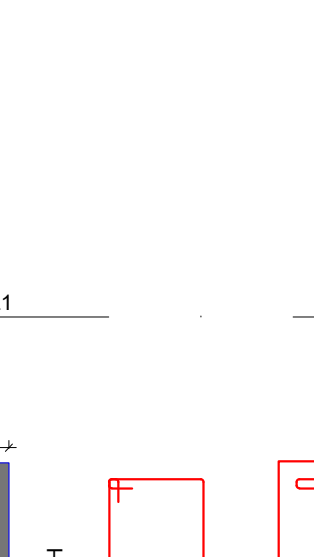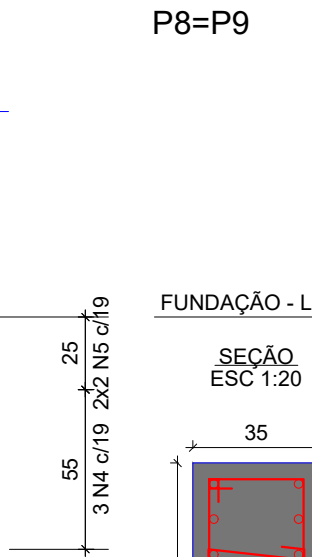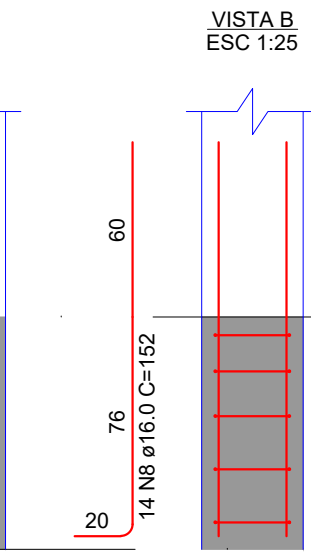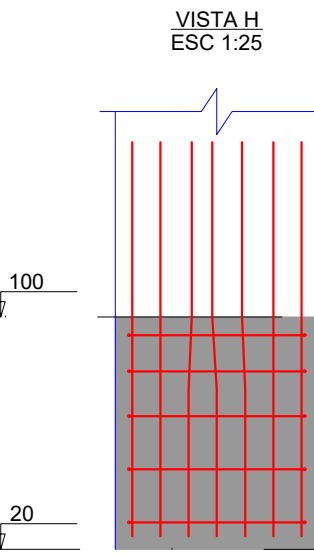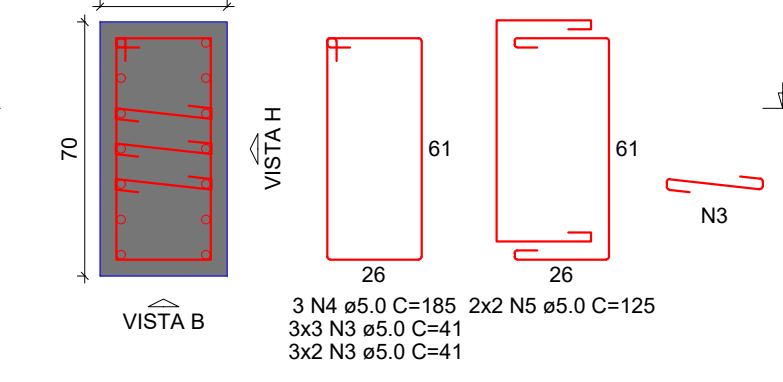

V1

ESC 1:50

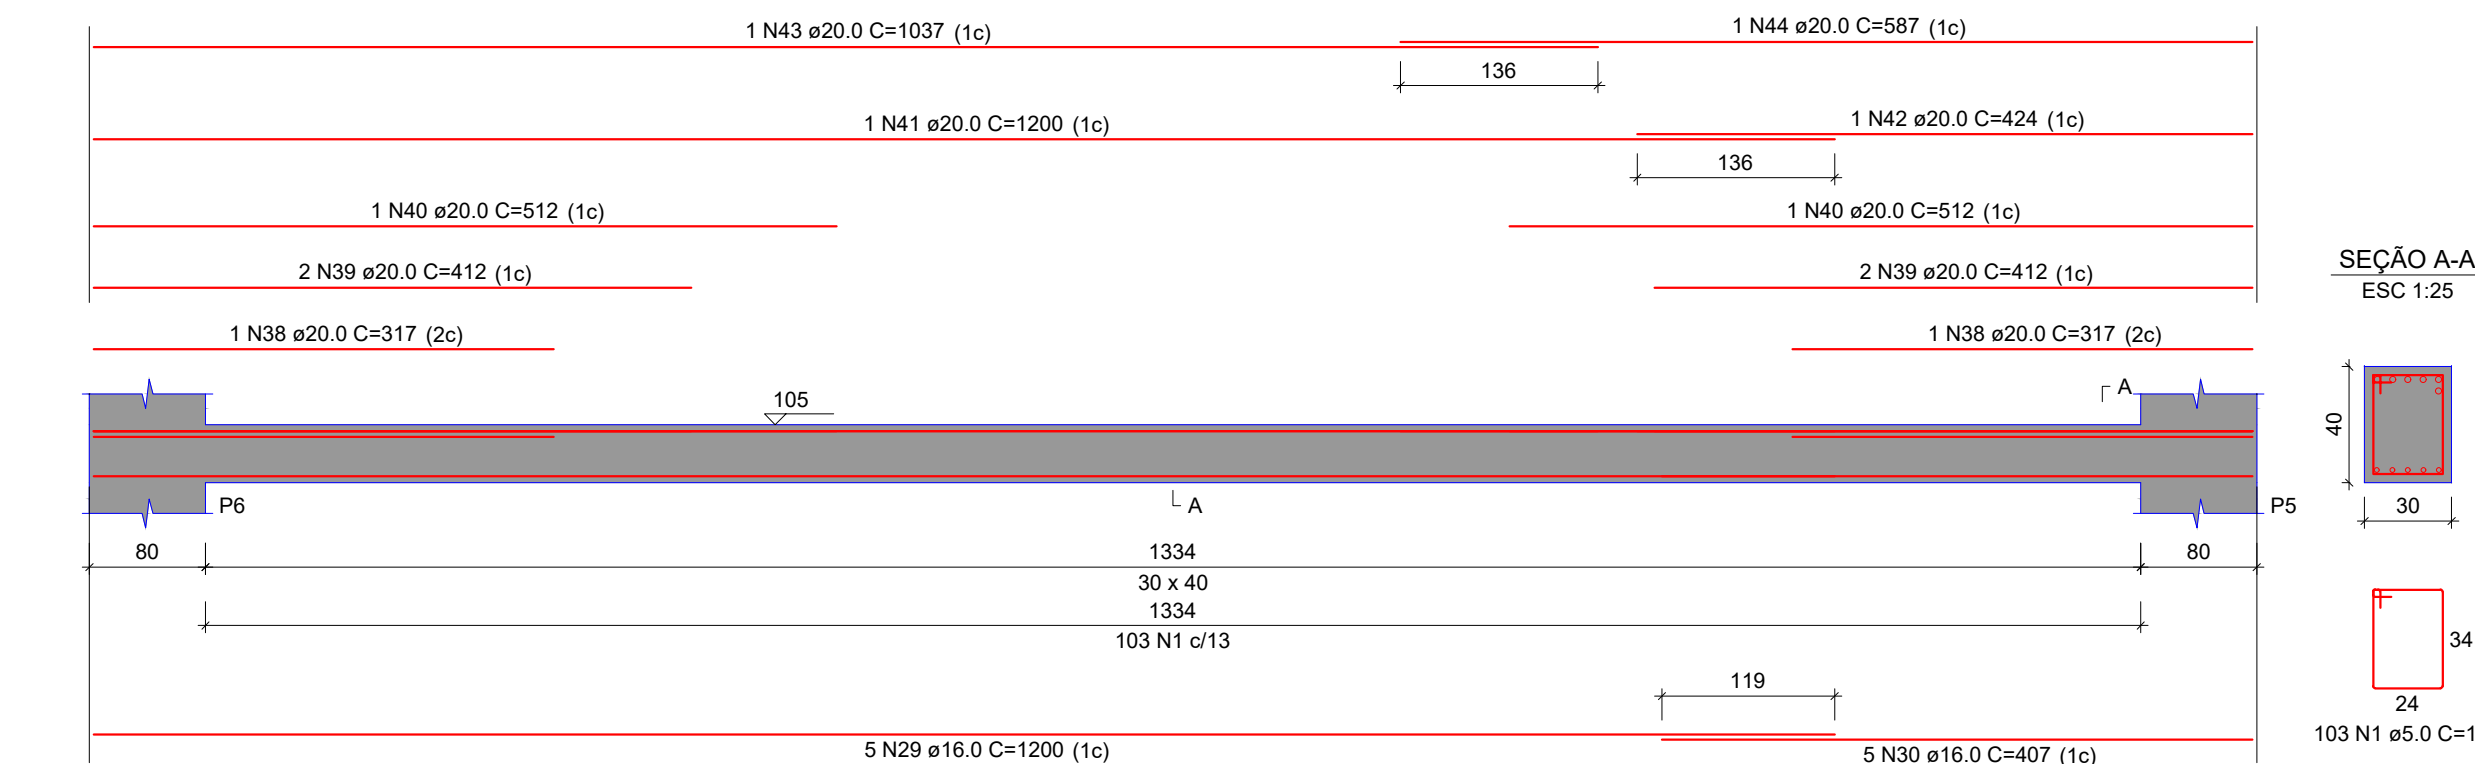

SEÇÃO A-A

ESC 1:25

SEÇÃO A-A

ESC 1:25

V3

ESC 1:50

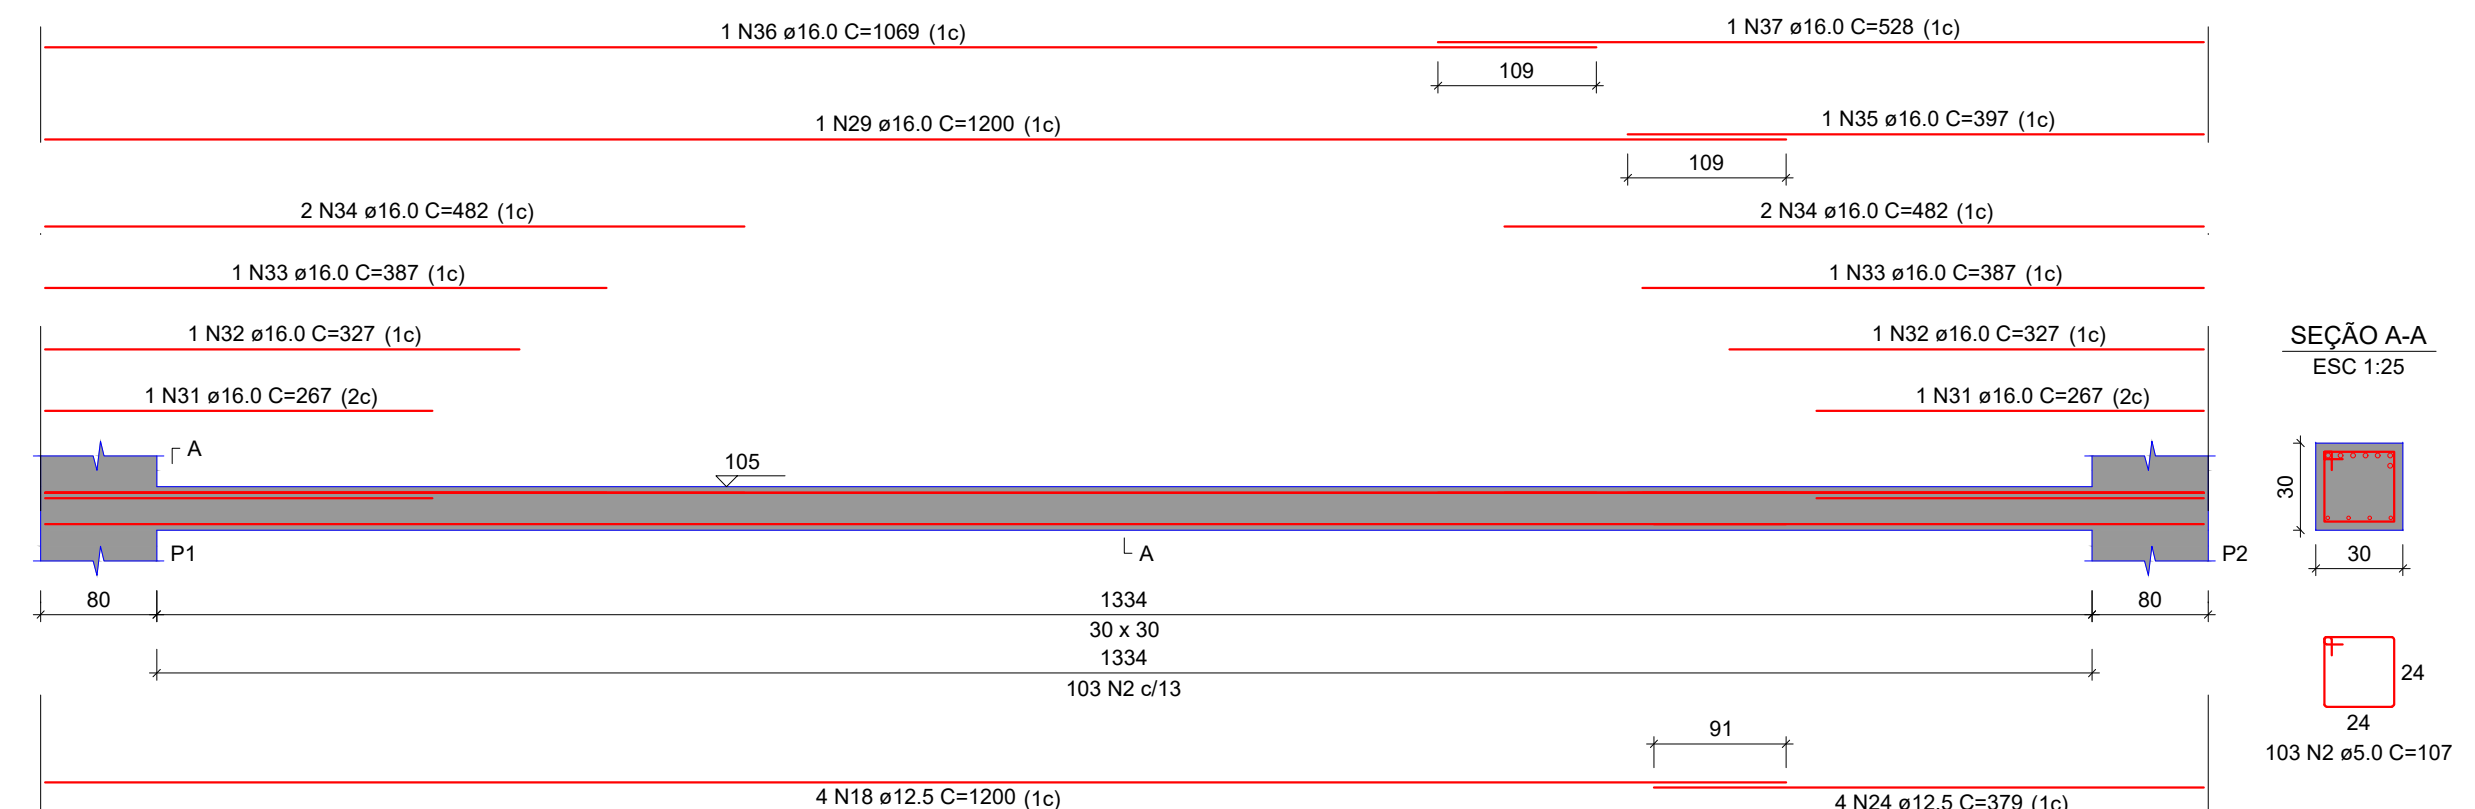

SEÇÃO A-A

ESC 1:25

SEÇÃO A-A

ESC 1:25

PREFEITURA MUNICIPAL DE ROQUE GONZALES			
COBERTURA PALCO - PRAÇA MATRIZ			
Rua Padre Anchieta - Bairro Centro - Roque Gonzales/RS			
ESTRUTURAL		FRANCHA:	
RESPONSÁVEL TÉCNICO:	PREFEITO MUNICIPAL:	MÊS/ANO:	2
Magda Luisa Goldschmidt	Fernando Mattes Machry	SET / 2026	
Engº. Civil - CREA RS 231.145		ESCALA:	
		Indicada	

ESC 1:50

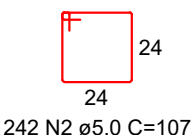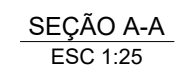

V4
ESC 1:50

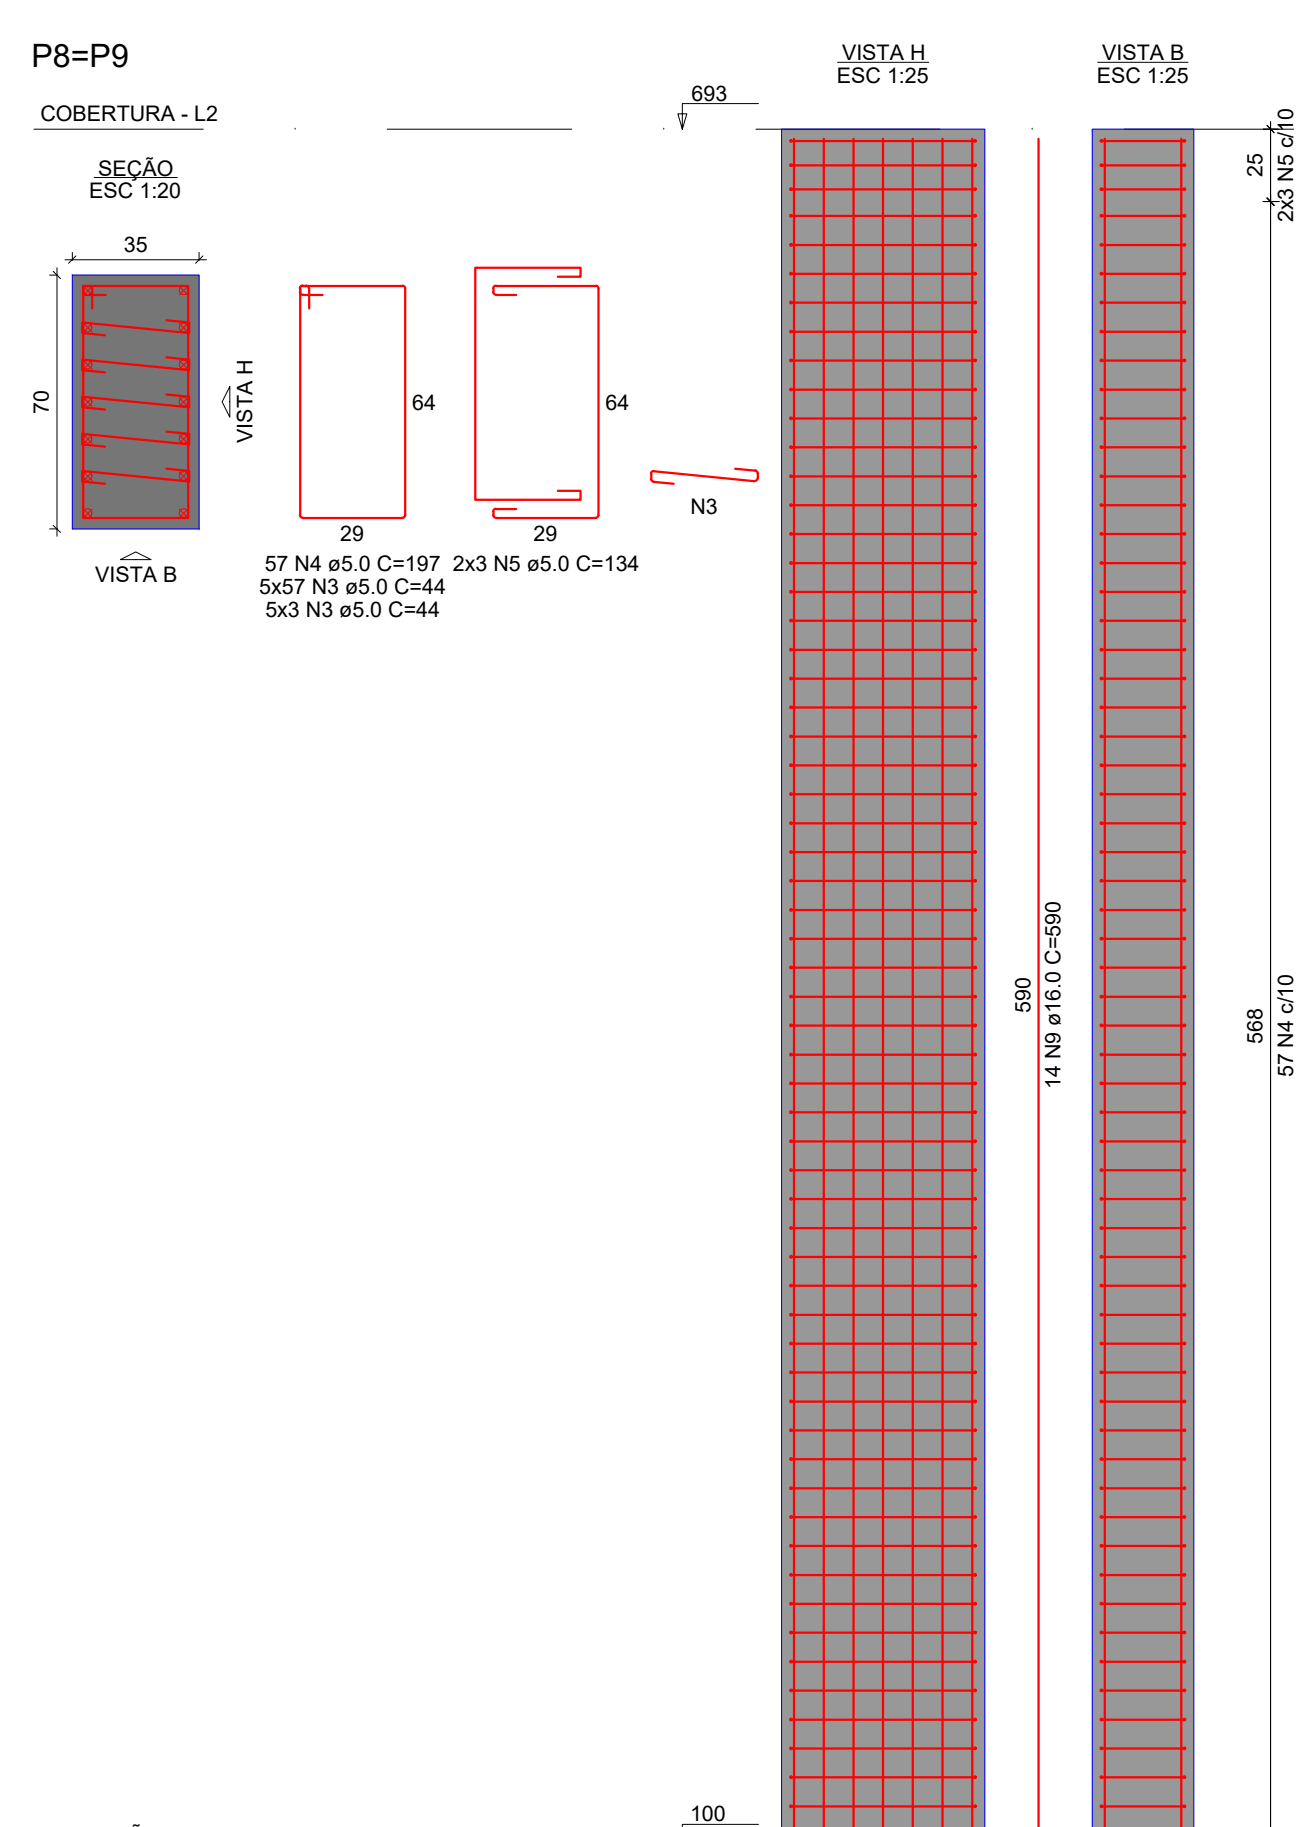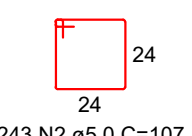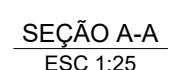3