


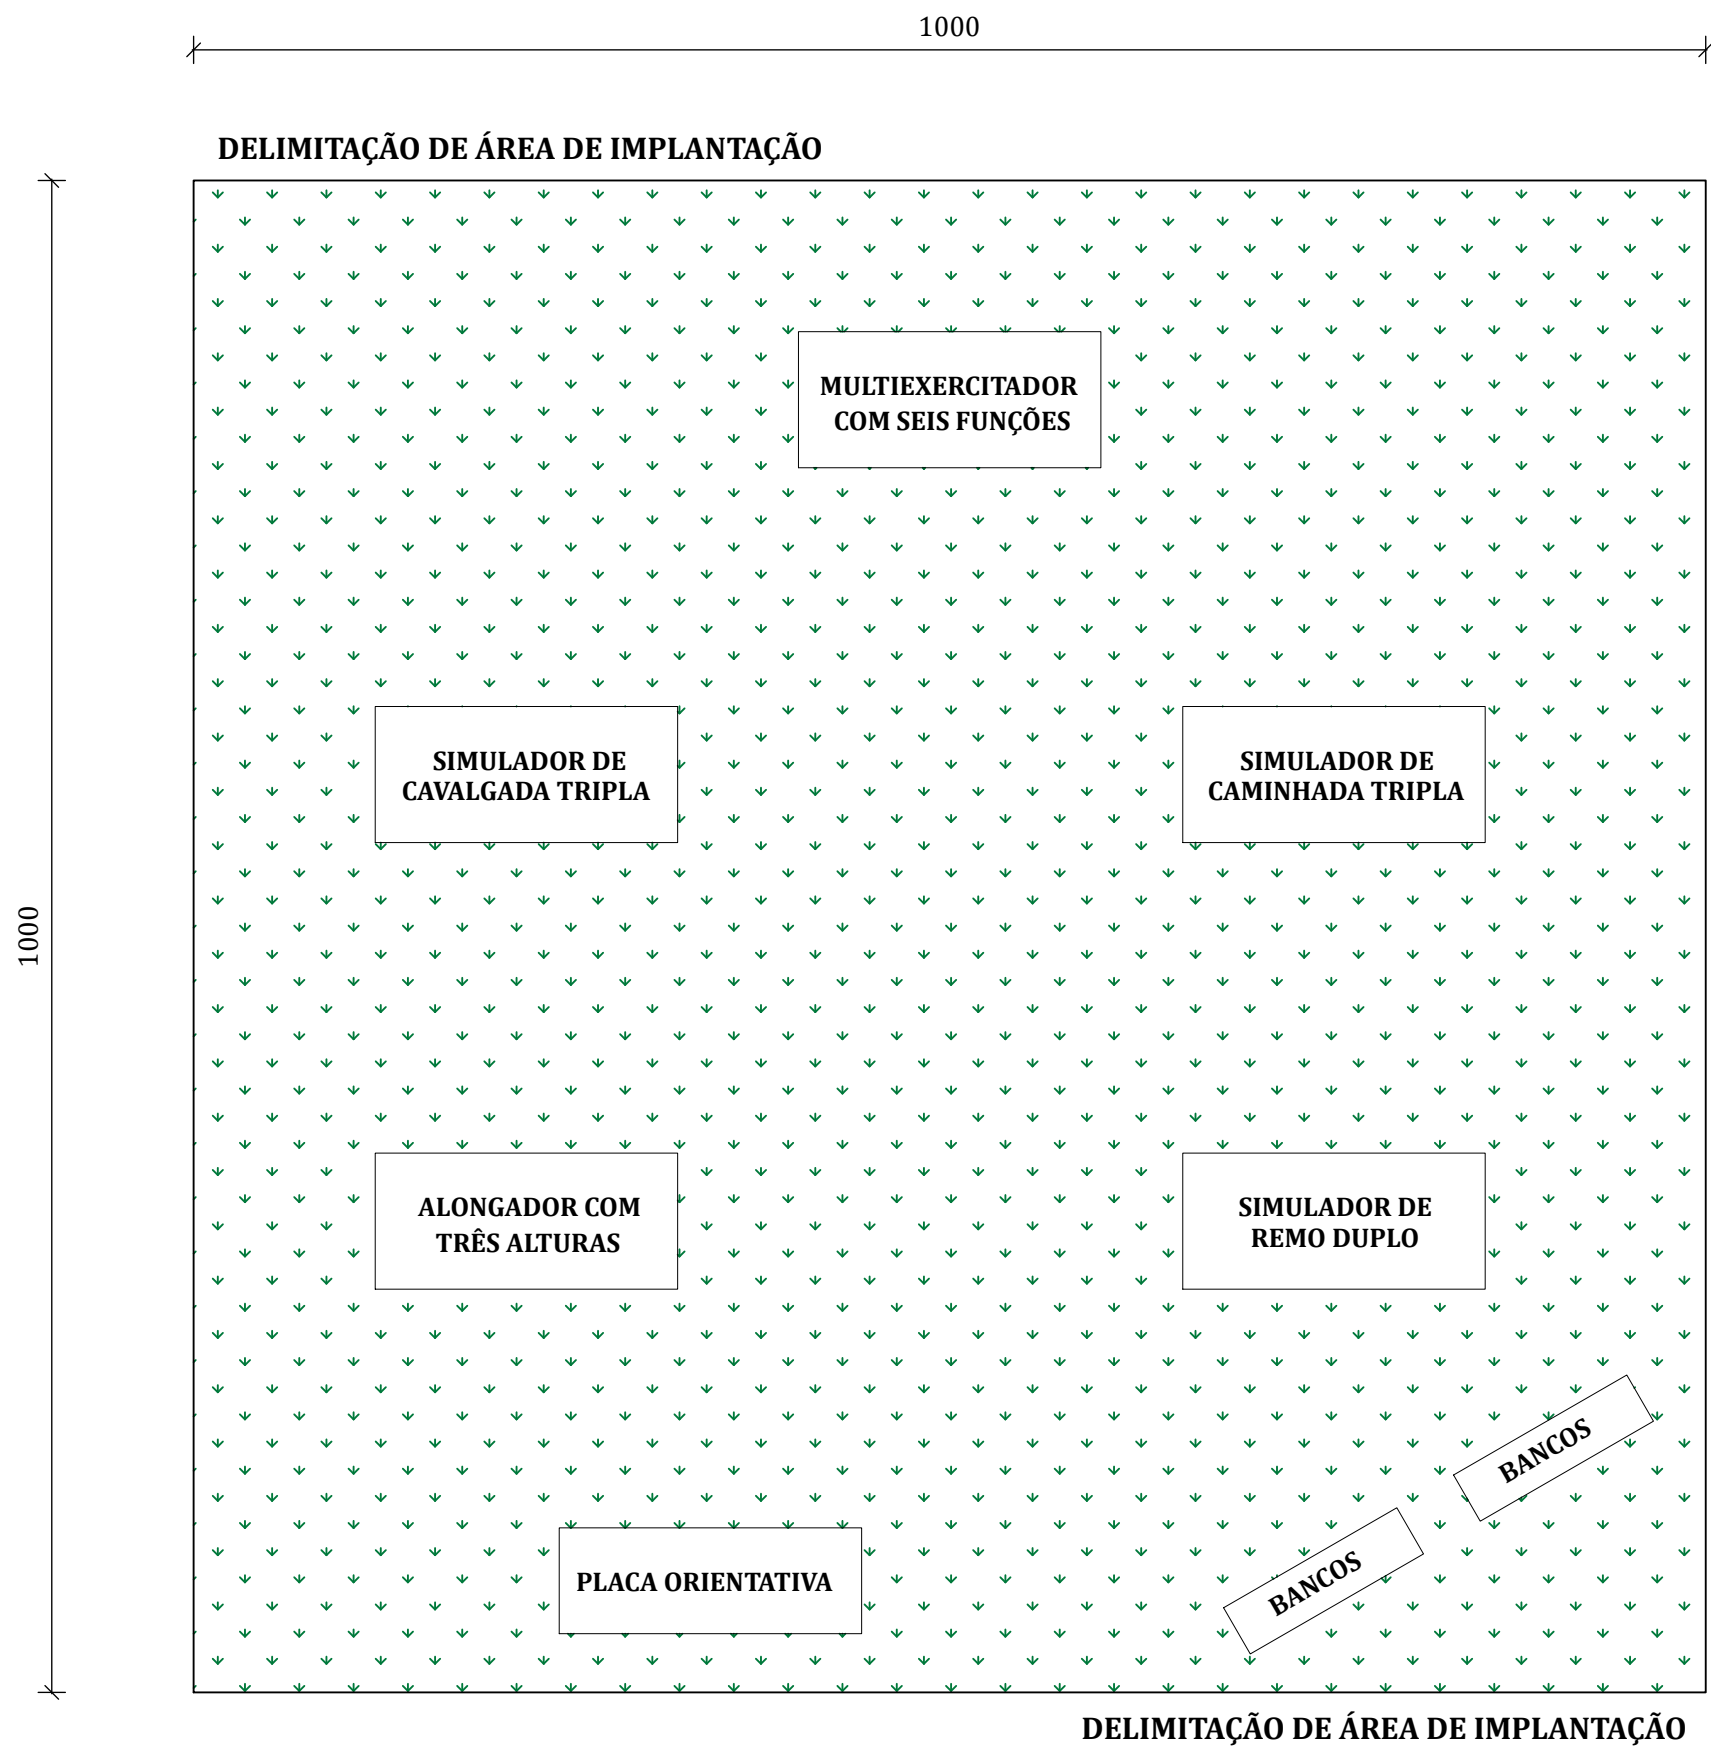

**PLANTA BAIXA**  
**Área:** 100,00 m<sup>2</sup>  
**Esc:** 1:50

IMAGEM REPRESENTATIVA 3D DA ACADEMIA



**ANOTAÇÕES, CARIMBOS E OBSERVAÇÕES:**

IMAGEM REPRESENTATIVA 3D DA ACADEMIA



IMAGEM REPRESENTATIVA 3D DA ACADEMIA



**PREFEITURA MUNICIPAL  
DE PIRAPÓ/RS**

|               |                                              |       |              |          |                    |           |
|---------------|----------------------------------------------|-------|--------------|----------|--------------------|-----------|
| Proprietário: | MUNICÍPIO DE PIRAPÓ                          |       |              |          | Matrícula:         | -         |
| Endereço:     | LINHA CAMPINA E LINHA FIGUEIRA / Pirapó - RS |       |              |          | Quadra:            | -         |
| Titulo:       | CONSTRUÇÃO DE ACADEMIAS AO AR LIVRE          |       |              |          | PRANCHA:<br><br>01 |           |
| Referência:   | Projeto Arquitetônico                        |       |              |          |                    |           |
| Escala:       | Indicadas                                    | Data: | Outubro/2026 | Desenho: |                    | Ígor Kist |
|               |                                              |       |              | Área:    | 2 x 100,00 m²      |           |

Documento assinado digitalmente  
**igor** **MACHADO KIST**  
Data: 08/10/2026 22:11:46-0300  
Verifique em <https://validar.iti.gov.br>

Prefeito:  
Lauri Luiz Scheeren  
CPF: 357.221.000-30

Responsável Técnico  
Eng. Civil - Ígor Machado Kist  
CREA RS246150