


1

CORTE B


1 : 50

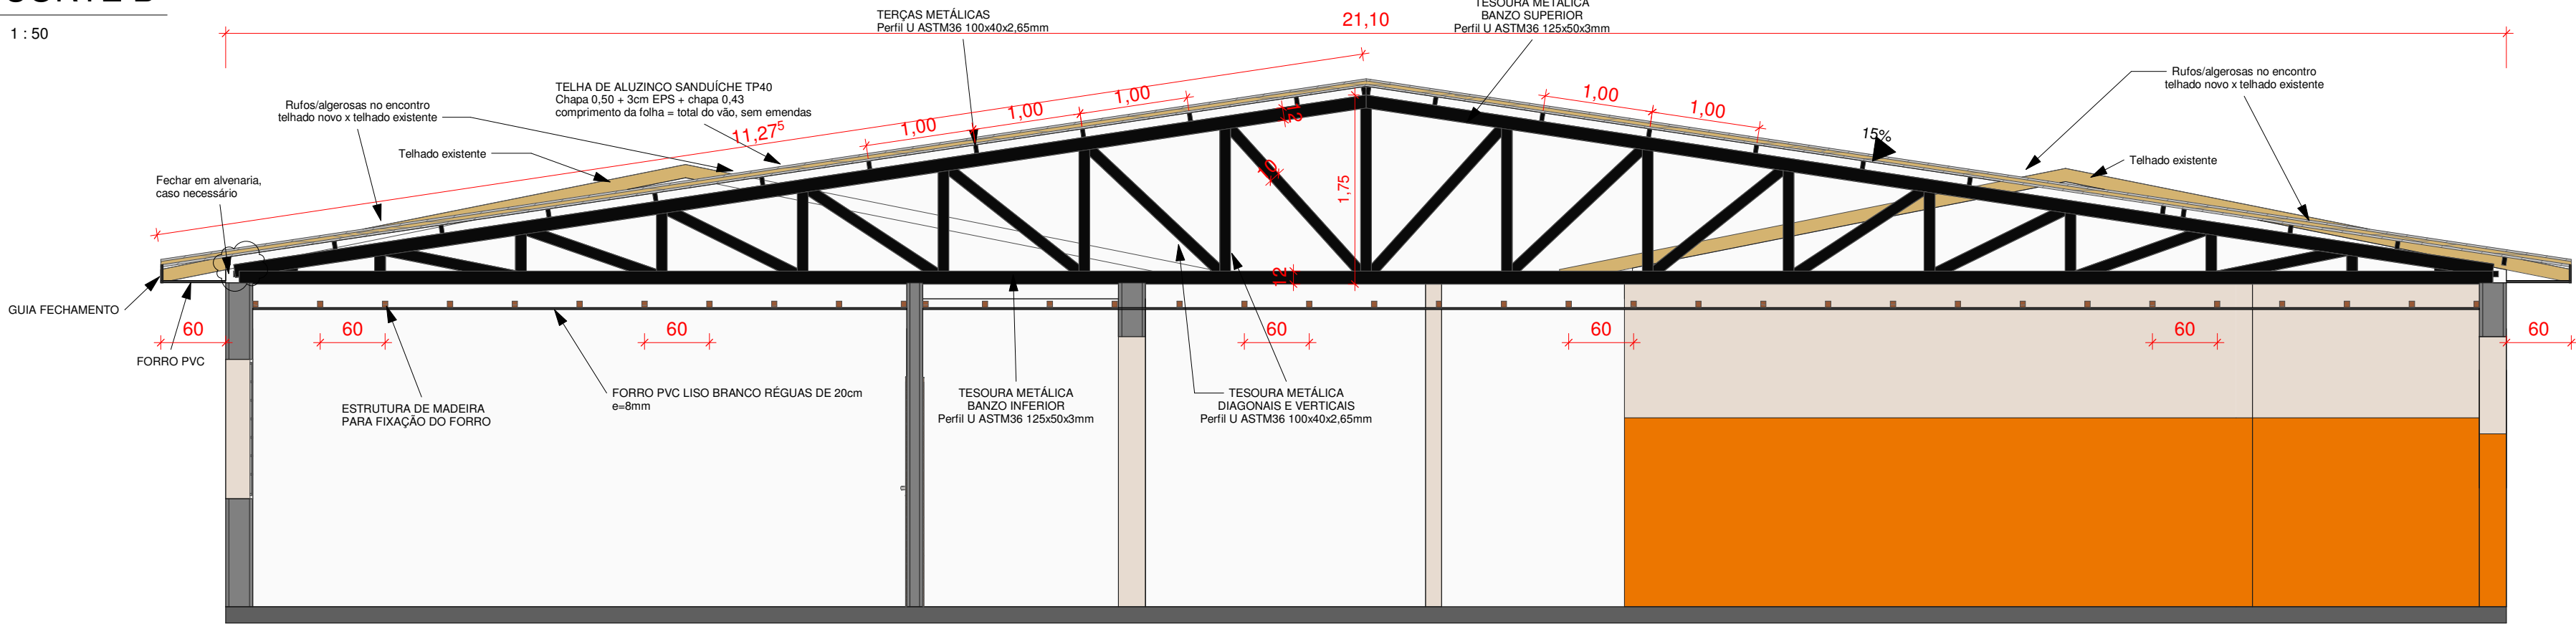

3

CORTE A

1 : 50

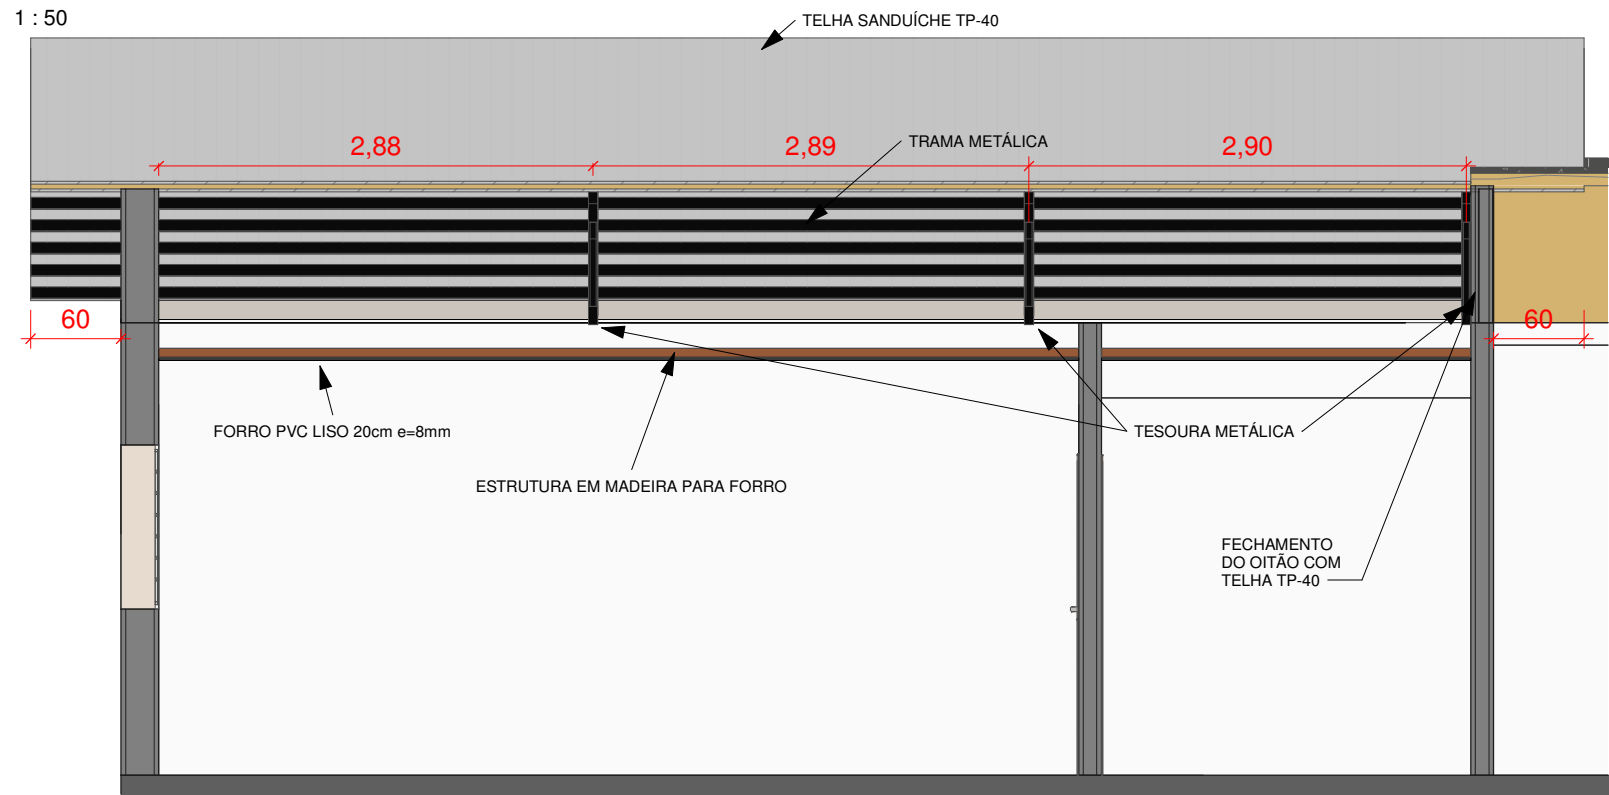

PROJETO: CORTES

LOCAL: Escola Municipal - Colônia Limeira - Roque Gonzales

RESPONSÁVEL TÉCNICO:
Engª Thaís Schmitt

PROPRIETÁRIO:
Município de Roque
Gonzales

FOLHA:

03

REV. 01

ESCALA:

1 : 50

DATA:

14/10/2026

