




VISTA GERAL
ESC.: 1/50

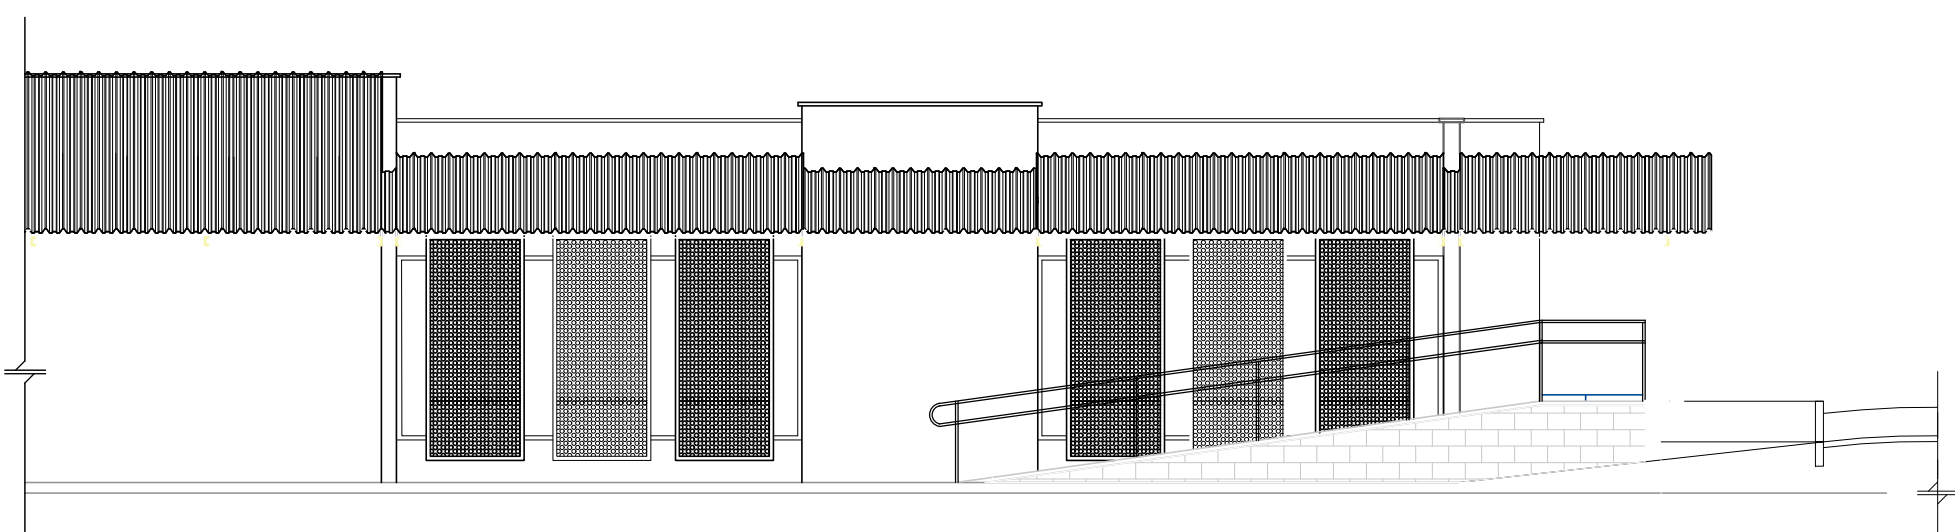


CORTE NA RAMPA
ESC.: 1/50

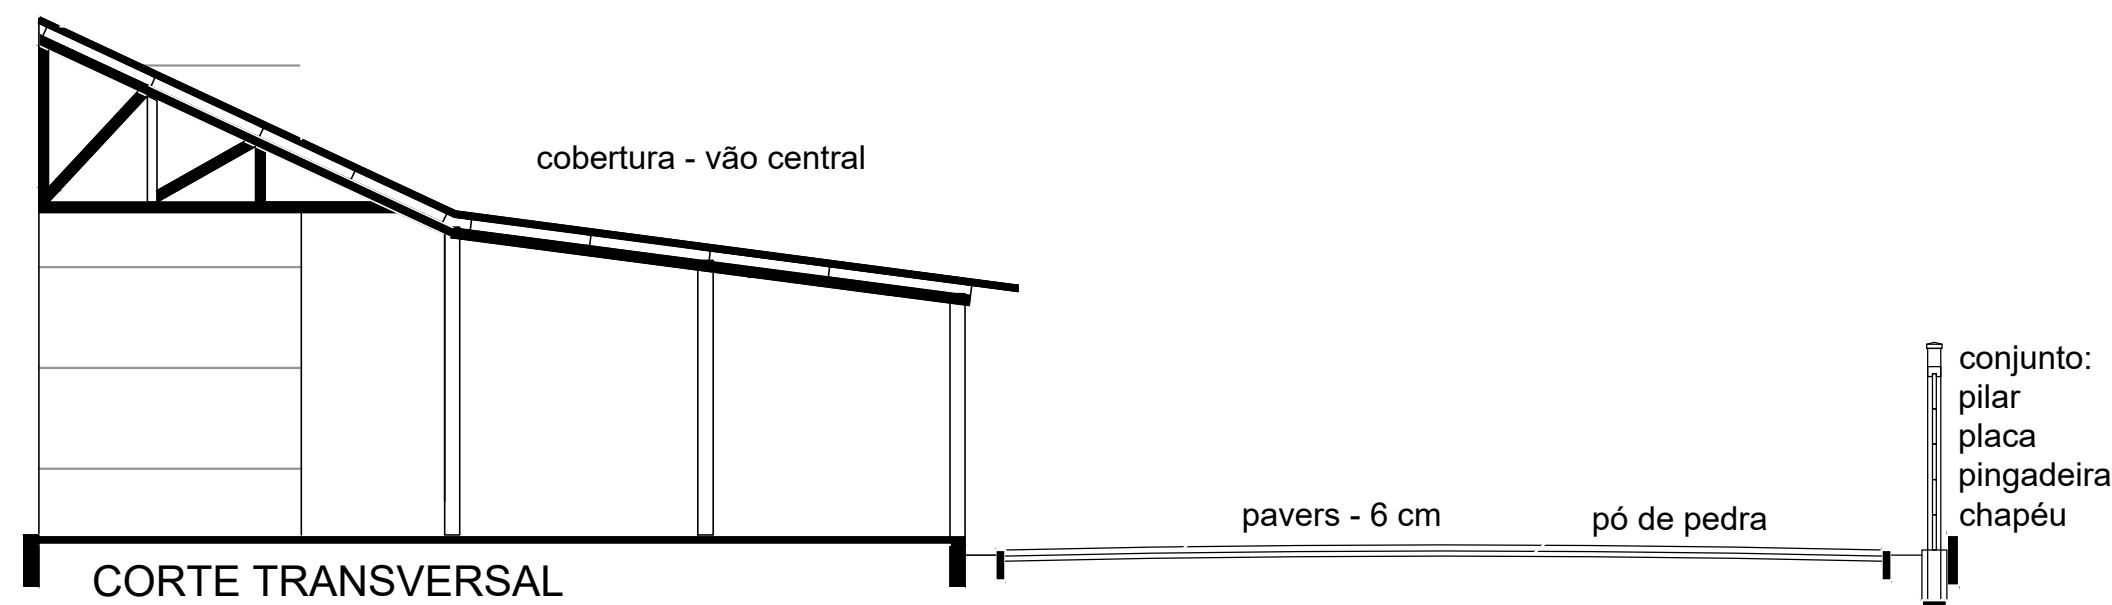


CORTE TRANSVERSAL
ESC.: 1/75

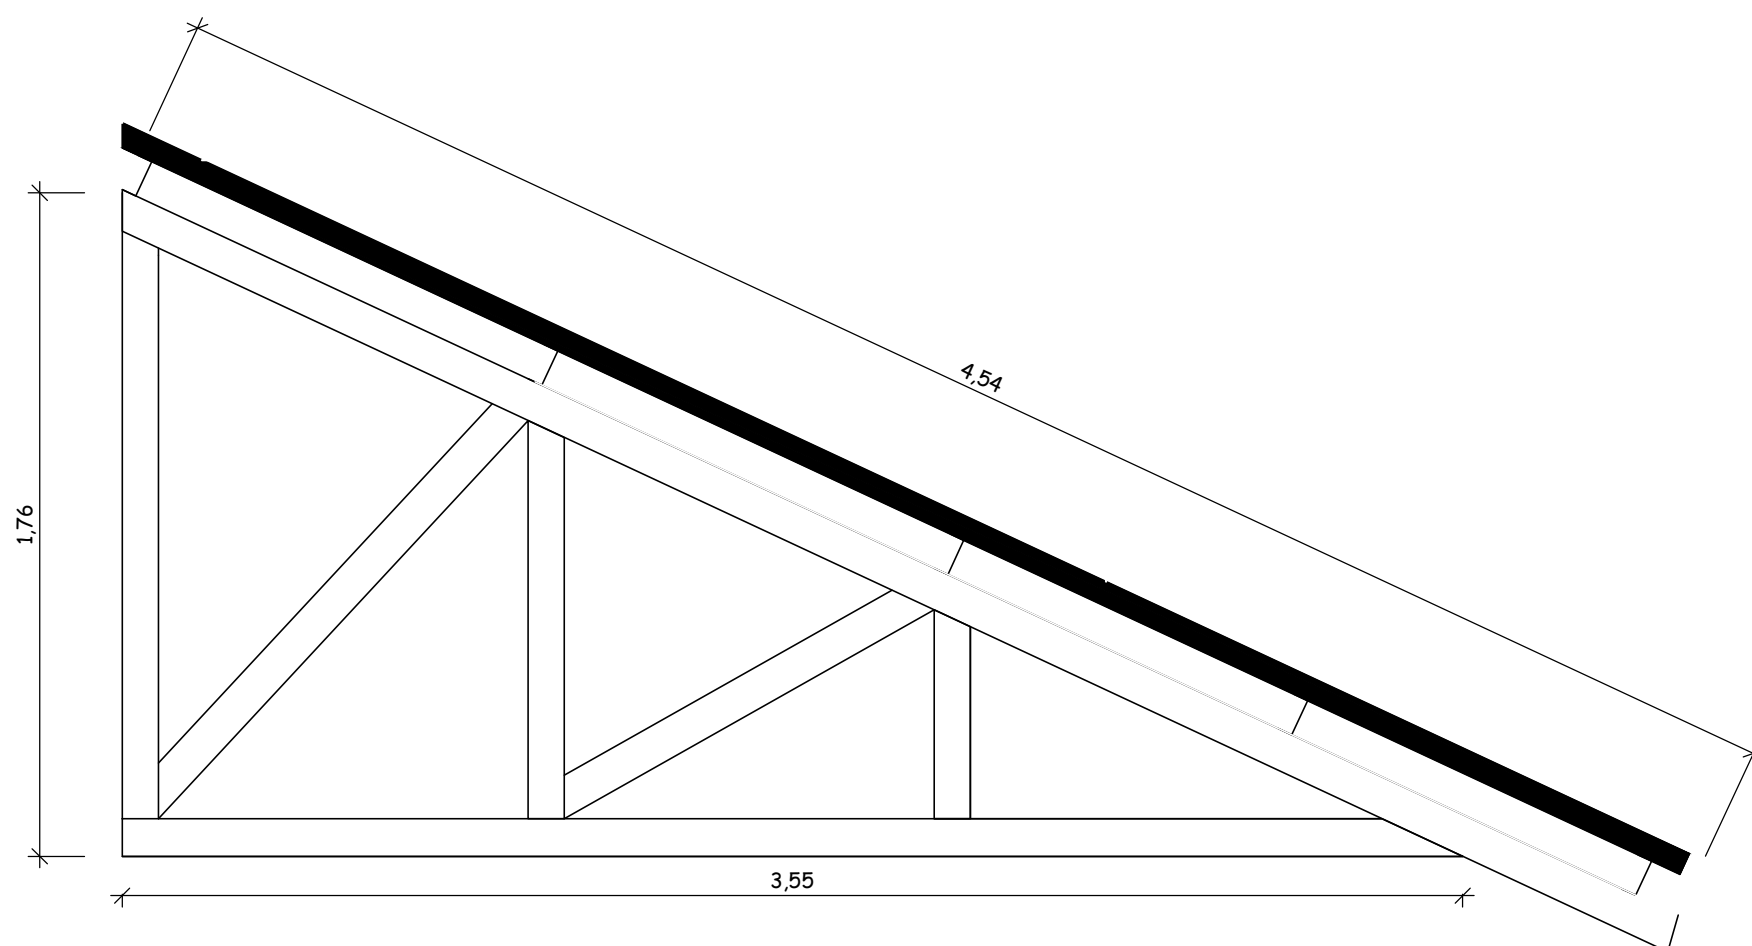


DETALHE TESOURA GRANDE
ESC.: 1/20

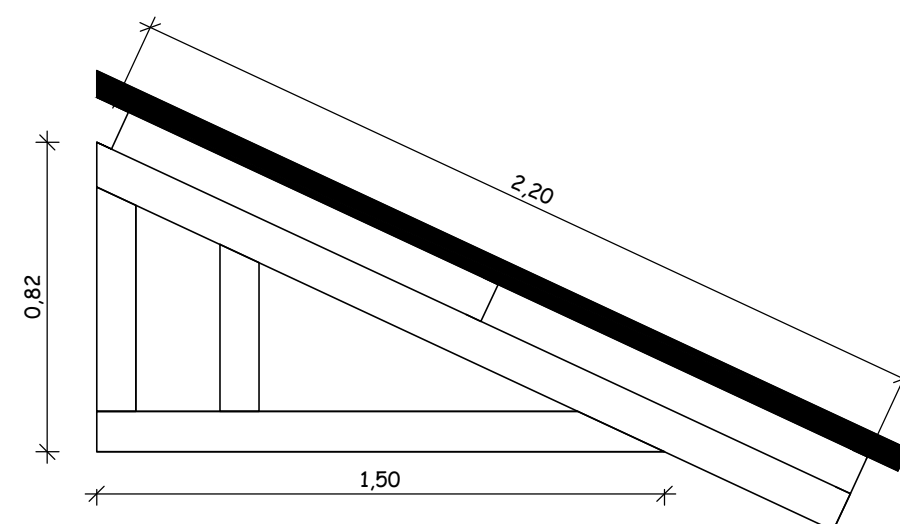

DETALHE TESOURA PEQUENA
ESC.: 1/20

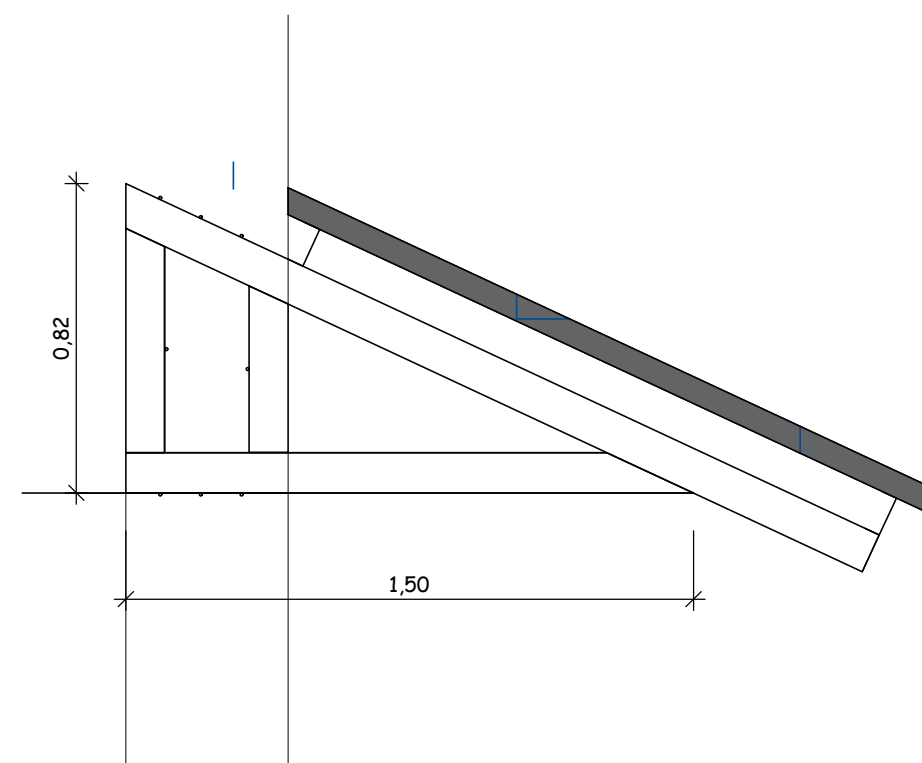

DETALHE CORTE NA TELHA
ESC.: 1/20

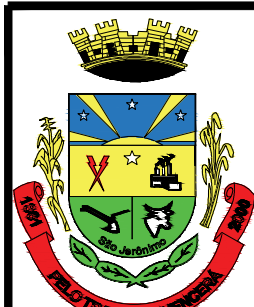PREFEITURA MUNICIPAL DE SÃO JERÔNIMO			
	PROJETO/OBRA	DATA	
	PROJETO DE MELHORIAS NA ESCOLA NELSON MARCHEZAN	10/08/2026	
	RESP. TÉCNICO PROJETO/FISCAL OBRA	ESCALA	
	GILBERTO PRADELLA CAU RS A 14344-8	INDICADA	
	GESTOR RESPONSÁVEL	PRANCHA	
	MARIA NAZARÉ DIAS DORNELLES SECRETÁRIA MUNICIPAL DE EDUCAÇÃO	02/02	
ÁREA		000,00M²	
ERTO			

Assinantes



GILBERTO PRADELLA

Assinou em 26/08/2026 às 08:56:52 com o certificado avançado da Betha Sistemas e possui a identidade verificada com o CPF *****.839.000-****.

Eu, GILBERTO PRADELLA, estou ciente das normas descritas na Lei nº 14.063/2020, no que se refere aos tipos de assinaturas consideradas como válidas para a prática de atos e interações pelos Entes Públicos.

Veracidade do documento



Documento assinado digitalmente.

Verifique a veracidade utilizando o QR Code ao lado ou acesse o site **verificador.betha.cloud** e insira o código abaixo:

GNW-EME-444-48Z