



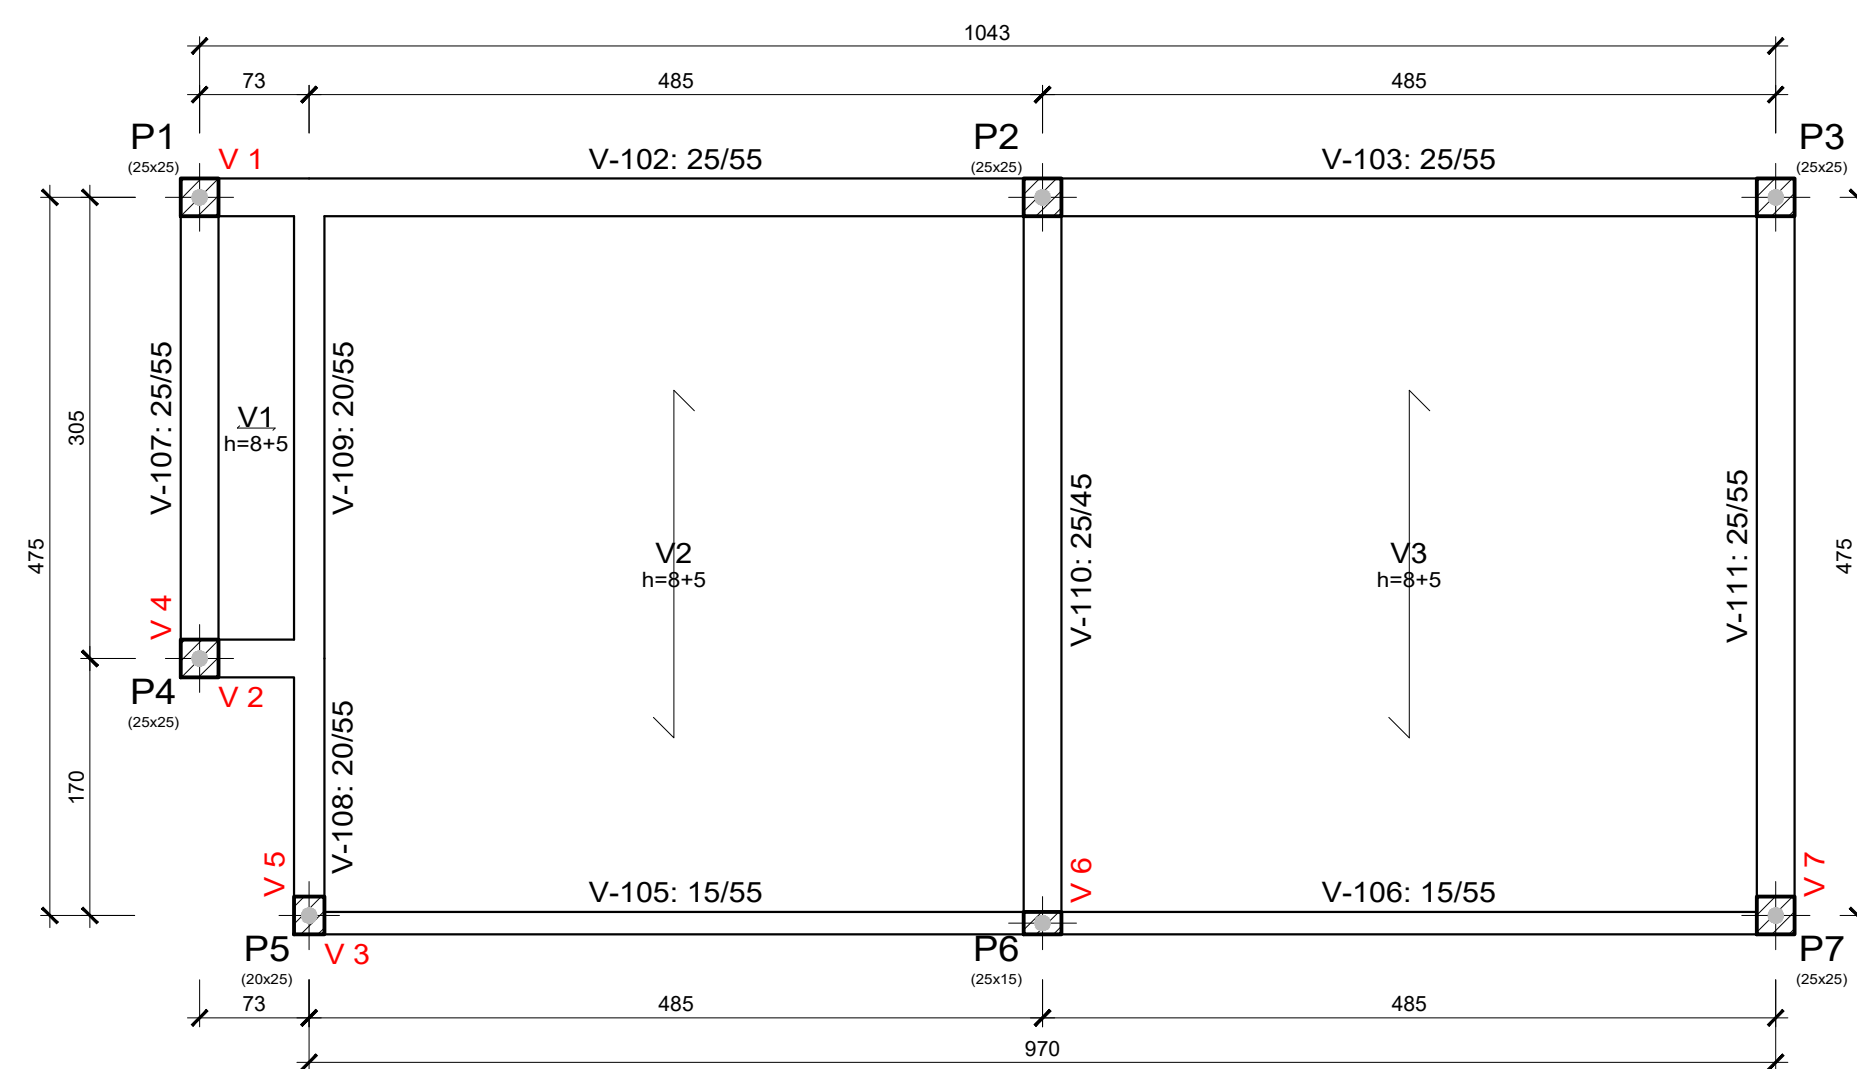


01 Locação - Vigas Baldrame Bar
Escala: 1/50


P1, P2, P3 e P4

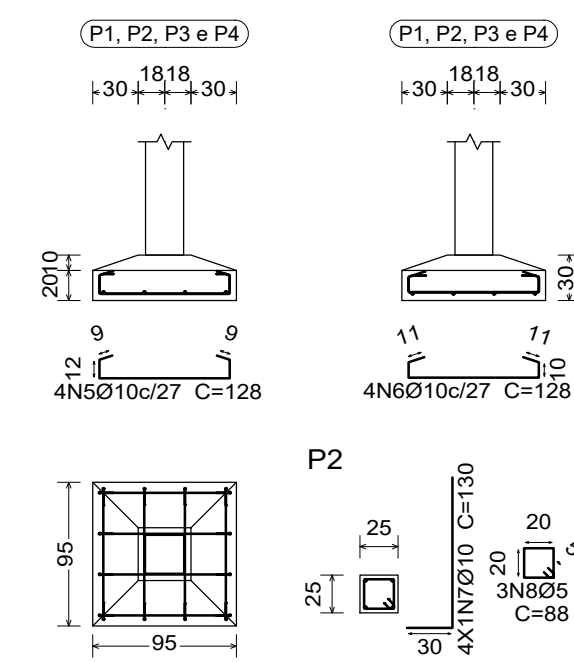


P5

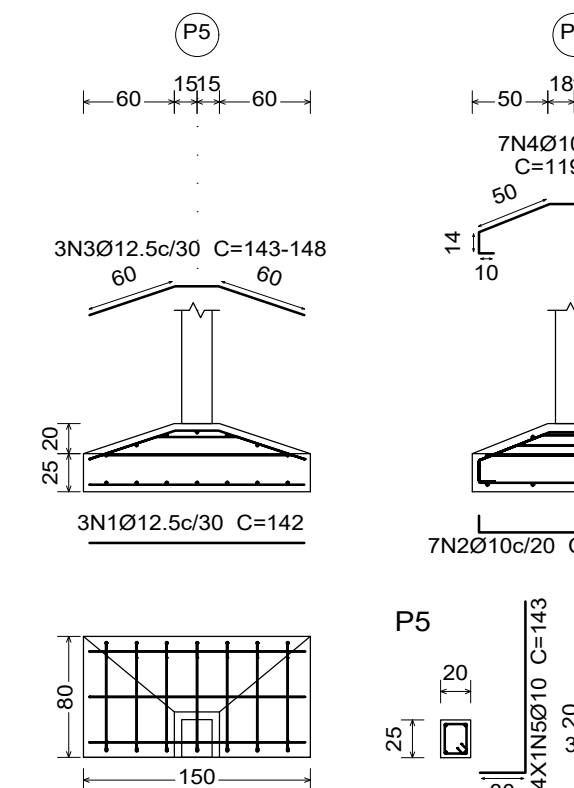

P6

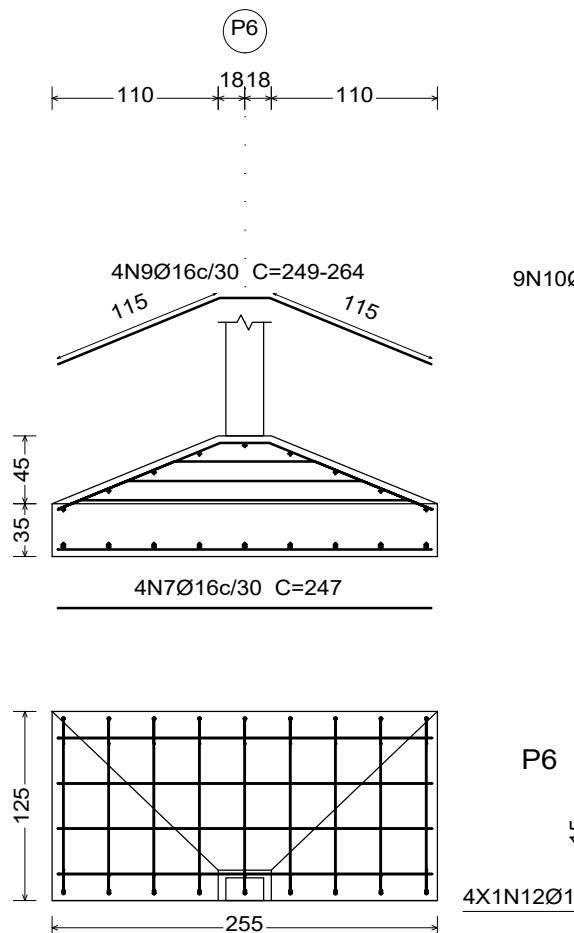


P7

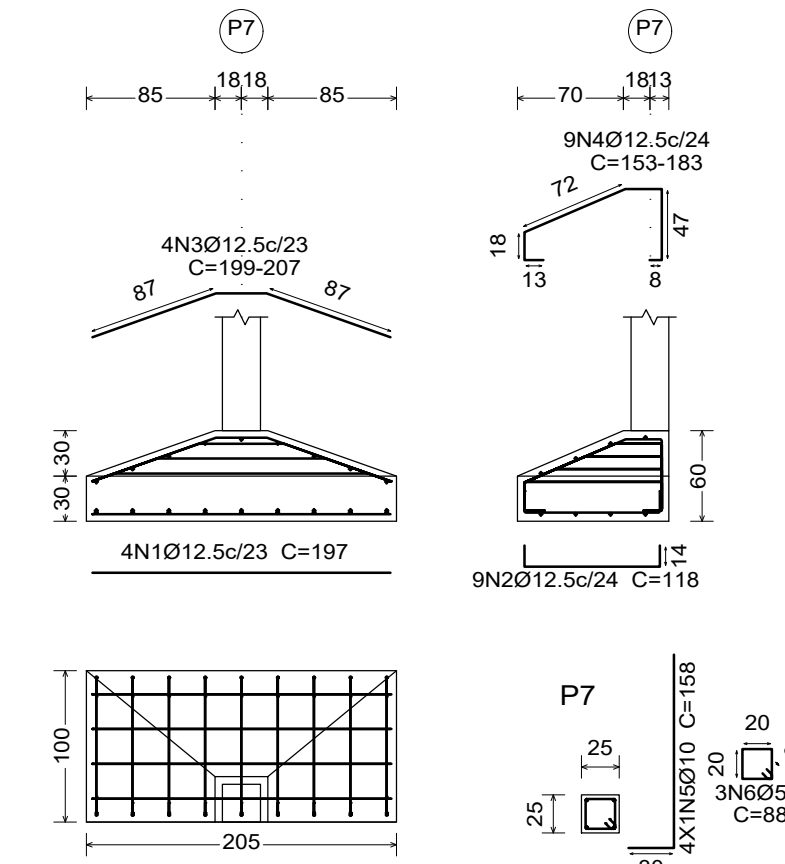


02 Detalhamento - Fundações Bar
Escala: 1/50


V 1

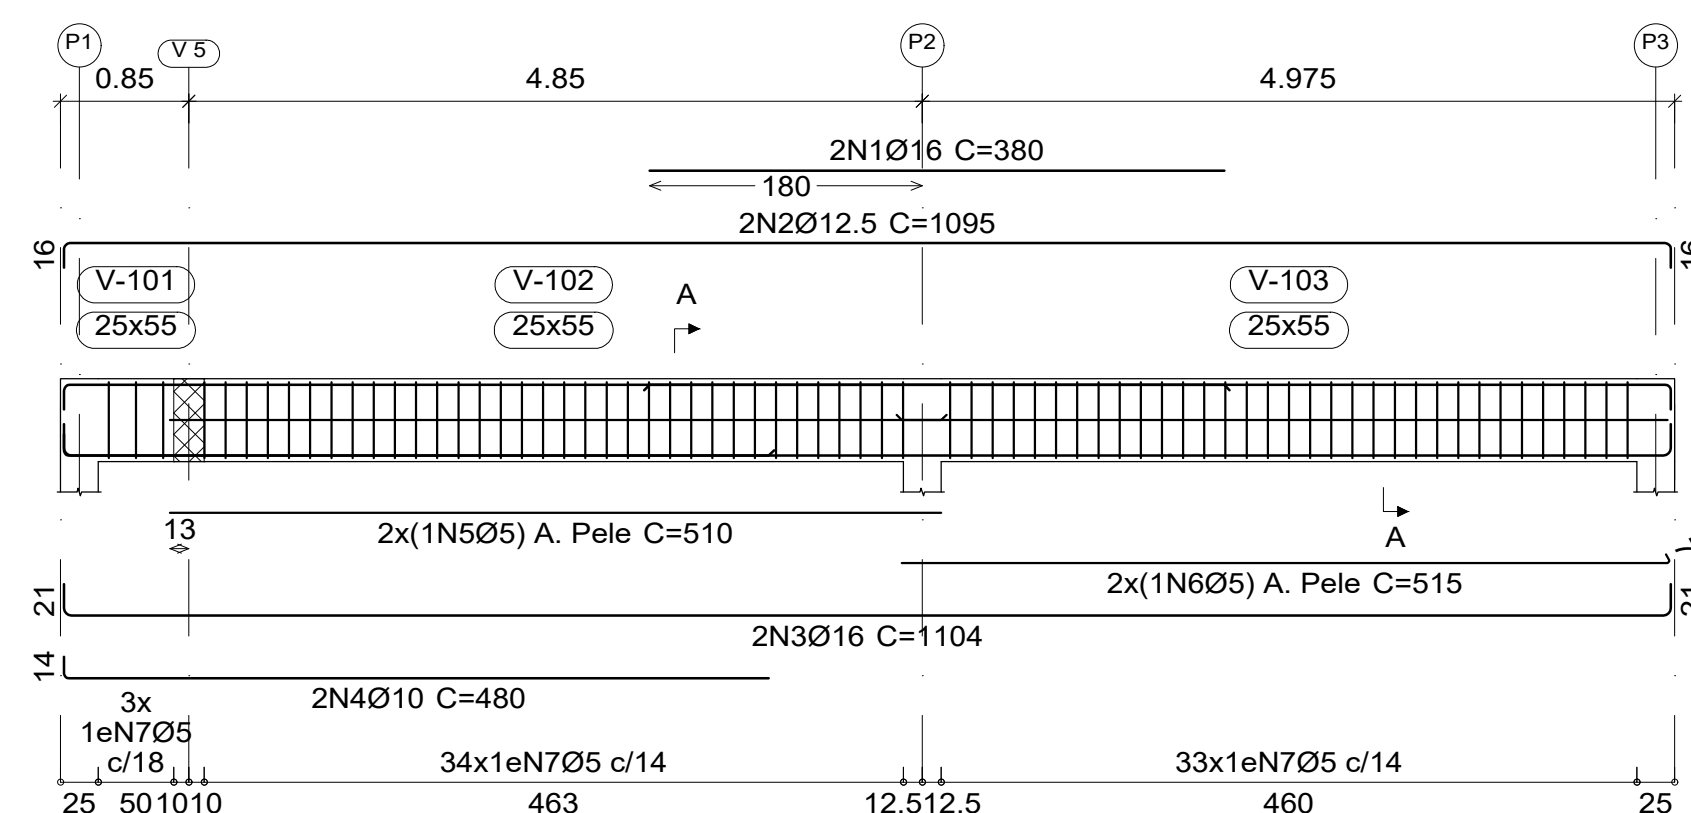

V 2

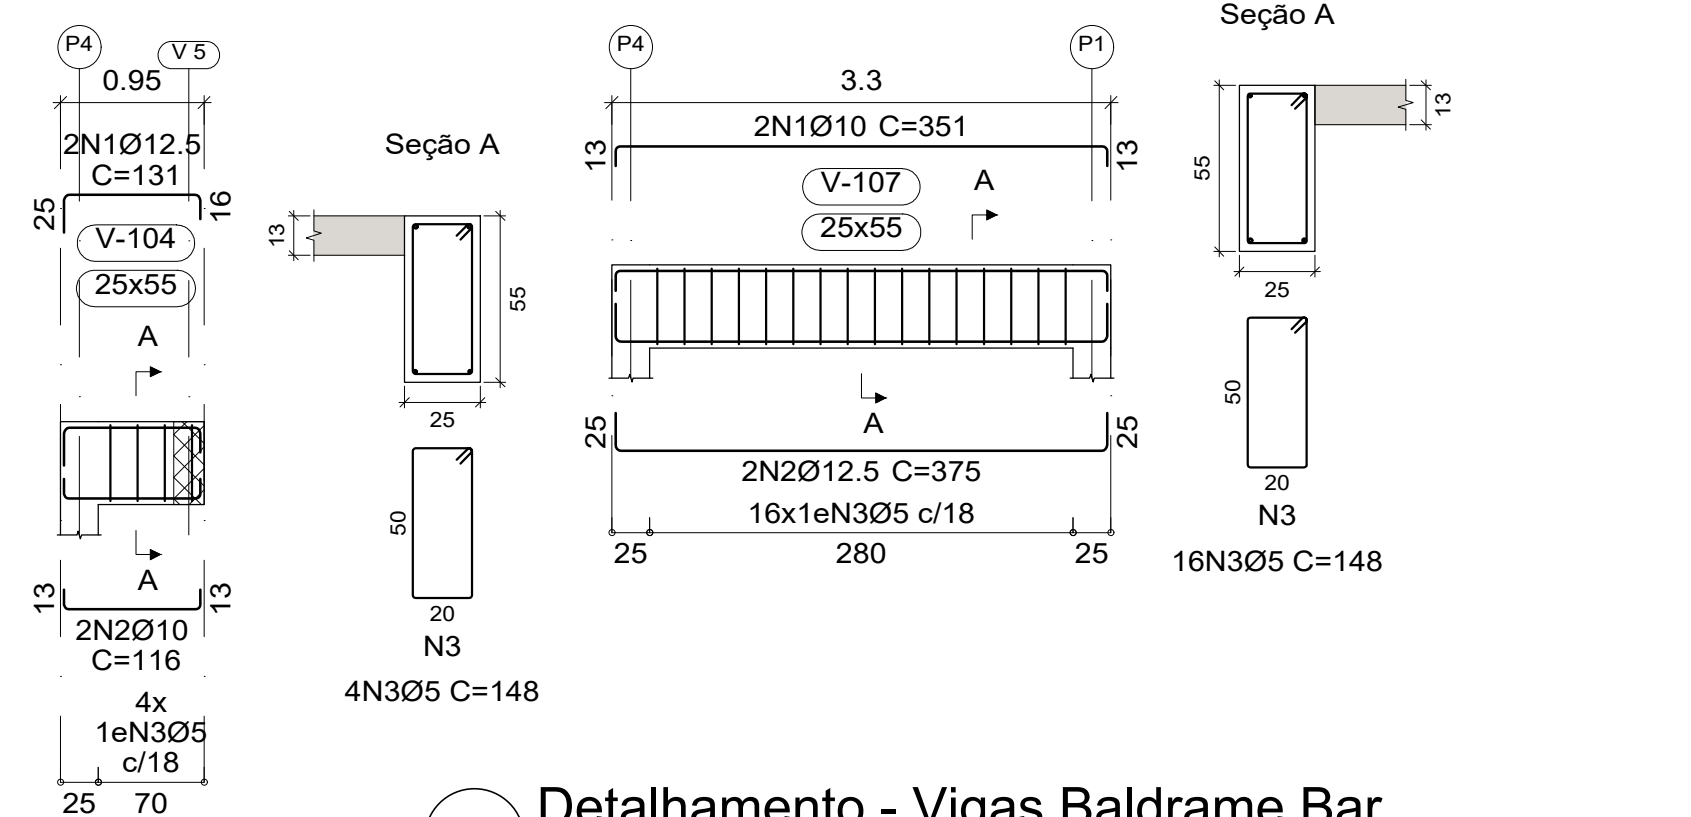


V 4

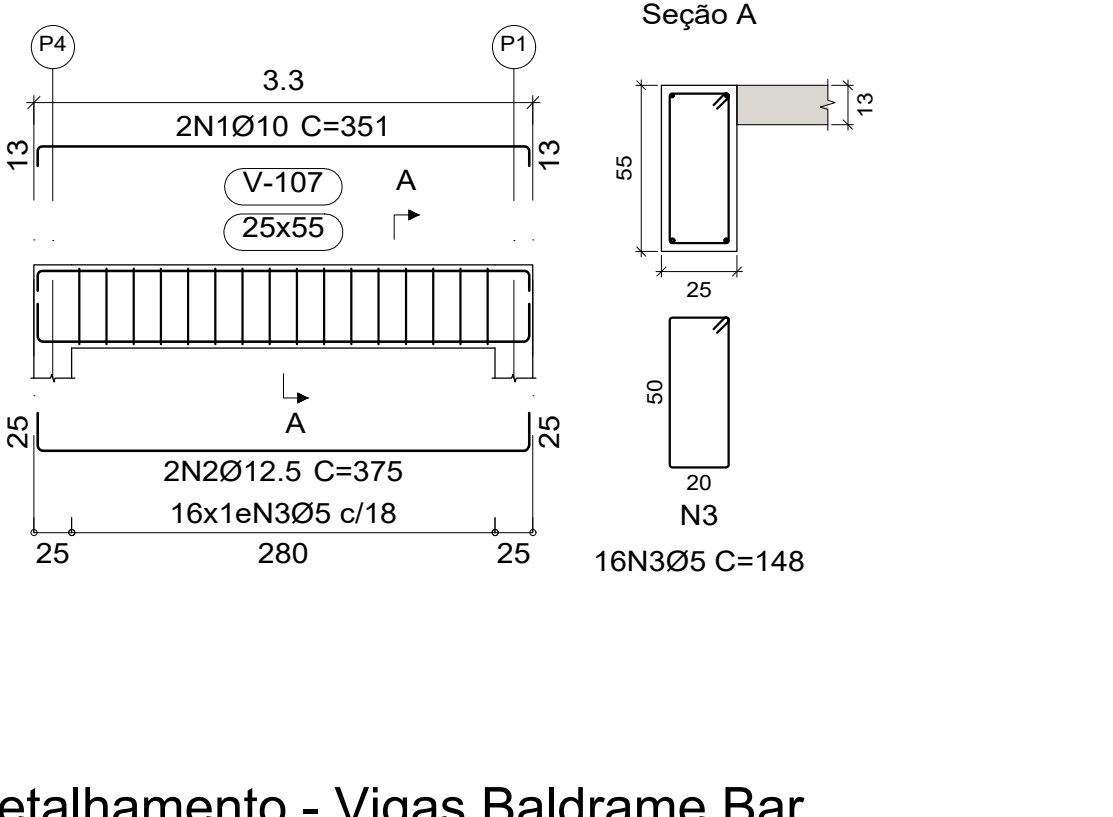


03 Detalhamento - Vigas Baldrame Bar
Escala: 1/50


V 3

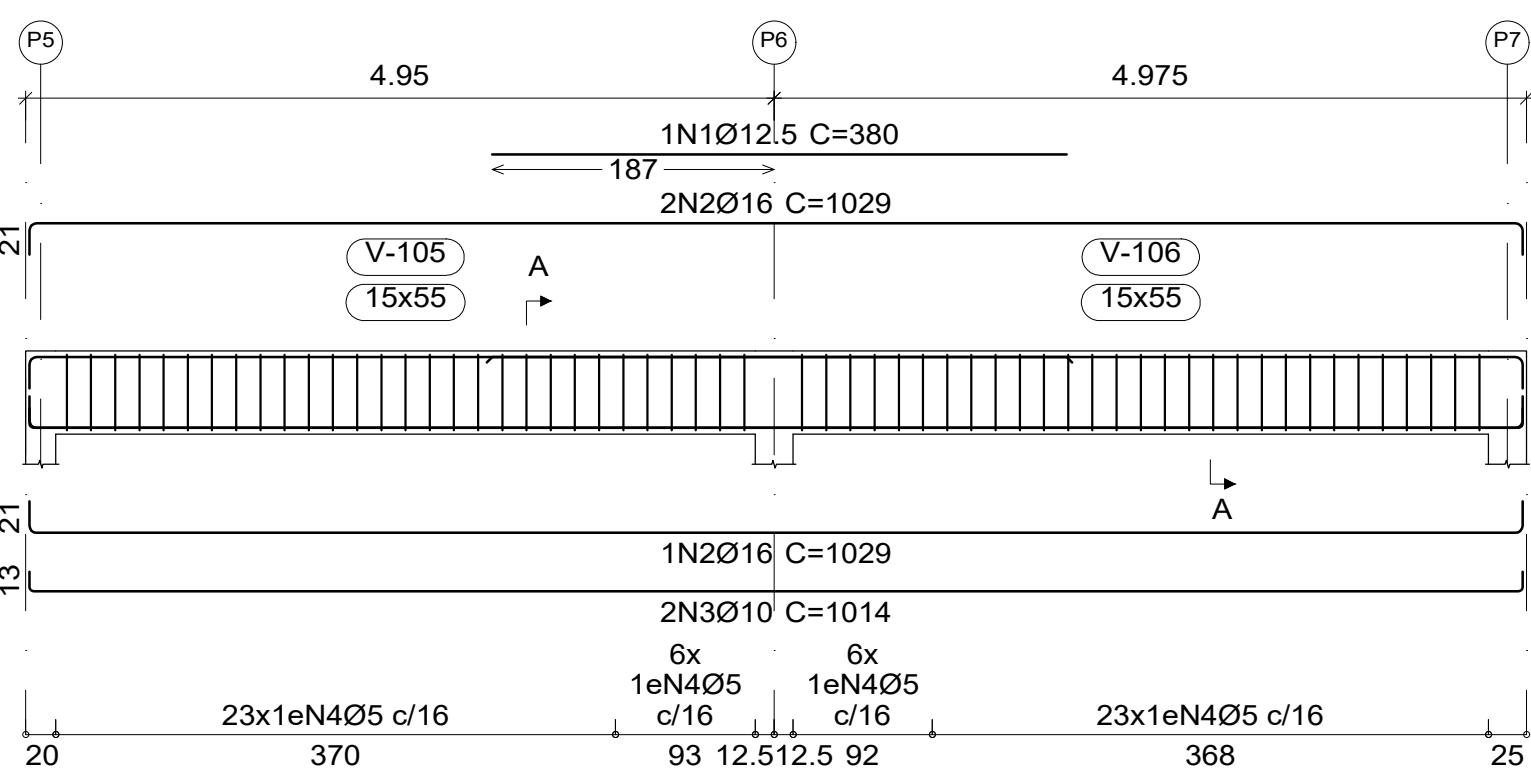


V 5

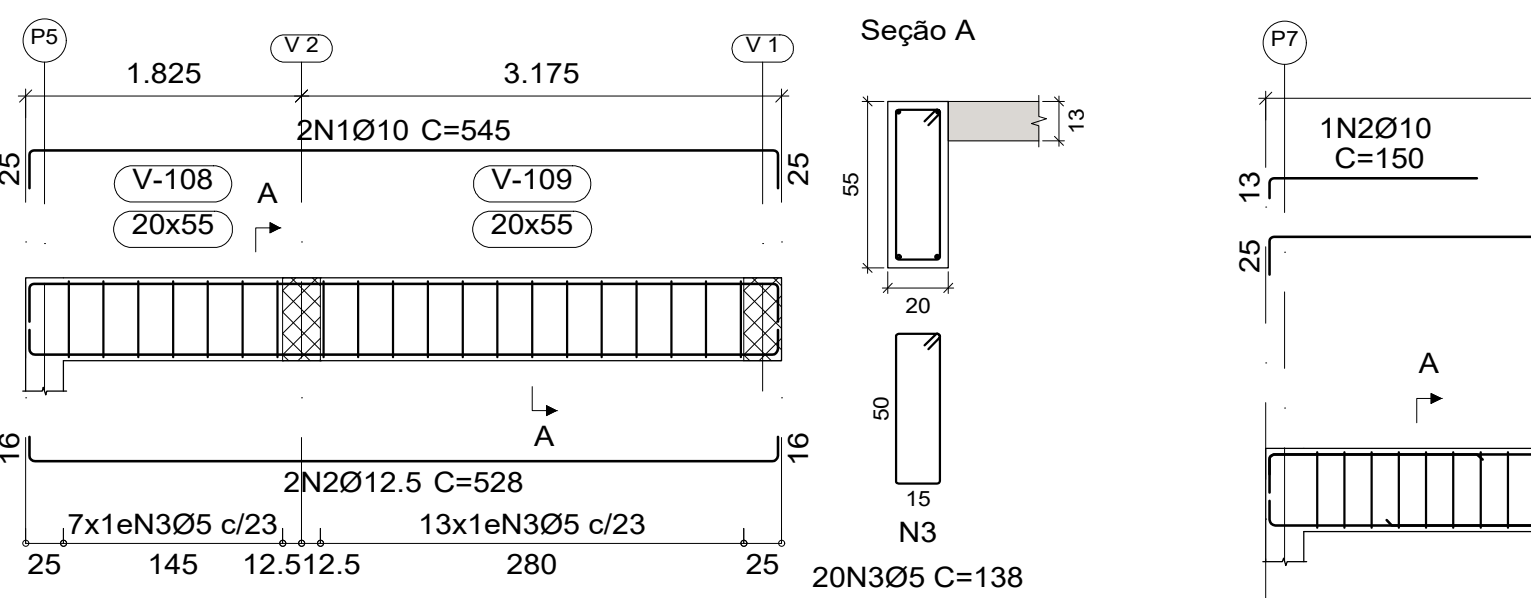








V 6

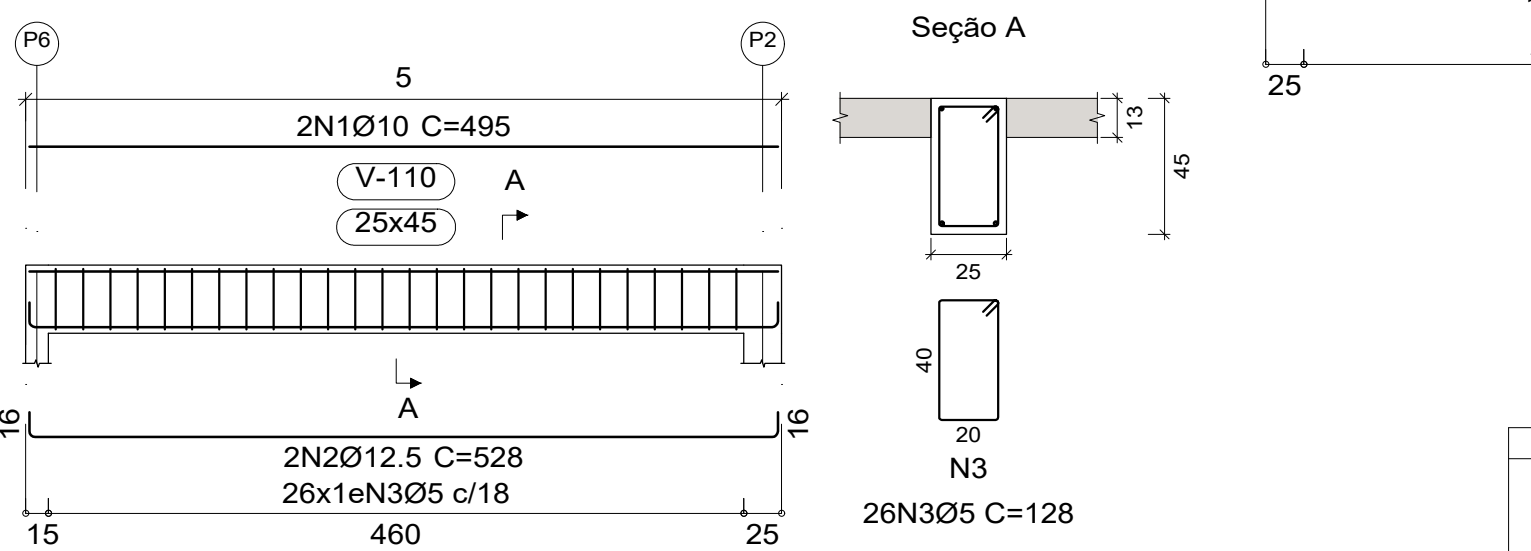

V 7

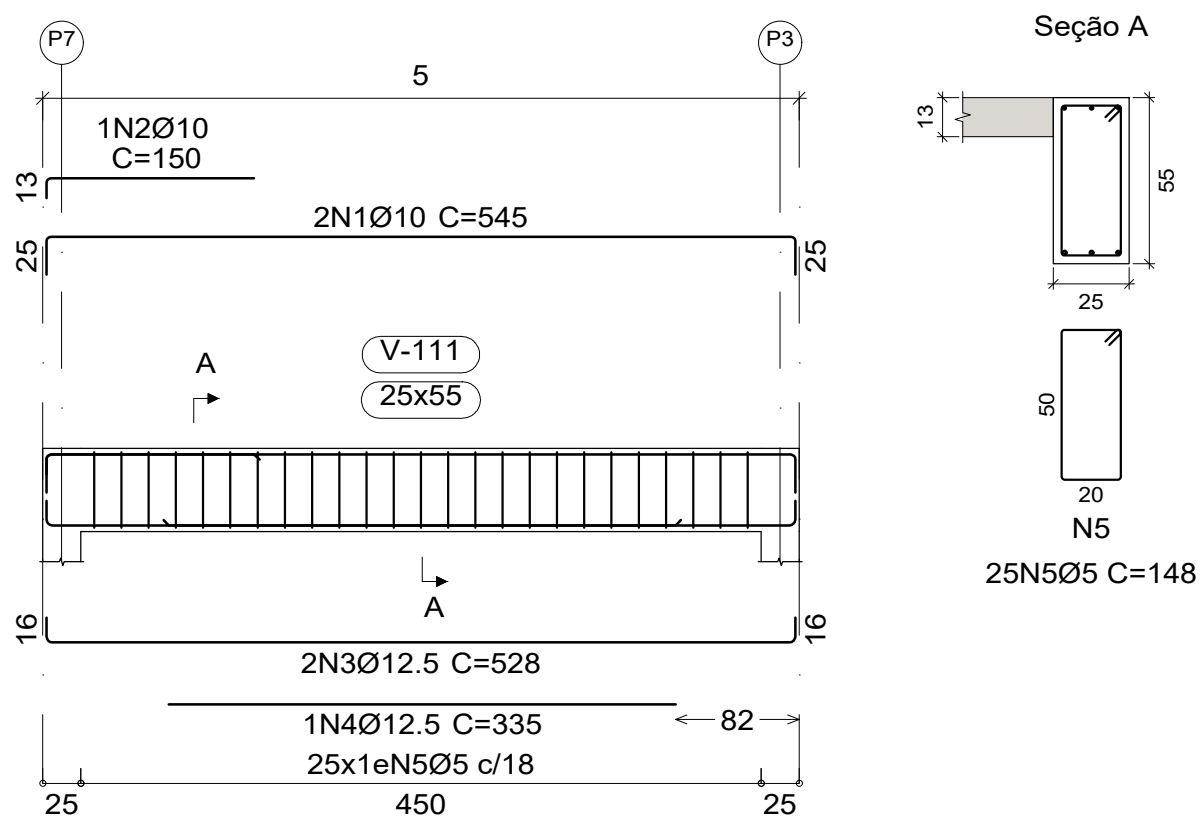

Cinta sobre alvenaria

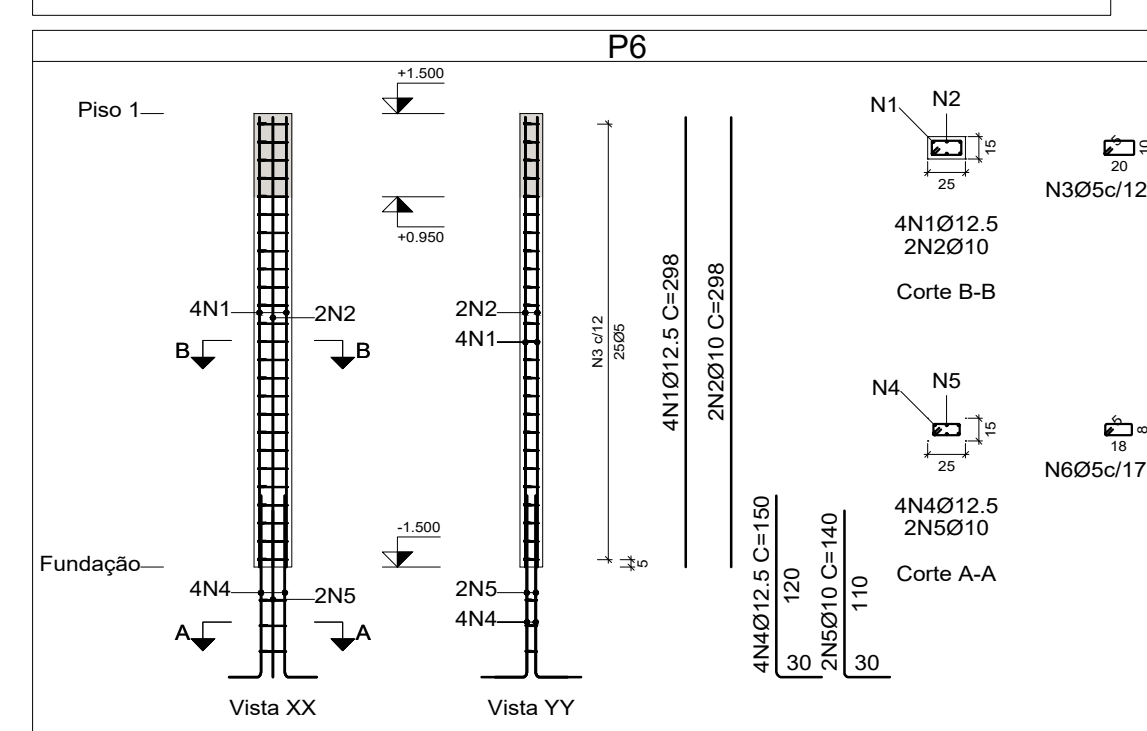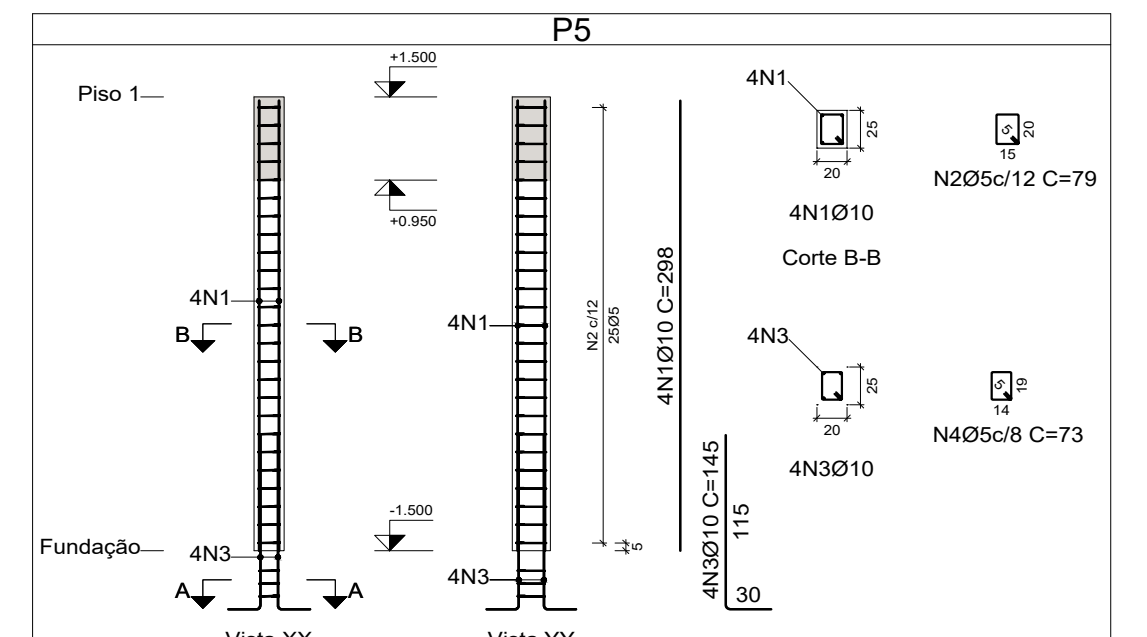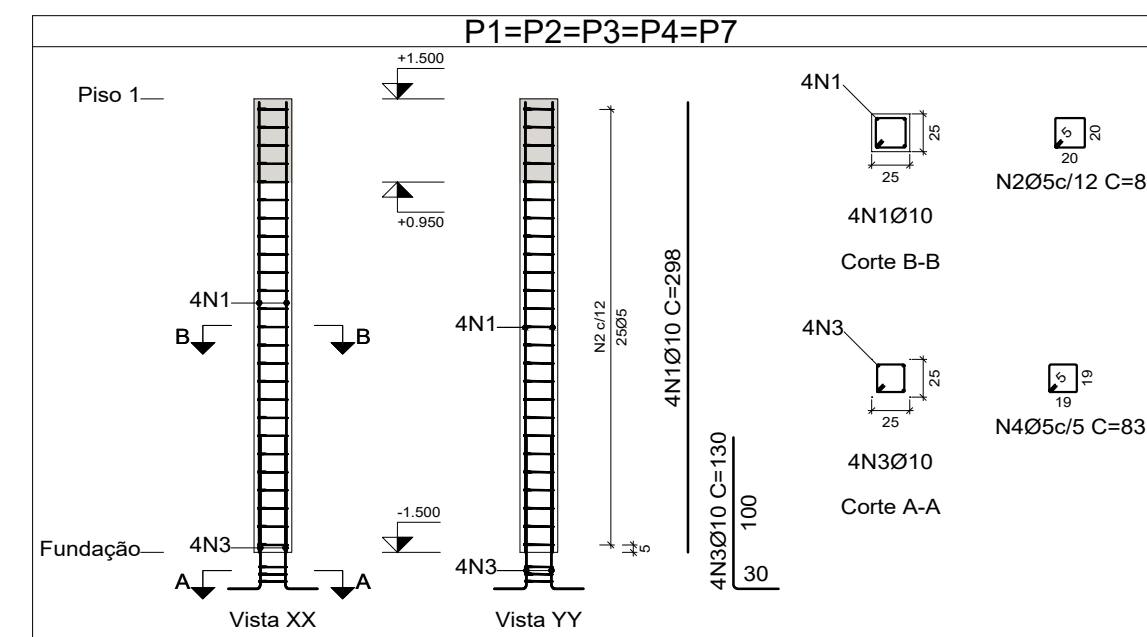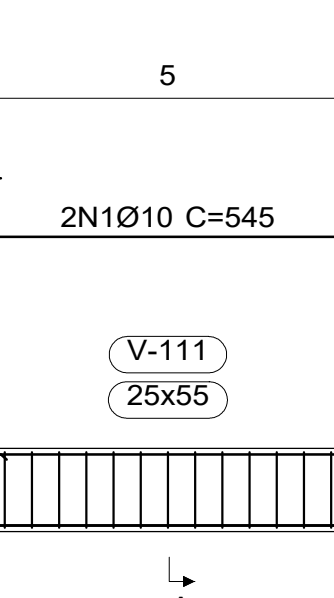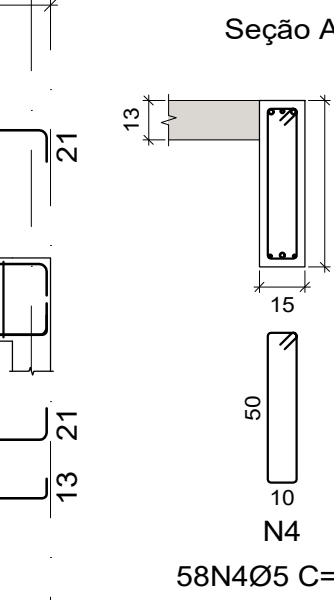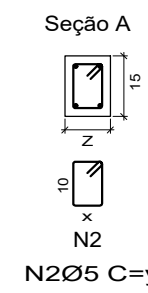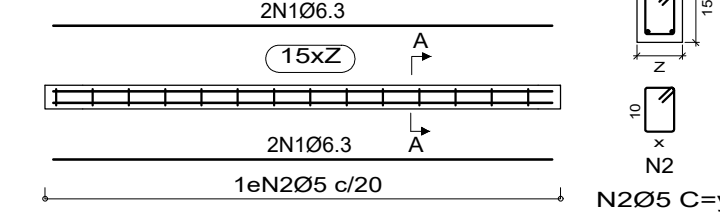

04 Detalhamento - Pilares Bar
Escala: 1/50

		PREFEITURA MUNICIPAL DE SÃO MARCOS	
		NÚCLEO DE ENGENHARIA	
Eng. Aníldria Gabriela Peccin Marcon		Engenheira Civil - Crea/RS 174.673	
Eng. Pablo Candido Corrêa		Engenheiro Civil - Crea/RS 219.898	
Arq. Ramona Romio		Arquiteto e Urbanista - CAU A42.350-5	
Eng. Rodrigo Giotti		Engenheiro Civil - Crea/RS 226.963	
RESPONSÁVEL TÉCNICO PROJETISTA: PABLO CANDIDO CORRÊA			
OBRA: REFORMA NO PAVILHÃO DE ESPORTES MANOEL RAMOS DE CASTILHOS			
PROPRIETÁRIO: SECRETARIA DA CULTURA, DESPORTO E TURISMO			
LOCALIZAÇÃO: RUA PROFESSOR FRANCISCO STAWINSKI, 424			
DISTRITO: 01	ZONA: 01	QUADRA: 103	LOTE: 444
PROJETOS: PROJETO ESTRUTURAL BAR			
ESCALAS: INDICADAS	DESENHO: PABLO	DATA: 15/06/2026	ÁREA: 107,71
ASSINATURA RESPONSÁVEL TÉCNICO: PABLO CANDIDO CORRÊA		ASSINATURA DO PROPRIETÁRIO:	
Data: 18/06/2026 16:31:49-0300		Verifique em: https://validar.rn.gov.br	