




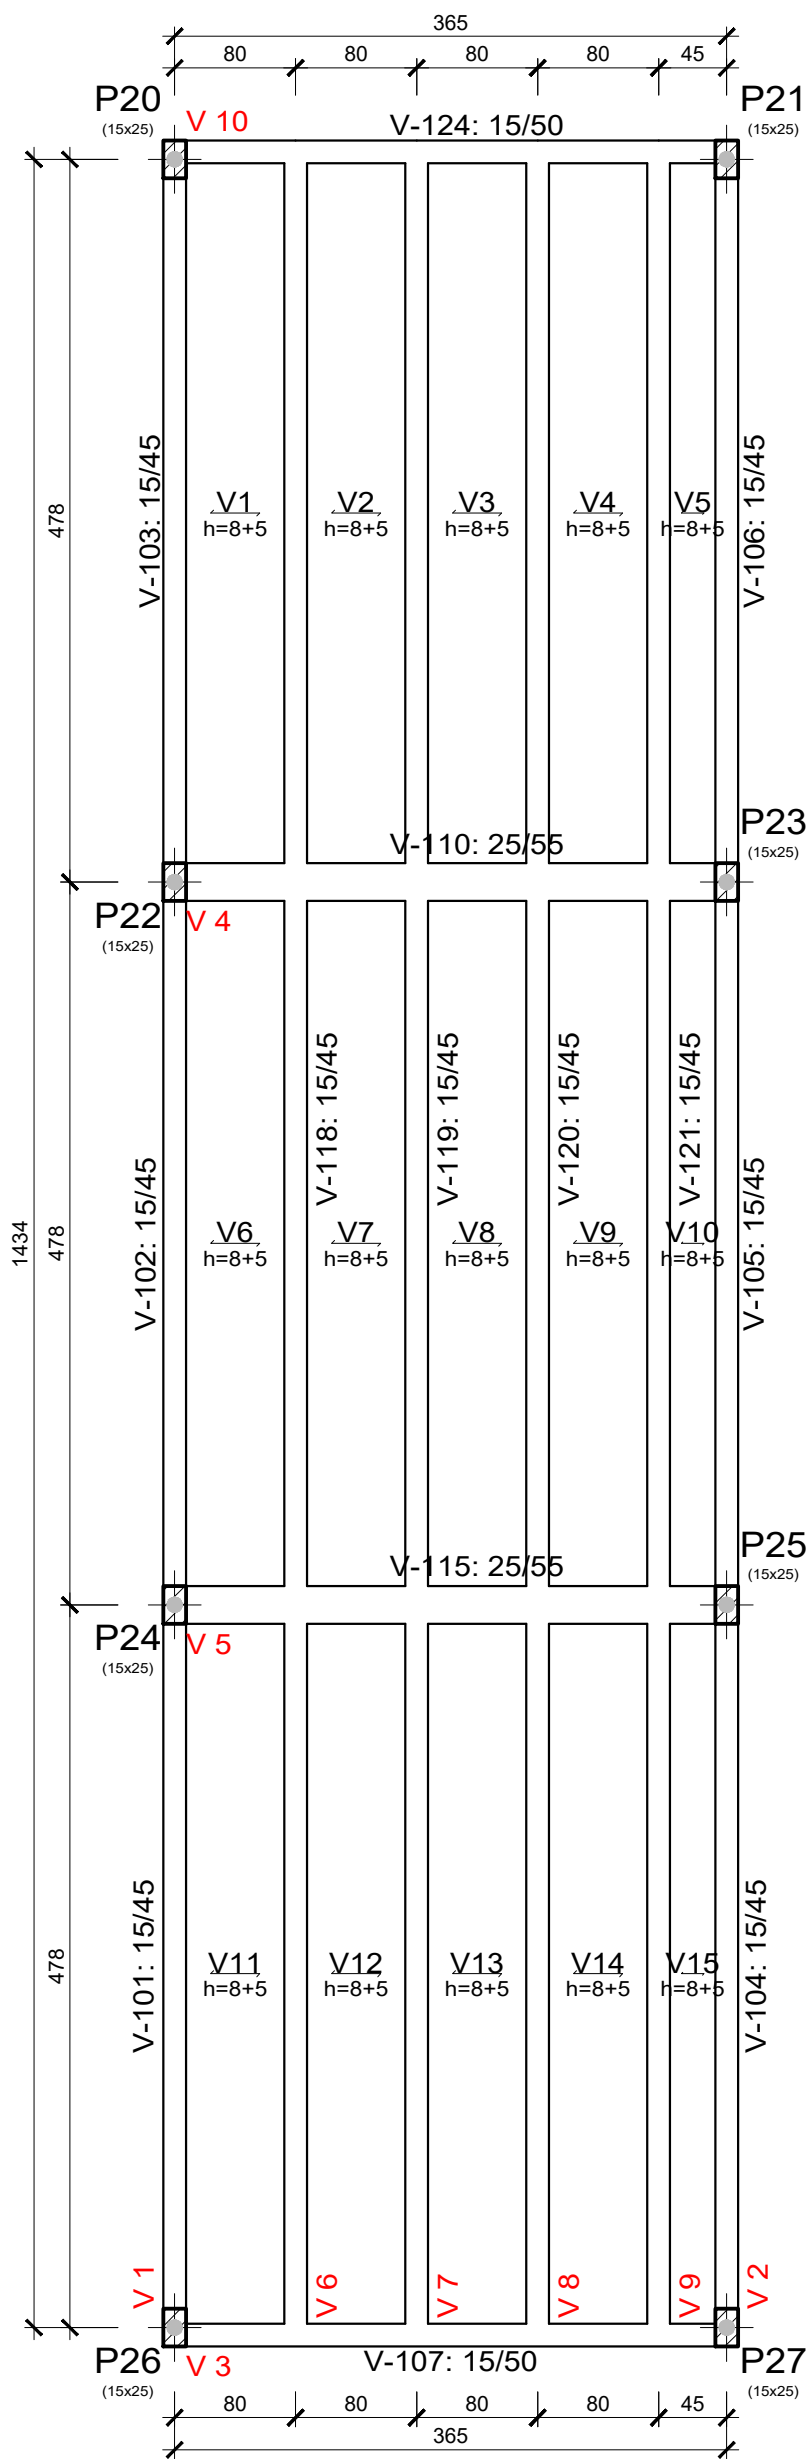

06 Localização - Vigas Baldrame Arquebancadas
Escala: 1/50

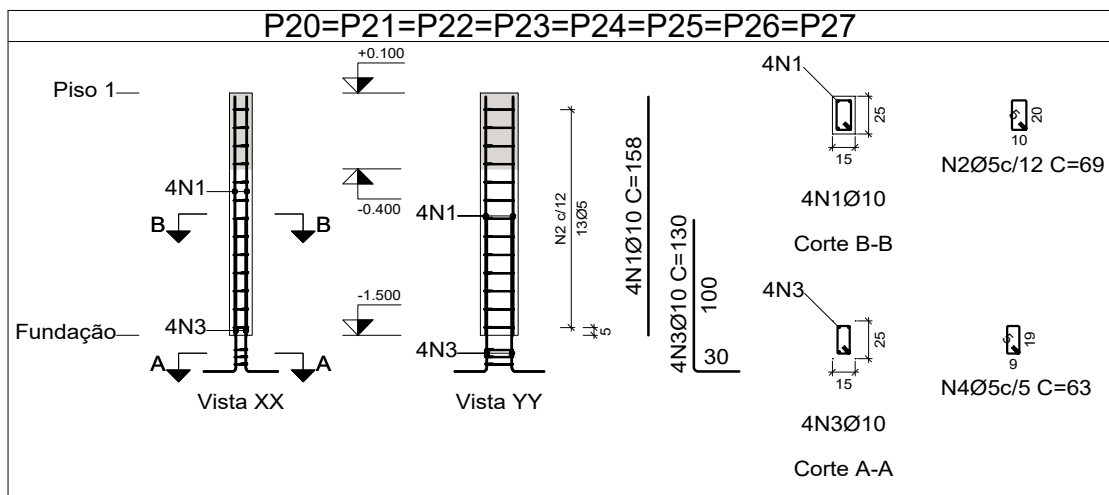


08 Detalhamento - Pilares Arquebancadas
Escala: 1/50

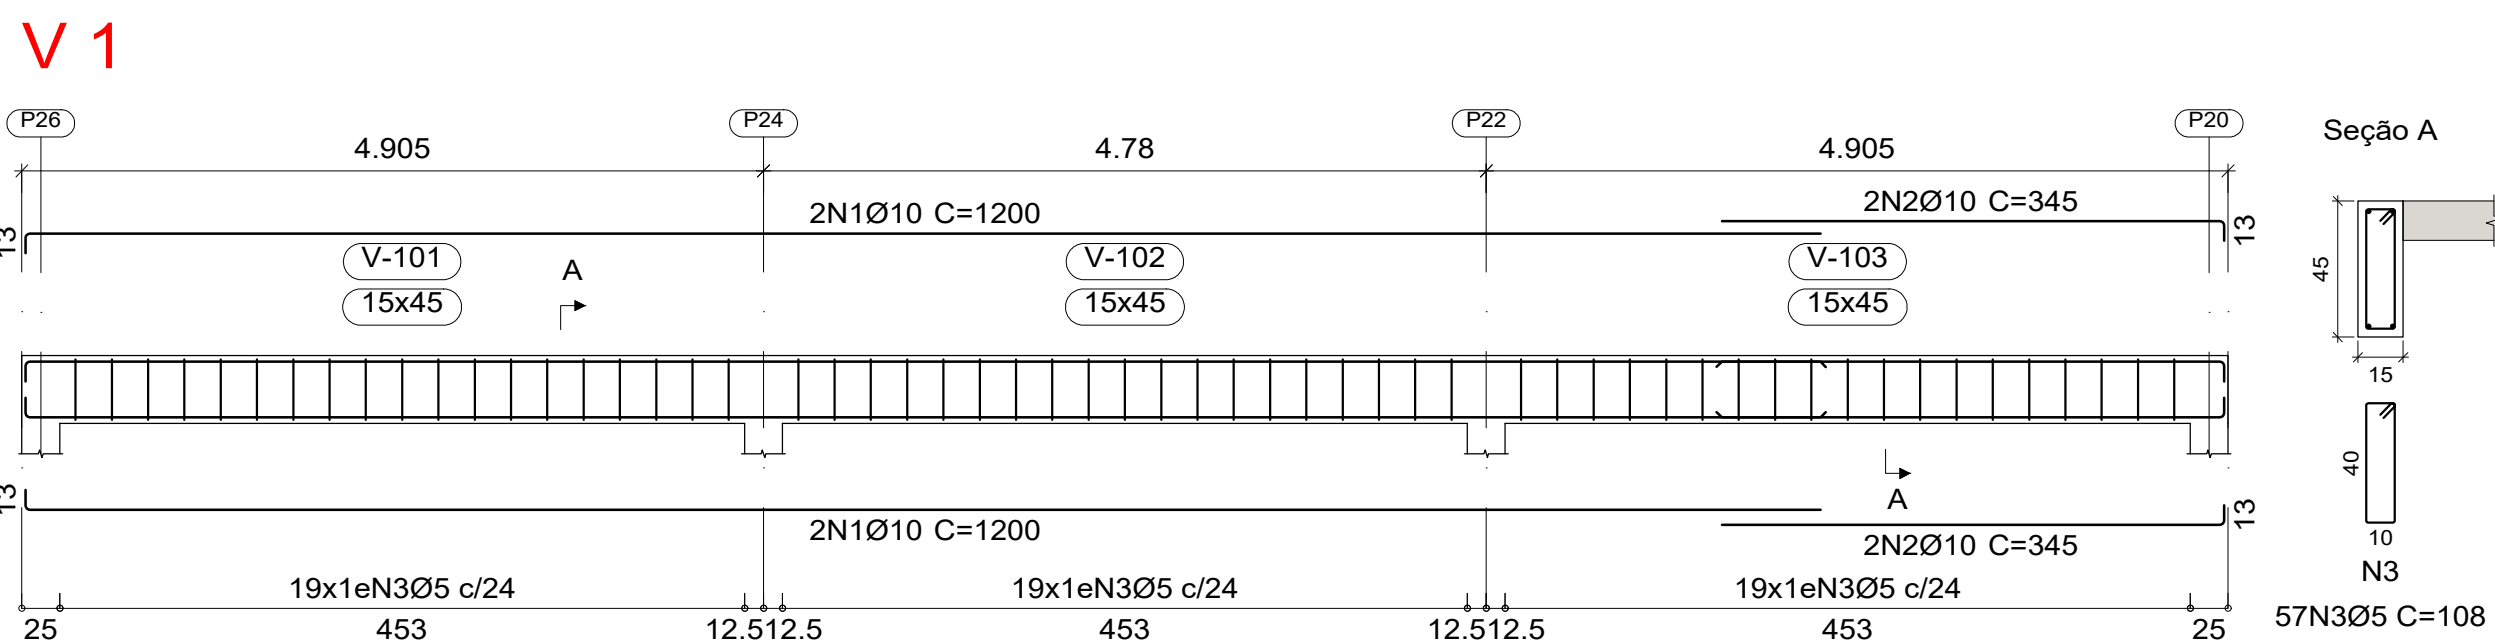


09 Detalhamento - Vigas Baldrame Arquebancadas
Escala: 1/50


P20, P22, P24 e P26

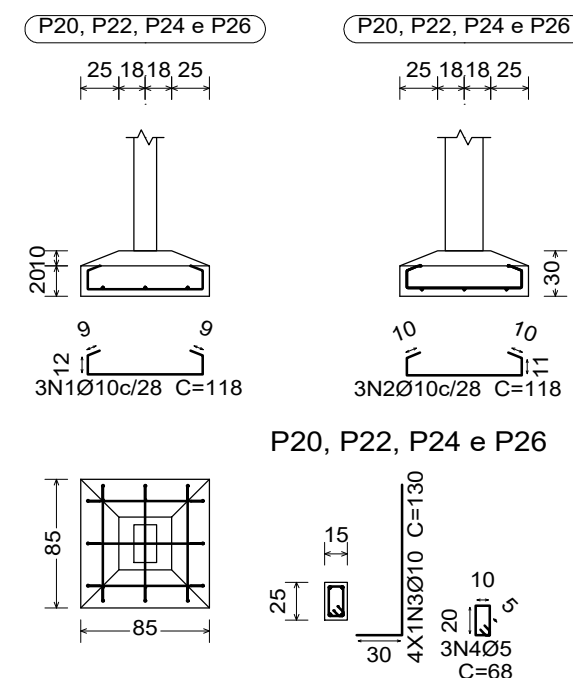


P21 e P27

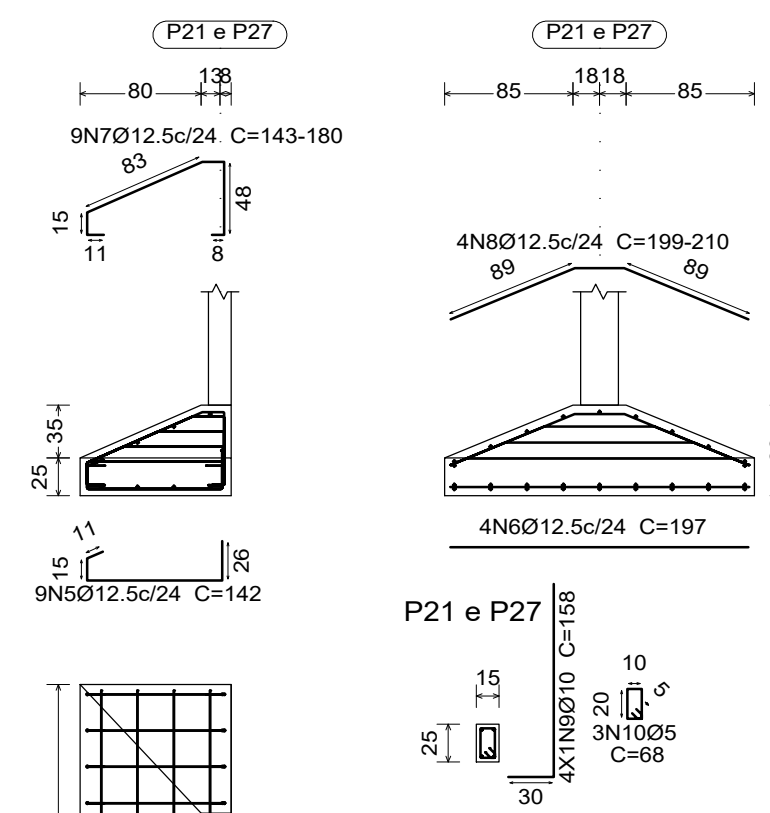

P23 e P25

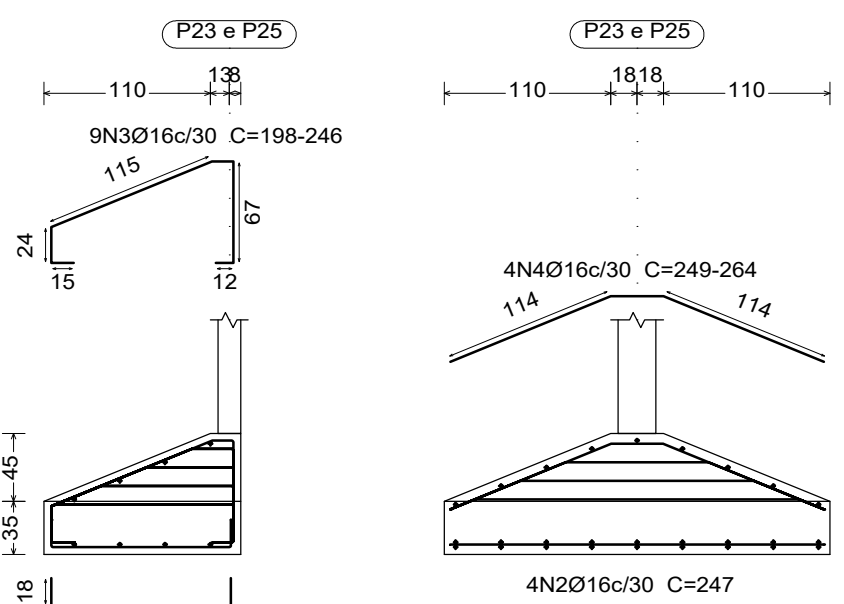


P23 e P25

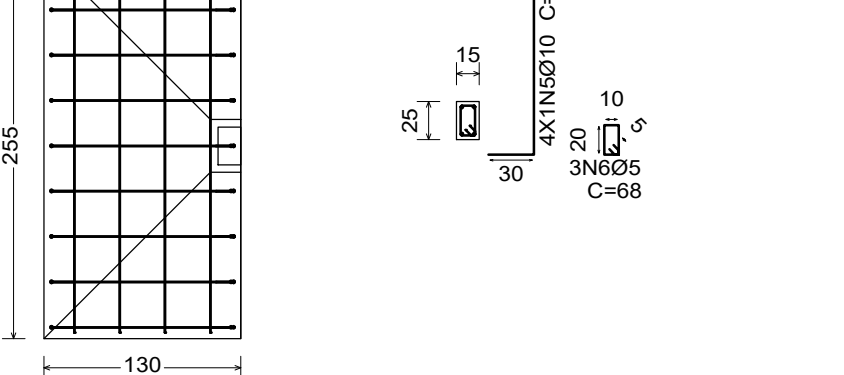


07 Detalhamento - Fundações Arquebancadas
Escala: 1/50


V 2

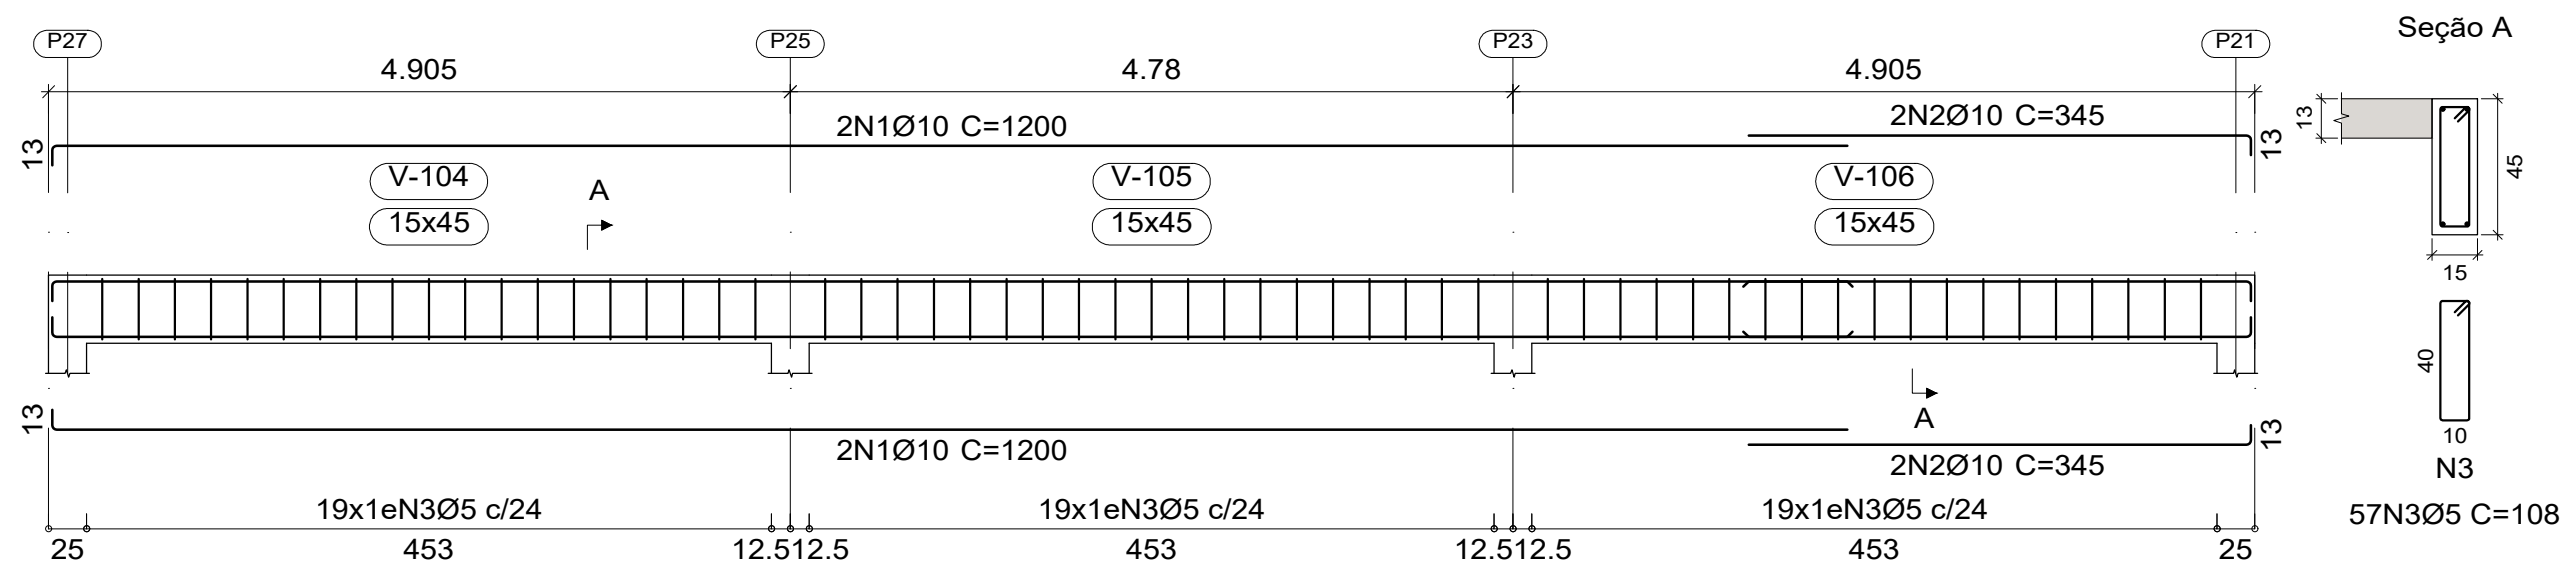


V 3

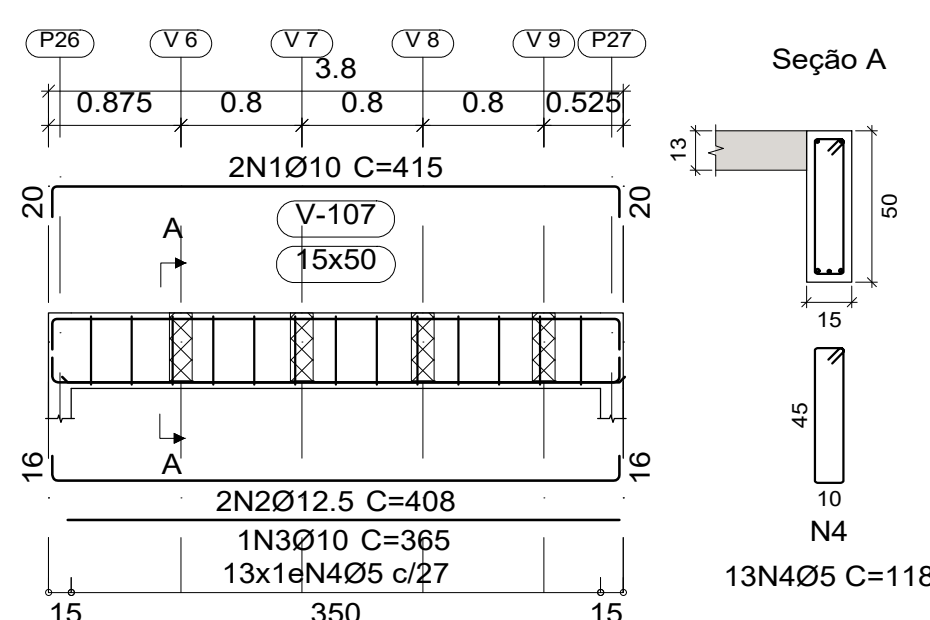

V 5

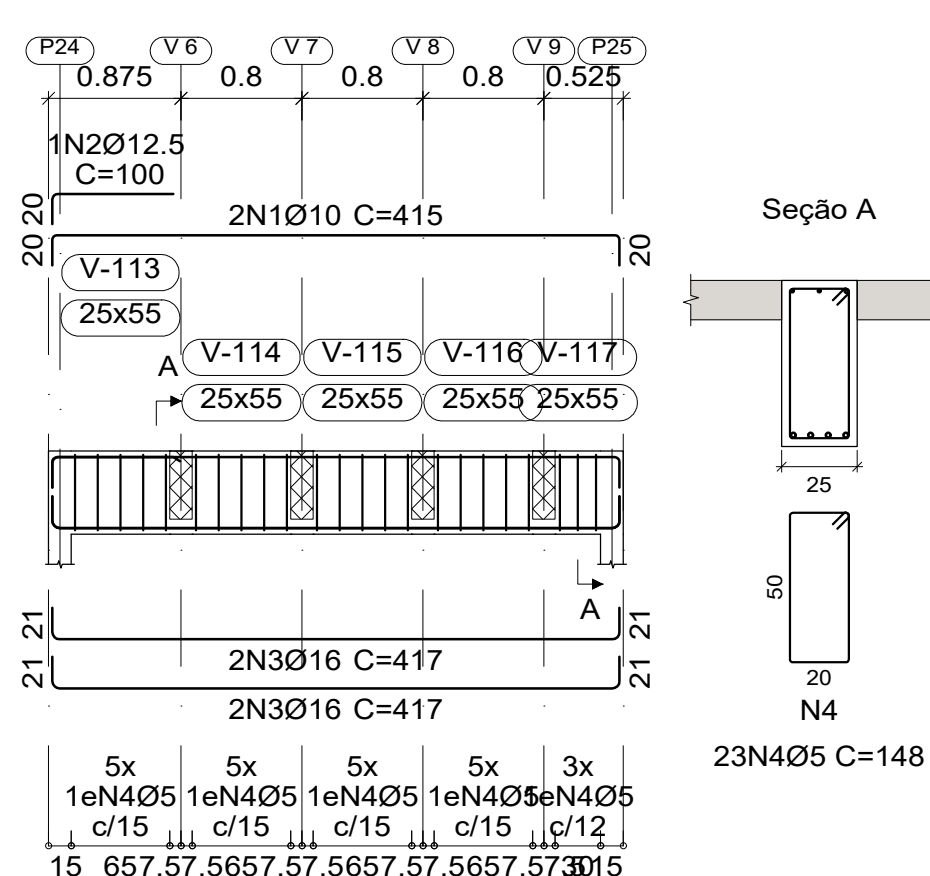


V 6

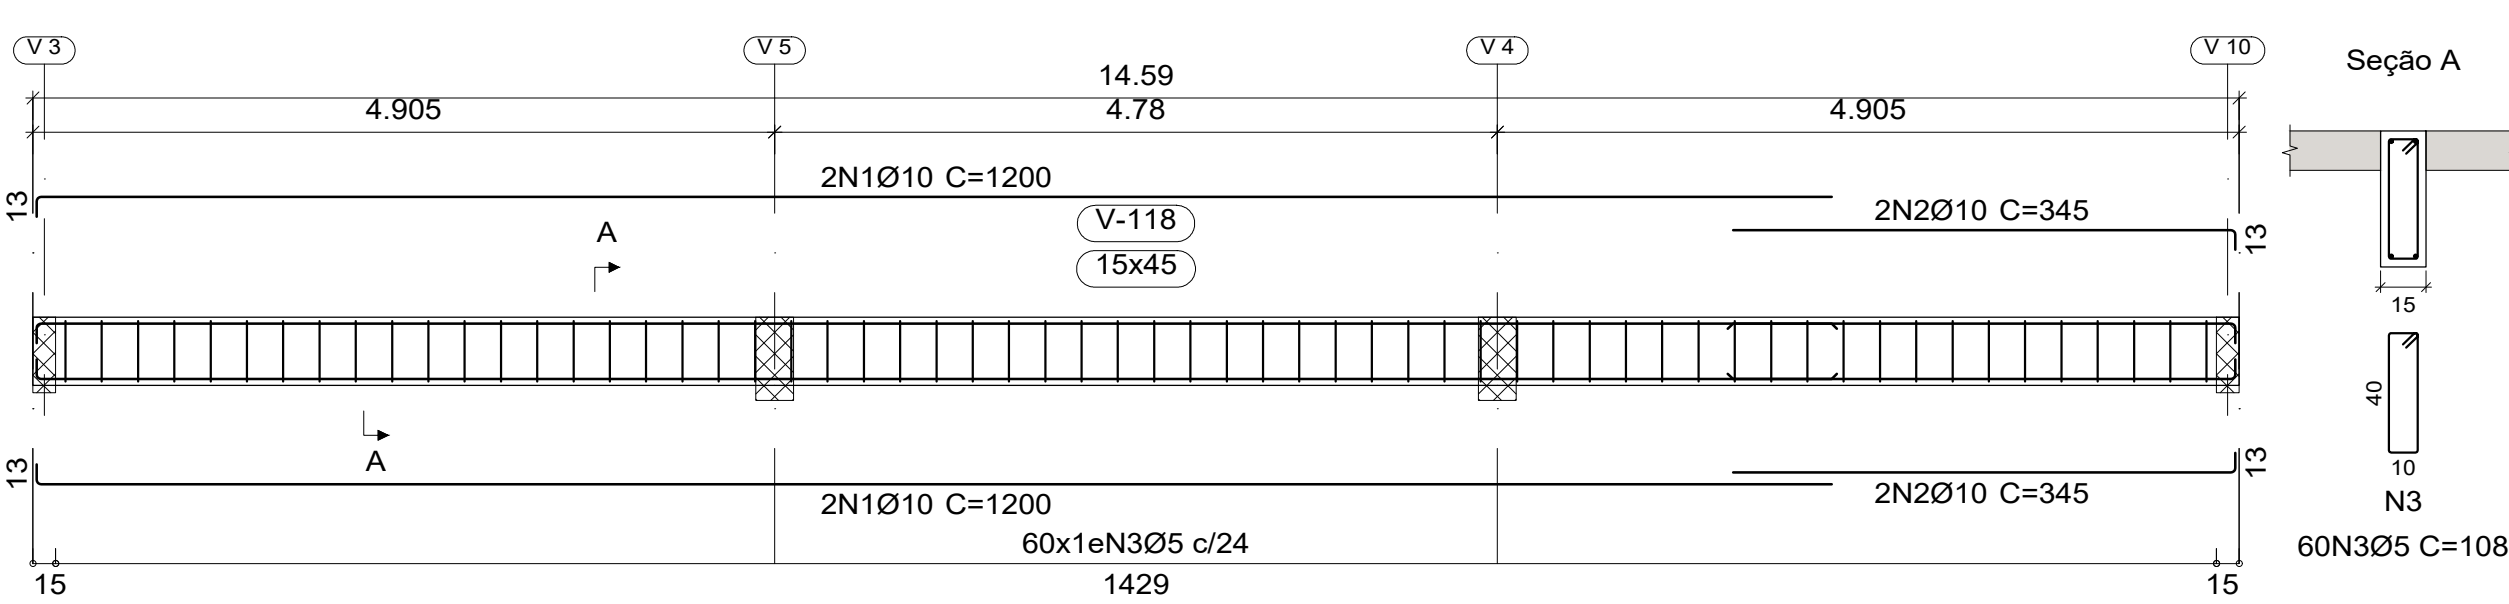


V 7

V 8



V 9

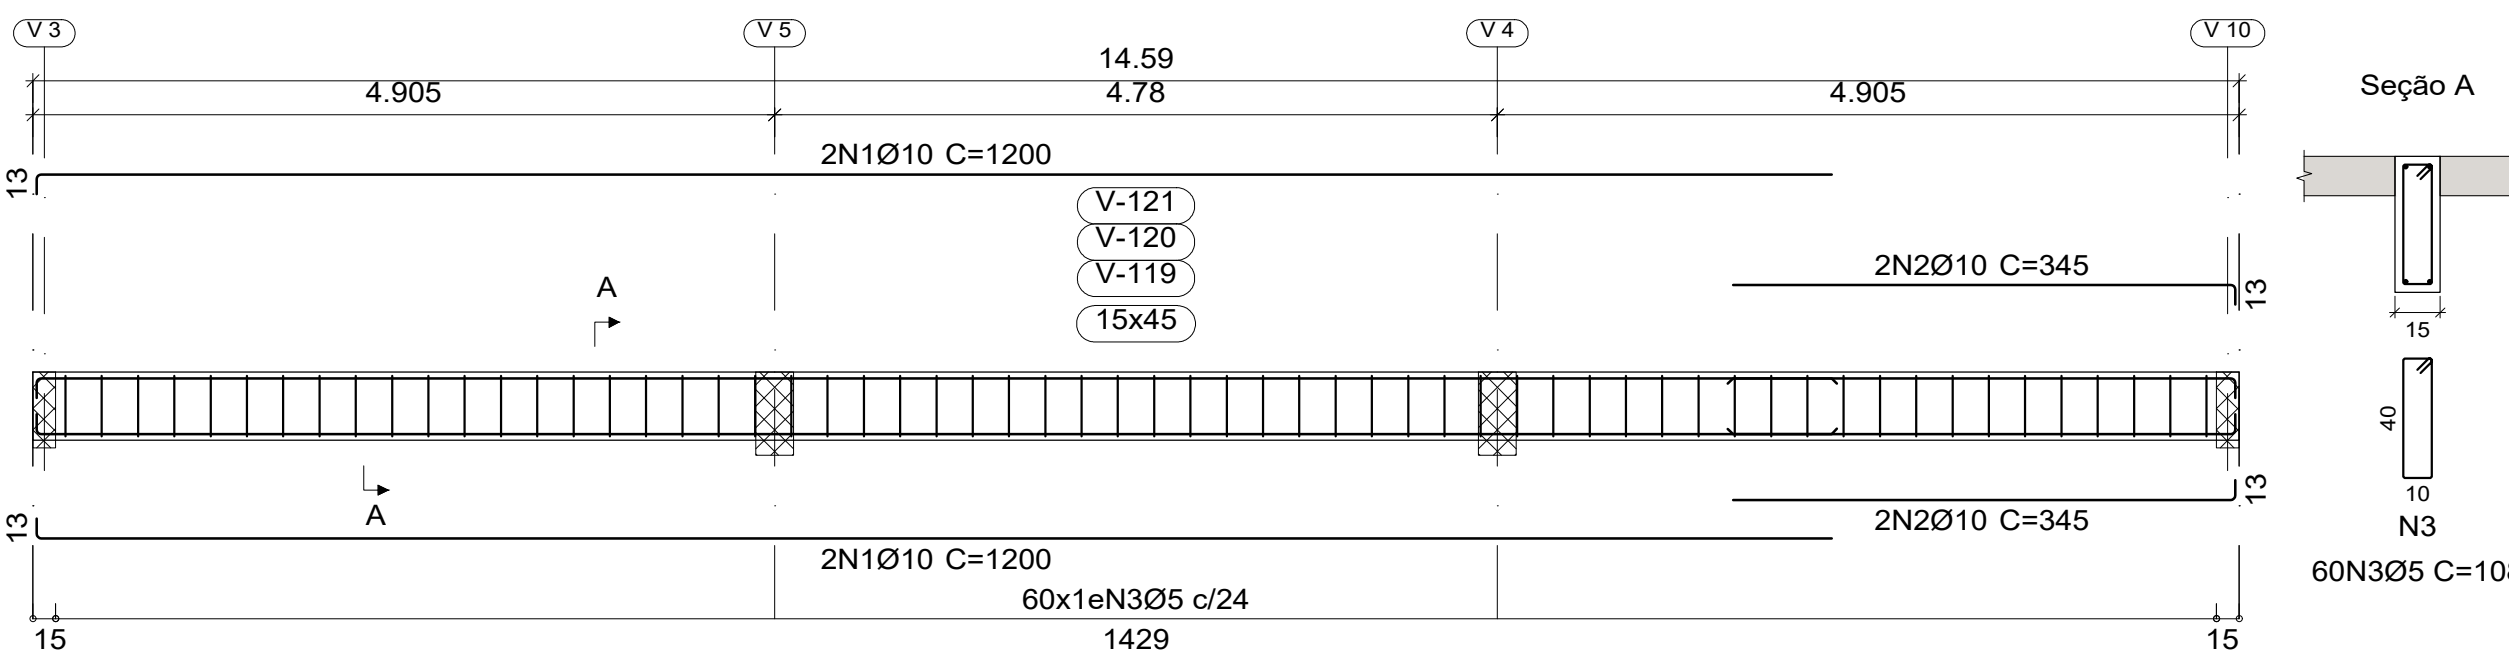

V 4

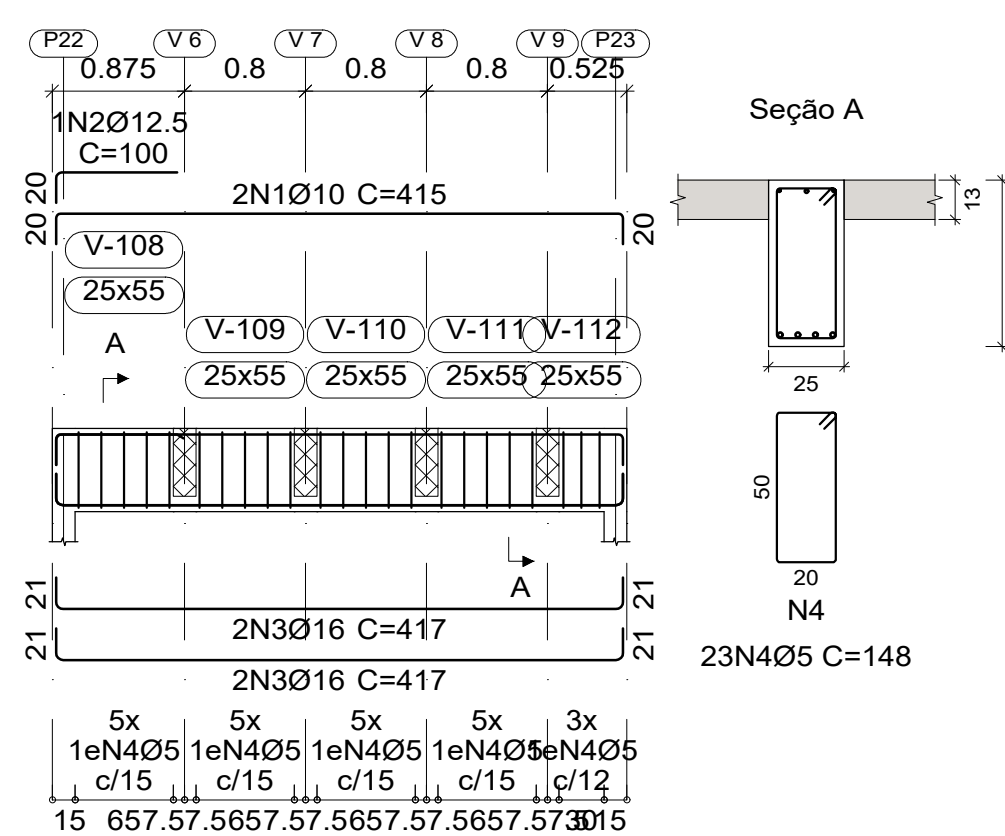

V 10

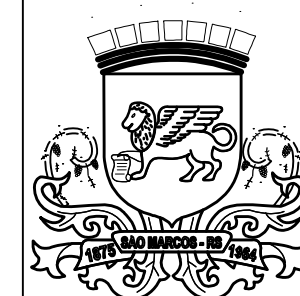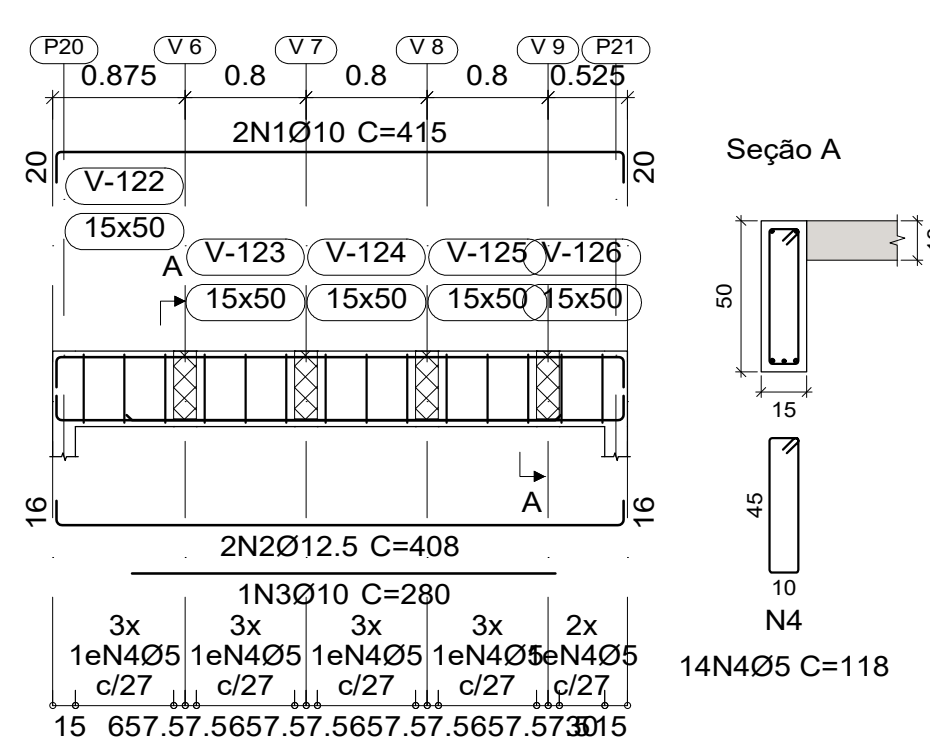

PREFEITURA MUNICIPAL DE SÃO MARCOS
NÚCLEO DE ENGENHARIA

Eng. Anídia Gabriela Peccin Marcon
Eng. Pablo Candido Corrêa
Arq. Ramona Romio
Eng. Rodrigo Giotti

Engenheiro Civil - CreaRS 174.673
Engenheiro Civil - CreaRS 219.898
Arquiteto e Urbanista - CAU A42.350-5
Engenheiro Civil - CreaRS 228.963

RESPONSÁVEL TÉCNICO PROJETISTA:

PABLO CANDIDO CORRÊA

OBRA:

REFORMA NO PAVILHÃO DE ESPORTES MANOEL RAMOS DE CASTILHOS

PROPRIETÁRIO:

SECRETARIA DA CULTURA, DESPORTO E TURISMO

LOCALIZAÇÃO:

RUA PROFESSOR FRANCISCO STAWINSKI, 424

DISTRITO:

01

ZONA:

01

QUADRA:

103

LOTE:

444

T.O.:

1A:

PROJETOS:

PROJETO ESTRUTURAL ARQUEBANCADAS

ESCALAS:

INDICADAS

DESENHO

PABLO

DATA:

15/06/2026

ÁREA:

107,71

VERSÃO:

01

FRANCHA

EST. 02

ASSINATURA DO PROPRICIETÁRIO:
PABLO CANDIDO CORRÊA
Data: 18/06/2026 16:31:49-0300
Verifique em: <https://validar.digov.br>

ASSINATURA DO PROPRICIETÁRIO: