
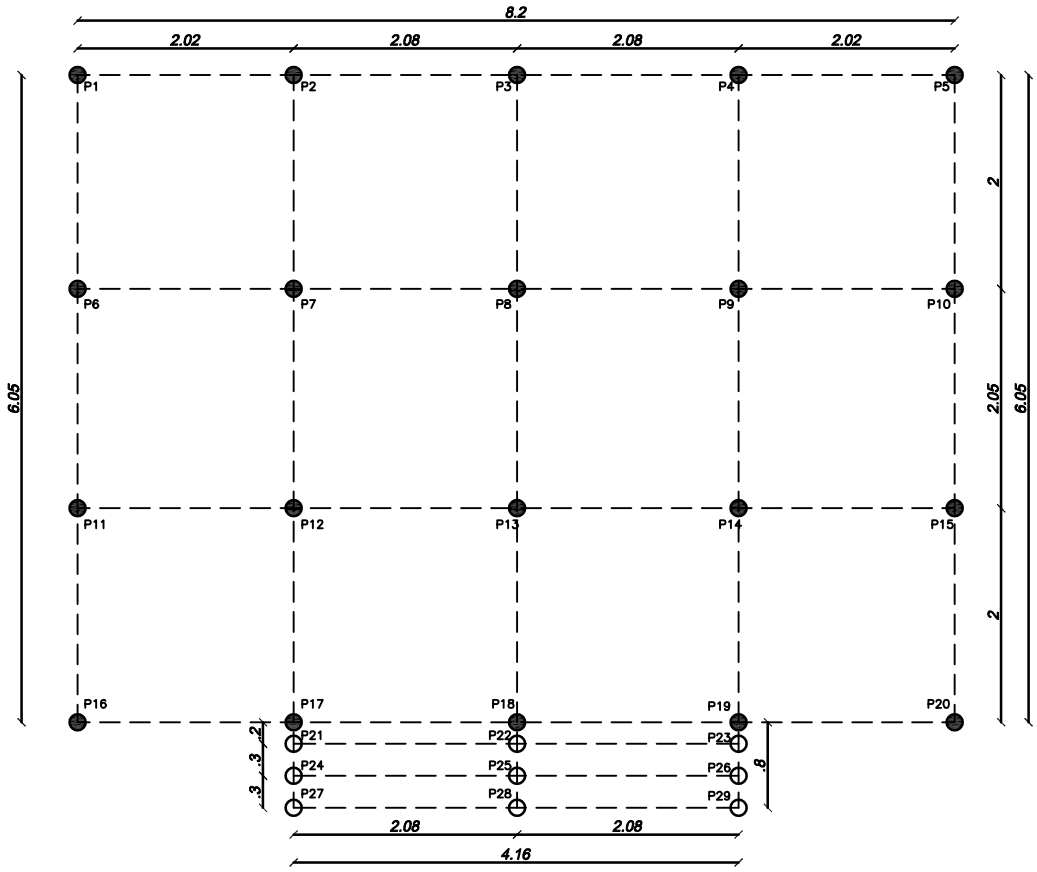


PLANTA DE FUNDAÇÃO

escala 1:50

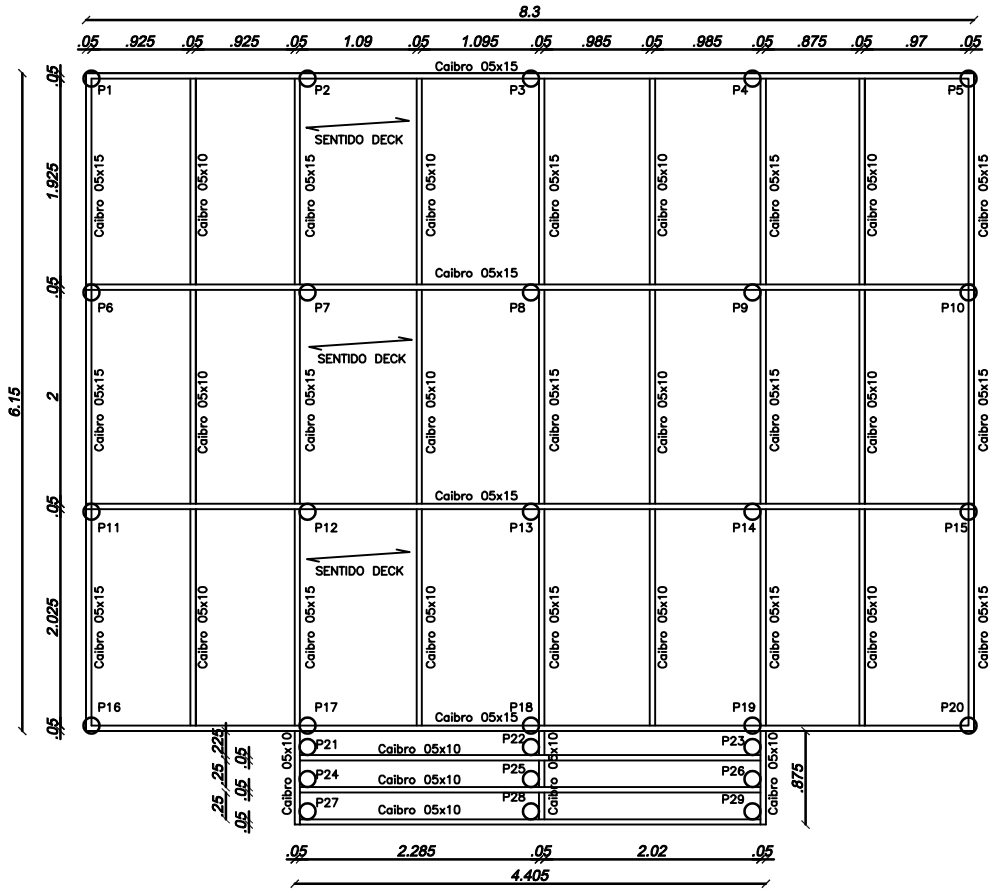

PLANTA DE VIGAS

escala 1:50