
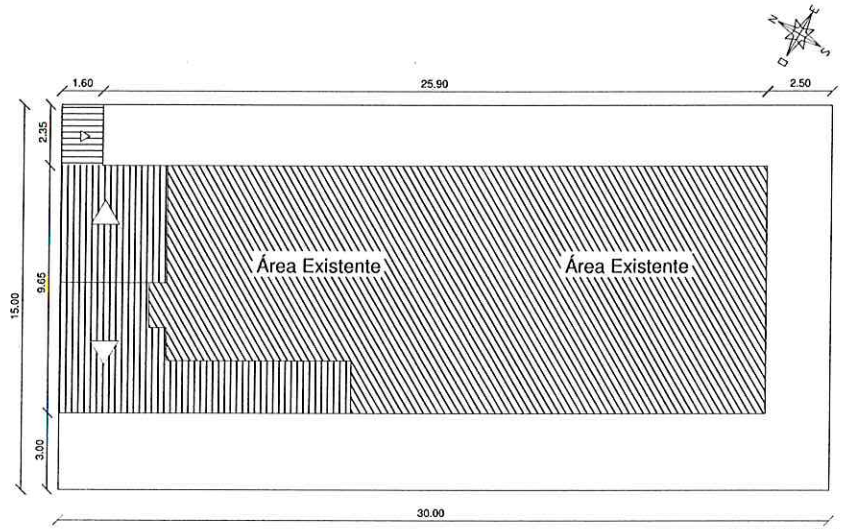


LOCALIZAÇÃO
1/200

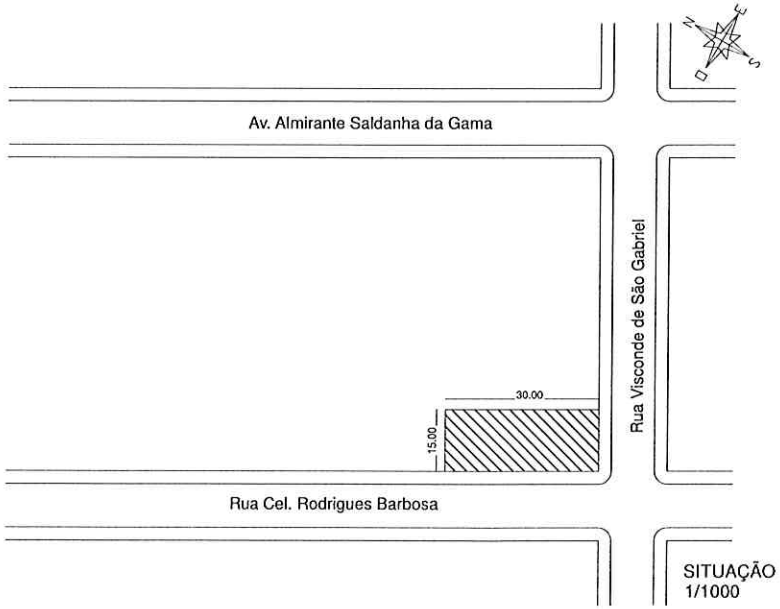

SITUAÇÃO
1/1000

Prefeitura Mun. de Sant'Ana do Livramento
Secretaria Municipal de Saúde
Serviço de Vigilância Sanitária
Telefone - (55)39681181
Endereço - Salgado Filho 662
e-mail:sevisalvto@yahoo.com.br

Paulo Henrique Vargas
Farmacêutico
CRF/RS 16099

PREFEITURA MUNICIPAL DE SANT'ANA DO LIVRAMENTO
SEPLAMA - SECRETARIA DE PLANEJAMENTO E MEIO AMBIENTE
DEPARTAMENTO DO PLANO DIRETOR
RUA ALLAN KARDEC, 55. CEP 97574-260. FONE: (55) 3968-1127

PROJETO:
ARQUITETÔNICO - SITUAÇÃO E LOCALIZAÇÃO
AMPLIAÇÃO UBS PRADO

ENDEREÇO:
RUA RODRIGUES BARBOSA, 31 - PRADO

gov.br Documento assinado digitalmente
LUCIANO MAURICIO RIBEIRO GOUGEON
Data: 30/04/2024 10:34:00-0300
Verifique em https://validar.iti.gov.br

LUCIANO MAURICIO RIBEIRO GOUGEÓN
ENGENHEIRO CIVIL - SEPLAMA
CREA RS 221828

PREFEITURA DE SANTANA DO LIVRAMENTO:
CNPJ: 88.124.961/0001-59


ARQUITETÔNICO
A

ÁREA:	ESCALAS:	DATA:	PRANCHA:
56,75 m²	INDICADO	AGOSTO/2023	01 / 04

Prefeitura Mun. de Sant'Ana do Livramento
Secretaria Municipal de Saúde
Serviço de Vigilância Sanitária

Telefone - (55)39681181
Endereço - Salgado Filho 662
e-mail:sevisalvto@yahoo.com.br

Paulo Henrique Vargas
Farmacêutico
CRF/RS 16099

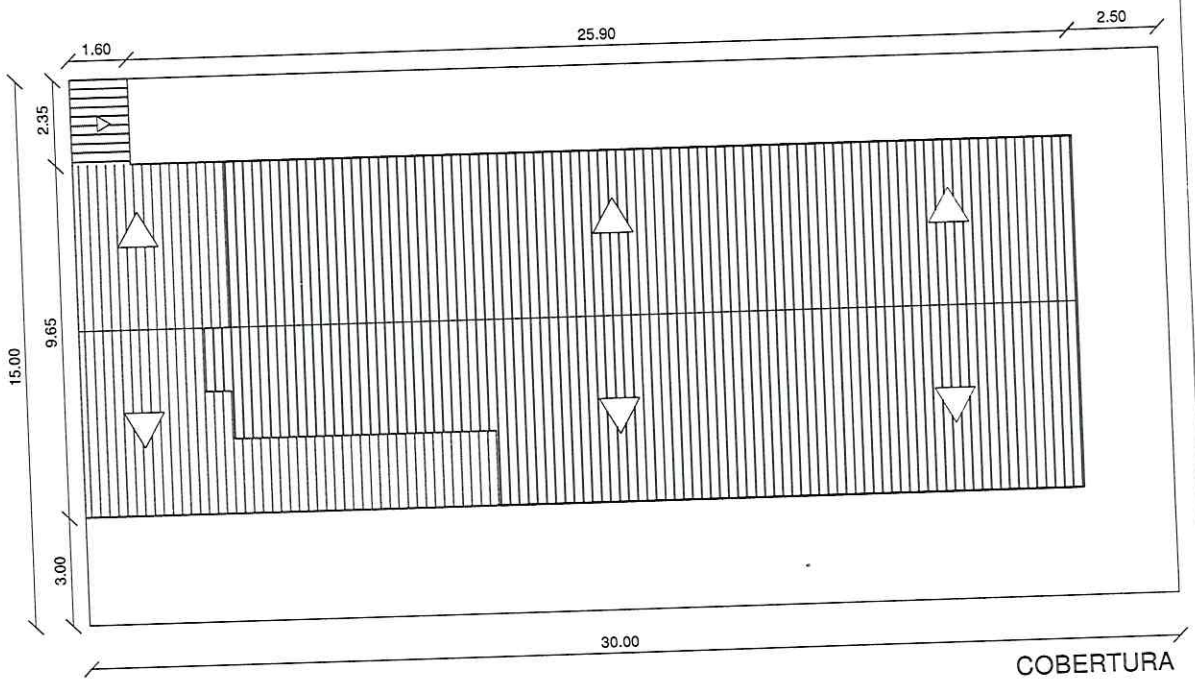

COBERTURA
1/200

LEGENDA:

CONSTRUIR

EXISTENTE

SENTIDO DA INCLINAÇÃO

gov.br
Documento assinado digitalmente
LUCIANO MAURICIO RIBEIRO GOUGEON
Data: 30/04/2024 10:34:00-0300
Verifique em https://validar.iti.gov.br

PREFEITURA MUNICIPAL DE SANT'ANA DO LIVRAMENTO
SEPLAMA - SECRETARIA DE PLANEJAMENTO E MEIO AMBIENTE
DEPARTAMENTO DO PLANO DIRETOR
RUA ALLAN KARDEC, 55. CEP 97574-260. FONE: (55) 3968-1127


AMPLIAÇÃO UBS PRADO
RUA RODRIGUES BARBOSA, 31 - PRADO

ARQUITETÔNICO - COBERTURA

LUCIANO MAURICIO R. GOUGEÓN - CREA RS 221828

ESCALAS: INDICADO	DATA: 04/2024	PRANCHA: A02/04

PREF. DE SANTANA DO LIVRAMENTO - CNPJ 88.124.961/0001-59

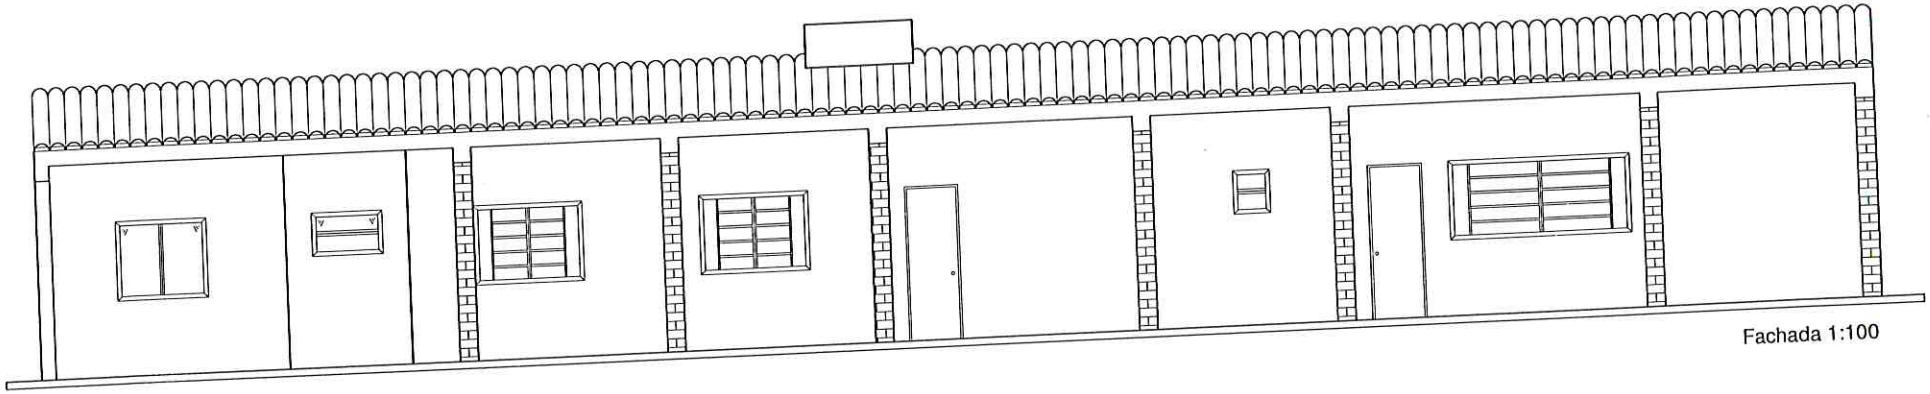

Fachada 1:100

Prefeitura Mun. de Sant'Ana do Livramento
Secretaria Municipal de Saúde
Serviço de Vigilância Sanitária

Telefone - (55)39681181
Endereço - Salgado Filho 662
e-mail:sevisalvto@yahoo.com.br

Paulo Henrique Vargas
Farmacêutico
CRF/RS 16099

gov.br Documento assinado digitalmente
LUCIANO MAURICIO RIBEIRO GOUGEON
Data: 30/04/2024 10:34:00-0300
Verifique em https://validar.iti.gov.br

PREFEITURA MUNICIPAL DE SANT'ANA DO LIVRAMENTO

SEPLAMA - SECRETARIA DE PLANEJAMENTO E MEIO AMBIENTE
DEPARTAMENTO DO PLANO DIRETOR
RUA ALLAN KARDEC, 55. CEP 97574-260. FONE: (55) 3968-1127

AMPLIAÇÃO UBS PRADO
RUA RODRIGUES BARBOSA, 31 - PRADO

ARQUITETÔNICO - FACHADA

ESCALAS: 1/100 | DATA: 08/2023 | PRANCHA: A04/04

LUCIANO MAURICIO R. GOUGEÓN - CREA RS 221828

PREF. DE SANTANA DO LIVRAMENTO - CNPJ 88.124.961/0001-59

Paulo Henrique Vargas
Farmacêutico
CRF/RS 16099

Prefeitura Mun. de Sant'Ana do Livramento
Secretaria Municipal de Saúde
Serviço de Vigilância Sanitária
Telefone - (55)39681181
Endereço - Salgado Filho 662
E-mail:sdvisalvto@yahoo.com.br


Quadro de Cargas (QD1)

Circuito	Descrição	Esquema	Método de Inst.	V (V)	Iluminação (W) 50	Tomadas (W) 100	1247	5400	Pot. total. (VA)	Pot. total. (W)	Fases	Pot. - R (W)	Pot. - S (W)	Pot. - T (W)	FCT	FCA	In' (A)	Seção (mm2)	Ic (A)	Disj (A)	dV parc (%)	V total (%)	Status
1	ILUMINACAO	F+N	B1	220 V	9				450	450	R	450			1.00	0.54	3.8	1.5	23.0	10.0	0.16	0.16	Ok
	a								0	0	R						1.00	0.0	1.5	23.0			Ok
	b								0	0	R						1.00	0.0	1.5	23.0			Ok
	c								0	0	R						1.00	0.0	1.5	23.0			Ok
	d				2				100	100	R	100					0.80	0.6	1.5	23.0			Ok
2	CHUVEIRO	F+N+T	B1	220 V				1	5400	5400	R	5400			1.00	0.54	45.5	6	54.0	25.0	0.77	0.77	Ok
3	SPLIT S. REUNIAO	F+N+T	B1	220 V			1		1355	1247	R	1247			1.00	0.54	11.7	2.5	31.0	10.0	0.39	0.39	Ok
4	TUG BANHEIRO	F+N+T	B1	220 V		2			200	200	R	200			1.00	0.54	2.1	2.5	31.0	10.0	0.09	0.09	Ok
5	TUG FARMACIA	F+N+T	B1	220 V		8			1000	800	R	800			1.00	0.54	8.4	2.5	31.0	10.0	0.33	0.33	Ok
6	SPLIT FARMACIA	F+N+T	B1	220 V			1		1355	1247	R	1247			1.00	0.54	11.7	2.5	31.0	10.0	0.49	0.49	Ok
7	TUG S. REUNIAO	F+N+T	B1	220 V		8			1000	800	R	800			1.00	0.54	8.4	2.5	31.0	10.0	0.31	0.31	Ok
TOTAL					9	18	2	1	10871	10144	R	10144	0	0									


Quadro de Demanda (QM1)

Tipo de carga	Potência instalada (kVA)	Fator de demanda (%)	Demanda (kVA)
Iluminação e TUG's (Clínicas e hospitais)	10.87	40	4.35
		TOTAL	4.35


QD1

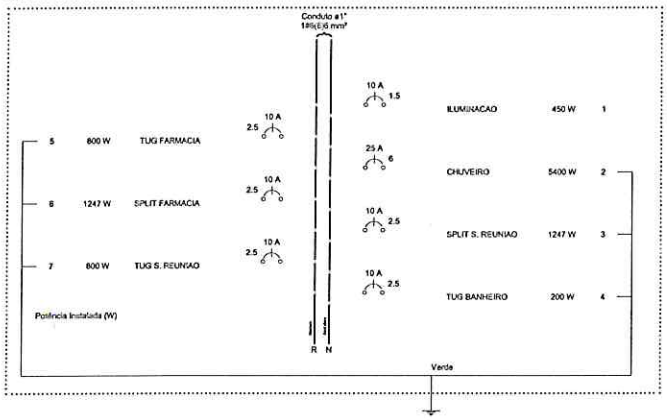

QM1

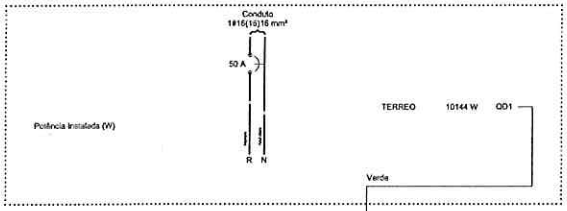


QD1 (10144 W)

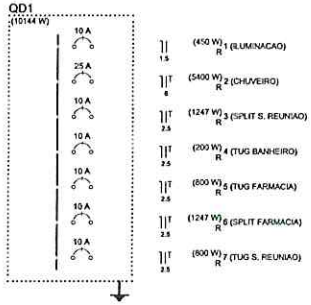

QM1

(450 W) R 1 (ILUMINACAO)
(5400 W) R 2 (CHUVEIRO)
(1247 W) R 3 (SPLIT S. REUNIAO)
(200 W) R 4 (TUG BANHEIRO)
(800 W) R 5 (TUG FARMACIA)
(1247 W) R 6 (SPLIT FARMACIA)
(800 W) R 7 (TUG S. REUNIAO)

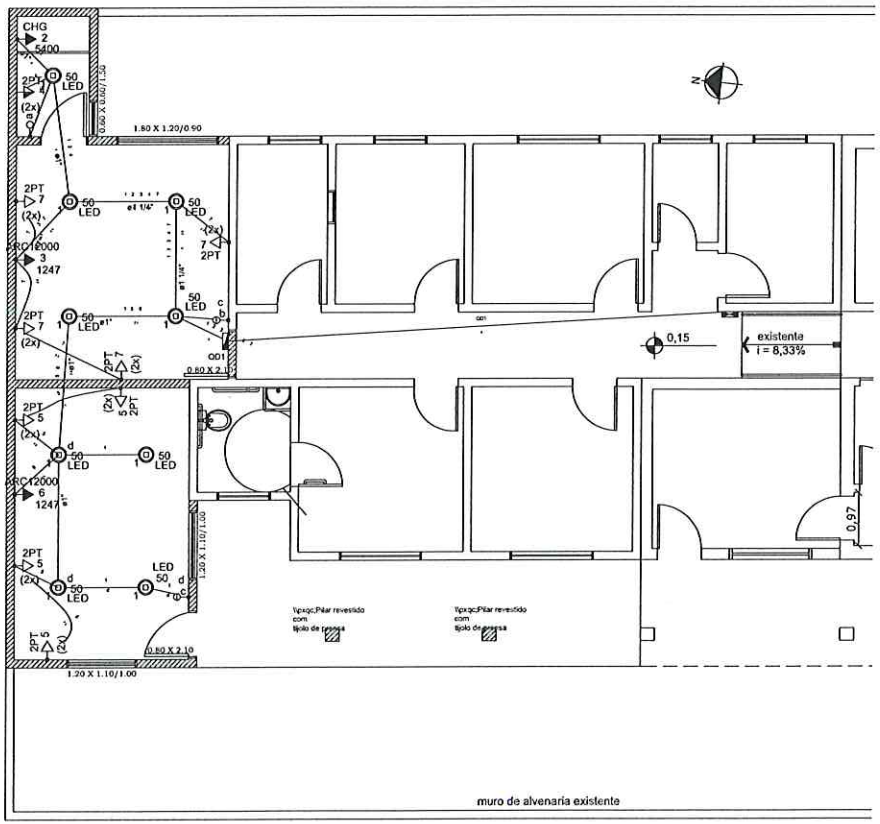

CHG 2 5400	Caixa de medição embutida a 1,60m do piso
d 50 LED	LAMPADA LED 50W PAR 20
CHG 2 5400	Ponto 2P+T a 2,20m do piso
	Quadro de distribuição - embutir a 1,50m do piso
ARC12000 3 1247	Tomada hexagonal (NBR 14136) - 2P+T 20 A a 2,20m do piso
2PT 5 (2x)	Tomada universal (2)2P+T a 0,30m do piso
2PT 4 (2x)	Tomada universal (2)2P+T a 1,10m do piso

PREFEITURA MUNICIPAL DE SANT'ANA DO LIVRAMENTO
SEPLAMA - SECRETARIA DE PLANEJAMENTO E MEIO AMBIENTE
DEPARTAMENTO DO PLANO DIRETOR
RUA ALLAN KARDEC, 55. CEP 97574-260. FONE: (55) 3968-1127

PROJETO: ELÉTRICO - PLANTA BAIXA
AMPLIAÇÃO UBS PRADO


ENDEREÇO: RUA RODRIGUES BARBOSA, 31 - PRADO


ENGENHEIRO ELETRICISTA
CREA RS 120574


PREFEITURA DE SANTANA DO LIVRAMENTO:
CNPJ: 88.124.961/0001-59


ELÉTRICO
ELE

ÁREA:	ESCALAS:	DATA:	PRANCHA:
55,75 m²	1/50	MAIO/2023	ÚNICA

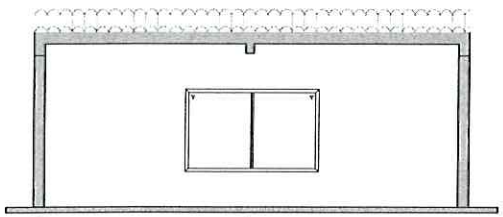

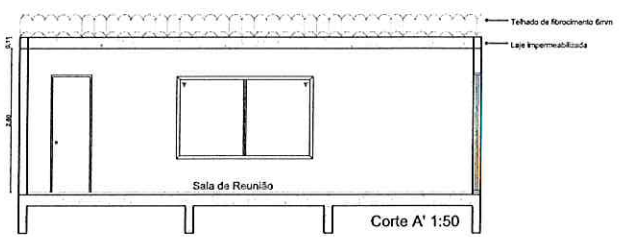

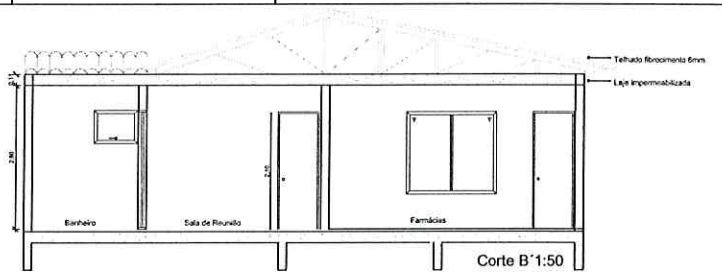

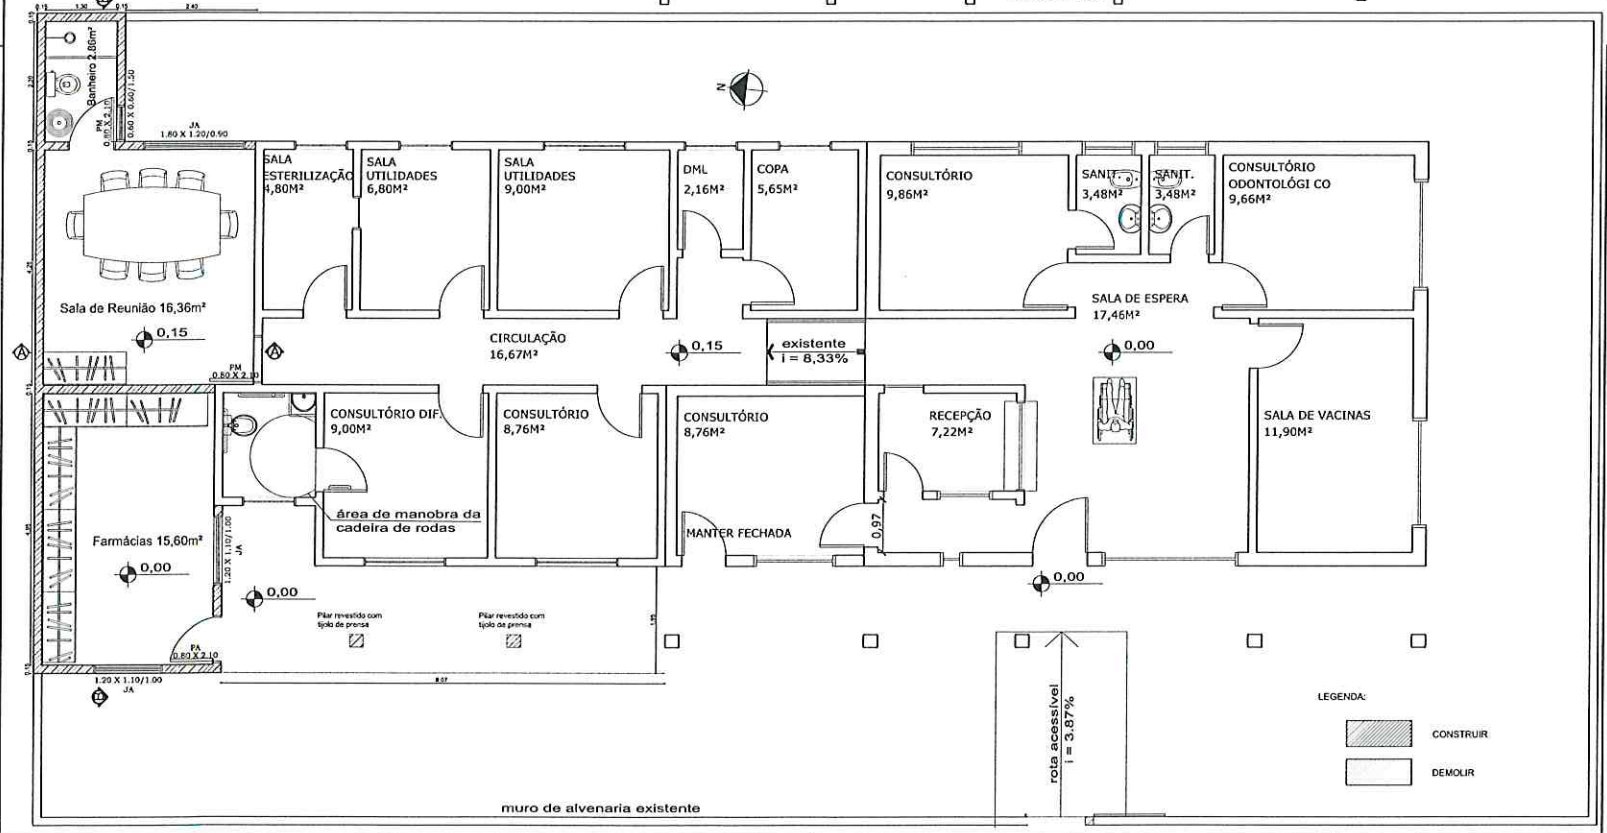

Paulo Henrique Vargas
Farmacêutico
CRF/RS 16099
Prefeitura Mun. de Sant'Ana do Livramento
Secretaria Municipal de Saúde
Serviço de Vigilância Sanitária

Telefone - (55)39681181
Endereço - Salgado Filho 662
e-mail:sevisalvto@yahoo.com.br

PREFEITURA MUNICIPAL DE SANT'ANA DO LIVRAMENTO
SEPLAMA - SECRETARIA DE PLANEJAMENTO E MEIO AMBIENTE
DEPARTAMENTO DO PLANO DIRETOR
RUA ALLAN KARDEC, 55. CEP 97574-260. FONE: (55) 3968-1127

PROJETO:
ARQUITETÔNICO - PLANTA BAIXA, CORTES E FACHADA
AMPLIAÇÃO UBS PRADO


ENDEREÇO:
RUA RODRIGUES BARBOSA, 31 - PRADO


LUCIANO MAURICIO RIBEIRO GOUGEÓN
ENGENHEIRO CIVIL - SEPLAMA
CREA RS 221828

PREFEITURA DE SANTANA DO LIVRAMENTO:
CNPJ: 88.124.961/0001-59

ARQUITETÔNICO: A

ÁREA:	ESCALAS:	DATA:	PRANCHA:
55,75 m²	1/50	MAIO/2023	ÚNICA

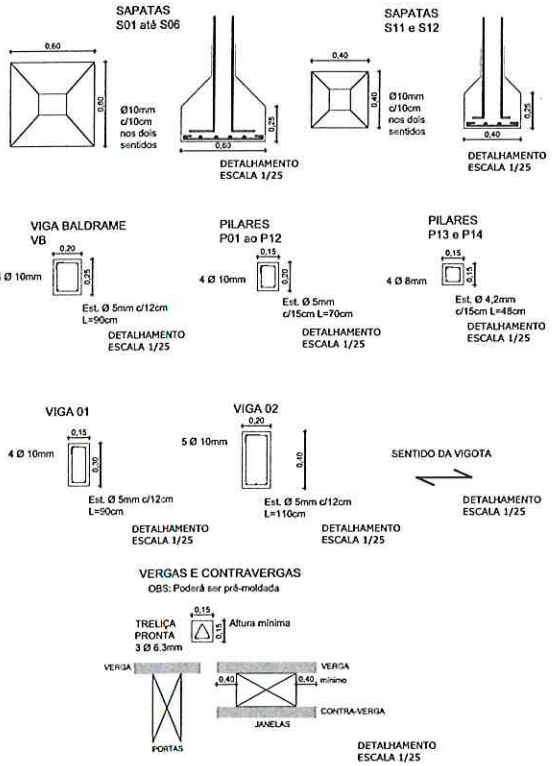

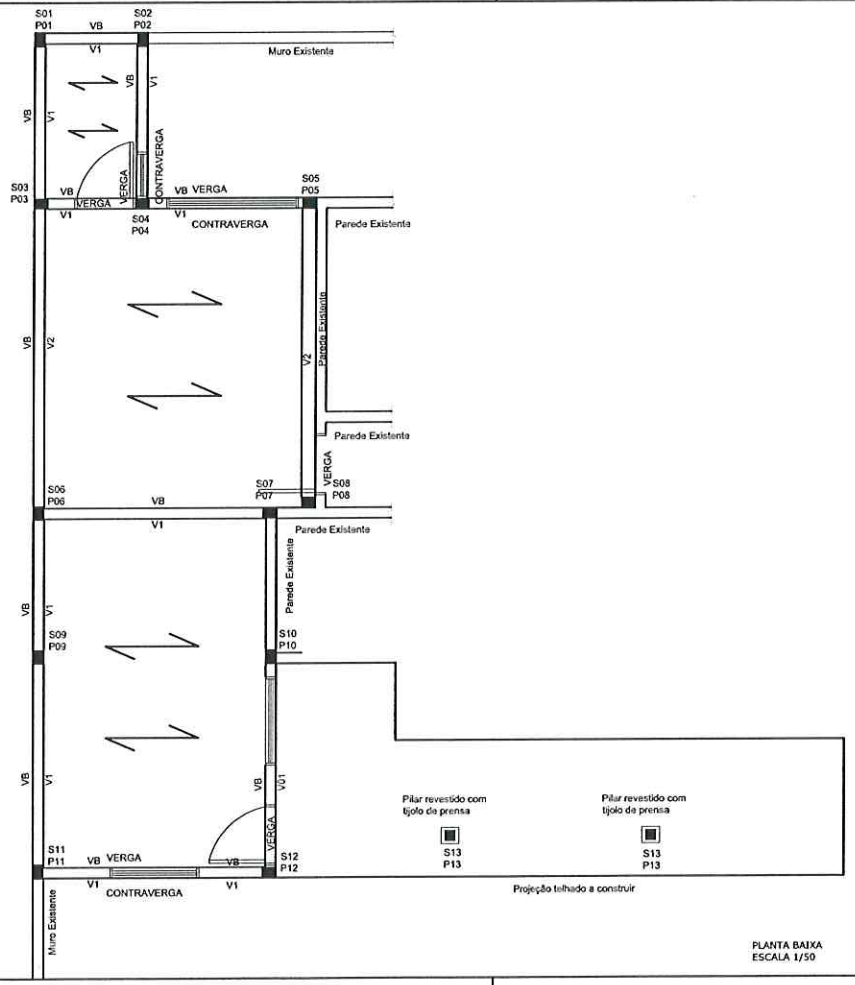

Prefeitura Mun. de Sant'Ana do Livramento
Secretaria Municipal de Saúde
Serviço de Vigilância Sanitária
Telefone - (55)39681181
Endereço - Salgado Filho 662
e-mail:sevisalvto@yahoo.com.br
Paulo Henrique Varg...
Farmacêutico
CRF/RS 16099

PREFEITURA MUNICIPAL DE SANT'ANA DO LIVRAMENTO
SEPLAMA - SECRETARIA DE PLANEJAMENTO E MEIO AMBIENTE
DEPARTAMENTO DO PLANO DIRETOR
RUA ALLAN KARDEC, 55. CEP 97574-260. FONE: (55) 3968-1127

PROJETO: ESTRUTURAL - PLANTA BAIXA E DETALHAMENTO DE FERRAGENS
AMPLIAÇÃO UBS PRADO

ENDEREÇO: RUA RODRIGUES BARBOSA, 31 - PRADO


gov.br Documento assinado digitalmente
LUCIANO MAURICIO RIBEIRO GOUGEON
Data: 30/04/2024 10:34:00-0300
Verifique em https://validar.iti.gov.br

LUCIANO MAURICIO RIBEIRO GOUGEÓN
ENGENHEIRO CIVIL - SEPLAMA
CREA RS 221828

PREFEITURA DE SANTANA DO LIVRAMENTO:
CNPJ: 88.124.961/0001-59

ESTRUTURAL
E

ÁREA:	ESCALAS:	DATA:	PRANCHA:
56,75 m²	INDICADO	MAIO/2023	ÚNICA

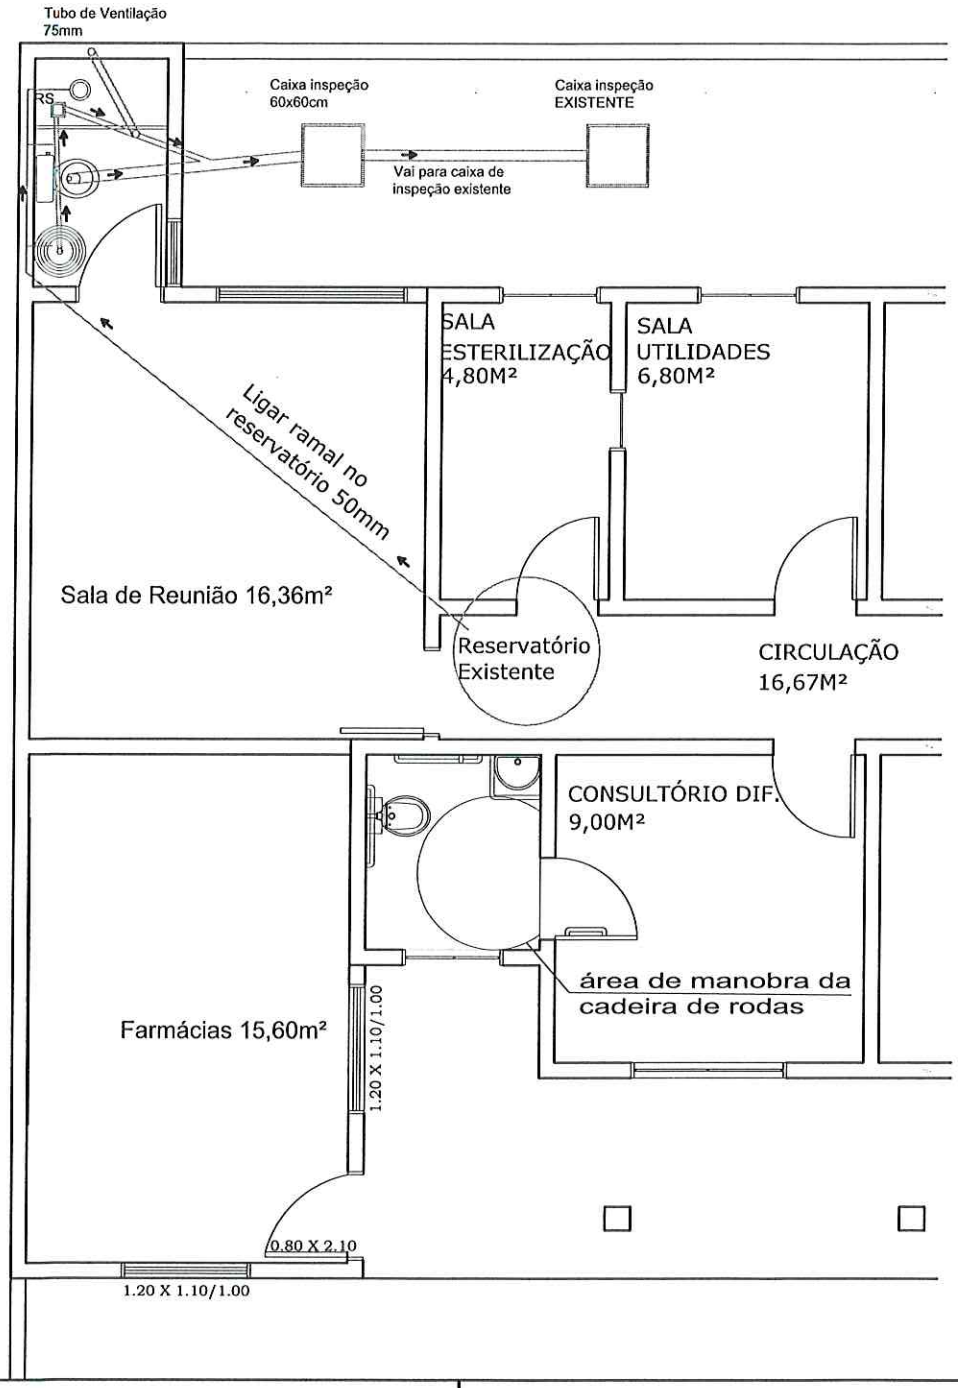

Prefeitura Mun. de Sant'Ana do Livramento
Secretaria Municipal de Saúde
Serviço de Vigilância Sanitária
Telefone - (55)39681181
Endereço - Salgado Filho 662
e-mail:sevisalvto@yahoo.com.br

Paulo Henrique Vargas
Farmacêutico
CRF/RS 16099

PREFEITURA MUNICIPAL DE SANT'ANA DO LIVRAMENTO
SEPLAMA - SECRETARIA DE PLANEJAMENTO E MEIO AMBIENTE
DEPARTAMENTO DO PLANO DIRETOR
RUA ALLAN KARDEC, 55. CEP 97574-260. FONE: (55) 3968-1127

PROJETO:
HIDROSSANITÁRIO - PLANTA BAIXA
AMPLIAÇÃO UBS PRADO

ENDEREÇO:
RUA RODRIGUES BARBOSA, 31 - PRADO

Documento assinado digitalmente
gov.br LUCIANO MAURICIO RIBEIRO GOUGEON
Data: 30/04/2024 10:35:48-0300
Verifique em https://validar.iti.gov.br

LUCIANO MAURICIO RIBEIRO GOUGEÓN
ENGENHEIRO CIVIL - SEPLAMA
CREA RS 221828

PREFEITURA DE SANTANA DO LIVRAMENTO:
CNPJ: 88.124.961/0001-59

HIDROSSANITÁRIO
H

ÁREA:	ESCALAS:	DATA:	PRANCHA:
56,75 m²	1/50	MAIO/2023	ÚNICA