
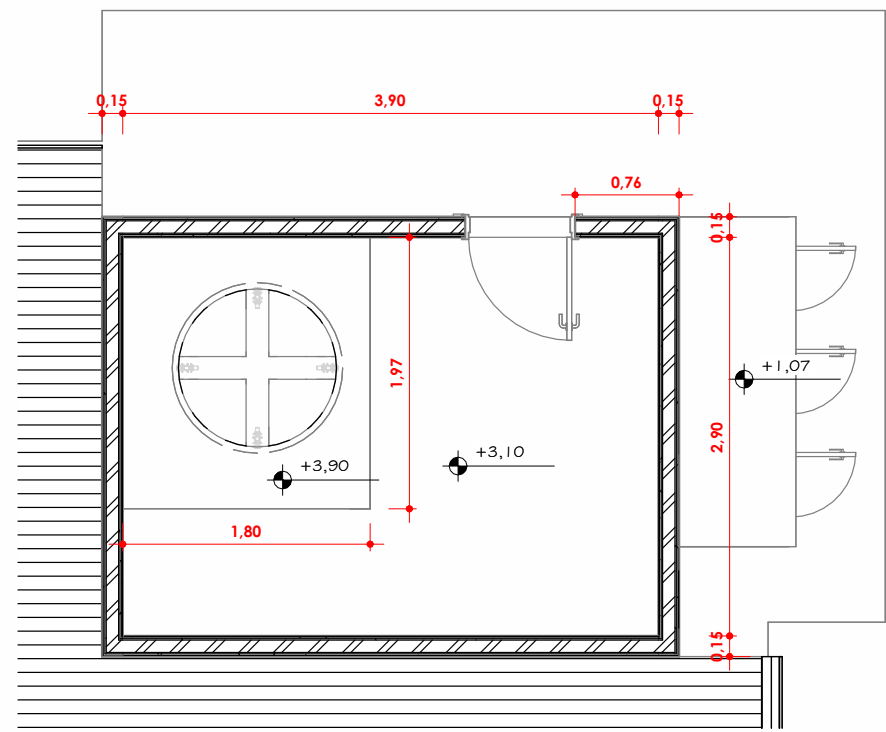


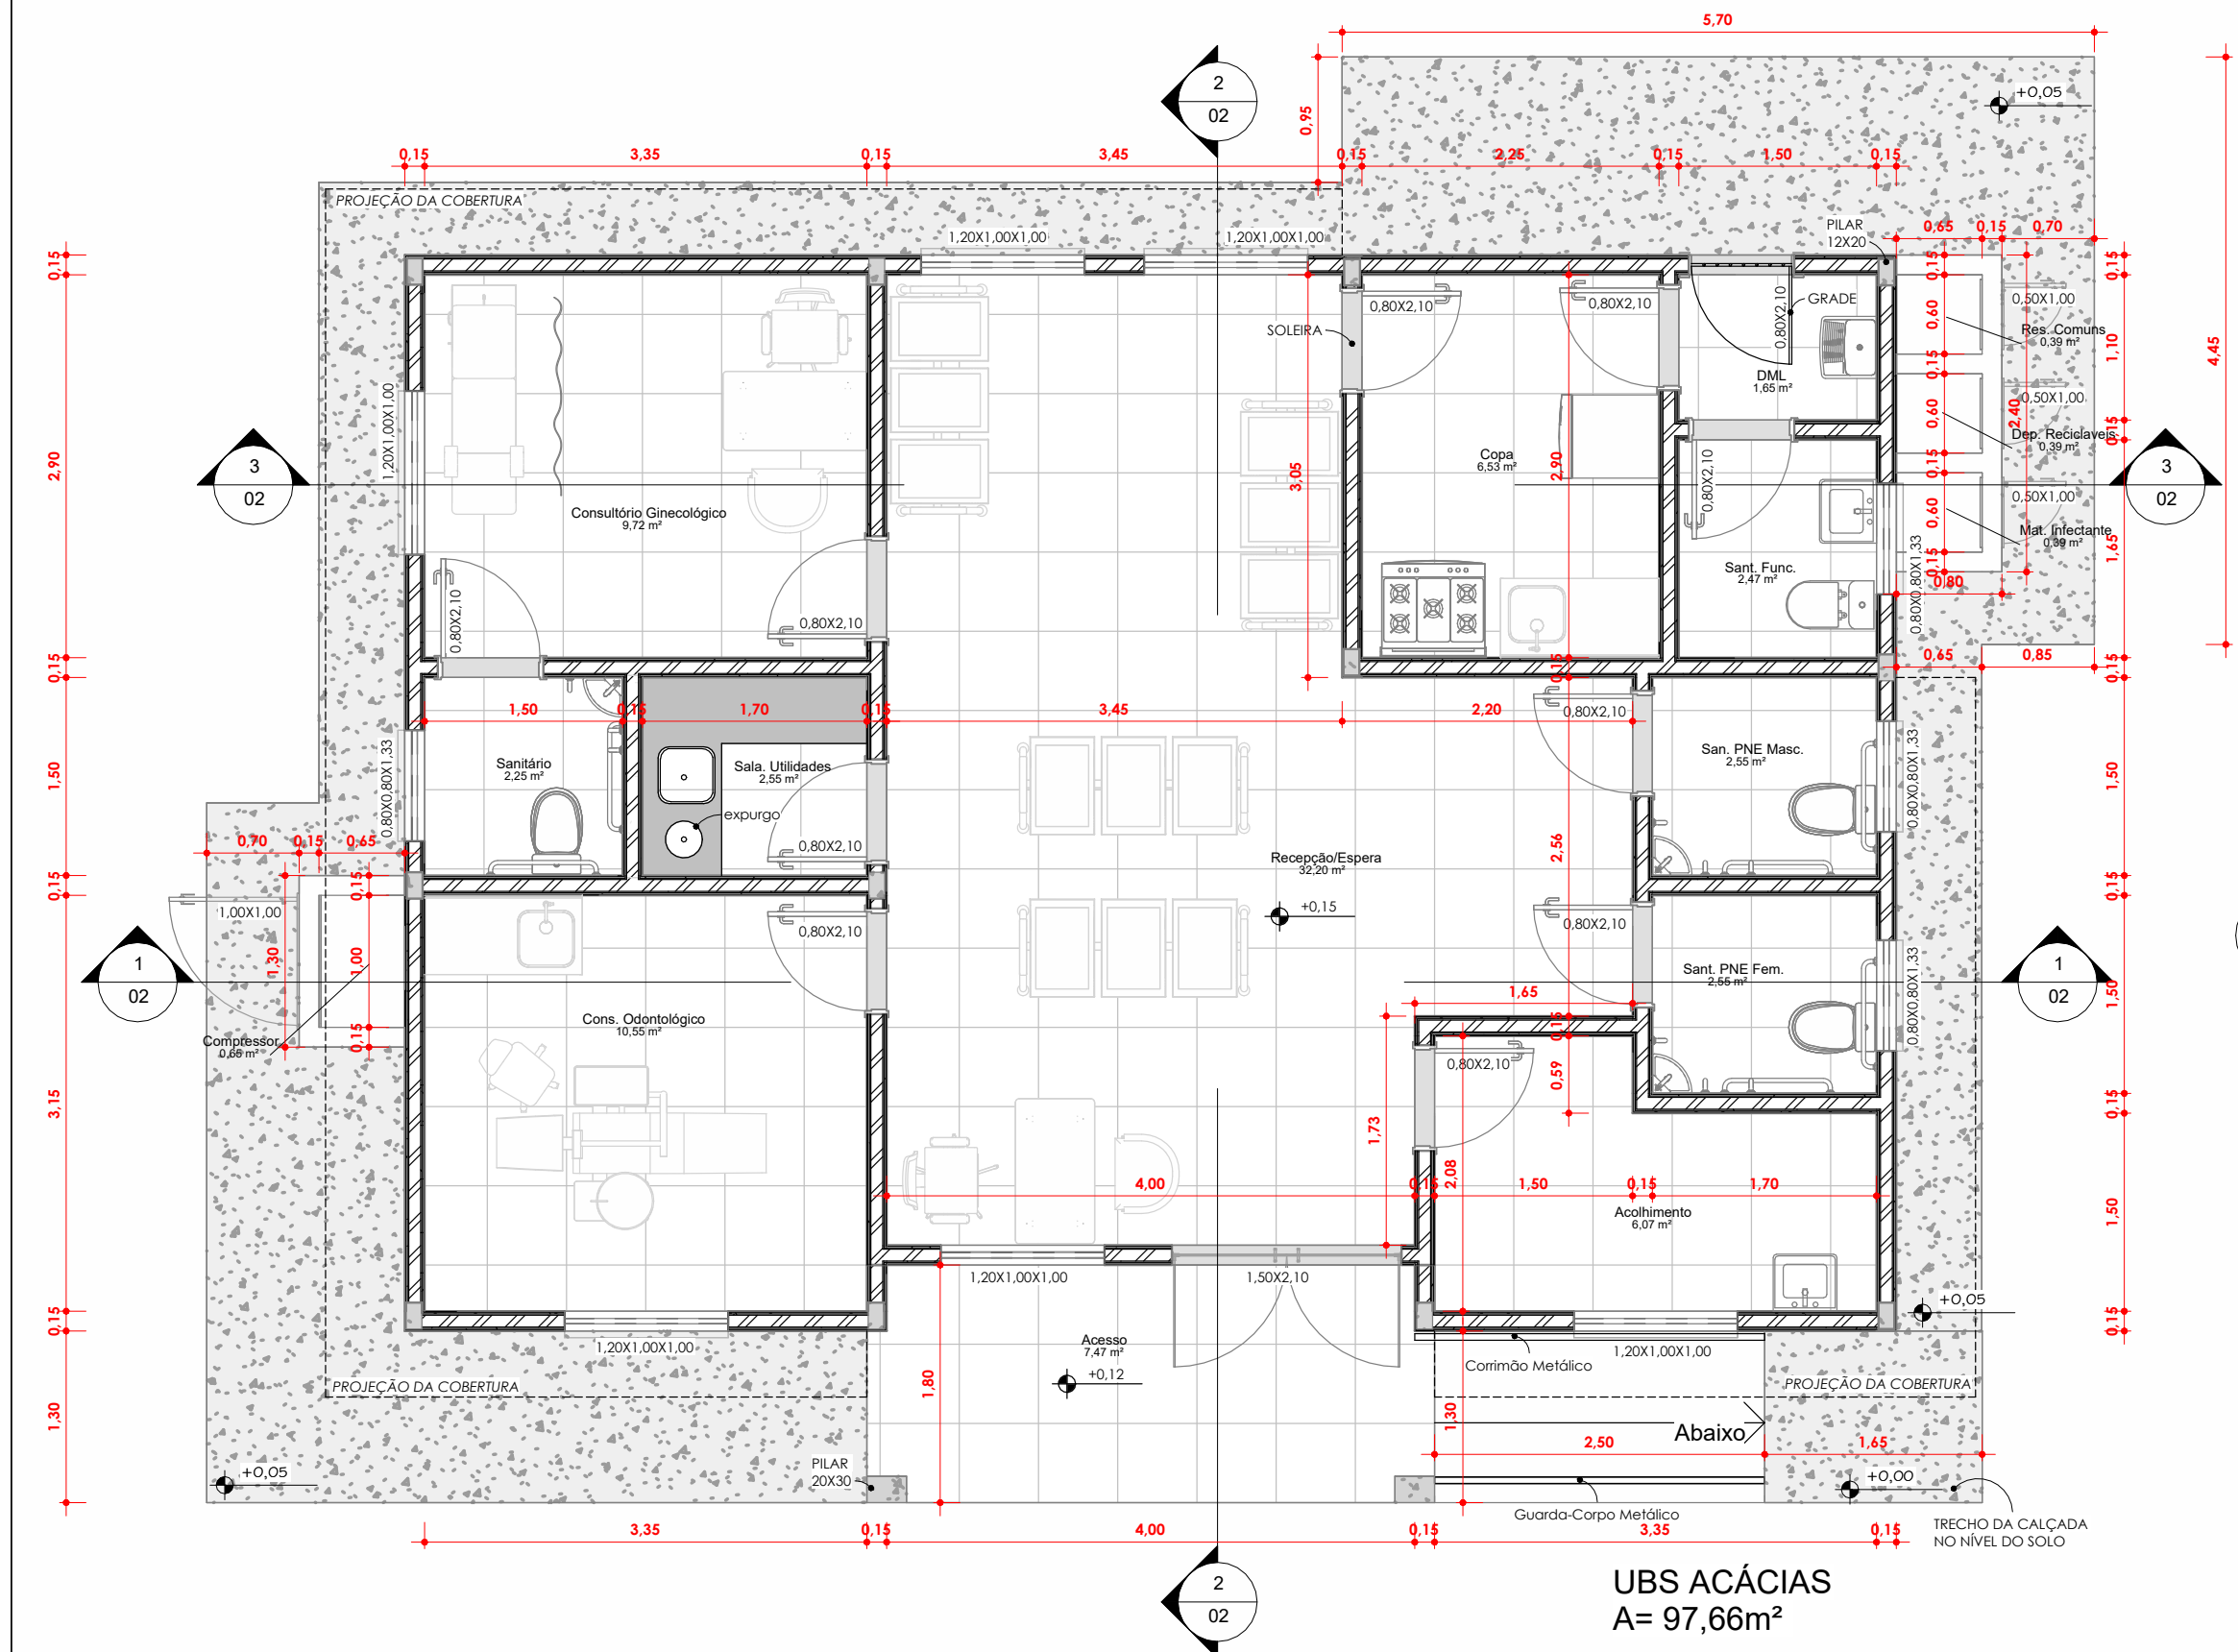


1 PLANTA BAIXA  
1 : 50


2 RESERVATÓRIO  
1 : 50

3 FACHADA NORTE  
1 : 50


**B** Assinado digitalmente por NORBERTO FERREIRA DE AZAMBUJA JUNIOR. Verifique a autenticidade em [verificador.betha.cloud](https://verificador.betha.cloud) e insira 81V-27L-M70-PKP.

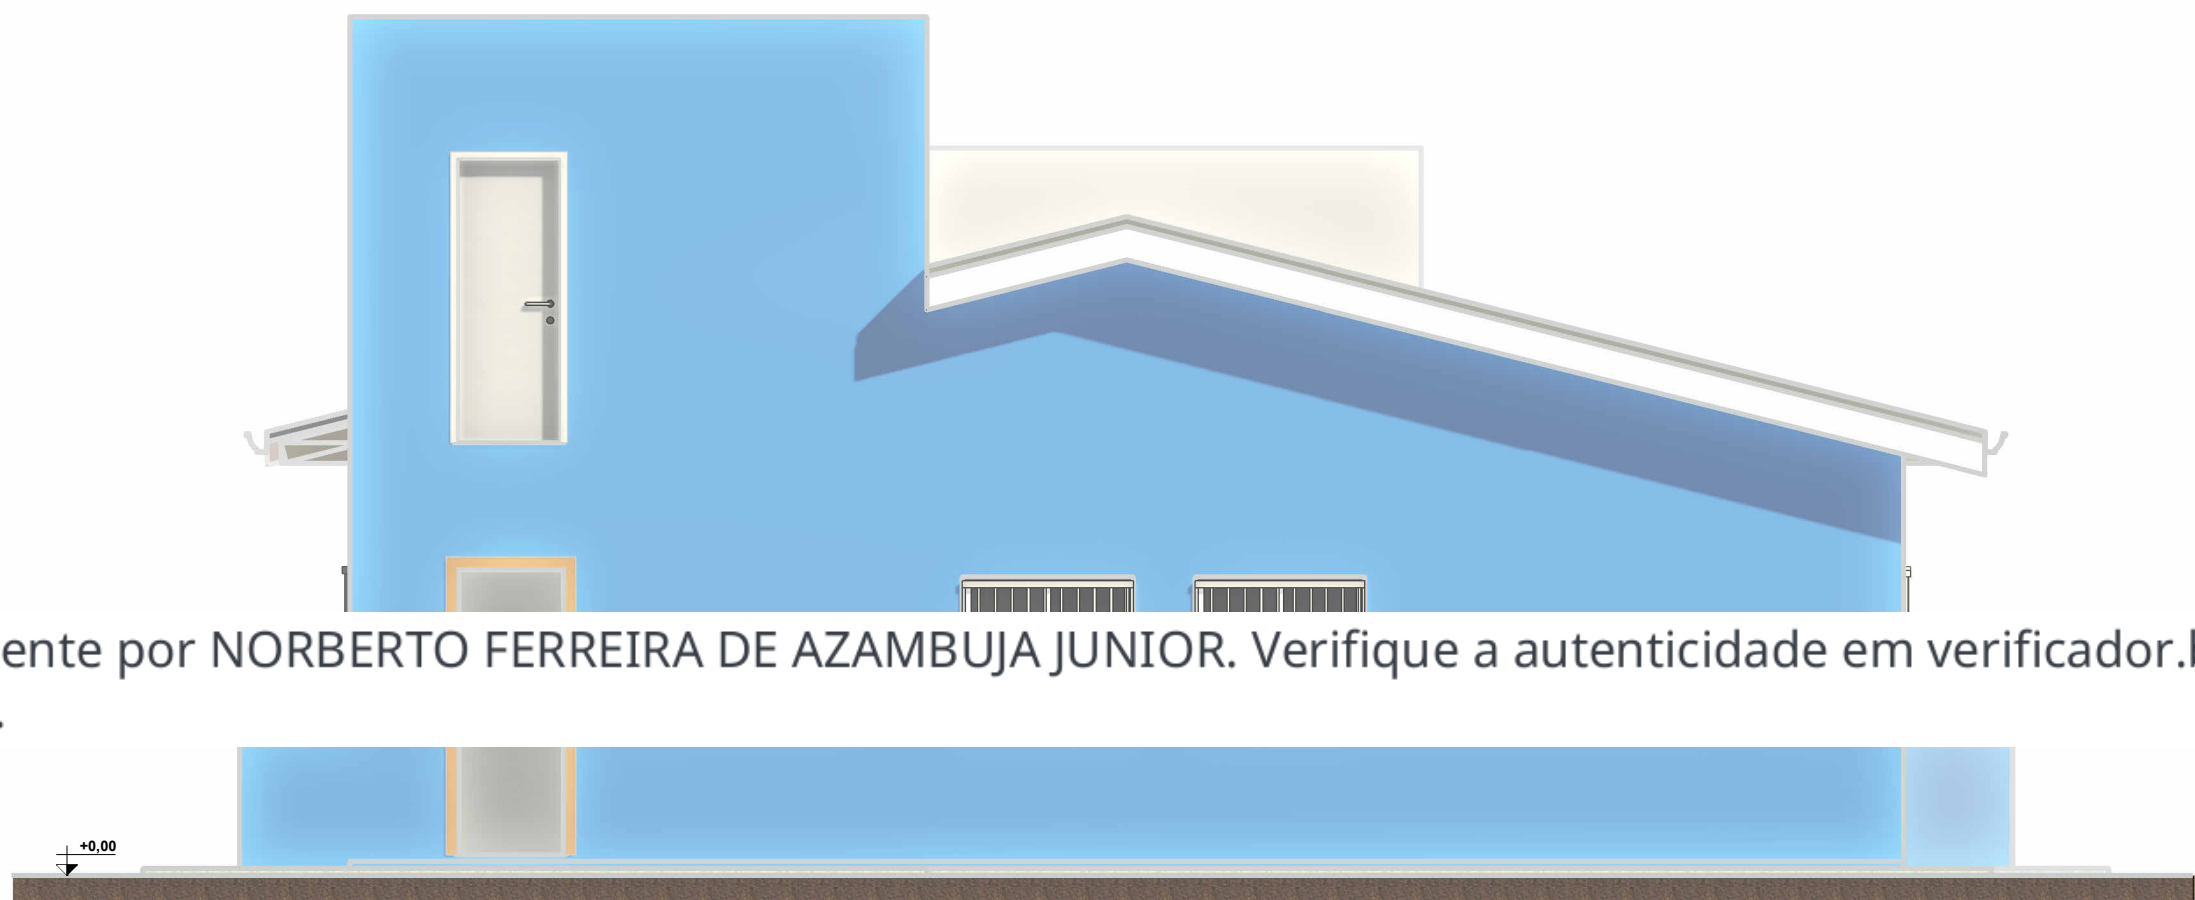

4 FACHADA SUL  
1 : 50

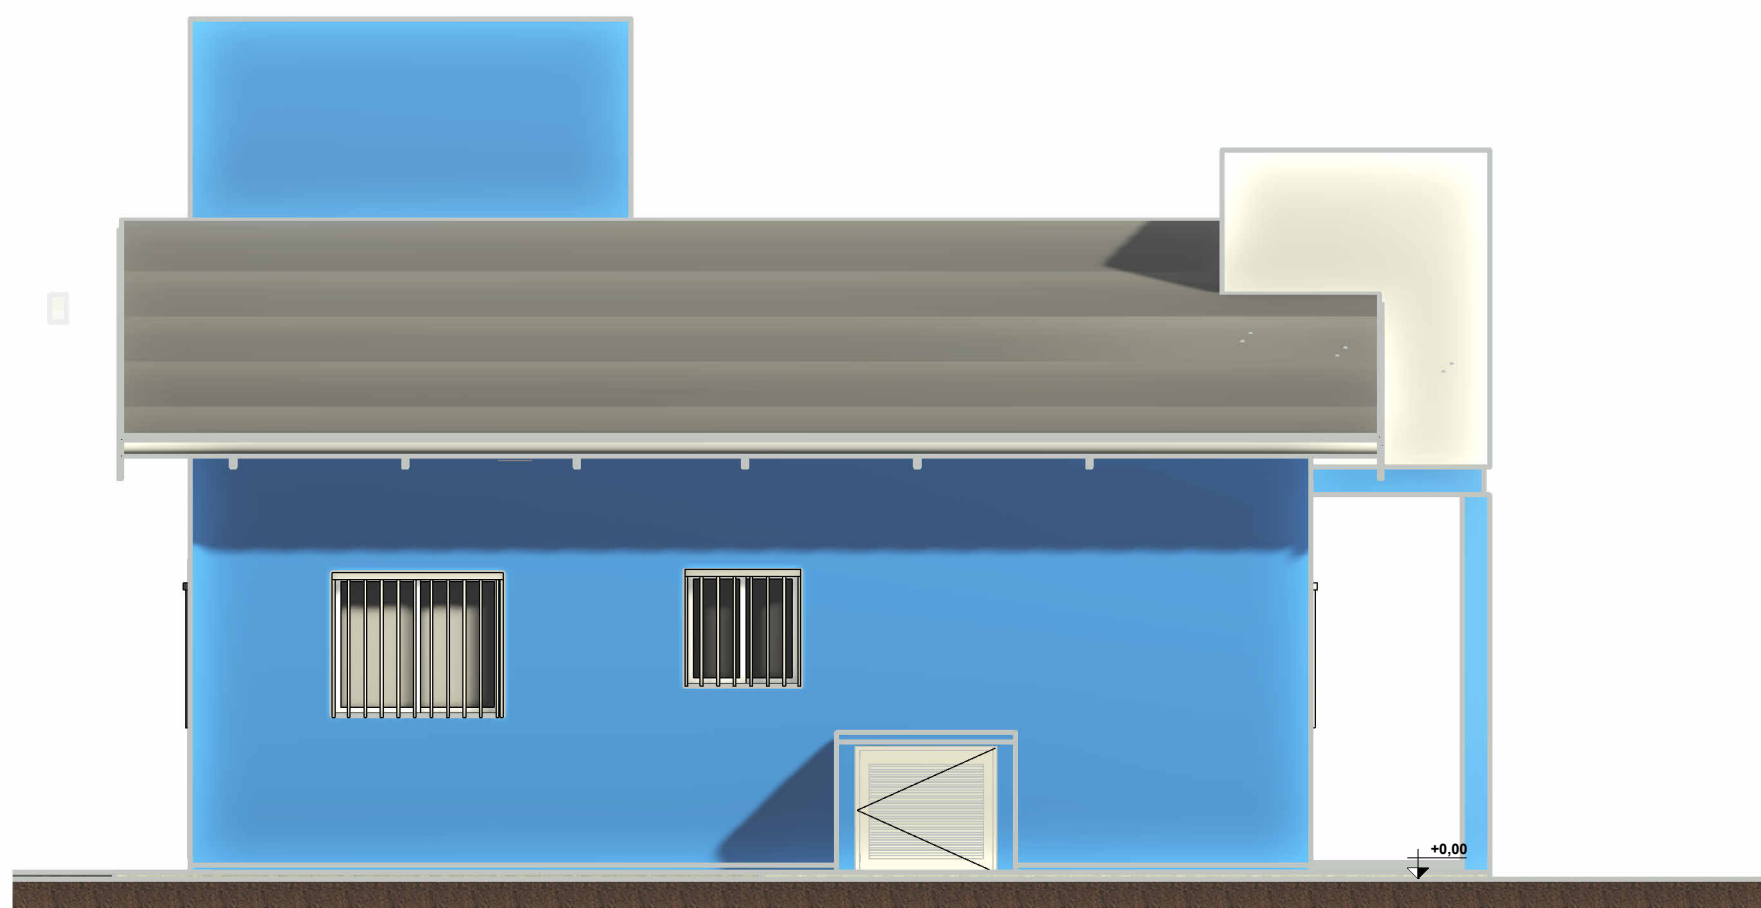

5 FACHADA LESTE  
1 : 50

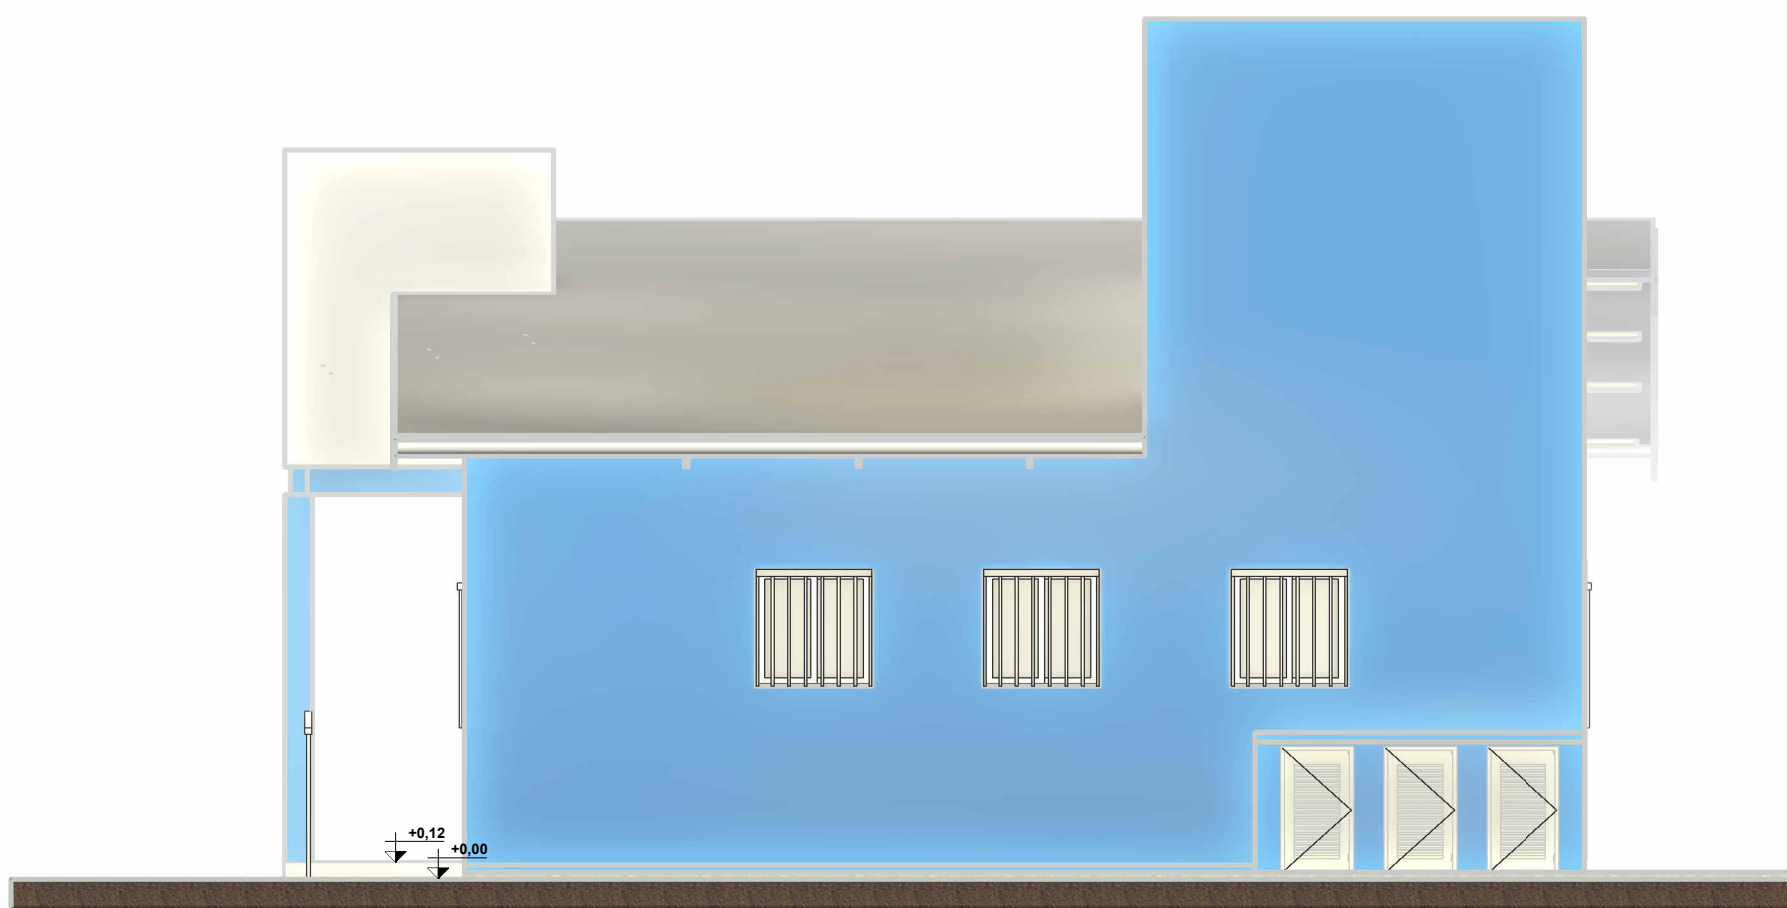

6 FACHADA OESTE  
1 : 50



Estado do Rio Grande do Sul  
**PREFEITURA MUNICIPAL DE SÃO JERÔNIMO RS**  
Secretaria Municipal de Planejamento, Desenvolvimento Econômico e Mobilidade  
E-mail: [planejamento@saojerônimo.rs.gov.br](mailto:planejamento@saojerônimo.rs.gov.br) - Home page: [www.saojerônimo.com.br](http://www.saojerônimo.com.br)  
CNPJ 08.117.700/0001-01 - Rua Cel. Soares de Carvalho, 558 - São Jerônimo - RS

|   |                                                                          |                                                                                |         |                 |
|---|--------------------------------------------------------------------------|--------------------------------------------------------------------------------|---------|-----------------|
| OBRA:   | UBS ACÁCIAS                                                              |                                                                                |         |                 |
| ENDEREÇO:   | RUA JACINTO LAGO, LAGO PARQUE, SÃO JERÔNIMO RS                           |                                                                                |         |                 |
| PROJETO:   | PROJETO ARQUITETÔNICO - PONTO DE APOIO UBS LAGO PARQUE - UBS DAS ACÁCIAS |                                                                                |         |                 |
| DESCRIÇÃO:   | PLANTAS BAIXAS E FACHADAS                                                |                                                                                |         |                 |
| GESTOR (SECRETÁRIO):   | RESPONSÁVEL TÉCNICO PROJETO:                                             |                                                                                |         |                 |
| Kenia Becker Guimarães<br>Secretaria Municipal de Saúde                                                                                |                                                                          | Norberto Ferreira de Azambuja Junior<br>Arquiteto e Urbanista CAU RS A289249-3 |         |                 |
| ÁREA LOTE:   | ÁREA REFORMA/AMPLIAÇÃO:                                                  | ÁREA TOTAL:                                                                    | ESCALA: | DATA:           |
| 0,00m²   | 0,00m²                                                                   | 126,47m²                                                                       | 1 : 50  | JUL/2026        |
| CAMINHO ARQUIVO: \\LIMACHE-PLANTA\Portas Publicas_Principal\OBRAS E SERVIÇOS\SEC. SAÚDE\U. BS LAGO PARQUE CLUBE ESPORTES UBS ACÁCIAS\H |                                                                          |                                                                                |         | FRANCIAS: 01-05 |

## Assinantes



**NORBERTO FERREIRA DE AZAMBUJA JUNIOR**

Assinou em 18/08/2026 às 11:48:19 com o certificado avançado da Betha Sistemas e possui a identidade verificada com o CPF \*\*\*.924.790-\*\*.

Eu, NORBERTO FERREIRA DE AZAMBUJA JUNIOR, estou ciente das normas descritas na Lei nº 14.063/2020, no que se refere aos tipos de assinaturas consideradas como válidas para a prática de atos e interações pelos Entes Públicos.

---

## Veracidade do documento



Documento assinado digitalmente.  
Verifique a veracidade utilizando o QR Code ao lado ou acesse o site **verificador.betha.cloud** e insira o código abaixo:

**81V-27L-M70-PKP**