




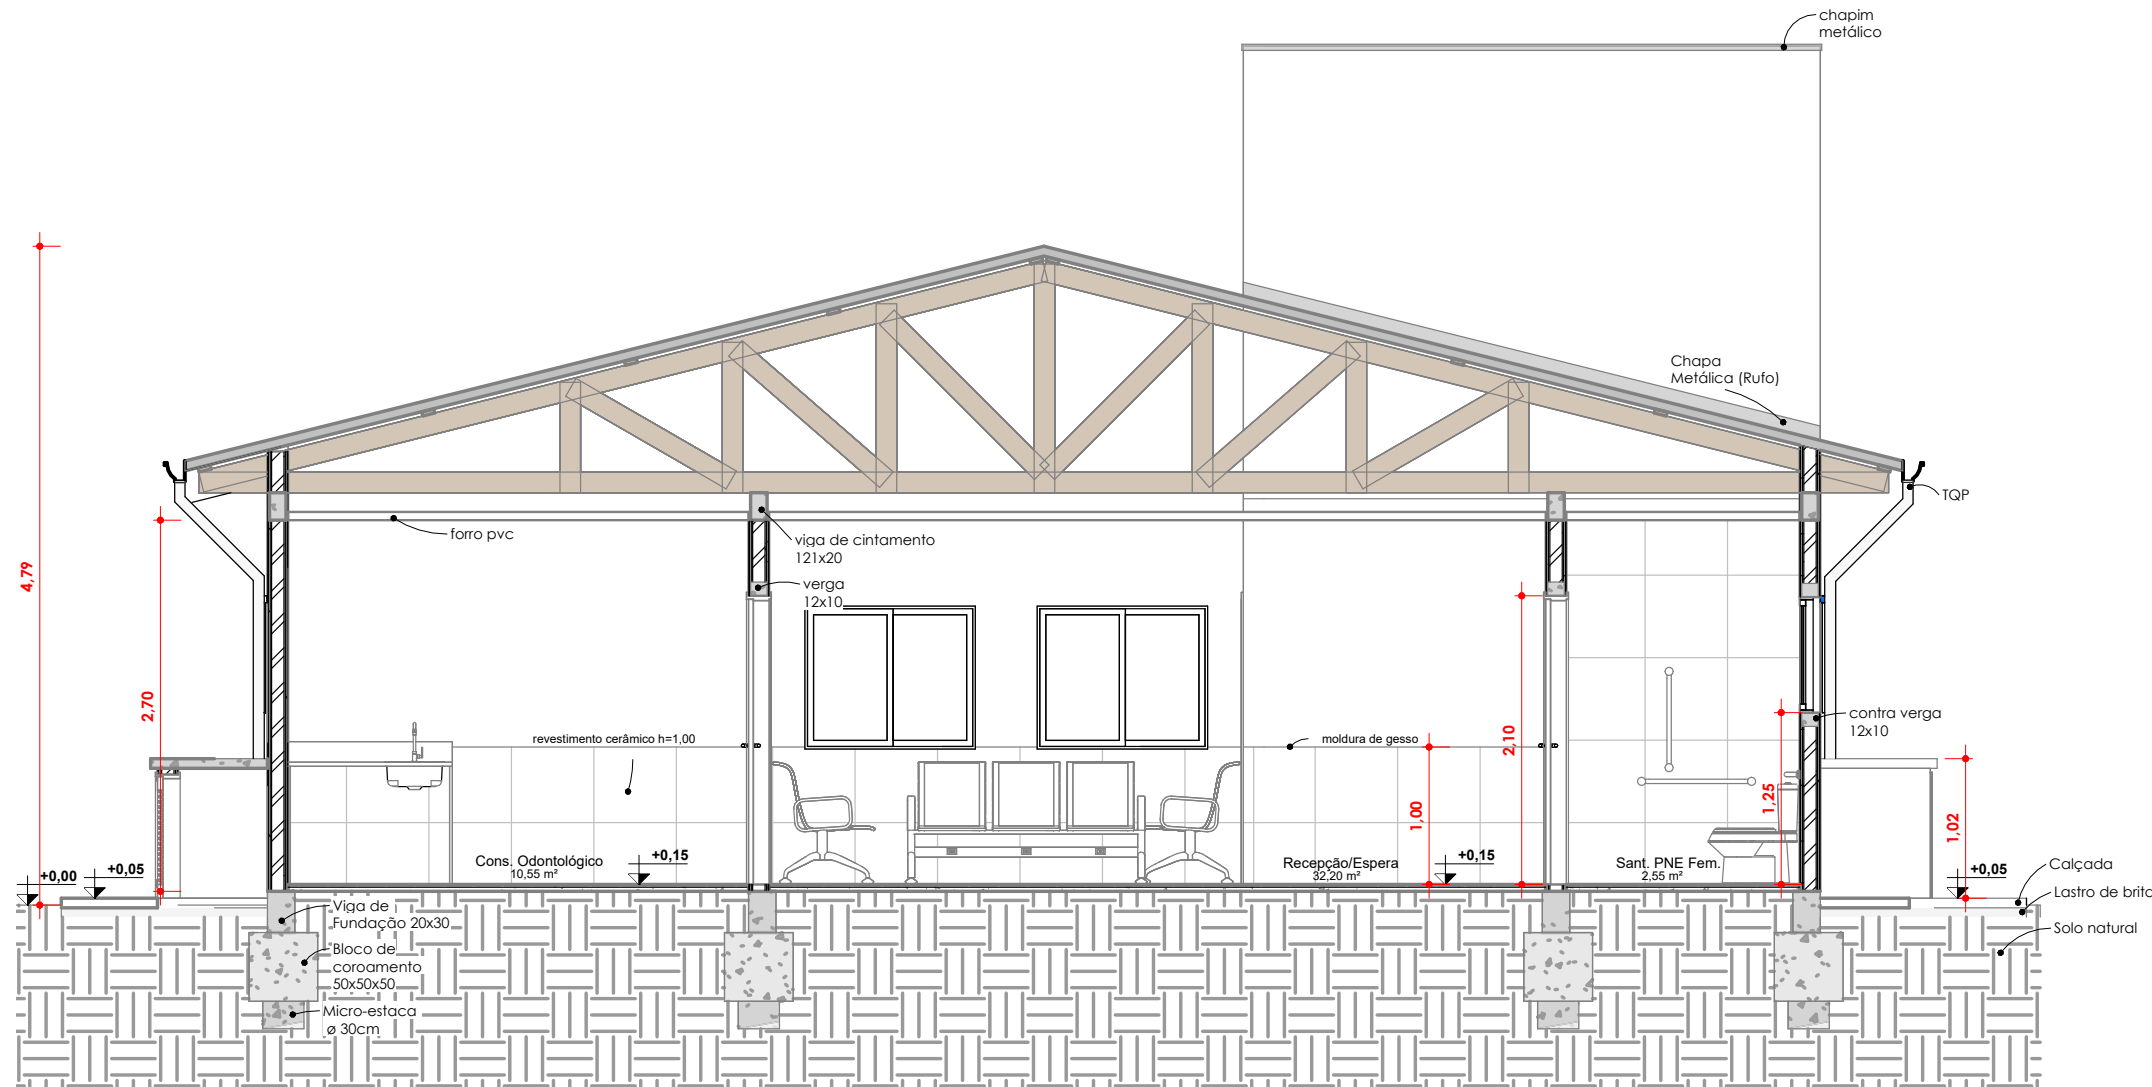

1 CORTE AA
1 : 50

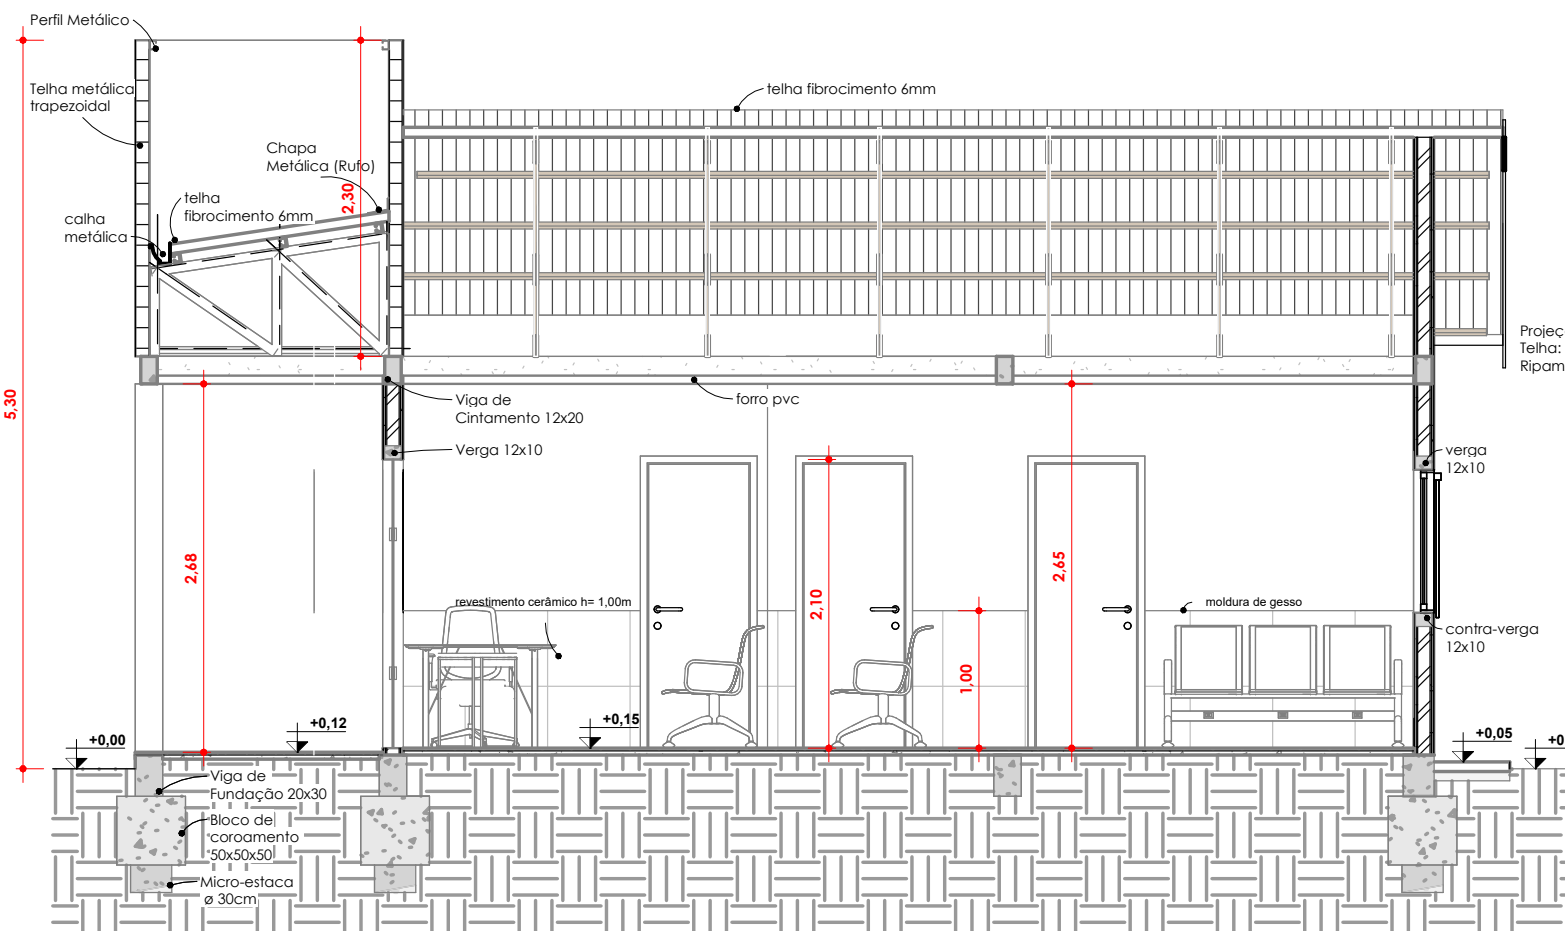

2 CORTE BB
1 : 50

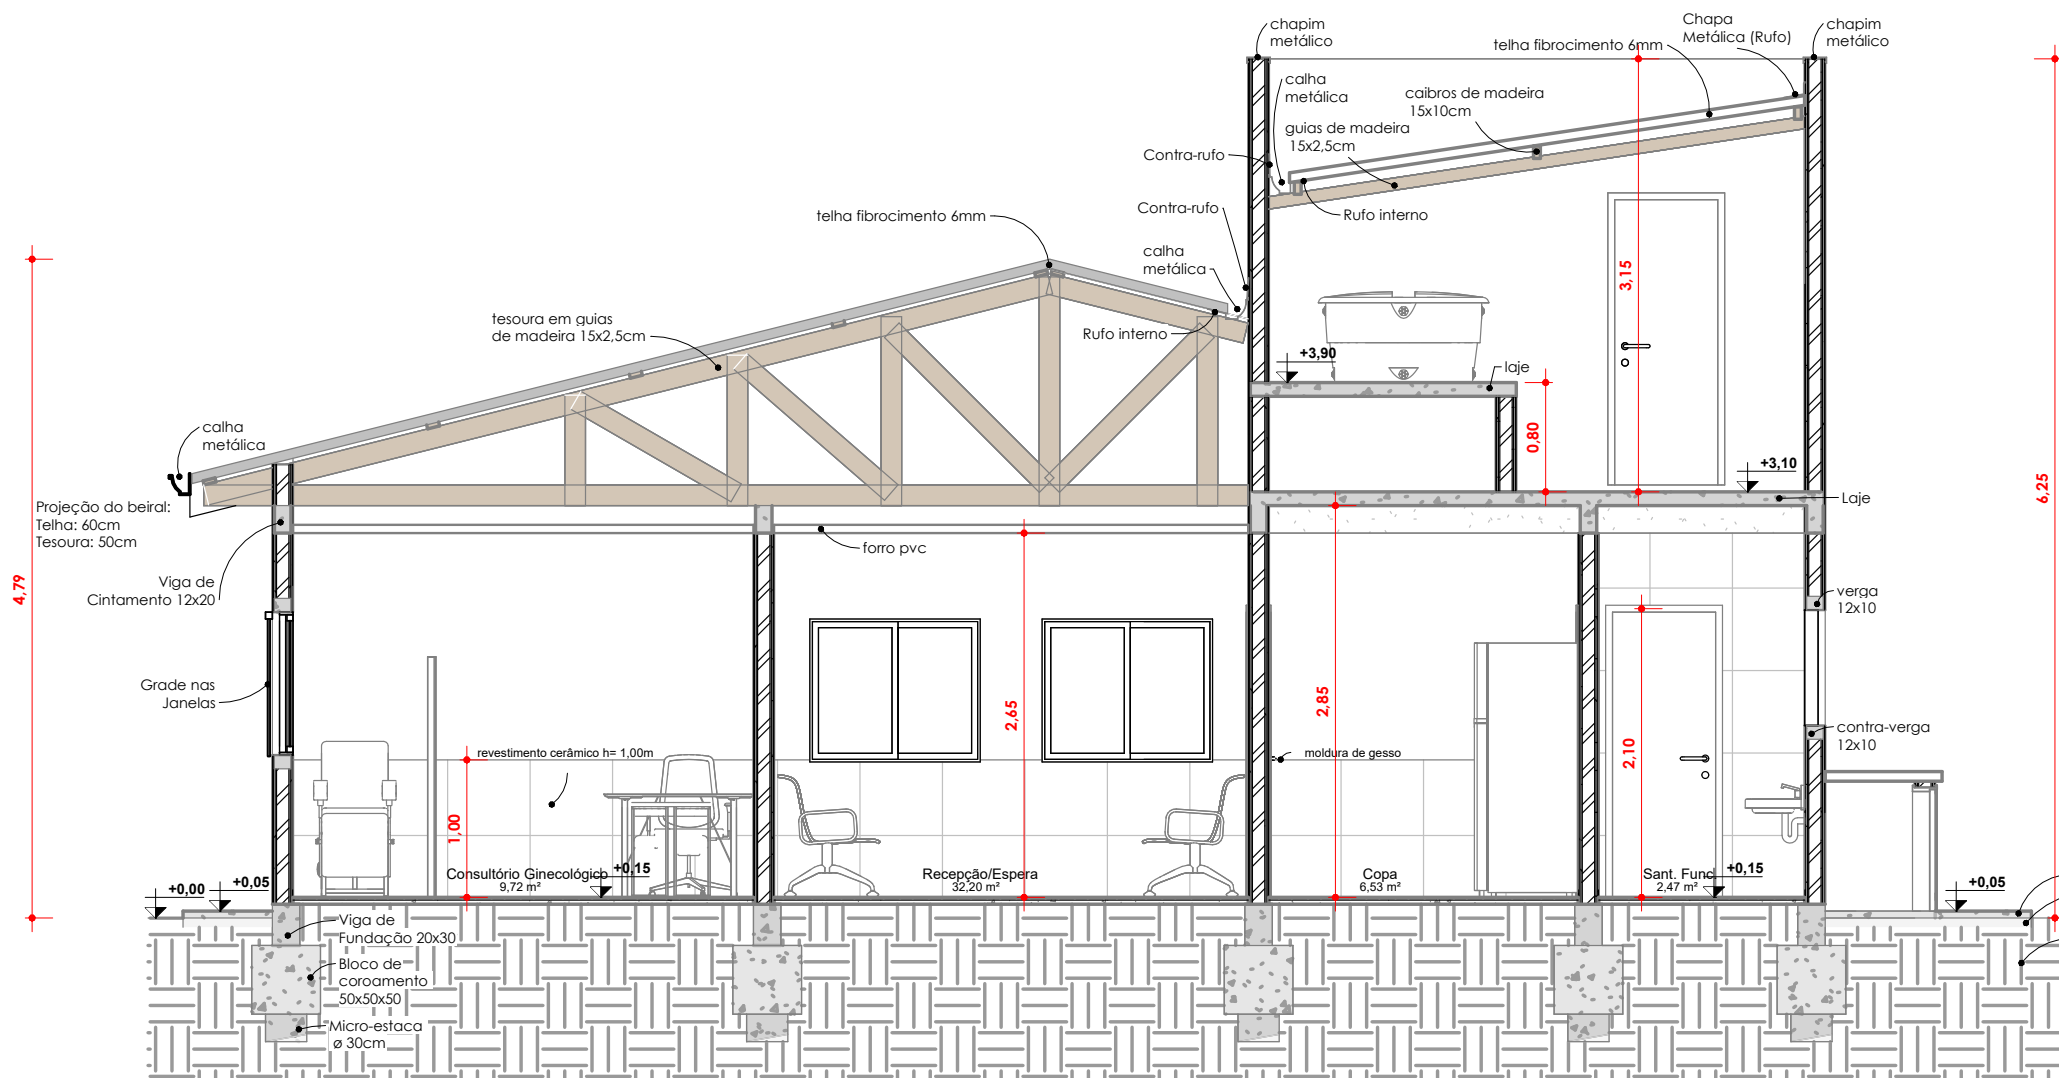

3 CORTE CC
1 : 50



B Assinado digitalmente por NORBERTO FERREIRA DE AZAMBUJA JUNIOR. Verifique a autenticidade em verificador.betha.cloud e insira o código K5Q-W9L-G95-GQW.



OBRA: UBS ACÁCIAS			
ENDEREÇO: RUA JACINTO LAGO, LAGO PARQUE, SÃO JERÔNIMO RS			
PROJETO: PROJETO ARQUITETÔNICO - PONTO DE APOIO UBS LAGO PARQUE - UBS DAS ACÁCIAS			
DESCRIÇÃO: CORTES E VISTAS ISOMÉTRICAS			
GESTOR (SECRETÁRIO): RESPONSÁVEL TÉCNICO PROJETO:			
Kenia Becker Guimarães Secretaria Municipal de Saúde		Norberto Ferreira de Azambuja Junior Arquiteto e Urbanista CAU RS A 289269-3	
ÁREA LOTE: 0m²	ÁREA REFORMA/AMPLIAÇÃO: 0m²	ÁREA TOTAL: 126,47m²	ESCALA: 1 : 50
CAMINHO ARQUIVO: \\LIMAOE-PLANN\Portas Publicas_Principal\OBRAS E SERVIÇOS\SEC SAÚDE\14 UBS LAGO PARQUE CLUBE ESPORTIVO UBS ACÁCIAS.rvt			DATA: JUL/2026
			FRANCIAS: 02-05

Assinantes



NORBERTO FERREIRA DE AZAMBUJA JUNIOR

Assinou em 18/08/2026 às 11:49:13 com o certificado avançado da Betha Sistemas e possui a identidade verificada com o CPF ***.924.790-**.

Eu, NORBERTO FERREIRA DE AZAMBUJA JUNIOR, estou ciente das normas descritas na Lei nº 14.063/2020, no que se refere aos tipos de assinaturas consideradas como válidas para a prática de atos e interações pelos Entes Públicos.

Veracidade do documento



Documento assinado digitalmente.
Verifique a veracidade utilizando o QR Code ao lado ou acesse o site **verificador.betha.cloud** e insira o código abaixo:

K5Q-W9L-G95-GQW