



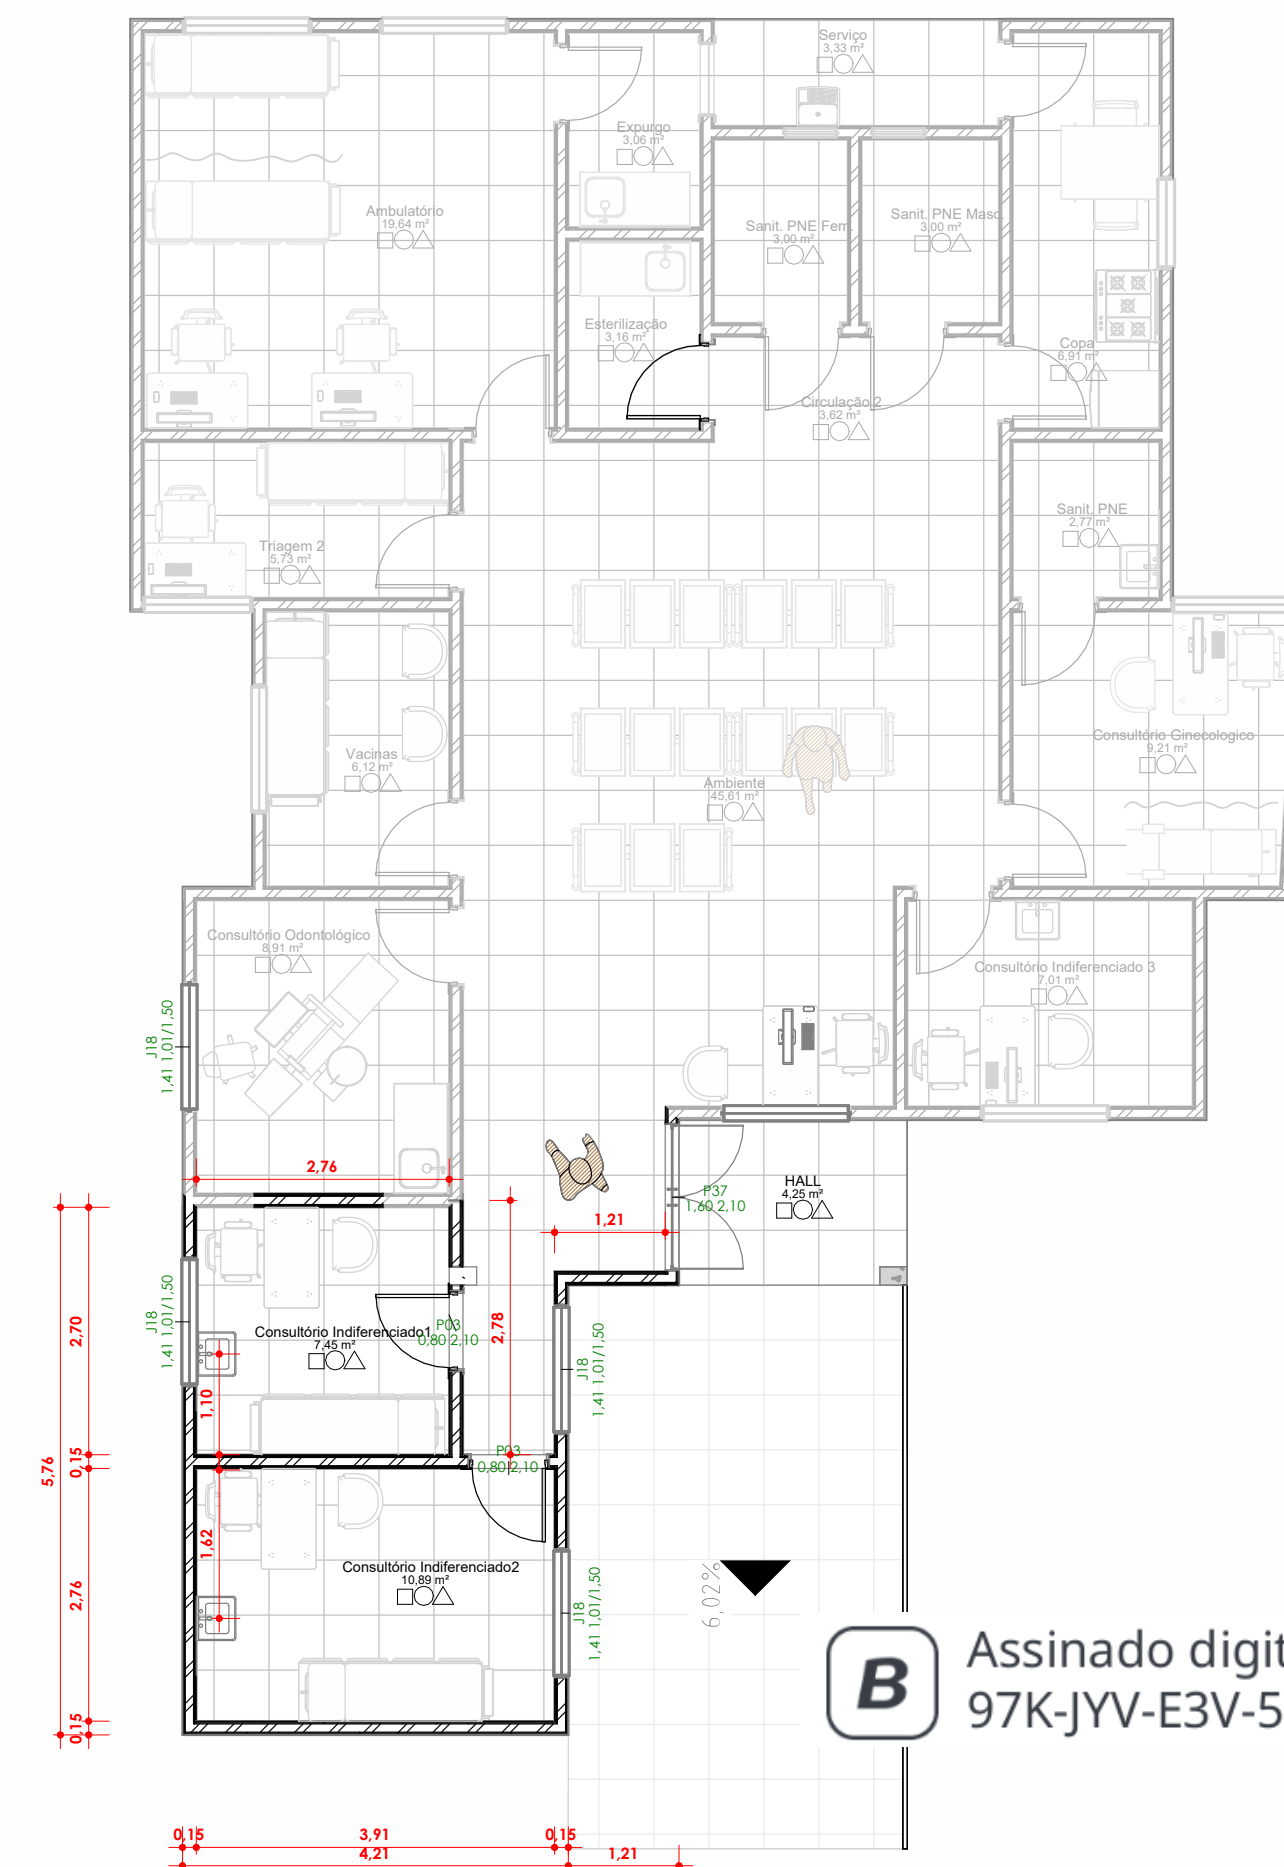

B Assinado digitalmente por NORBERTO FERREIRA DE AZAMBUJA JUNIOR. Verifique a autenticidade em verificador.betha.cloud e insira o código 97K-JYV-E3V-5KZ.

2 LAYOUT FINAL
1 : 75
Área 171,74m²

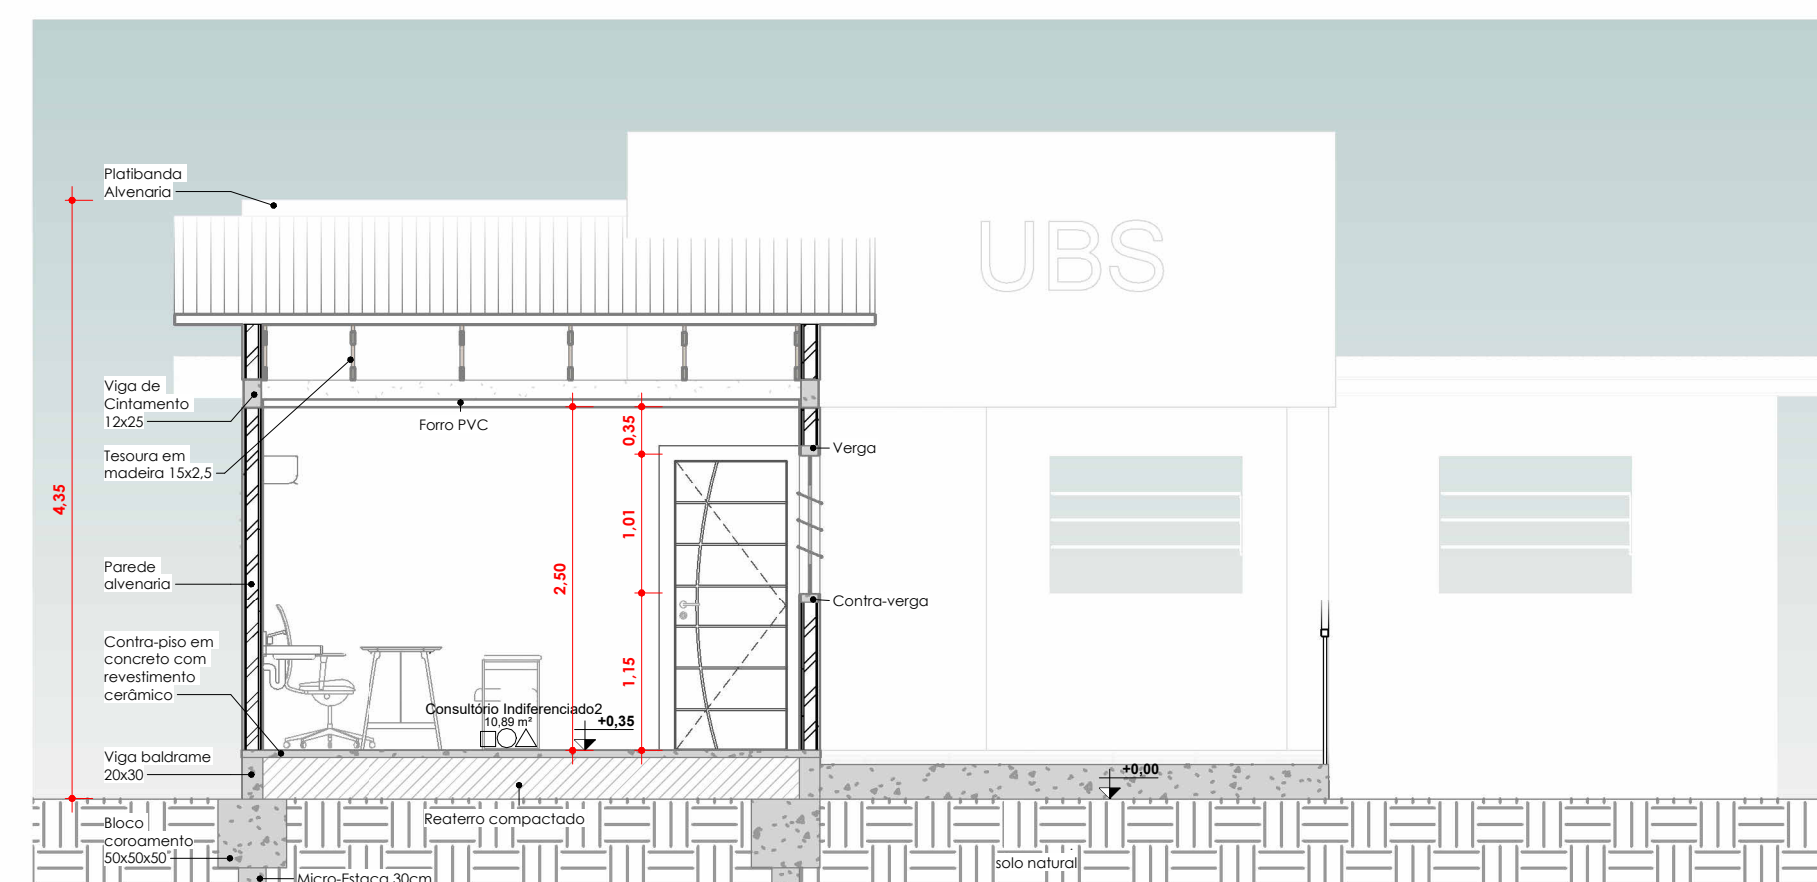

4 CORTE BB
1 : 50

PROGRAMA QUALIFICA VIGILÂNCIA
APROVAÇÃO DE PROJETOS DE BAIXA
COMPLEXIDADE EM 12/02/2026



Estado do Rio grande do Sul

PREFEITURA MUNICIPAL DE SÃO JERÔNIMO RS

Secretaria Municipal de Planejamento, Desenvolvimento Econômico e Mobilidade

E-mail: planejamento@saojeronimo.rs.gov.br - Home page: www.saojeronimo.com.br
CNPJ 88.117.700/0001-01 - Rua Cel. Soares de Carvalho, 558 - São Jerônimo - RS

OBRA:	UBS SÃO FRANCISCO		
ENDEREÇO:	ESQUINA DAS RUAS INÁCIO RODRIGUES COM OSCAR PEREIRA DE ABEU, BARRIO BELA VISTA, SÃO JERÔNIMO RS		
PROJETO:	PROJETO DE AMPLIAÇÃO E REFORMA DA UBS SÃO FRANCISCO - TRATAMENTO DAS PAREDES INTERNAS, TRATAMENTO DA COBERTURA E AMPLIAÇÃO DE ESPAÇO COM CONSTRUÇÃO DE SALAS NOVAS - RECURSO ESTADUAL, REDE BEM CUIDAR		
DESCRIÇÃO:	PLANTAS BAIXAS, FACHADAS E CORTES		
GESTOR (SECRETÁRIO(a))	RESPONSÁVEL TÉCNICO (PROJETO)		
Kenia Becker Guimarães Secretária Municipal de Saúde		Norberto Femeira de Azeimbo Junior Arquiteto e Urbanista CAU RS A289249-3	
ÁREA LOTE: 284,84m²	ÁREA REFORMA/AMPLIAÇÃO: 27,85m²	ÁREA TOTAL: 143,89m²	ESCALA: Como indicado
CAMINHO ARQUIVO: \\SANGRE-PLAN\Projetos\Publicos - Principais OBRAS e SERVIÇOS, SEC. SAÚDE\UBS - SÃO FRANCISCO\UBS REFORMA E AMPLIAÇÃO - 2016\PROJETO REFORMA E AMPLIAÇÃO - 2016			DATA: JAN/2026
			FRANCIAS: 01-05

Assinantes



NORBERTO FERREIRA DE AZAMBUJA JUNIOR

Assinou em 16/07/2026 às 13:29:23 com o certificado avançado da Betha Sistemas e possui a identidade verificada com o CPF ***.924.790-**.

Eu, NORBERTO FERREIRA DE AZAMBUJA JUNIOR, estou ciente das normas descritas na Lei nº 14.063/2020, no que se refere aos tipos de assinaturas consideradas como válidas para a prática de atos e interações pelos Entes Públicos.

Veracidade do documento



Documento assinado digitalmente.

Verifique a veracidade utilizando o QR Code ao lado ou acesse o site **verificador.betha.cloud** e insira o código abaixo:

97K-JYV-E3V-5KZ